
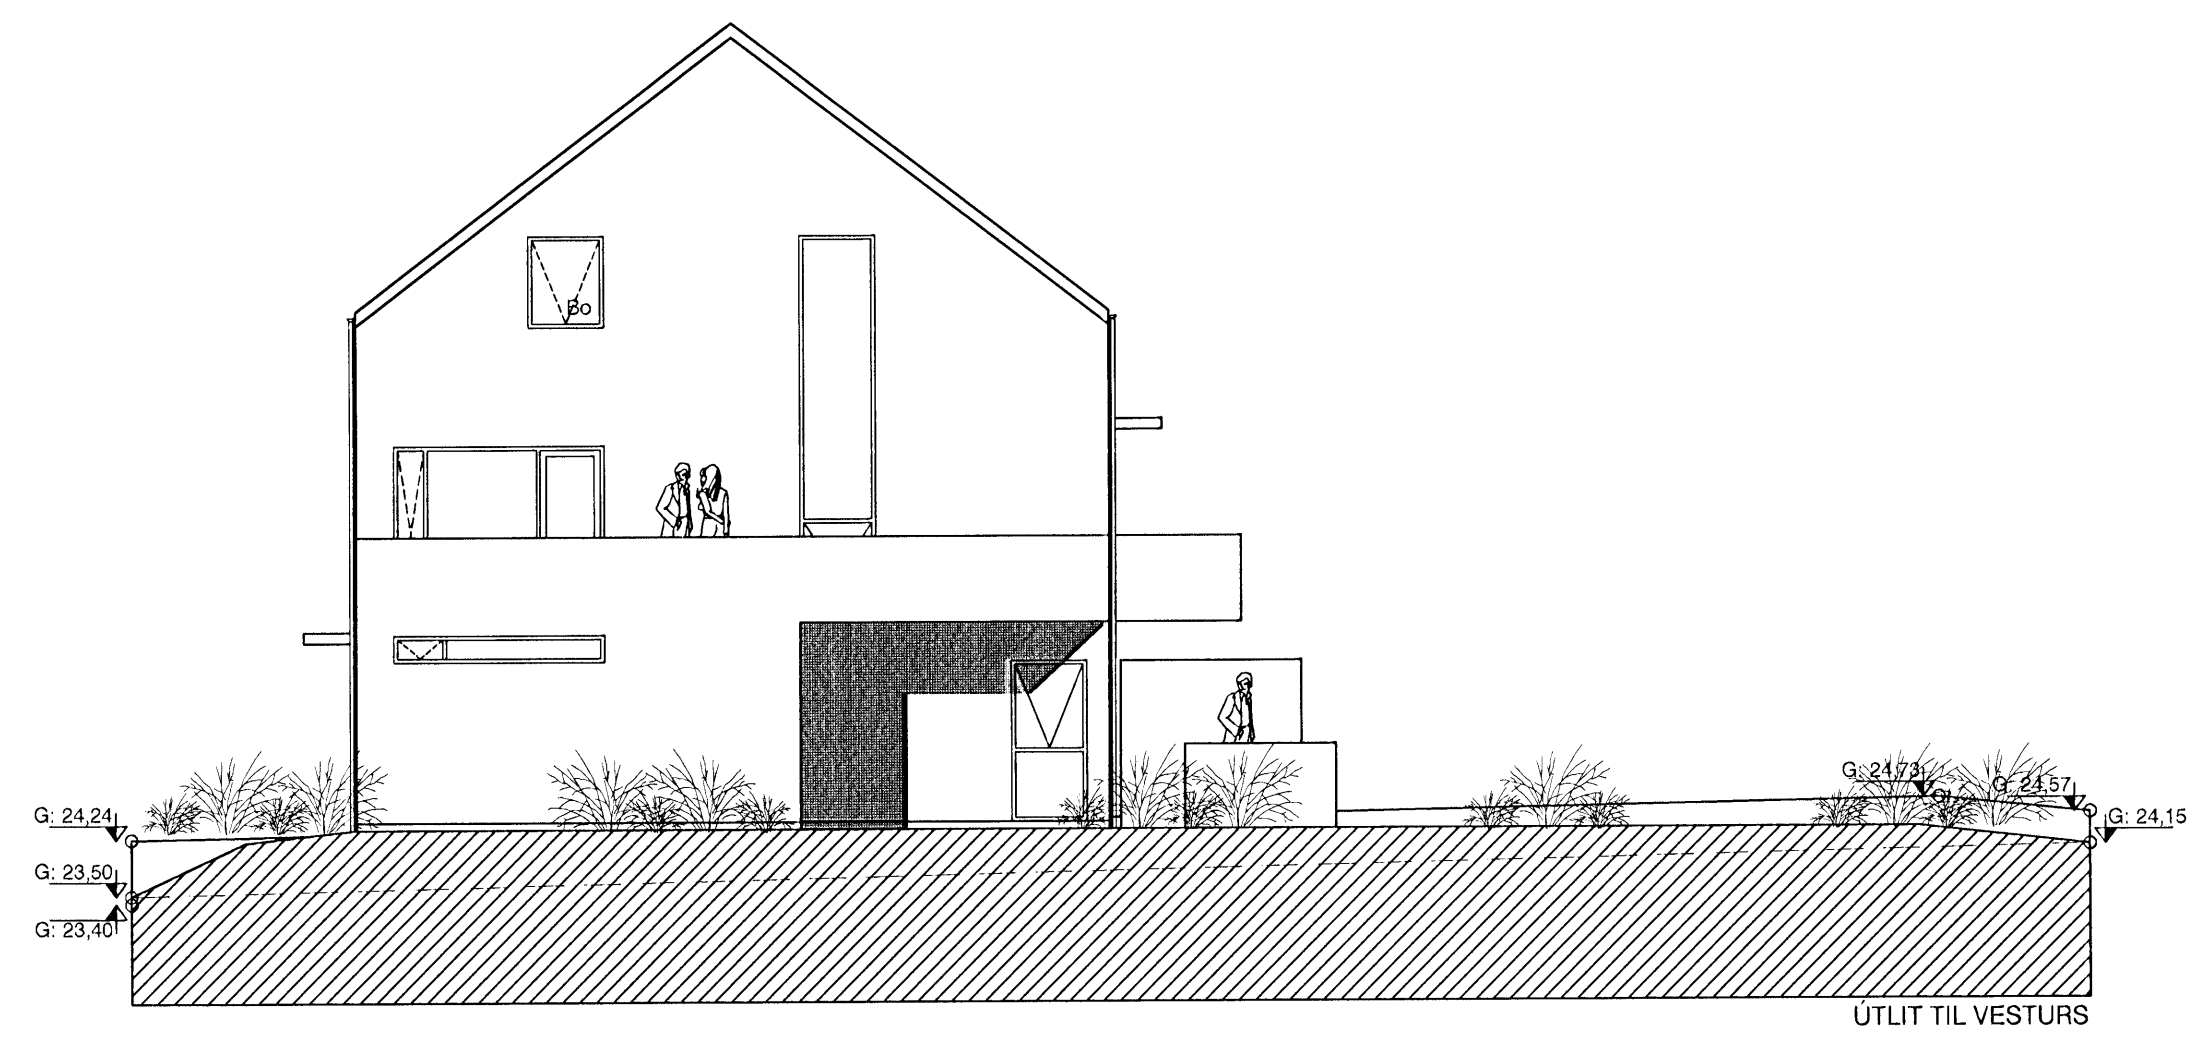


Samþykkt þann  
 8 OCT 2008  
 Byggingarfræðingur / Hafnarfirði  
 F.h. Jón Sigurðsson

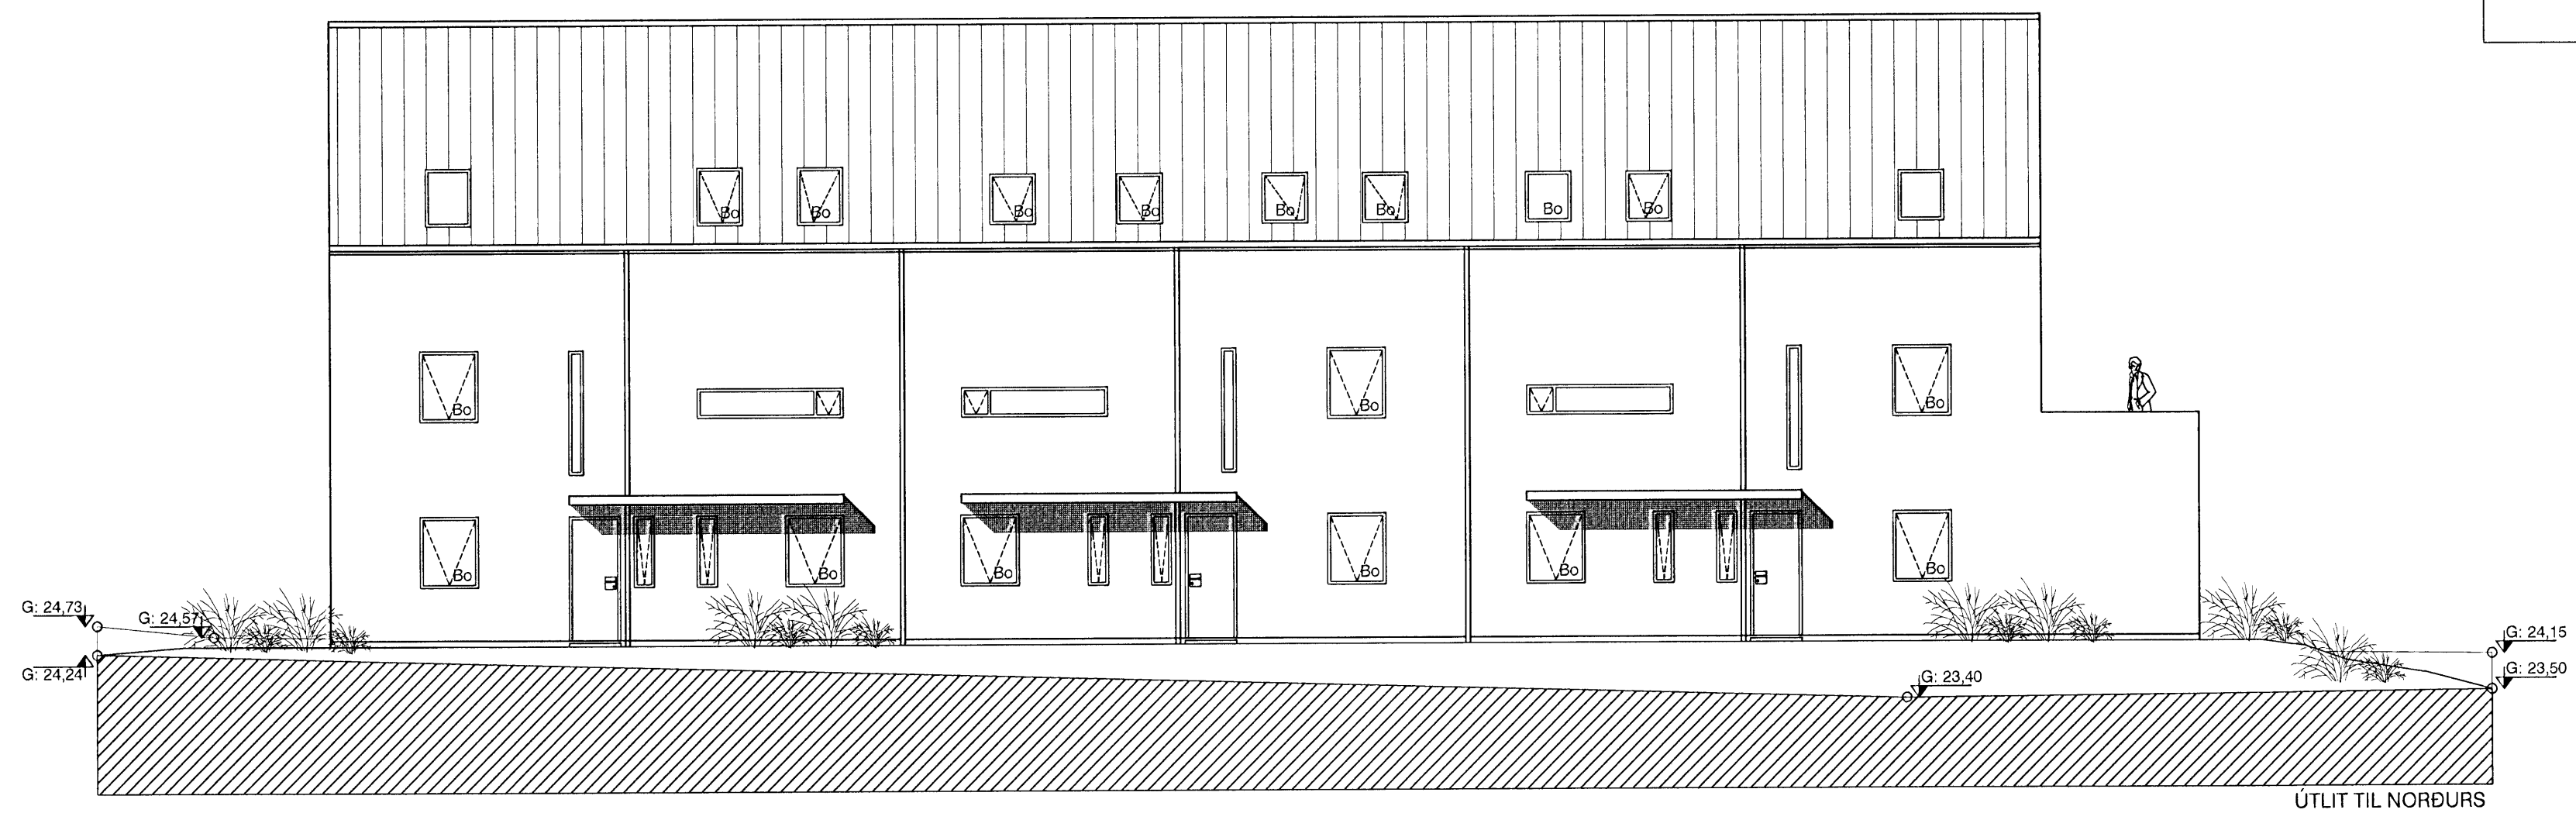

|   |  |   |  |                                     |  |
|---|--|---|--|-------------------------------------|--|
| <b>VEKTOR</b><br>- hönnun og ráðgjöf -<br>Akralind 6, 201 Kópavogi. |  | Jón Hrafn Hlööversson<br>byggingarfræðingur<br>Kl. 280682-6519<br>sími: 554-6660 fax: 554-6669. |  | <b>Drekavellir 36 - Hafnarfirði</b> |  |
| Teikn. nr. Tílvísun á teikningu                                     |  | Br. Dags.   |  | <b>Byggingarnefndarteiking</b>      |  |
| Samþykkt  |  |   |  | <b>ÚTLIT</b>                        |  |
| Hannað JHH & BH   |  | Teiknað BH  |  | Dagsetning 15.08.2007               |  |
|   |  |   |  | Mælikvarði 1:100                    |  |
|   |  |   |  | Teikn. nr. A-005                    |  |