



KLUKKUELLIR 7 HAFNARFIRÐI.

Samþykkt þann
 03 OCT 2008
 Byggingafræðingur í Hafnarfirði
 E/h. Jon Sigurðsson

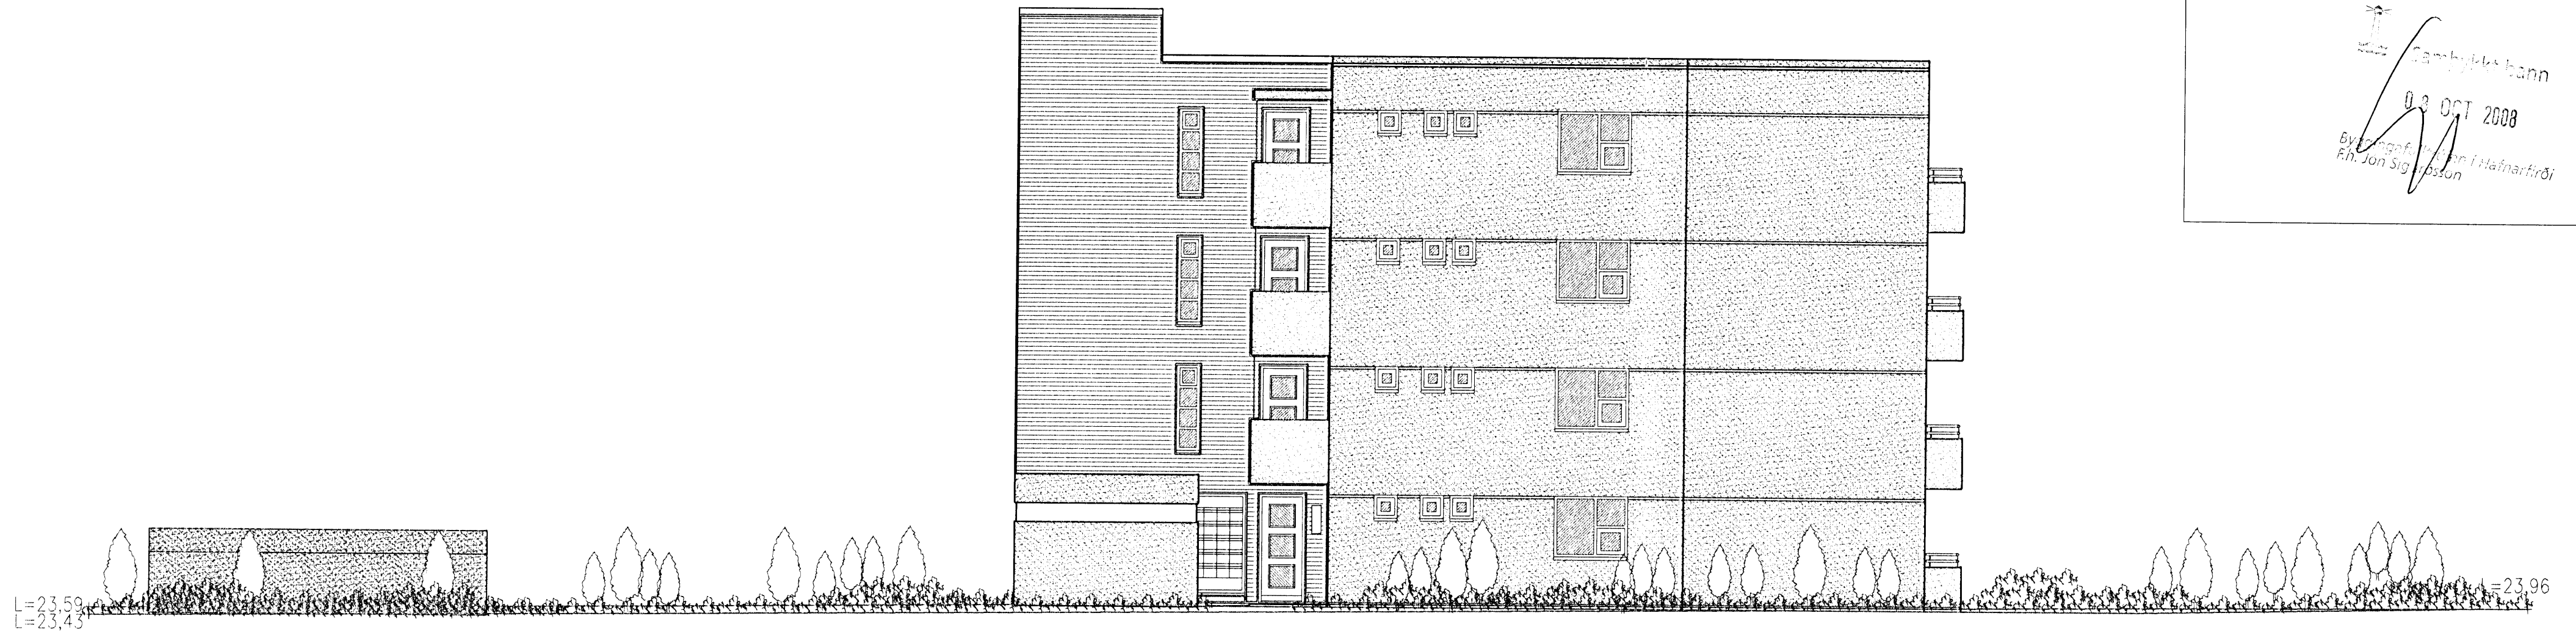

ÚTLIT NORÐAUSTUR MKV. 1:100.

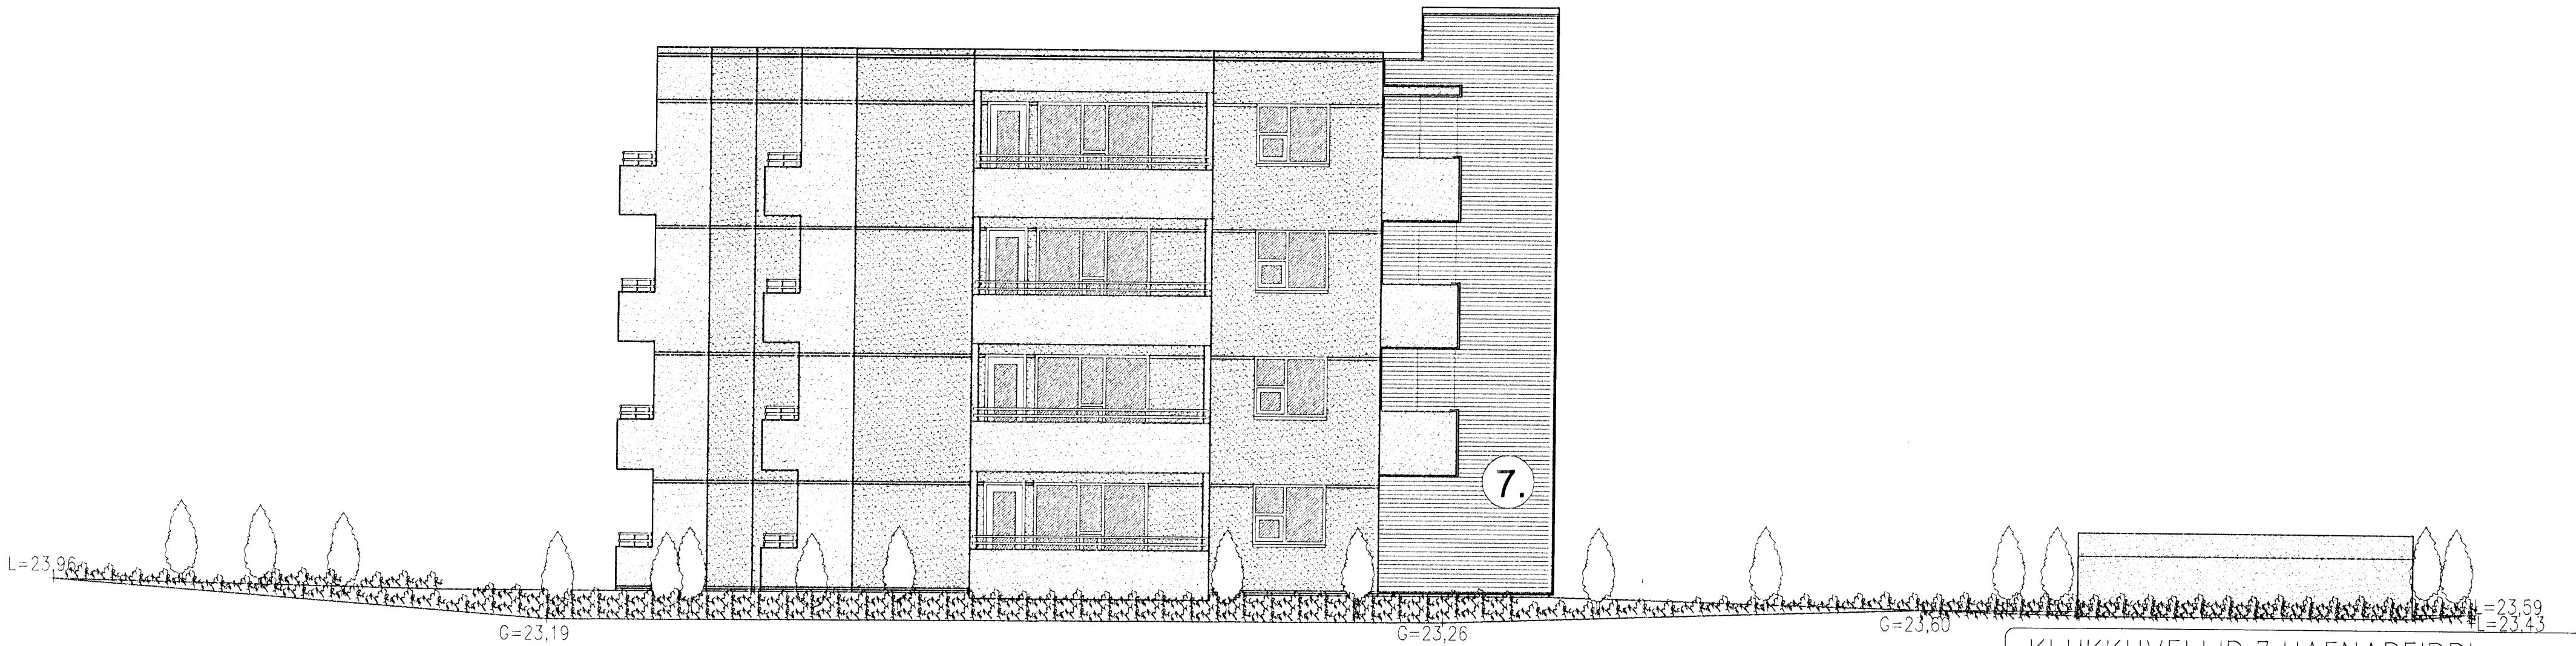

ÚTLIT SUÐVESTUR MKV. 1:100.

KLUKKUELLIR 7 HAFNARFIRÐI.

Sigurður Þorvarðarson byggingafræðingur b.f.í.
 Teiknistofan Strandgötu 11 220 Hafnarfirði.
 Sími: 5651510. Netfang: teiknistofan@simnet.is
 STH. teiknistofan ehf. kt. 510298-2769. Kt. aðalhönnuðar: 141250-4189.

Skýringar:	Aðaluppdráttur.
Teikning:	ÚTLIT NORÐ-AUSTUR/ SUÐ-VESTUR.
Mælikvarði:	1 : 100. Dagsetning: 6 september 2008.
Undirskrift:	26/9 08 lig. p
Blað nr:	8 af 12
Breytt:	