


# KLUKKUELLIR 7 HAFNARFIRÐI.

Sambúðkerfið  
06/09/2008  
Bygging: Vindgætt í Hafnarfirði  
Fh. Jon Sigurðsson

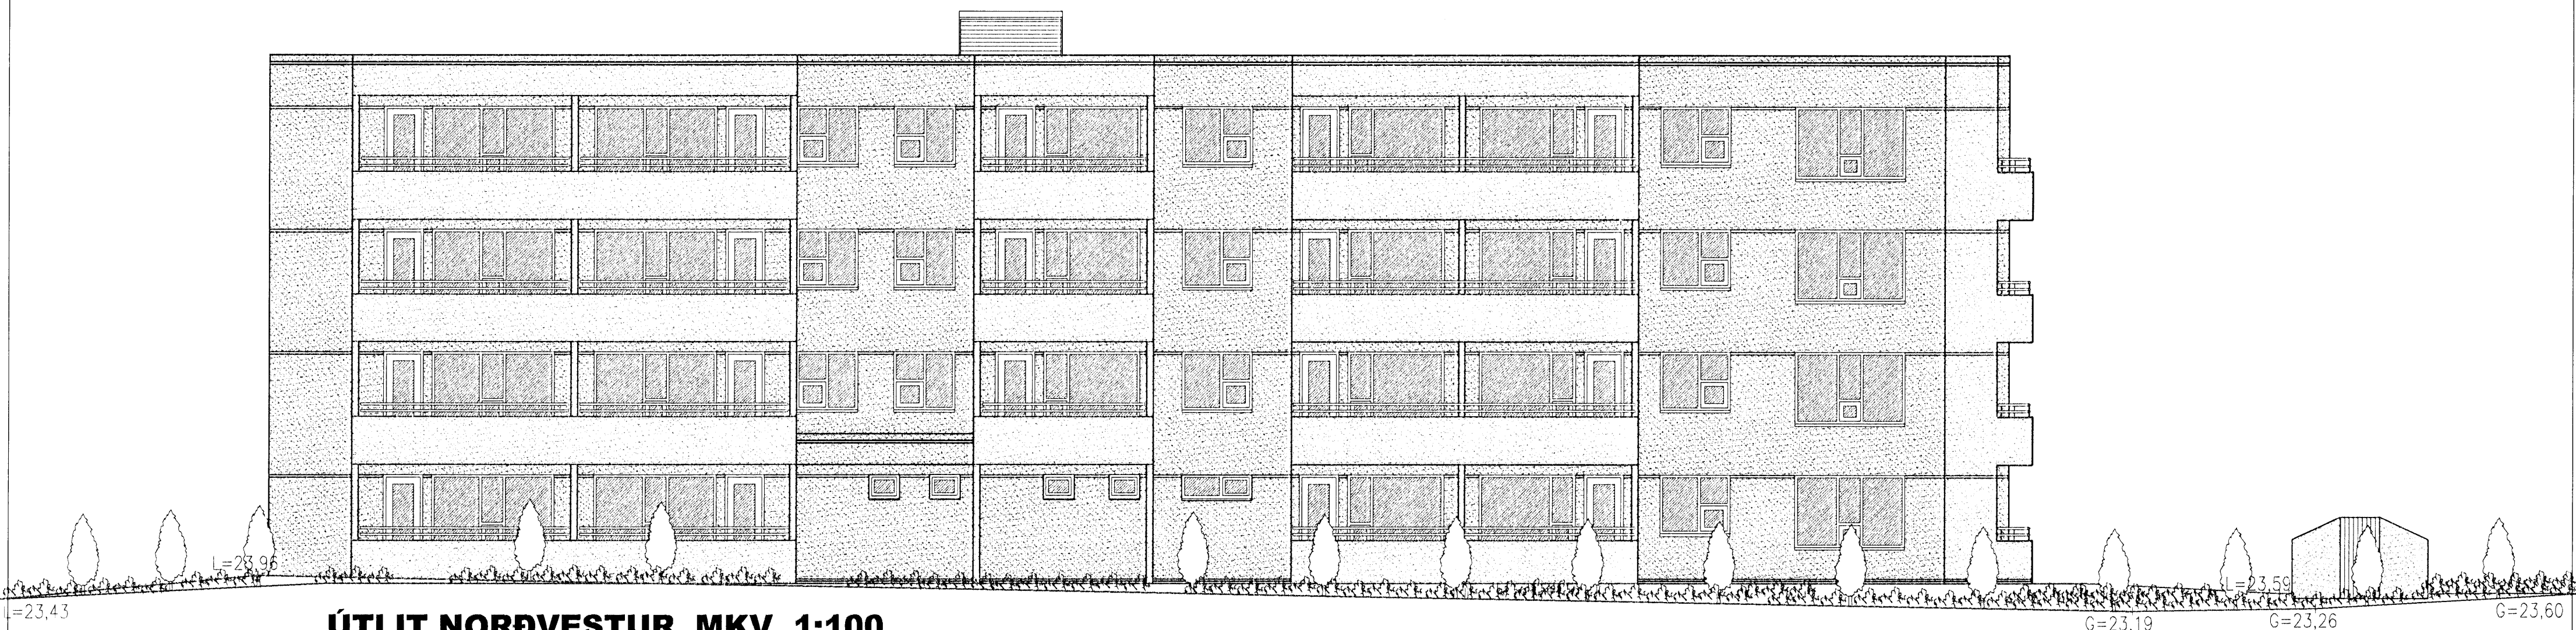

ÚTLIT NORÐVESTUR MKV. 1:100.

## KLUKKUELLIR 7 HAFNARFIRÐI.

Sigurður Þorvarðarson byggingafræðingur bfi.  
Teiknistofan Strandgotu 11 220 Hafnarfirði.  
Sími: 5651510. Netfang: teiknistofan@simnet.is  
STH. teiknistofan ehf. kt. 510298-2769. Kt. aðalhönnuðar: 141250-4189.

Skýringar:	Aðaluppdráttur.		
Teikning:	ÚTLIT NORÐ-VESTUR.		
Mælikvæði:	1:100.	Dagsetning:	6 september 2008.
Undirskrift:	26/9 08 [Signature]		
Blað nr:	7 af 12.		
Breytt:			