


KLUKKUVELLIR 7 HAFNARFIRÐI.

Samþykkt þann
 03.09.2008
 Byggingafræðingur hf. Jon Steinarsson
 Eft. Jon Steinarsson

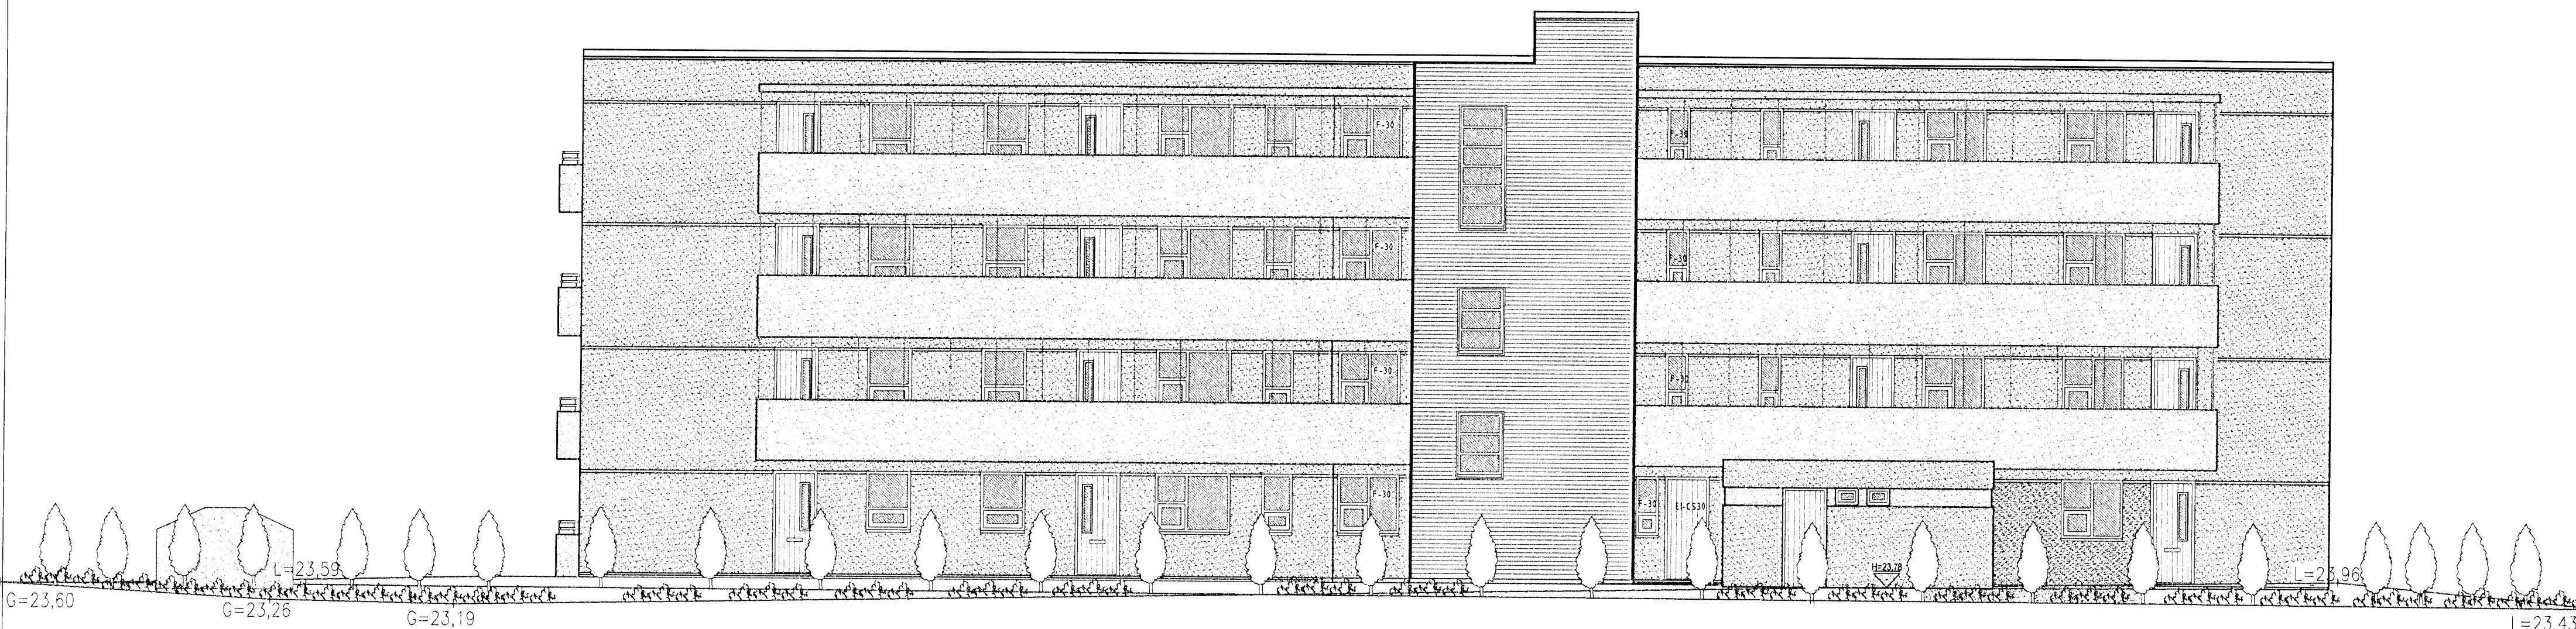

ÚTLIT SUÐAUSTUR MKV. 1:100.

KLUKKUVELLIR 7 HAFNARFIRÐI.

Sigurður Þorvarðarson byggingafræðingur bfi.
 Teiknistofan Strandgötu 11 220 Hafnarfirði.
 Sími: 5651510. Netfang: teiknistofan@simnet.is
 STH. teiknistofan ehf. kt. 510298-2769. Kt. aðalhönnuðar: 141250-4189.

Skýringar:	Aðaluppdráttur.
Teikning:	ÚTLIT SUÐ-AUSTUR.
Mælikvarði:	1 : 100. Dagsetning: 6 september 2008.
Undirskrift:	26/9 08 <i>[Signature]</i>
Blad nr:	6 af 12.
Breytt:	