



ÚTLIT TIL AUSTURS

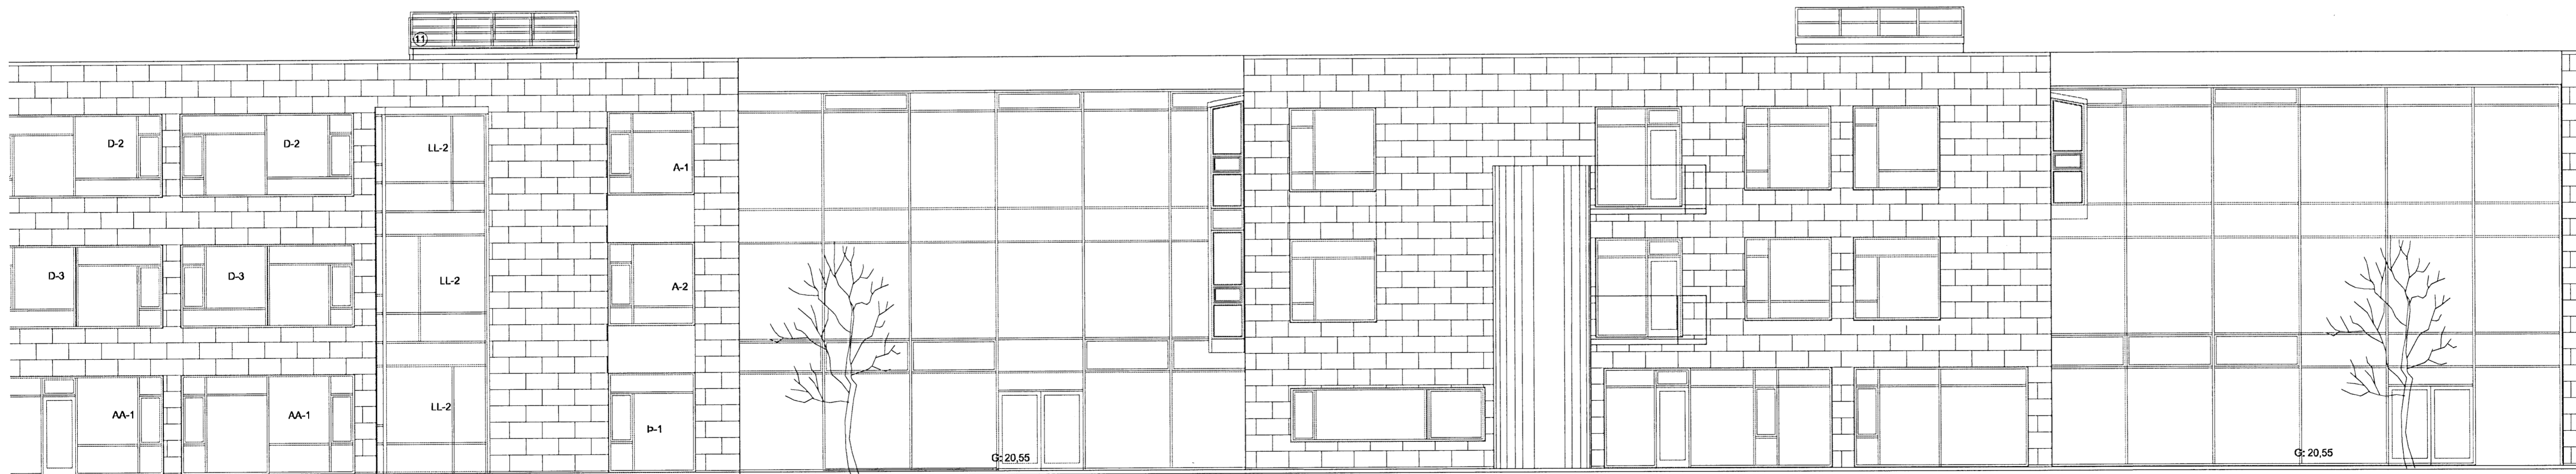

ÚTLIT TIL AUSTURS

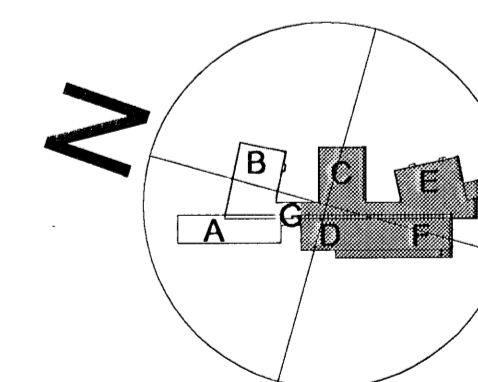

Þ. 18.11.2007 Skemmti húsið  
 A. 30.10.2008 Fyrir lagabýgg  
 ÚR. ÚMSK. DEYTING

**á stofunni arkitektar**  
 Bergstaðastræti 10. Rvk. Sími 551 1460. Stofun@stofunni.is

Flinnur Björgvinsson, arkitekt FAI KT: 180948-3069

Hilmur Þór Björnsson, arkitekt FAI KT: 280845-3109

Stjórður Ólafsdóttir, arkitekt FAI KT: 071070-6069

DREKAVELLKIR 9  
 HRAUNVALLASKÚLI - 2. OG 3. ÁFANGI  
 Byggingafræðingur - ÚTLIT

SKALA 1:100  
 TEGN. NR. 15.02.2008