




VESTURHLIÐ:

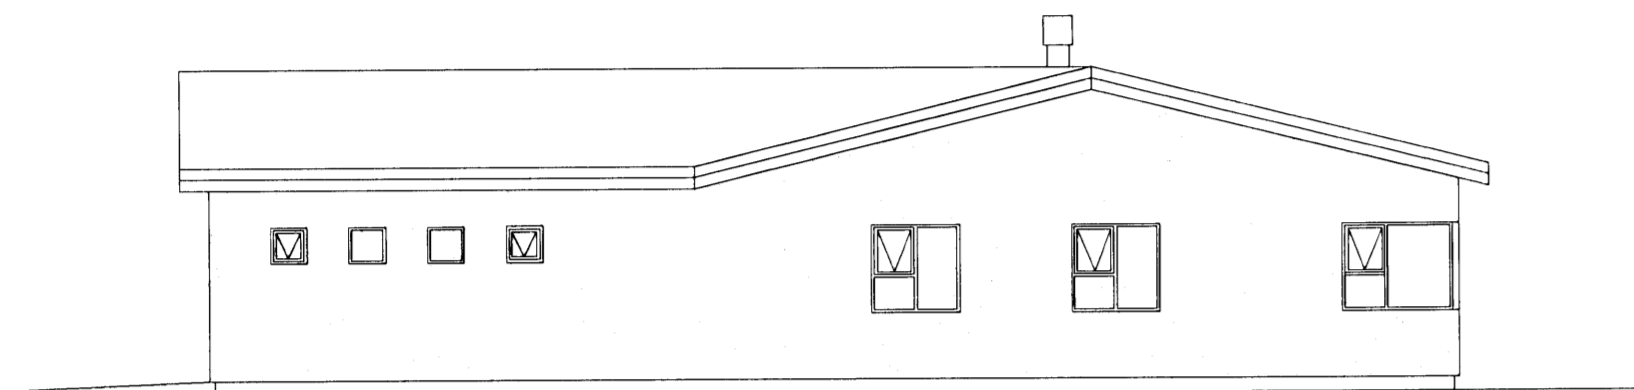

AUSTURHLIÐ:

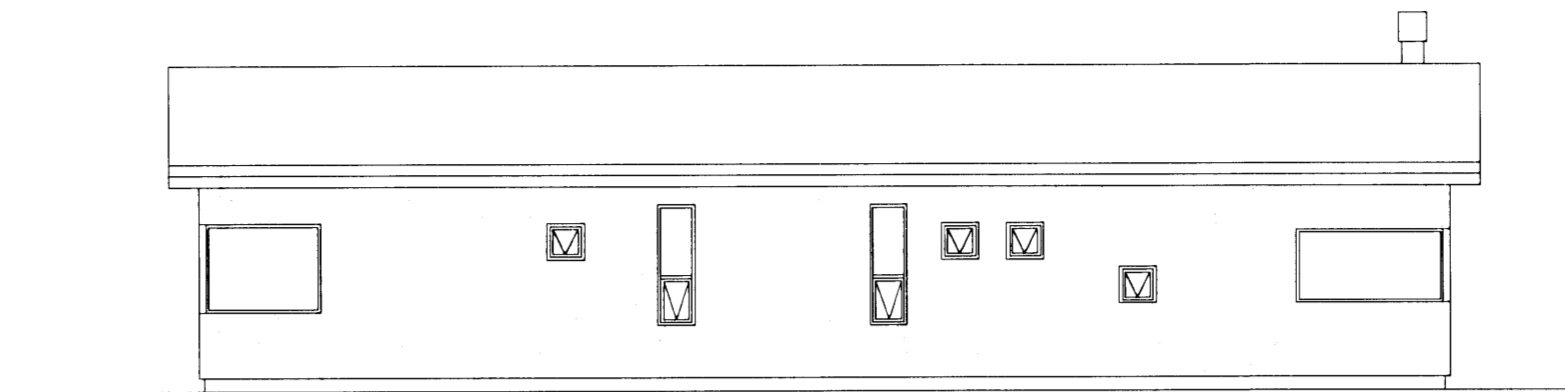

NORÐURHLIÐ:

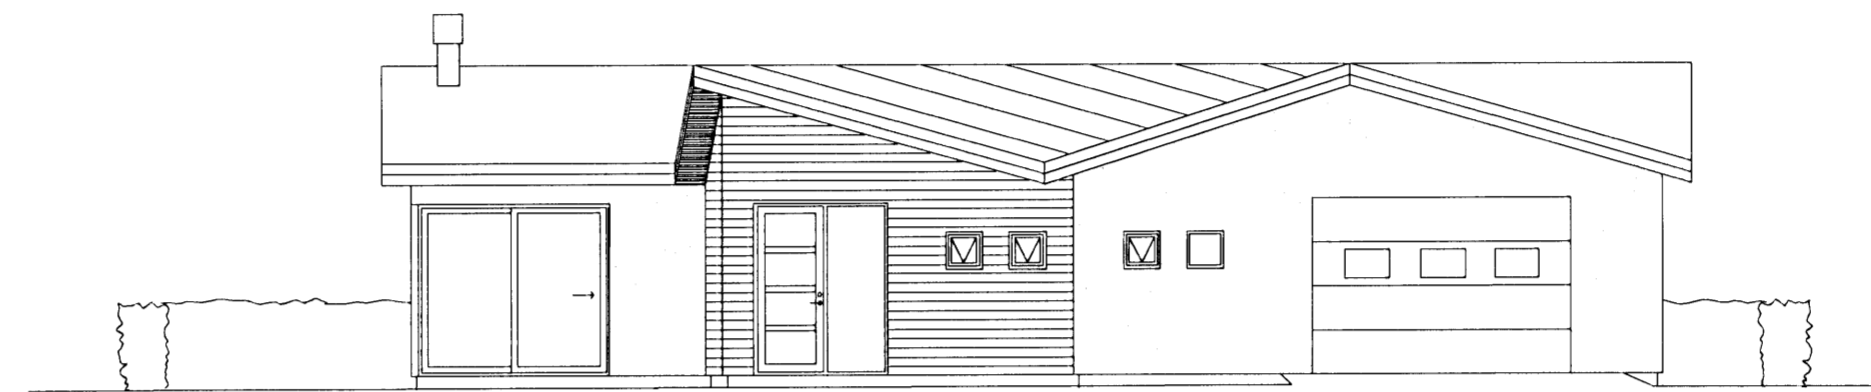

SUÐURHLIÐ:

Helstu stærðir

Brúttó flatarmál Samtals 240,6 m²
Brúttó rúmmál Samtals 774,6 m³

Byggingarlýsing og skýringar:

Sökkul:
Sökkul og plata eru staðsteypt sökkjar einangraðir


Útveggir:
Útveggir eru úr steypu, einangraðir að innanverðu með 100mm einangrun. Að utanverðu eru veggir múrhúðaðir og málaðir

Þak:
Þak er loftað timburþak klætt með timbri og þakpappa þak er einangrað með 200mm steinullareinangrun og klætt af með heitgalvanhúðuðu bástáli



Gluggar:
Gluggar eru timburgluggar í steyptir. Einangrunargler er í gluggum og er loftabil 12mm á föstum glerjum og 9mm á lausum gluggafögum.

Greið flóttaleið er úr öllum herbergjum

Kólnunartölur skulu vera í samræmi við ÍST 66

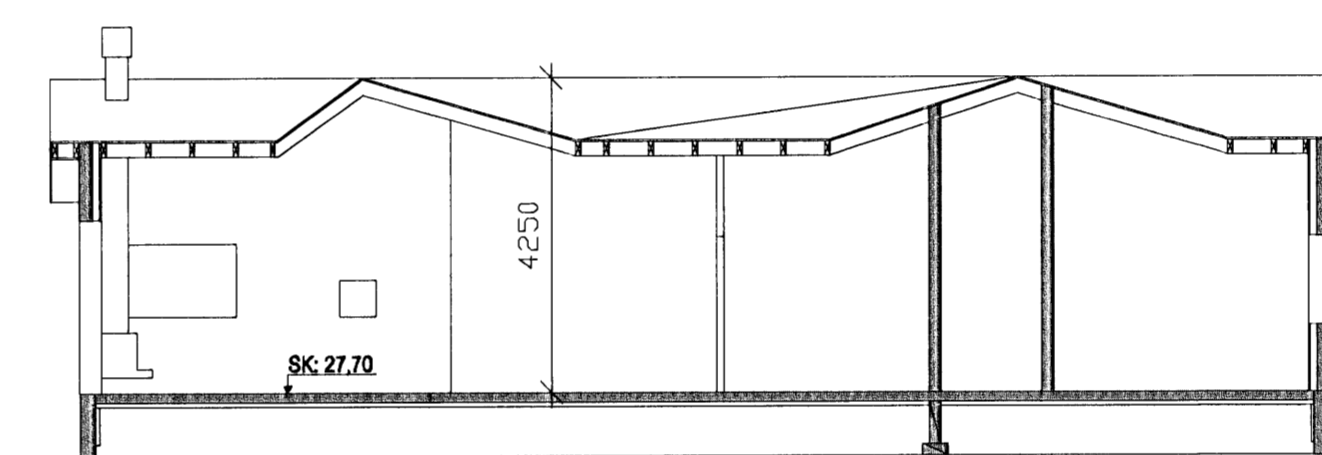

SNIÐ: A-A

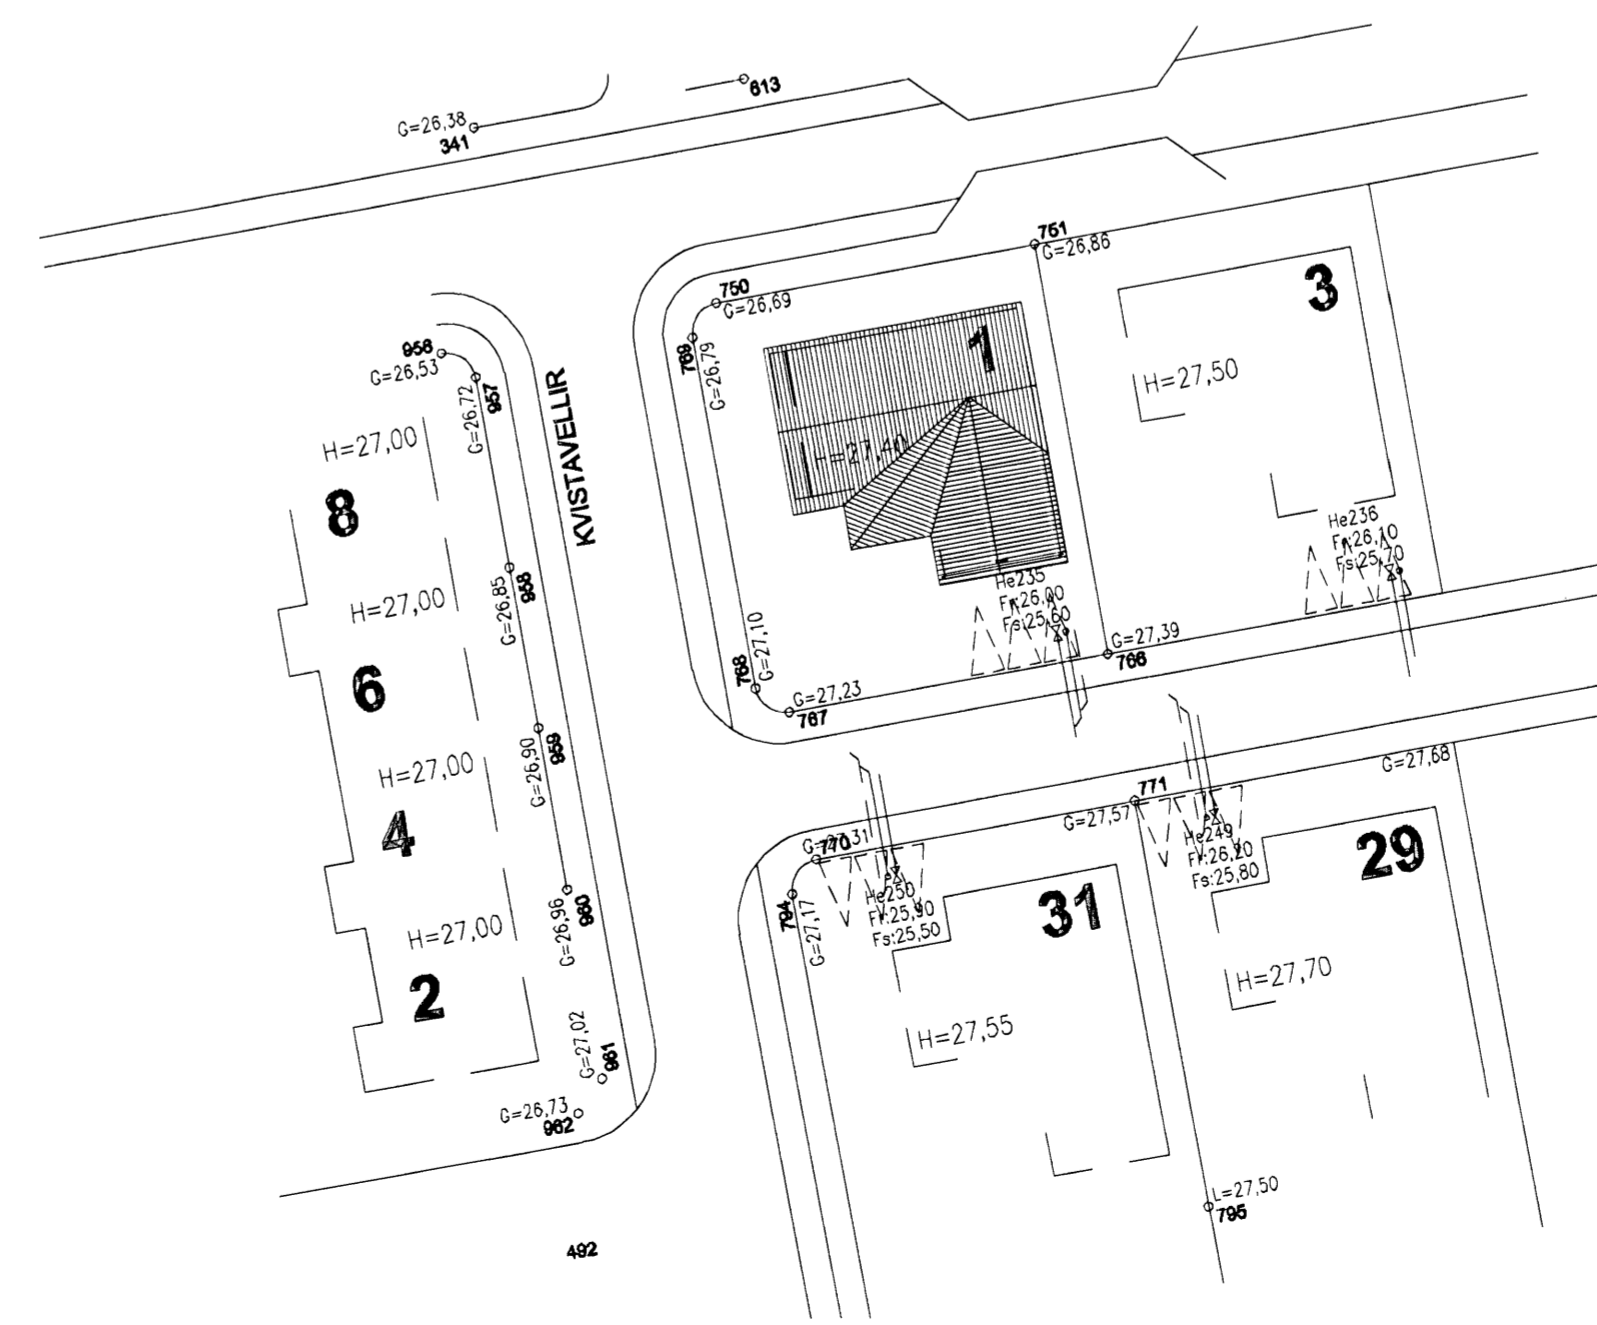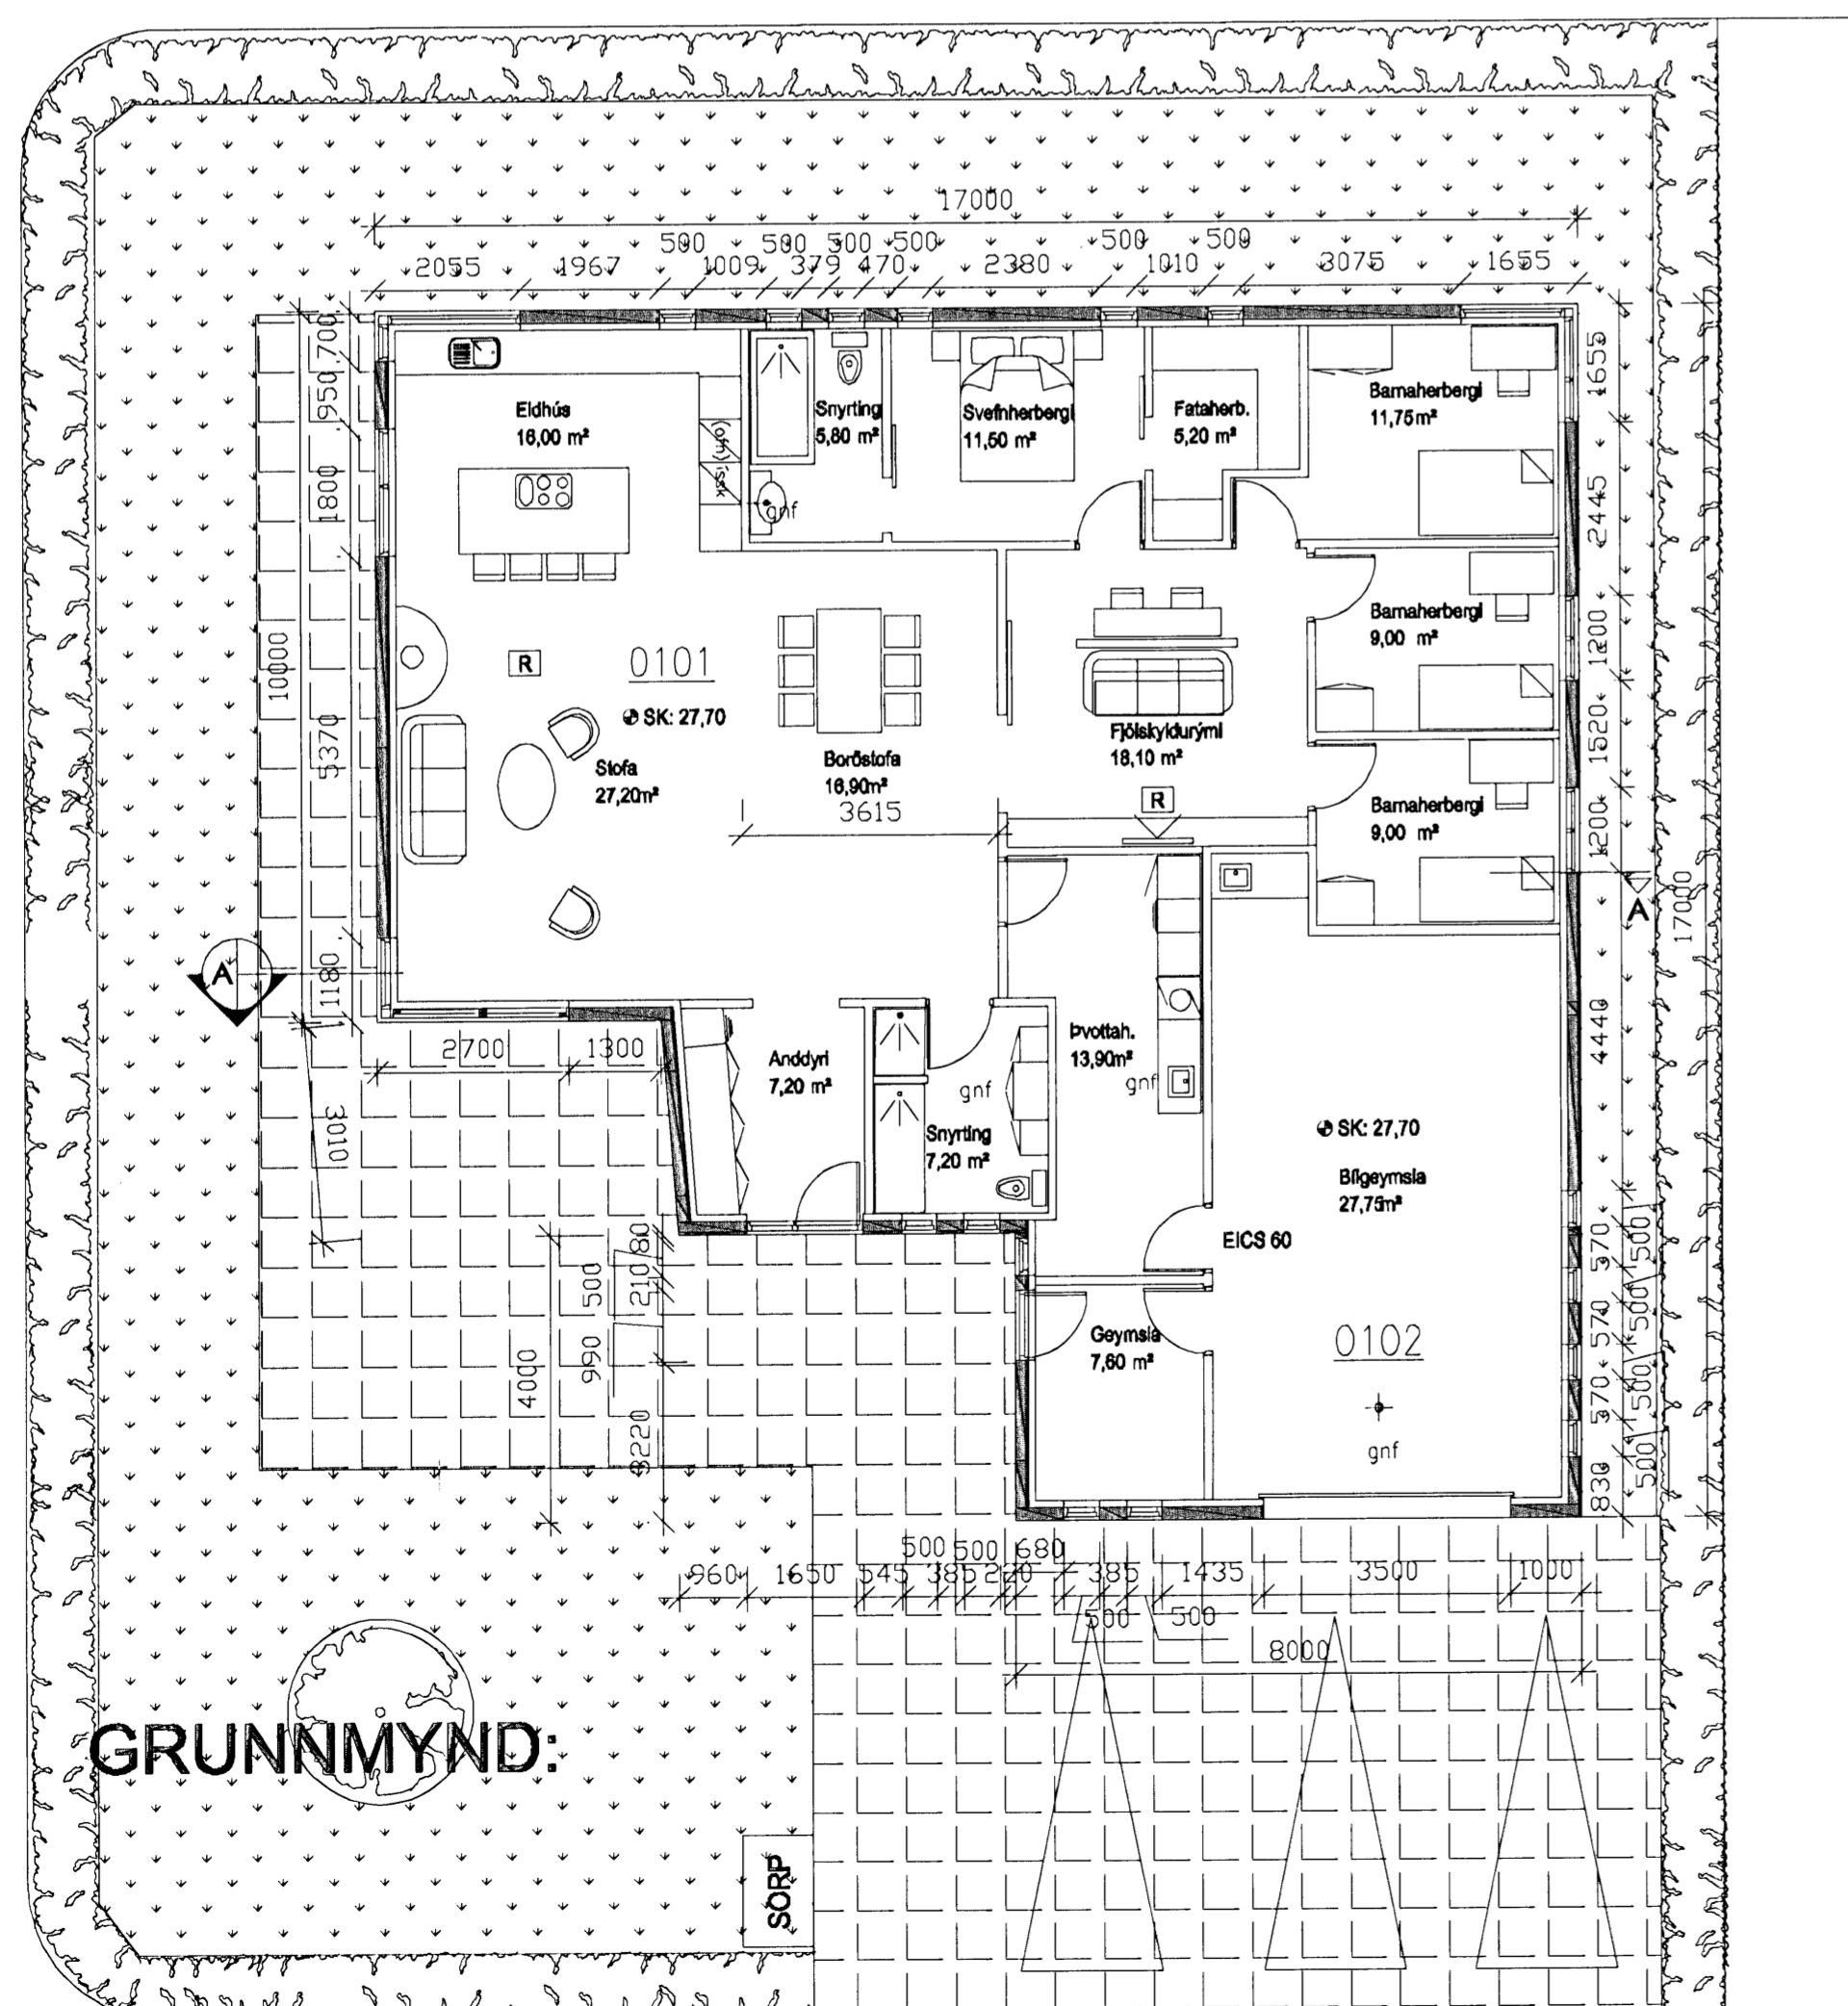

BREYTING A : dags. 05 ágúst 2008. breikun á stofu

Sieg. Steinn Gunnarsson
3108 55 - 5299

**EINBÝLISHÚS
KVISTAVELLIR 1
221 HAFNARFIRÐI**
ÚTLIT / GRUNNMYND / SNEIÐING
VERKAUPI:
JÓN MARTEINSSON
HANNAD OG TEIKNAD AF:
JÚLÍUSI FINNSSYNI
BYGGINGAFRÆÐING BFI
HVERFISGÖTU 31 220 HAFNARFIRÐI
GSM 860-1712
e-mail julius@javerk.is
TEIKNING NR (99) 001
ÁGÚST 2008
MÁL 1:100 / 1:500