



Sambýkkt þann
18 MAR 2009
 Byggingafulltrúinn í Hafnarfirði
 F.h. Sigurður Steinar Jónsson

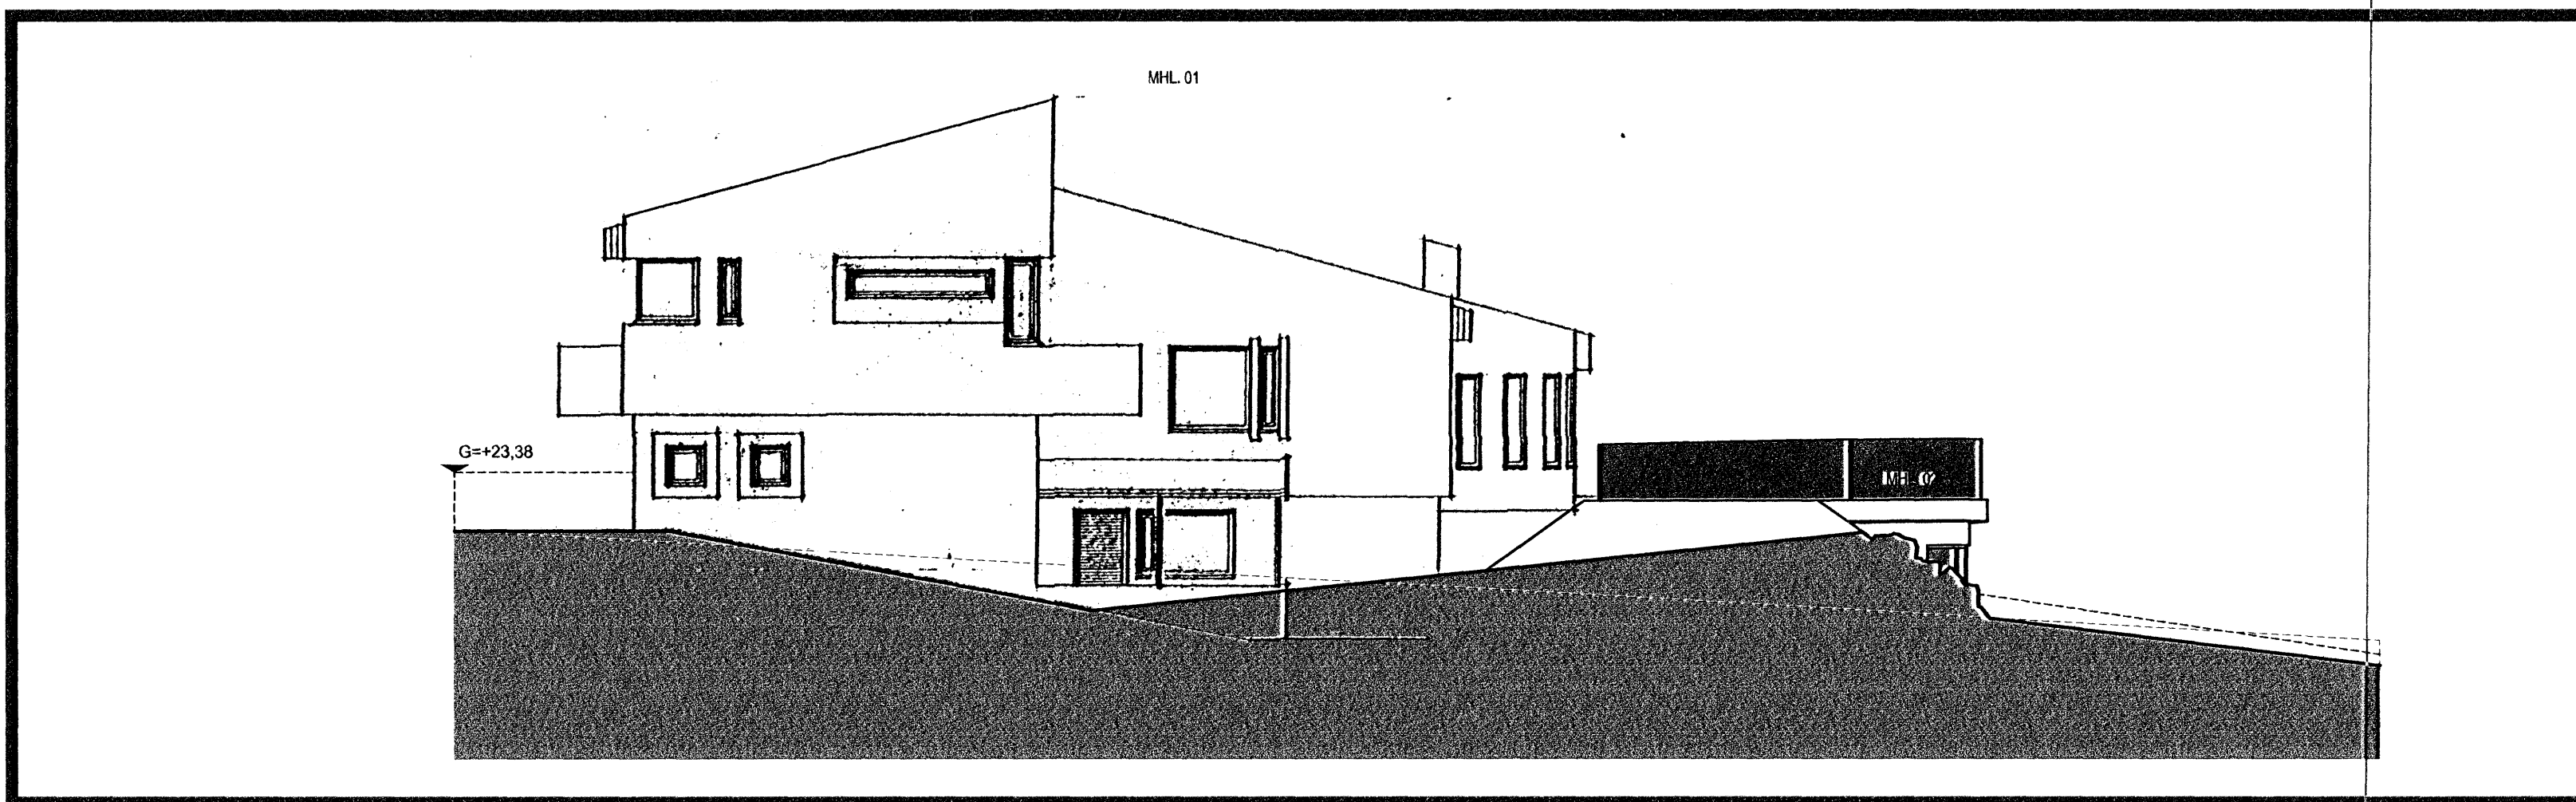

Norður Útlit

Mkv. 1:100

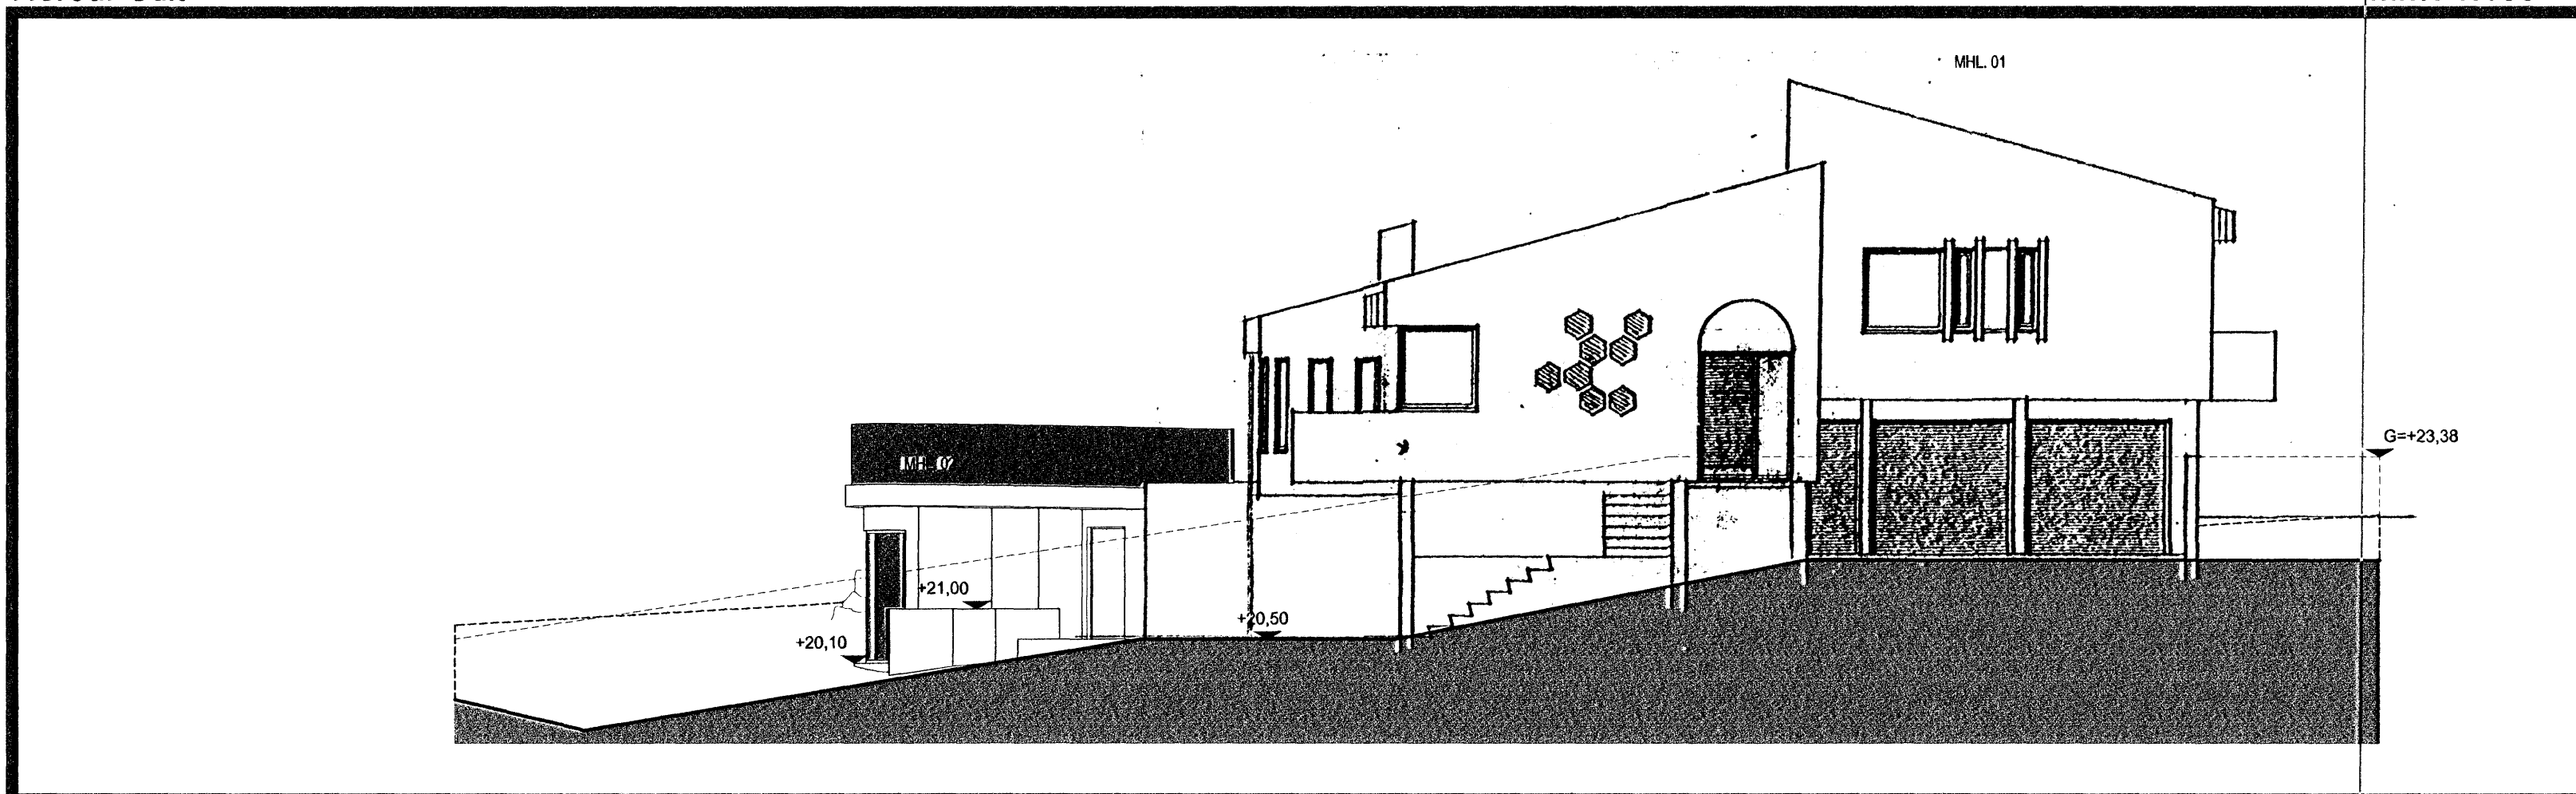

Suður Útlit

Mkv. 1:100


TÁKN

- GN = Gólfniðurfall
- ÞN = Þakniðurfall
- LR = Loftfræsting
- VLR = Vélknúin loftfræsting
- PK = Póstkrassar
- NL = Neyðarfjós
- BO = Björgunarpop
- R = Reykskýrjar
- HSL = Handslökkivélakí
- ÚT ▶ = Merktur útgangur
- BO (in box) = Fellið stigi við björgunarpop
- ⊙ (with dot) = Brunaslanga
- ⊙ (with cross) = Stigleiðsla
- ⊙ (with arrow) = Stigleiðsla út
- ! (in box) = Stjómstöð brunavíðvörnarkerfis
- = Inntak
- ⊗ (in box) = Bílastæði fyrir fatalaða
- EI60 = Veggir og hæðaskil
- EI90
- A-EI60
- A-EI120
- REI60
- REI120
- A-REI120
- E-CS30 = Hurðir
- EI-CS30
- EI-CS60
- E30 = Gluggar

BREYTING

Breyting	Dagsetning	Teiknað	Yfirfarið
1	DD.MM.YY	XXX	XXX

X

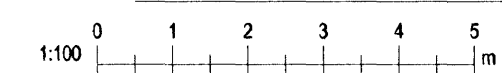

KRark Kristinn Ragnarsson arkitekt ehf.
 Suðurlandsbraut 4a - 3. hæð · 108 Reykjavík · Ísland
 S. 564.2255 · Fax. 544.4225
 Kt. 581298.3589 · www.krark.is · krark@krark.is

Glitvangur 31 Hfj

Hafnarfjörður

Norður og Suður Útlit

Verknúmer: ---	Verkefnastjóri: JGE
Hönnun: SB	Teiknað: JGE
Yfirfarið: SB	Sambýkkt: Kristinn Ragnarsson Kt. 120944.2669
Mælikvarði: 1:100	Dagsetning: 09.12.2008
Skrá: A201.dwg	Blað: A201