Samþykkt þann

18 MAR 2009

Byggingafulltrúinn í Hafnarfirði
F.h. Sigurður Steinar Jónsson

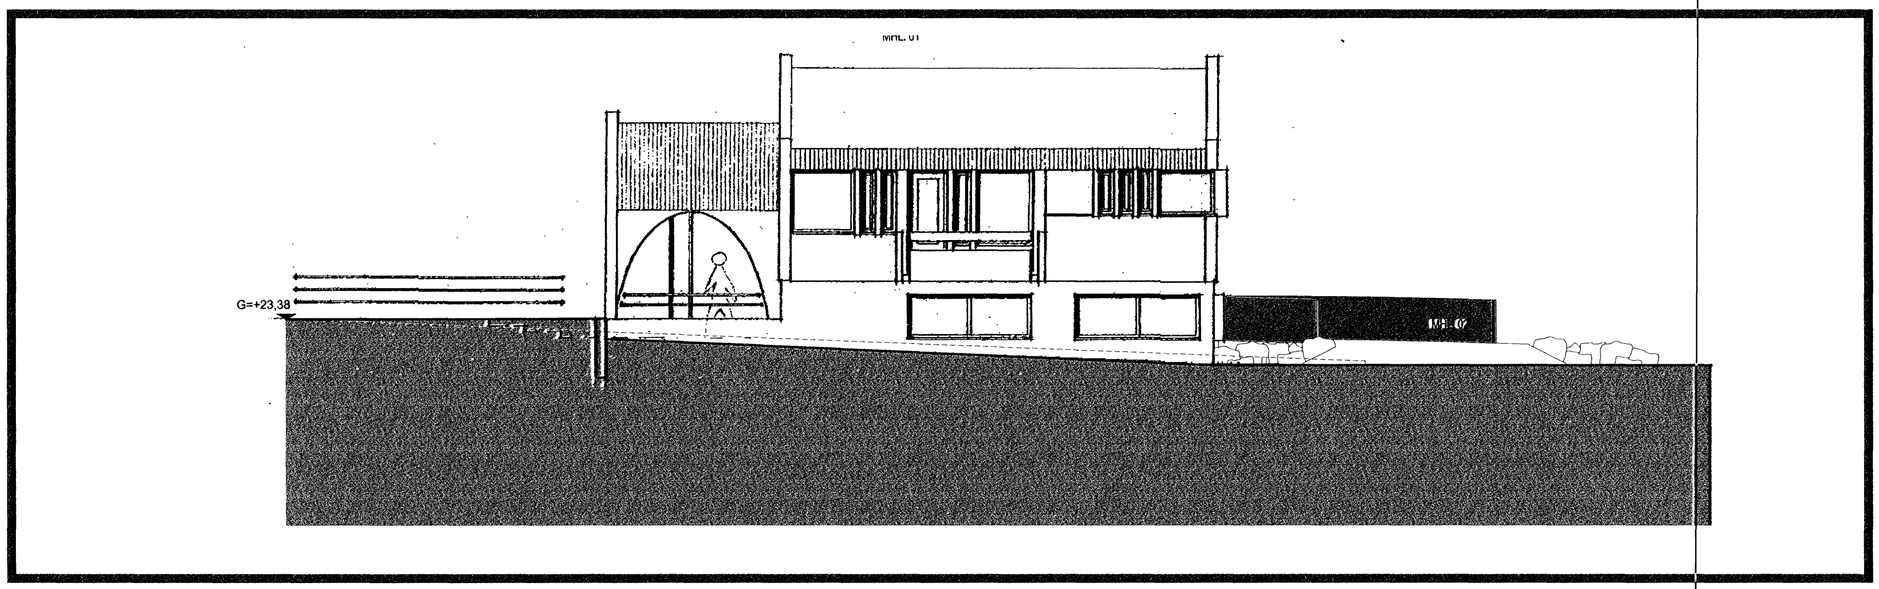

Austur Útlit

Mkv. 1:100

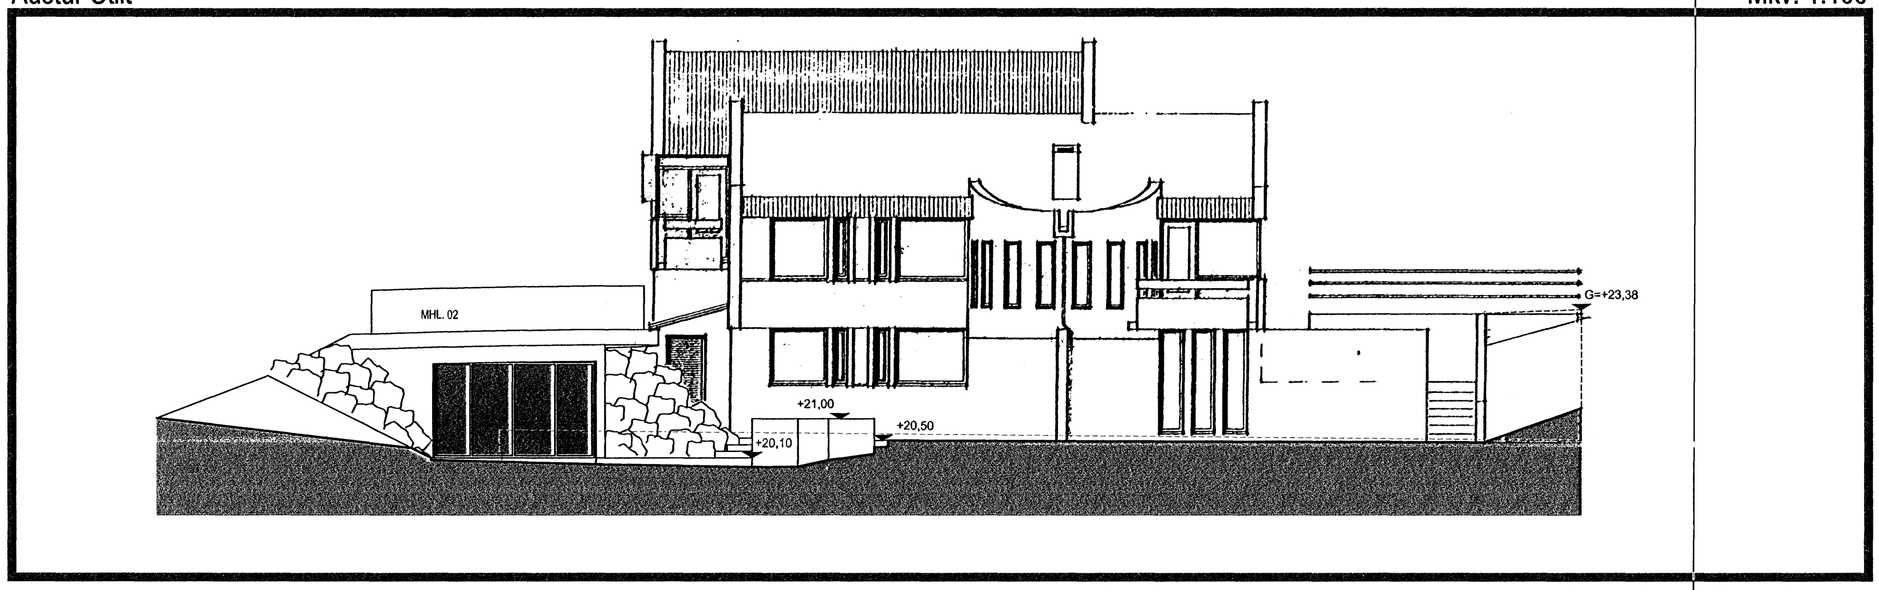

Vestur Útlit

Mkv. 1:100

TÁKN

GN	= Gólfniðurfall
ÞN	= Þakniðurfall
LR	= Loftræsting
VLR	= Vélknúin loftræsting
PK	= Póstkassar
NL	= Neyðarljós
BO	= Björgunarop
R	= Reykskynjari
HSL	= Handslökkvitæki
ÚT ▸	= Merktur útgangur
BO	= Fellistigi við björgunarop
25 m	= Brunaslanga
	= Stigleiðsla
	= Stigleiðsla út
!	= Stjórnstöð brunaviðvörunarkerfis
	= Inntak
	= Bílastæði fyrir fatlaða
EI60 EI90 A-EI60 A-EI120 REI60 REI120 A-REIM120	= Veggir og hæðaskil
E-CS30 EI-CS30 EI-CS60	= Hurðir
E30	= Gluggar

BREYTING

Breyting	Dagsetning	Teiknað	Yfirfarið
1	DD.MM.YY	XXX	XXX
X			

1:100 0 1 2 3 4 5 m

KRark

Kristinn Ragnarsson arkitekt ehf.
Suðurlandsbraut 4a - 3.hæð . 108 Reykjavík . Ísland
S. 564.2255 . Fax. 544.4225
Kt. 581298.3589 . www.krark.is . krark@krark.is

Glitvangur 31 Hfj

Hafnarfjörður

Austur og Vestur Útlit

Verknúmer:	----	**Verkefnastjóri:**	JGE
Hönnun:	SB	**Teiknað:**	JGE
Yfirfarið:	SB	**Samþykkt:**	Kristinn Ragnarsson Kt. 120944.2669
Mælikvarði:	1:100	**Dagsetning:**	09.12.2008
Skrá:	A201.dwg	**Blað:**	A202

Copyright © KRark

Plot: 20.1.2009 13:20:52
Save: 20.1.2009 10:07:33

A2