


Snið S.1

Mkv. 1:100

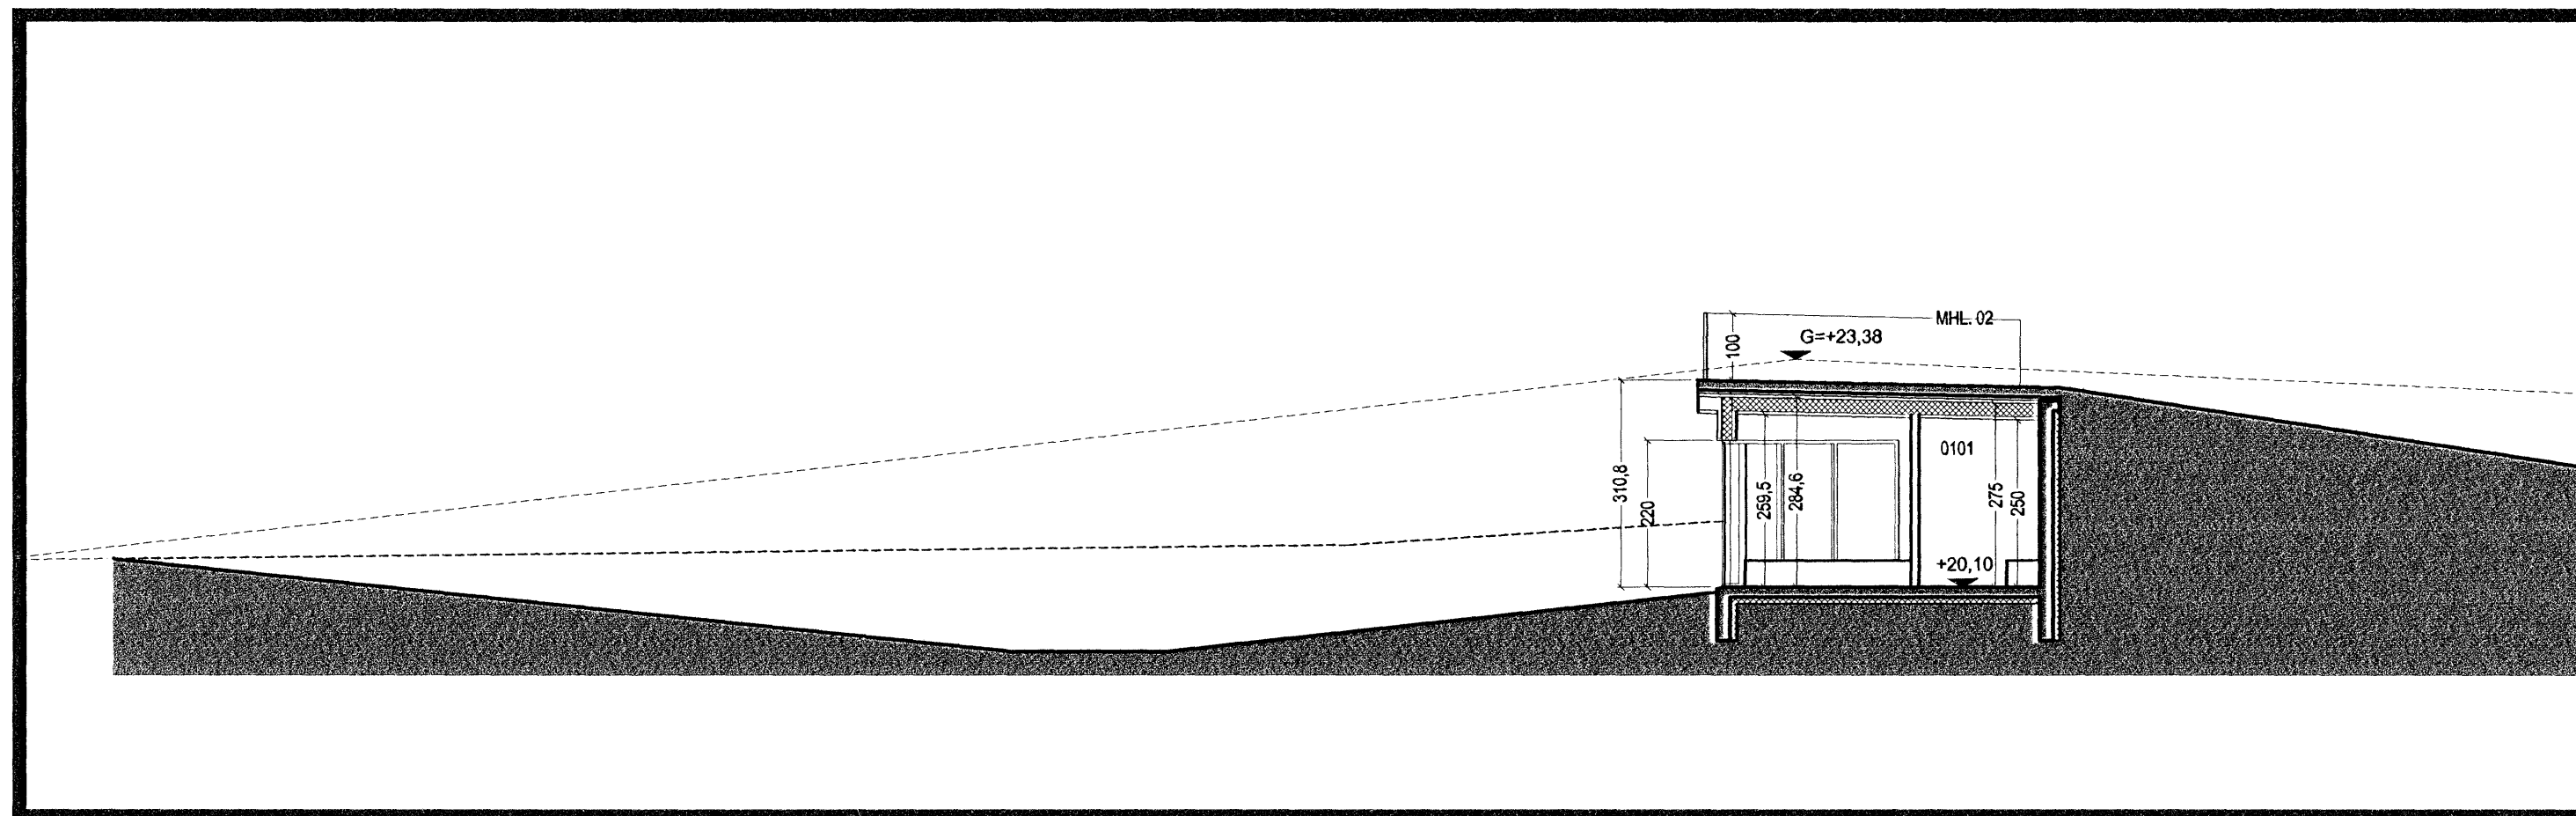

Snið S.2

Mkv. 1:100 1:100 0 1 2 3 4 5 m

Samþykkt þann  
**18/MAR 2009**  
 Dyggingsfulltrúinn / Hafnarfirði  
 F.h. Sigurður Steinar Jónsson

**TÁKN**

- GN = Gólfniðurfall
- ÞN = Þakniðurfall
- LR = Loftþræsting
- VLR = Vélknúin loftþræsting
- PK = Póstkassar
- NL = Neyðarfýs
- BO = Björgunarop
- R = Reykskynjar
- HSL = Handsókkvitaskið
- ÚT = Merktur útgangur
- BO = Fellið við björgunarop
- = Brunaslanga
- = Stigleiðsla
- = Stigleiðsla út
- = Stjómstöð brunavörðunarkerfis
- = Inntak
- ⊠ = Blástæði fyrir fatlaða
- EI60 = Veggir og hæðaskil
- EI90
- A-EI60
- A-EI120
- REI60
- REI120
- A-REIM120
- E-CS30 = Hurðr
- EI-CS30
- EI-CS60
- E30 = Gluggar

**BREYTING**

Breyting	Dagsetning	Teiknað	Yfirfarð
1	DD.MM.YY	XXX	XXX
X			

**KRark** Kristinn Ragnarsson arkitekt ehf.  
 Suðurlandsbraut 4a - 3.hæð - 108 Reykjavík - Ísland  
 Sí. 564.2255 - Fax. 544.4225  
 Kl. 581298.3589 - www.krark.is - krark@krark.is

Glitvangur 31 Hfj  
 Hafnarfjörður  
 Snið S.1 og S.2

Verknúmer: ----	Verkefnastjóri: JGE
Hönnun: SB	Teiknað: JGE
Yfirfarði: SB	Samþykkt: Kristinn Ragnarsson Kl. 120944.2669
Mælikvarði: 1:100	Dagsetning: 09.12.2008
Skrá: A301.dwg	Blað: A301