



HRINGHELLA 3 HAFNARFIRÐI, IÐNAÐUR, DÆLUHÚS OG GEYMSLA. (MHL. 01. 02 og 03).

Samþykkt þann
25. MAR 2009
Byggingaráðgjafi í Hafnarfirði
Eh. Sigurður Steinar Jónsson

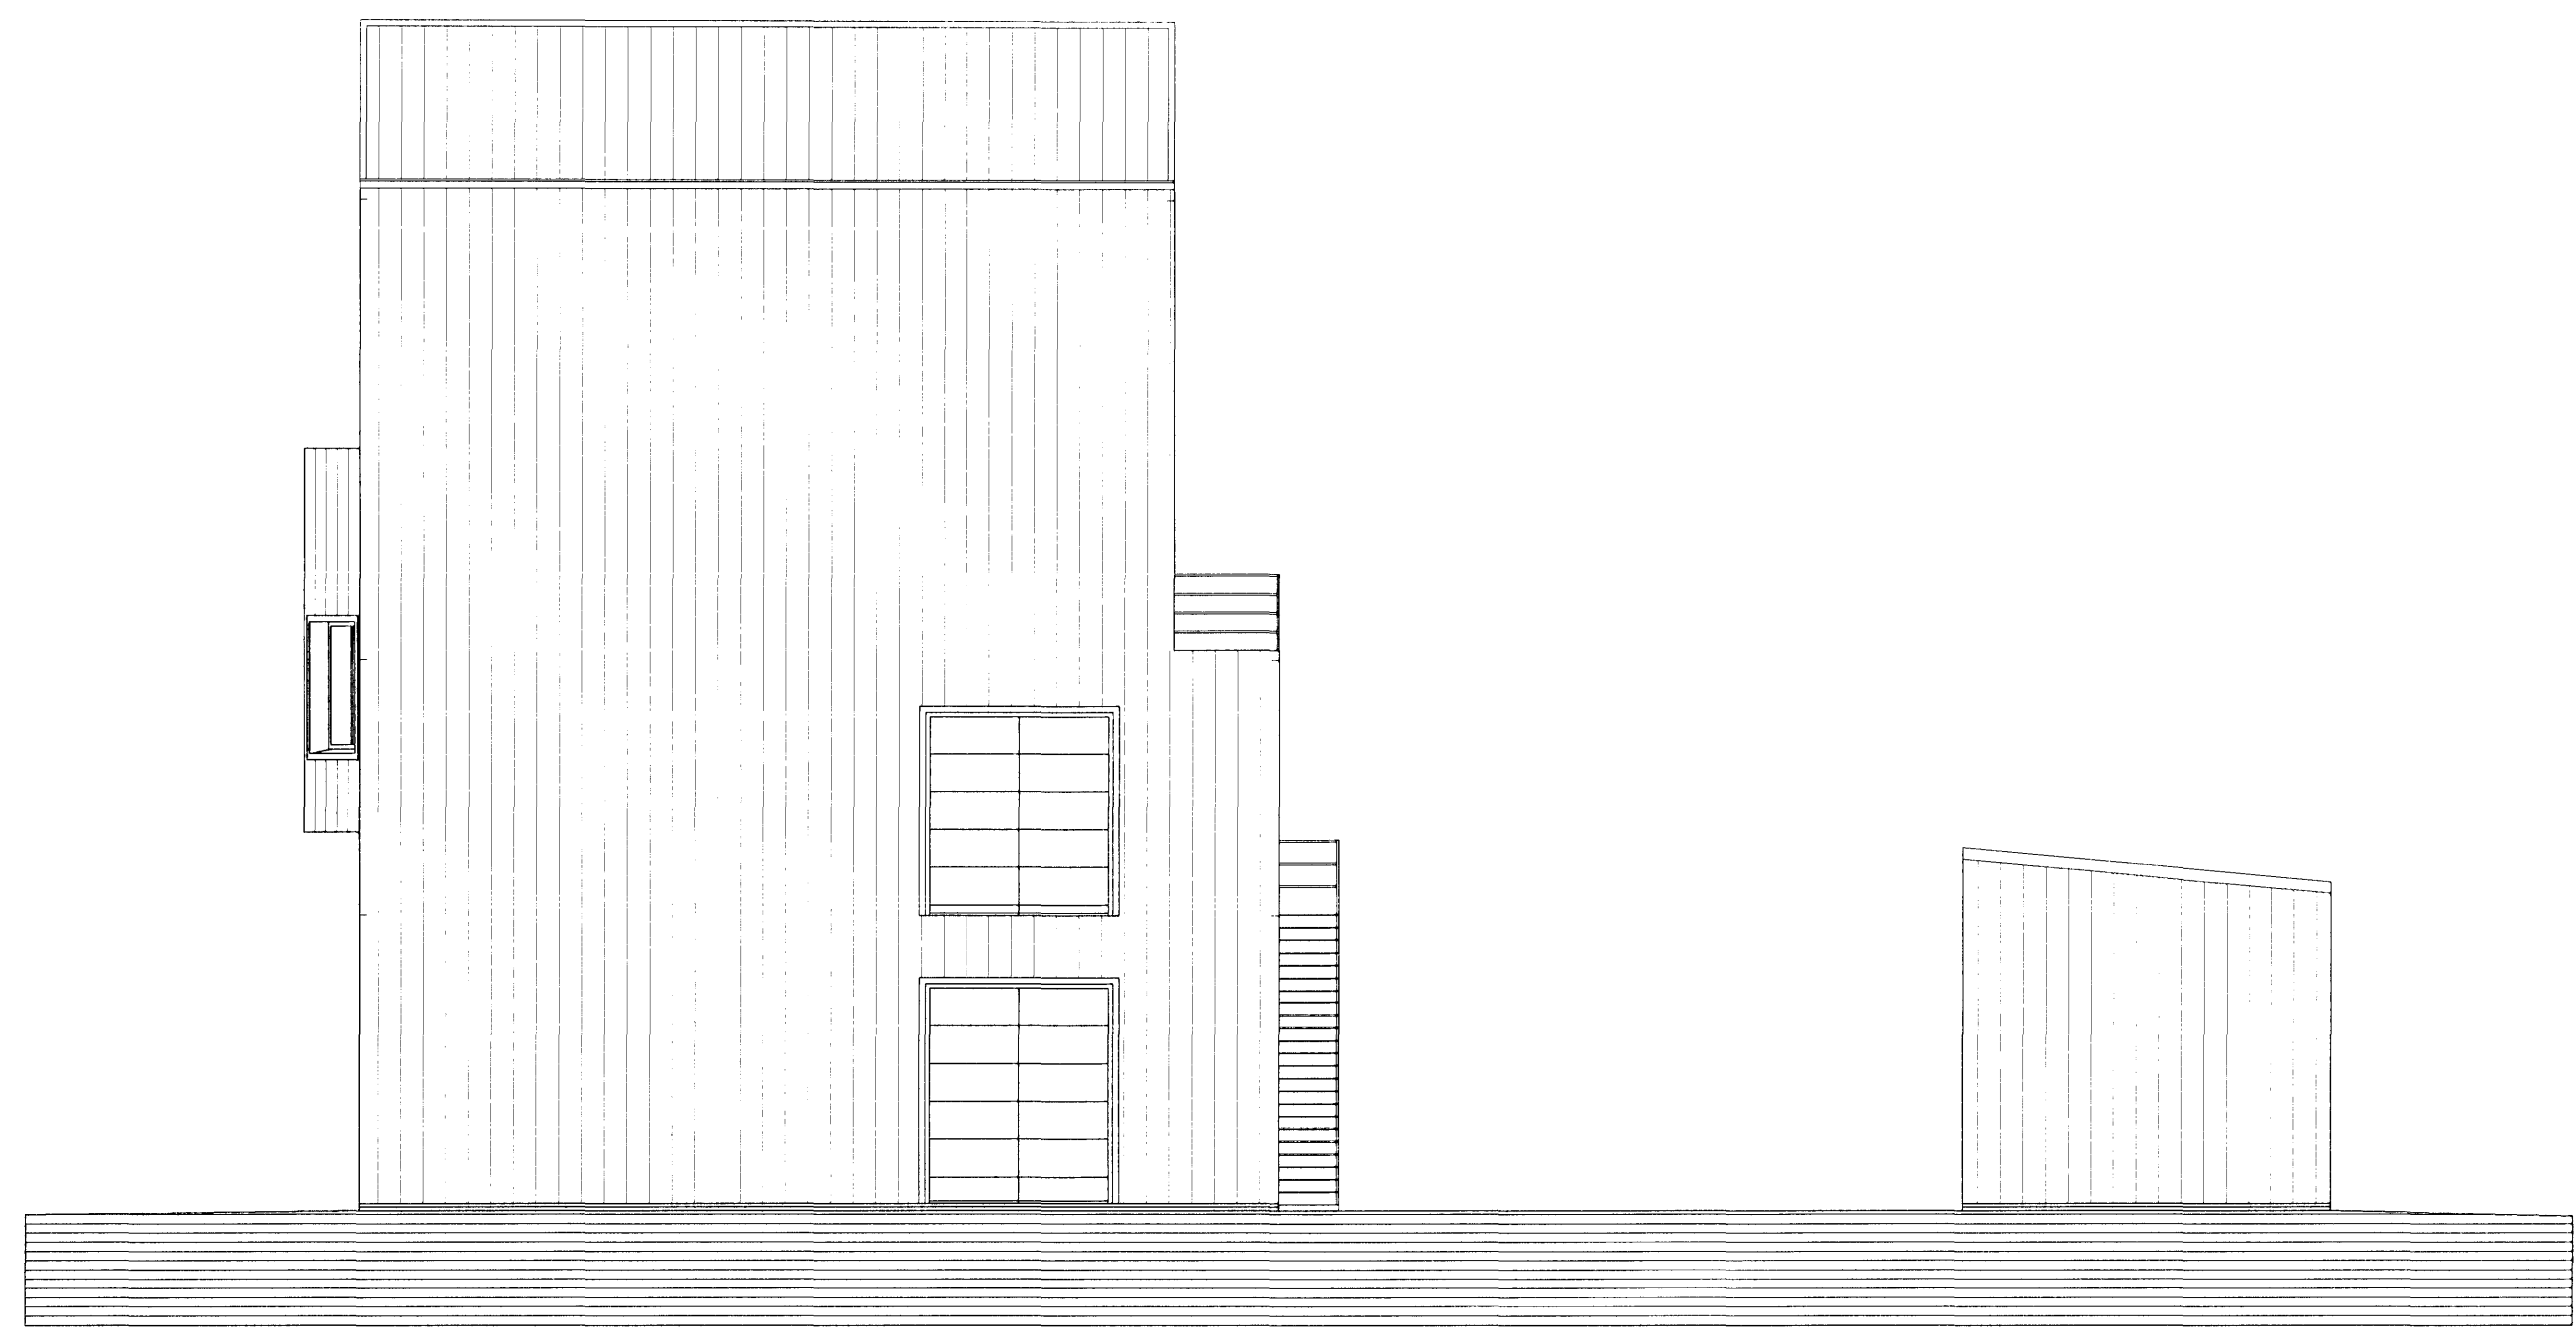


MHL. 01. ÚTLIT SUÐVESTUR IÐNAÐUR MKV. 1:100.

MHL. 03. GEYMSLA.

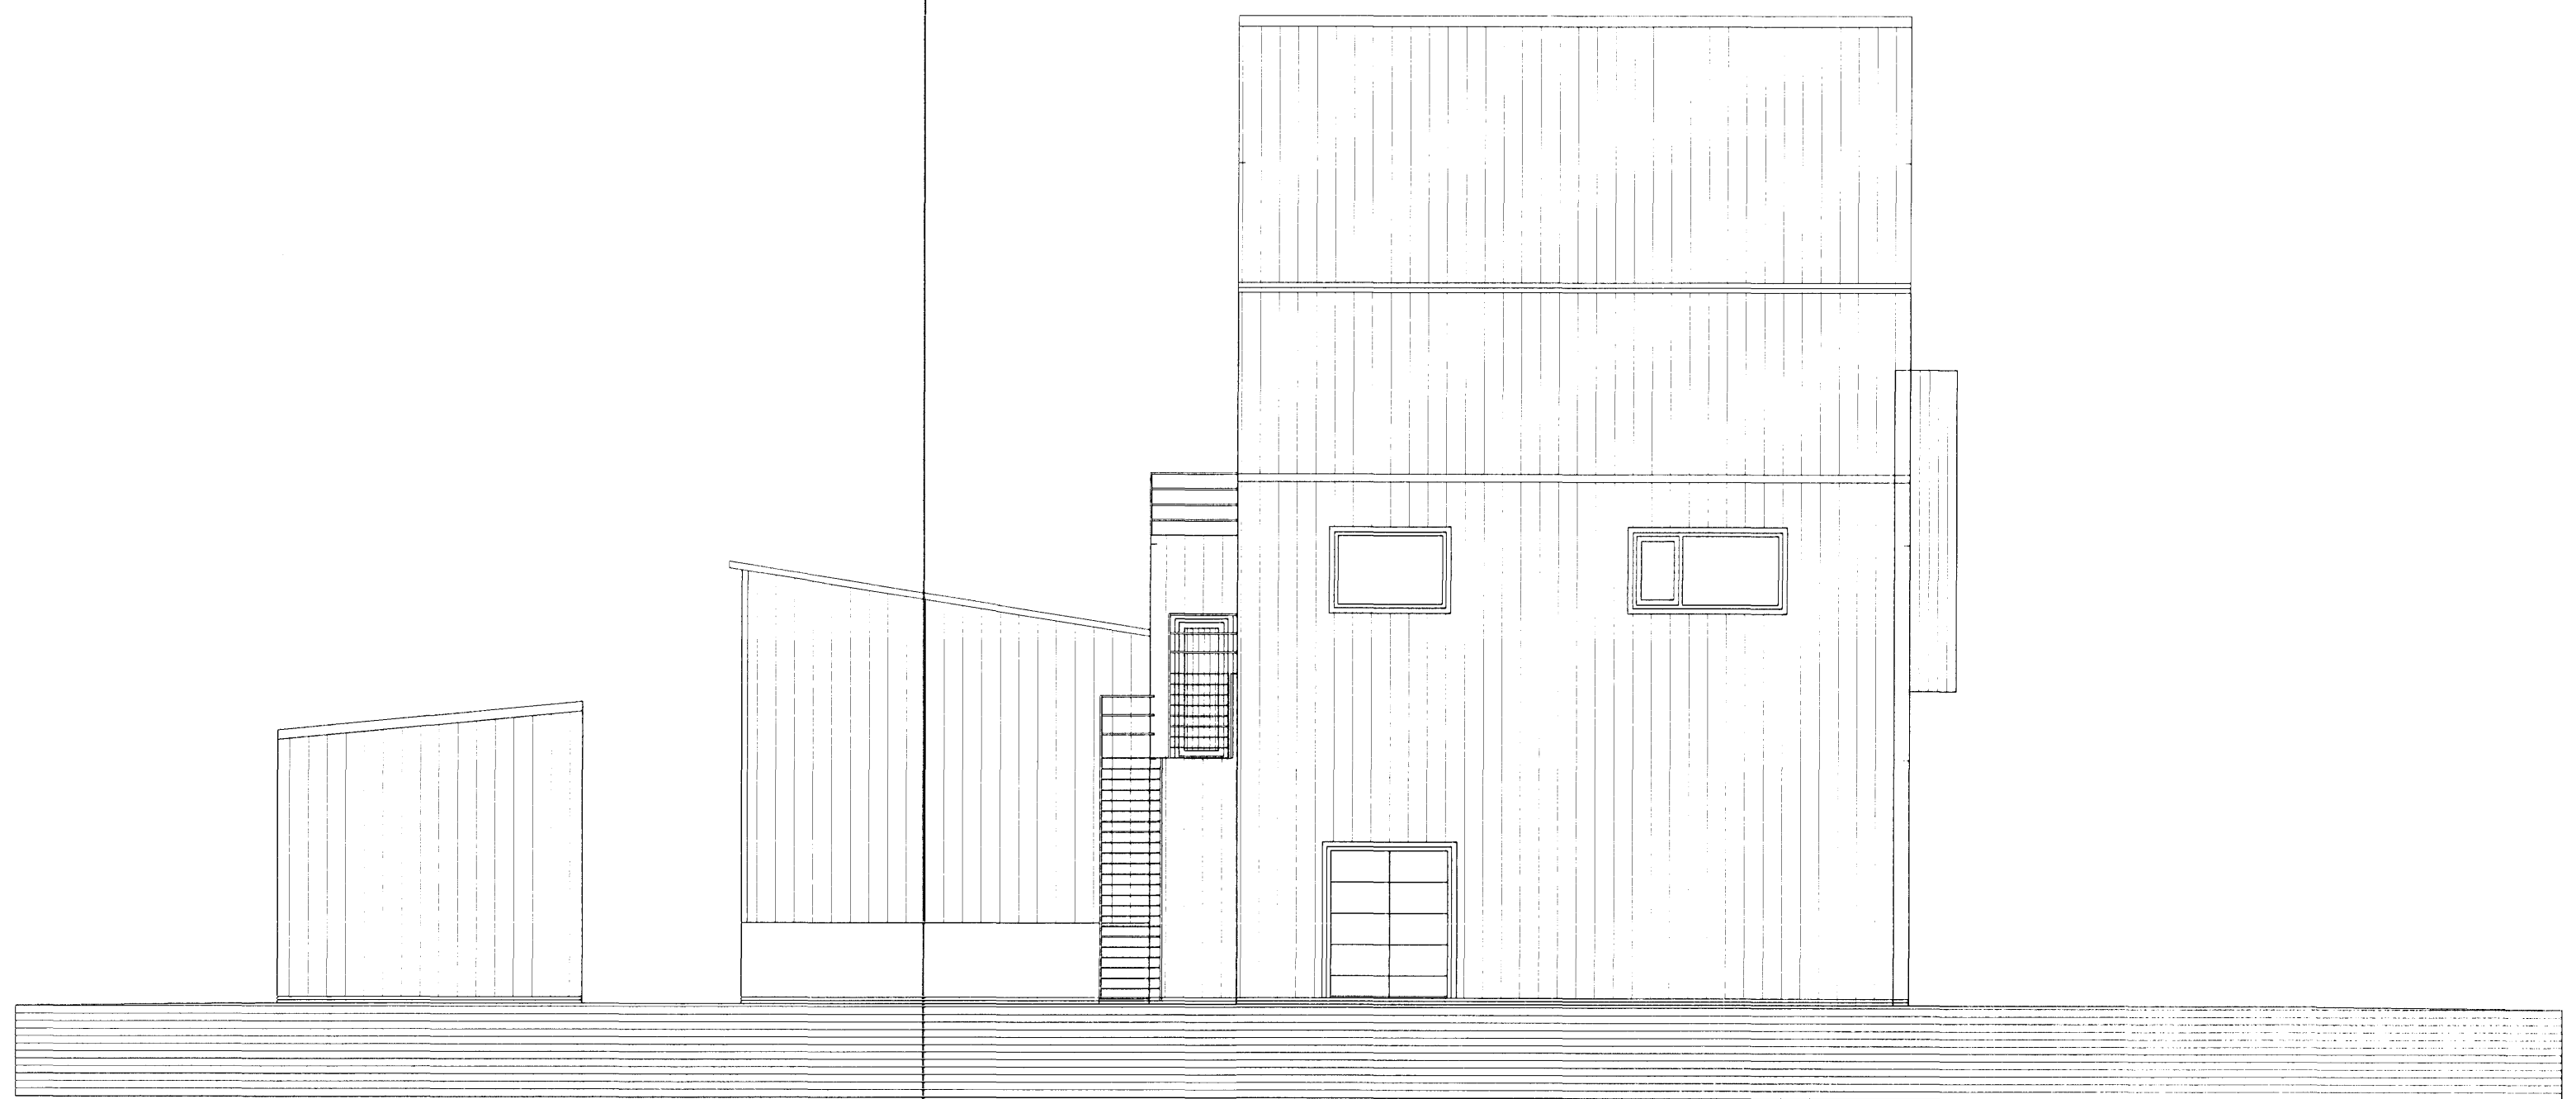


MHL. 03. GEYMSLA.

MHL. 01/02. ÚTLIT NORÐAUSTUR MKV. 1:100.

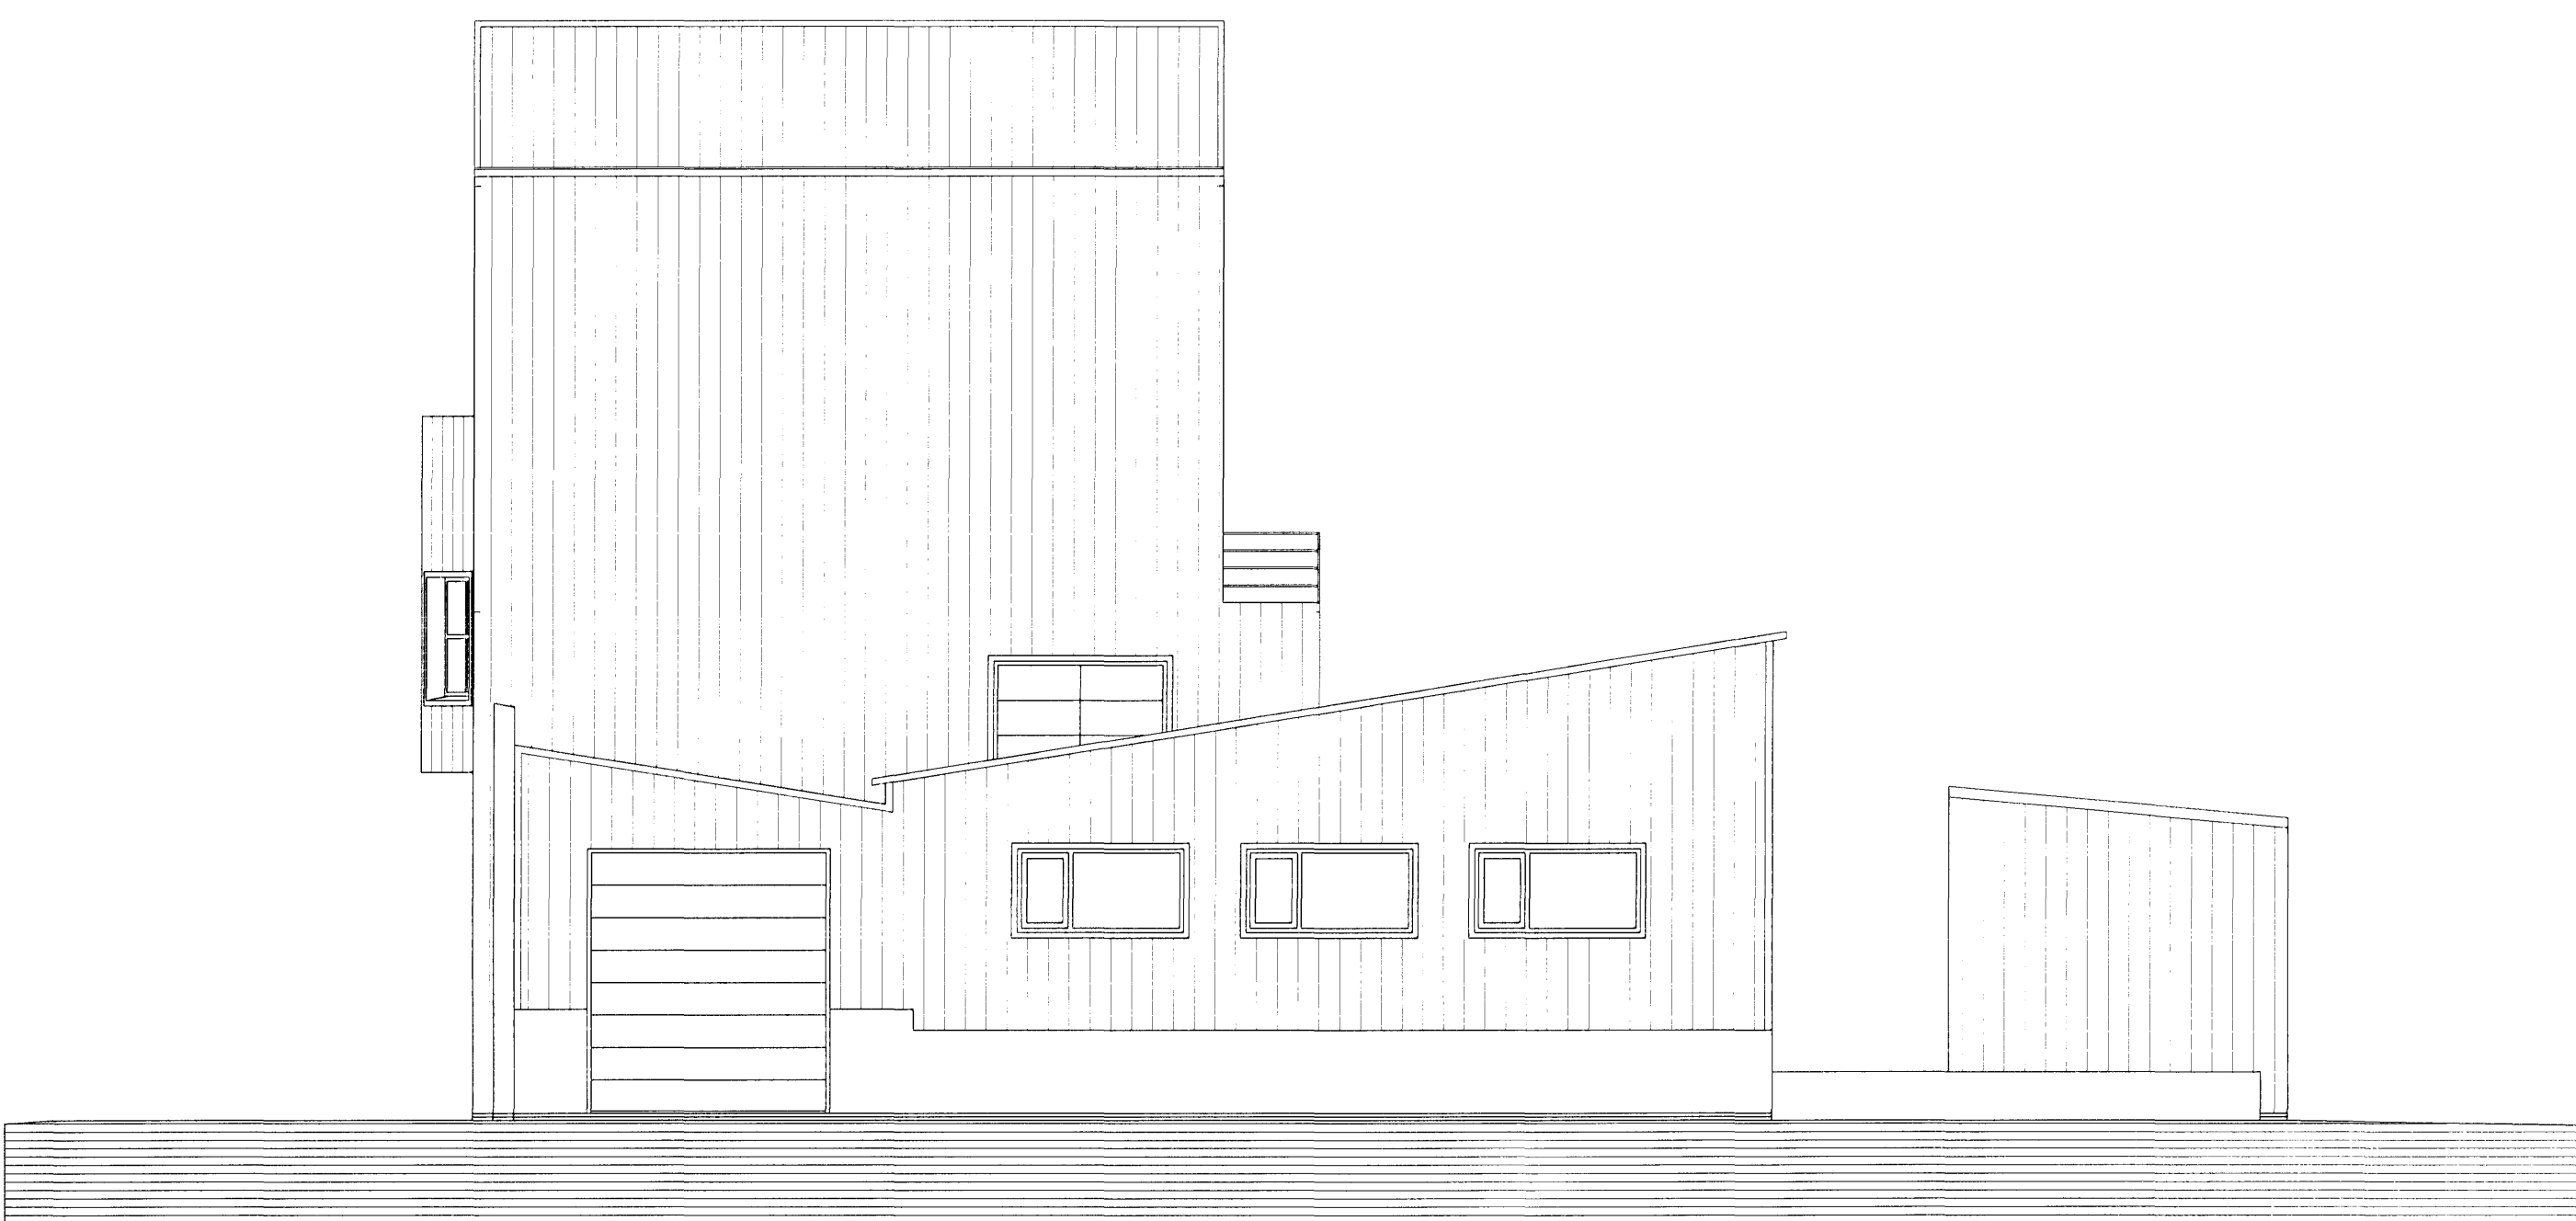

MHL. 01/02. ÚTLIT SUÐVESTUR MEÐ DÆLUHÚSI MKV. 1:100.

MHL. 03. GEYMSLA.

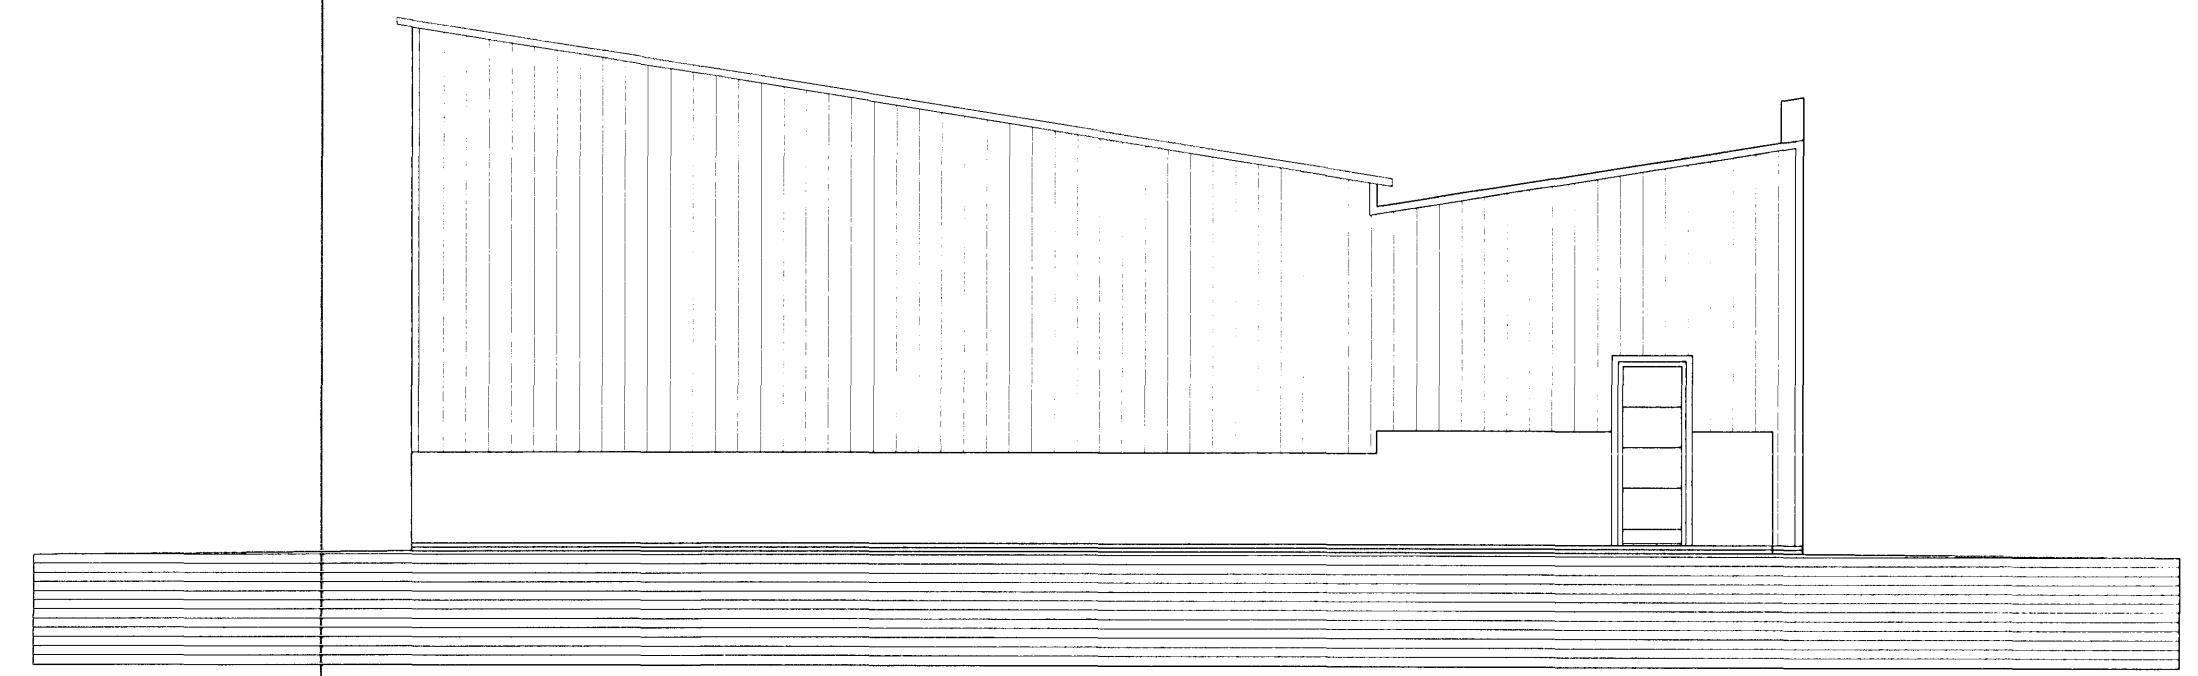

MHL. 02. ÚTLIT NORÐAUSTUR DÆLUHÚS MKV. 1:100.

HRINGHELLA 3 HAFNARFIRÐI.

Sigurður Þorvarðarson byggingafræðingur bfi.
Teiknistofan Strandgötu 11 220 Hafnarfirði.
Sími: 5651510. Netfang: teiknistofan@simnet.is
STH: Teiknistofan ehf. kf. 510298-2769. Kf. aðalhönnuðar: 141250-4189.

Skýringar:	Aðaluppdráttur (MHL. 01. 02 og 03)
Teikning:	Útlitsmyndir
Mælikvarði:	1:100
Dagsetning:	12 janúar 2003
Undirskrift:	<i>ljg</i> 27.02.09
Blad nr.:	6 af 9
Breytt:	MHL. 02, dæluhúsi breytt í vélahús og geymslu, dags. 26.02.2009