
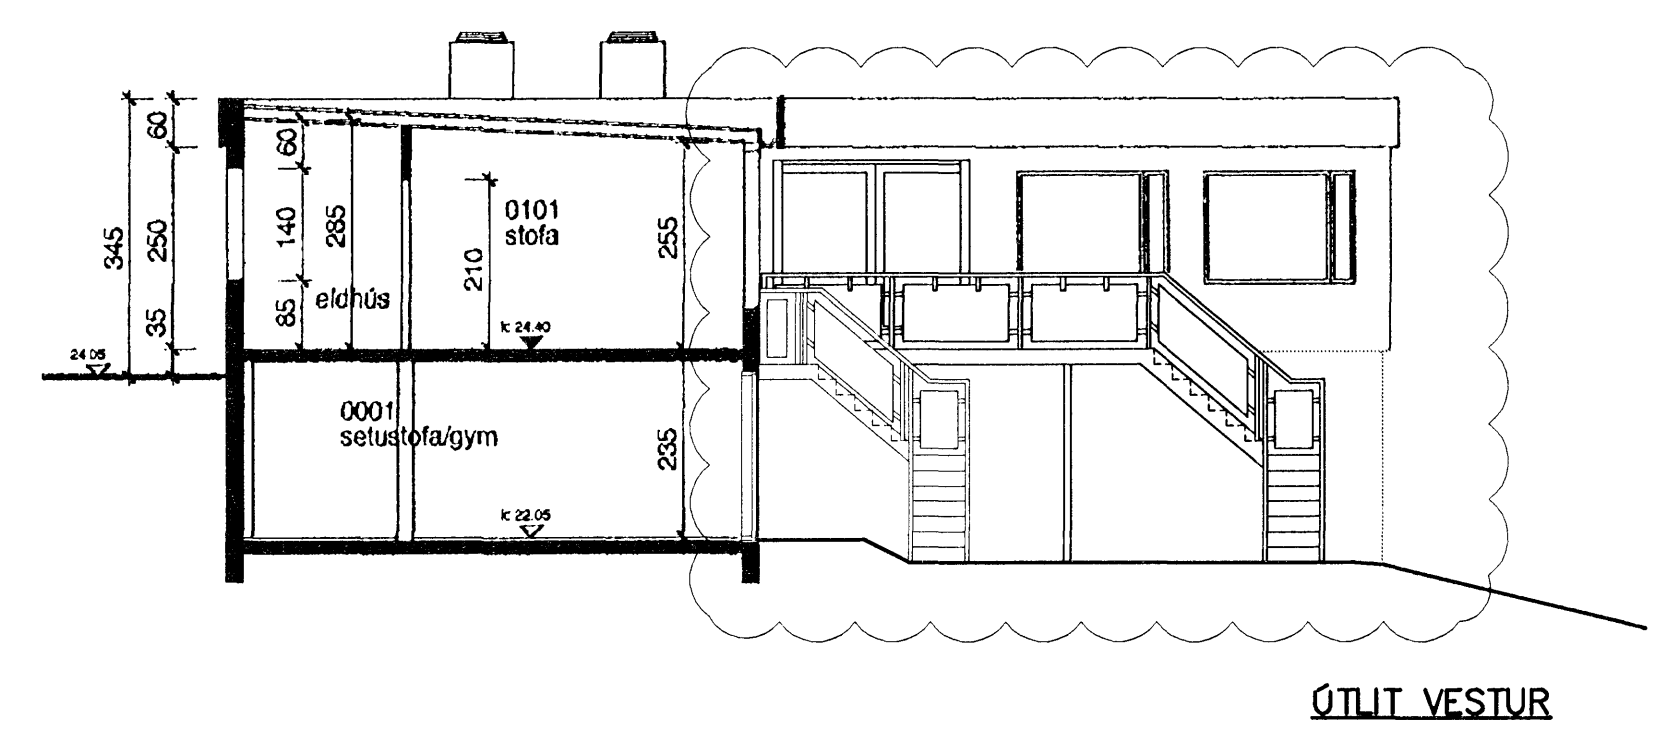
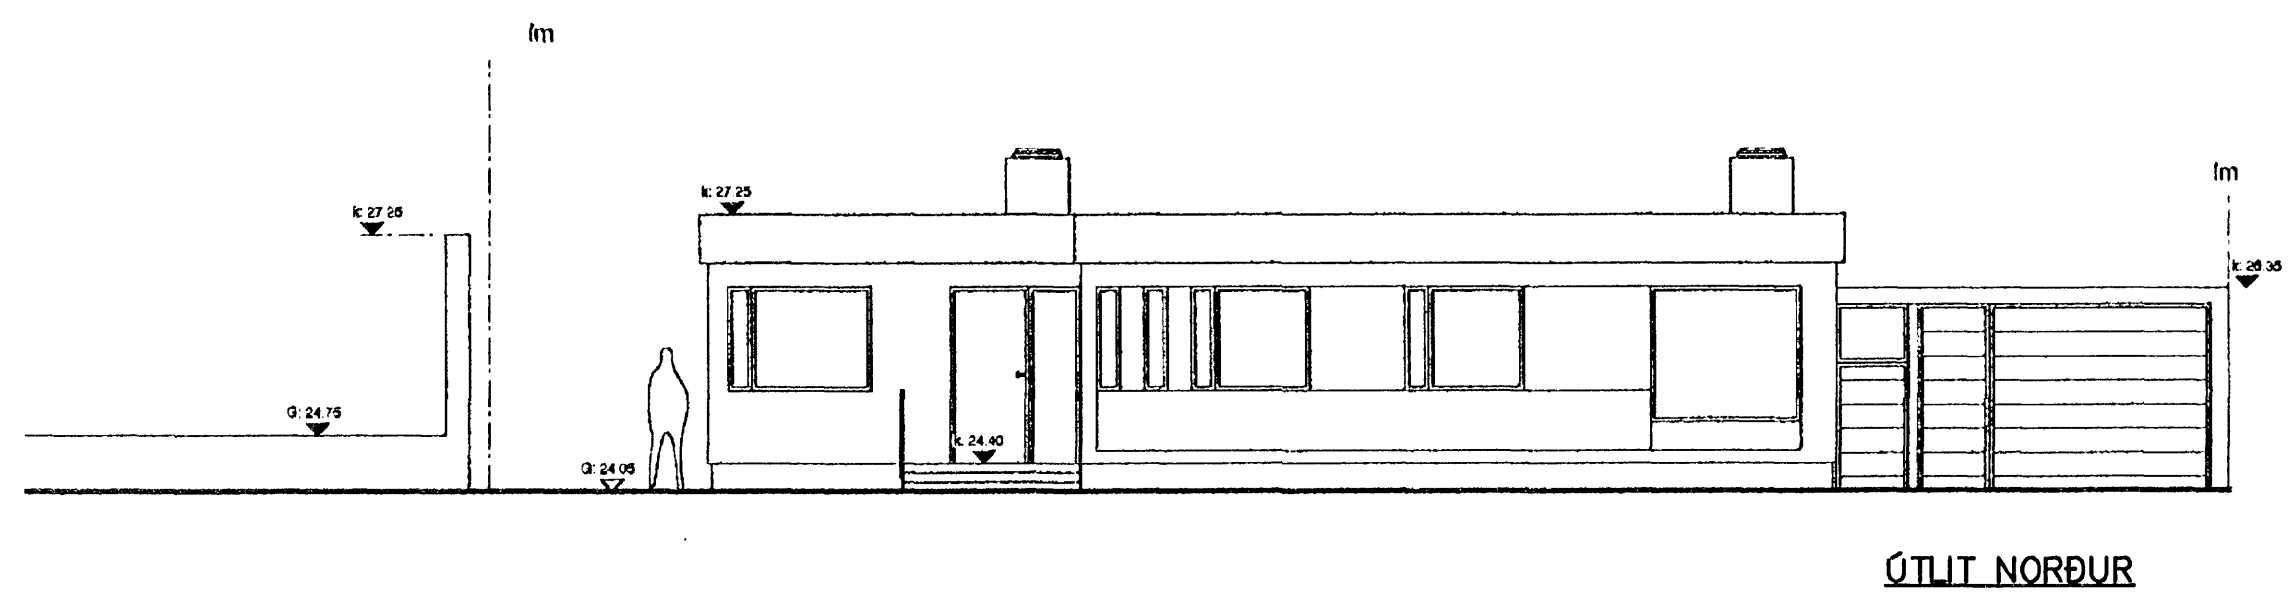


25. APR 2009  
 Hafnarfirði  
 Hafnarfirði  
 Hafnarfirði

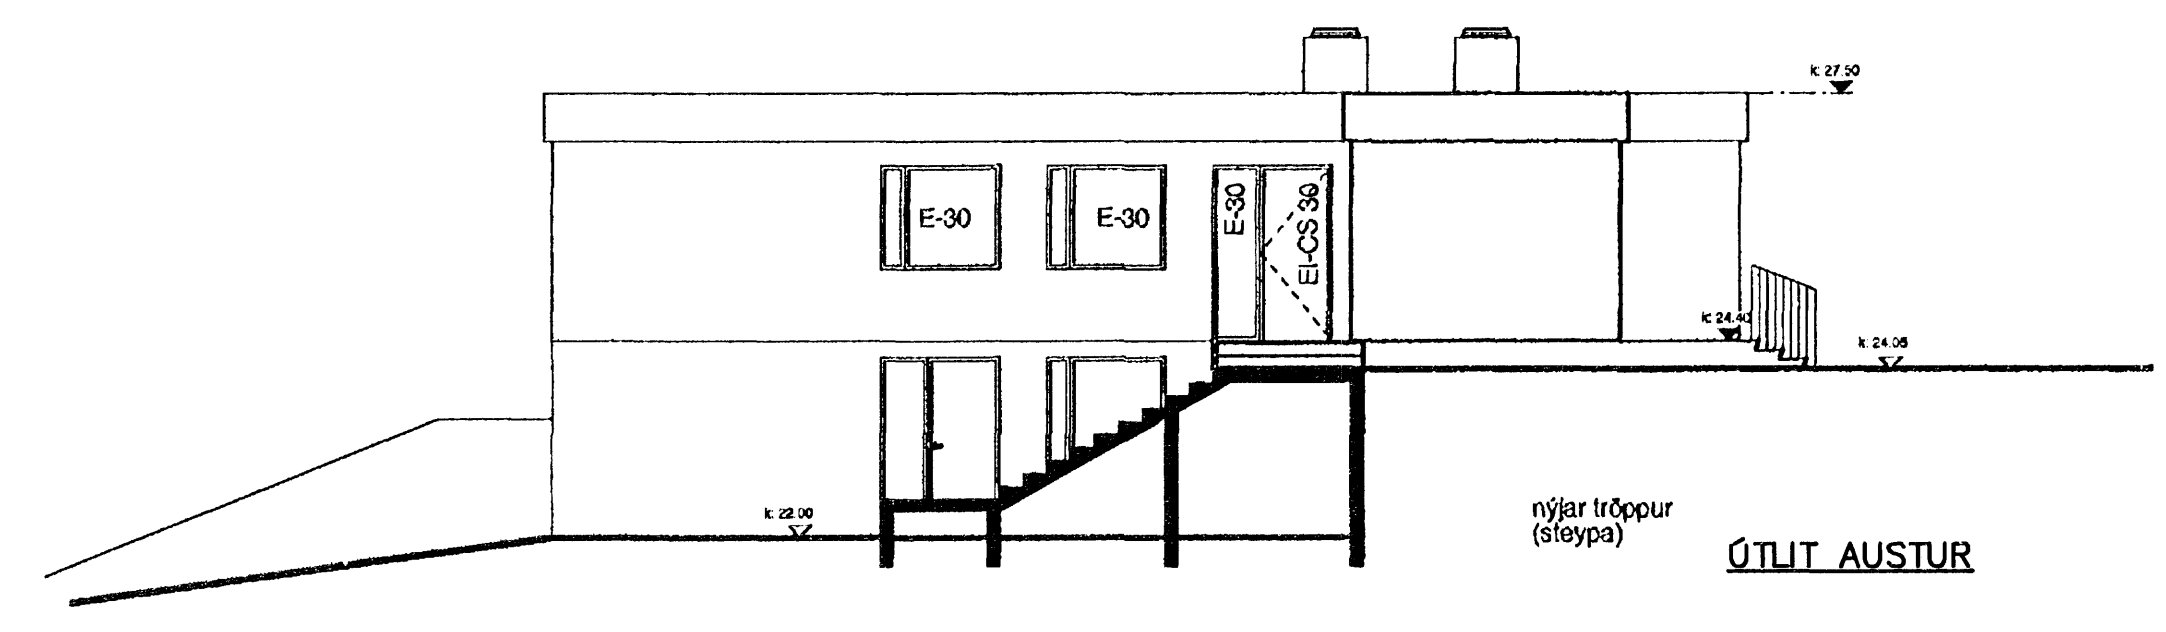

Skráningartafla: Mávahraun 9 Landnúmer: 121826 Matshlutanúmer: 01				Skrásetjari: Halldór Jónsson Kennitala: 280348-2529 Útgáfa: 4.01c Dags.: 23.3.2009													
Uppskipting og lýsing				Stærðir													
D0	D1	D2	D3	D4	D5	D5M	D6	D7	D8	D9	D10a	D10b	D11	D12	D16	D17	
Lokun	Rými háð-röö	Notkun texti	Hofuð- flokkun	Eignar- hald	Botnfötur m²	Mílfötur m²	Stigur m²	Op m²	Brúttófötur m²	Brúttófötur sh < 1,8	Salarháð m³	Salarháð max	Brúttó rúmmál m³	Nettófötur m²	Birt flatarmál m²	Rekntala skiptarúmmáls	Skipta- rúmmál m³
<b>Matshluti</b>					278,2	0,0	2,9	2,9	275,3	0,0			758,8	238,8	275,3		638,225
<b>Botn</b>													28,0				
A	00	Kjallari íbúð	N	0101	138,3	0,0	2,9	0,0	138,3	0,0			325,0	116,9	138,3		
C	0002	Útitróppur	U	0101	8,4				8,4		2,35	2,35	0,0	116,9	138,3	2,35	274,715
A	01	1. hæð íbúð	N	0101	139,9	0,0	0,0	2,9	137,0	0,0			405,8	121,9	137,0		
B	0102	Sorp	T	0101	139,9			2,9	137,0		2,70	3,10	405,8	121,9	137,0	2,90	353,510
C	0103	Útitróppur	U	0101	2,0				2,0				0,0				
C	0104	Svalir	S	0101	9,3				9,3				0,0				
C	0104	Svalir	S	0101	10,0				10,0				0,0			1,00	10,000

Athugasemdir  
 1. Þær stærðir sem ekki er hægt að lesa á teikningu, eru mældar á teikningu.

Sameignir sumra

Eignarhald	Eignar- hald	Notkun texti	Birt flatarmál m²	Skiptarúmmál Séreign m³	Séreign og sameign m³
0101	Íbúð		275,3	638,225	638,225
	Alls		275,3	638,225	638,225

Skráningartafla: Mávahraun 9 Landnúmer: 121826 Matshlutanúmer: 02				Skrásetjari: Halldór Jónsson Kennitala: 280348-2529 Útgáfa: 4.01c Dags.: 23.3.2009													
Uppskipting og lýsing				Stærðir													
D0	D1	D2	D3	D4	D5	D5M	D6	D7	D8	D9	D10a	D10b	D11	D12	D16	D17	
Lokun	Rými háð-röö	Notkun texti	Hofuð- flokkun	Eignar- hald	Botnfötur m²	Mílfötur m²	Stigur m²	Op m²	Brúttófötur m²	Brúttófötur sh < 1,8	Salarháð m³	Salarháð max	Brúttó rúmmál m³	Nettófötur m²	Birt flatarmál m²	Rekntala skiptarúmmáls	Skipta- rúmmál m³
<b>Matshluti</b>					35,7	0,0	2,9	0,0	35,7	0,0			96,4	30,0	35,7		75,000
<b>Botn</b>													7,1				
A	01	1. hæð Bílskúr	N	0101	35,7	0,0	2,9	0,0	35,7	0,0			89,3	30,0	35,7		
C	0102	Útitróppur	U	0101	35,7			2,9	35,7		2,50	2,50	89,3	30,0	35,7	2,50	75,000

Athugasemdir  
 1. Þær stærðir sem ekki er hægt að lesa á teikningu, eru mældar á teikningu.  
 2. Bílskúr 02-0101 er eign eignar 0101 í matshluta 01

Sameignir sumra

Eignarhald	Eignar- hald	Notkun texti	Birt flatarmál m²	Skiptarúmmál Séreign m³	Séreign og sameign m³
0101	Bílskúr		35,7	75,000	75,000
	Alls		35,7	75,000	75,000

