


SNID C-C MKV. 1:100.

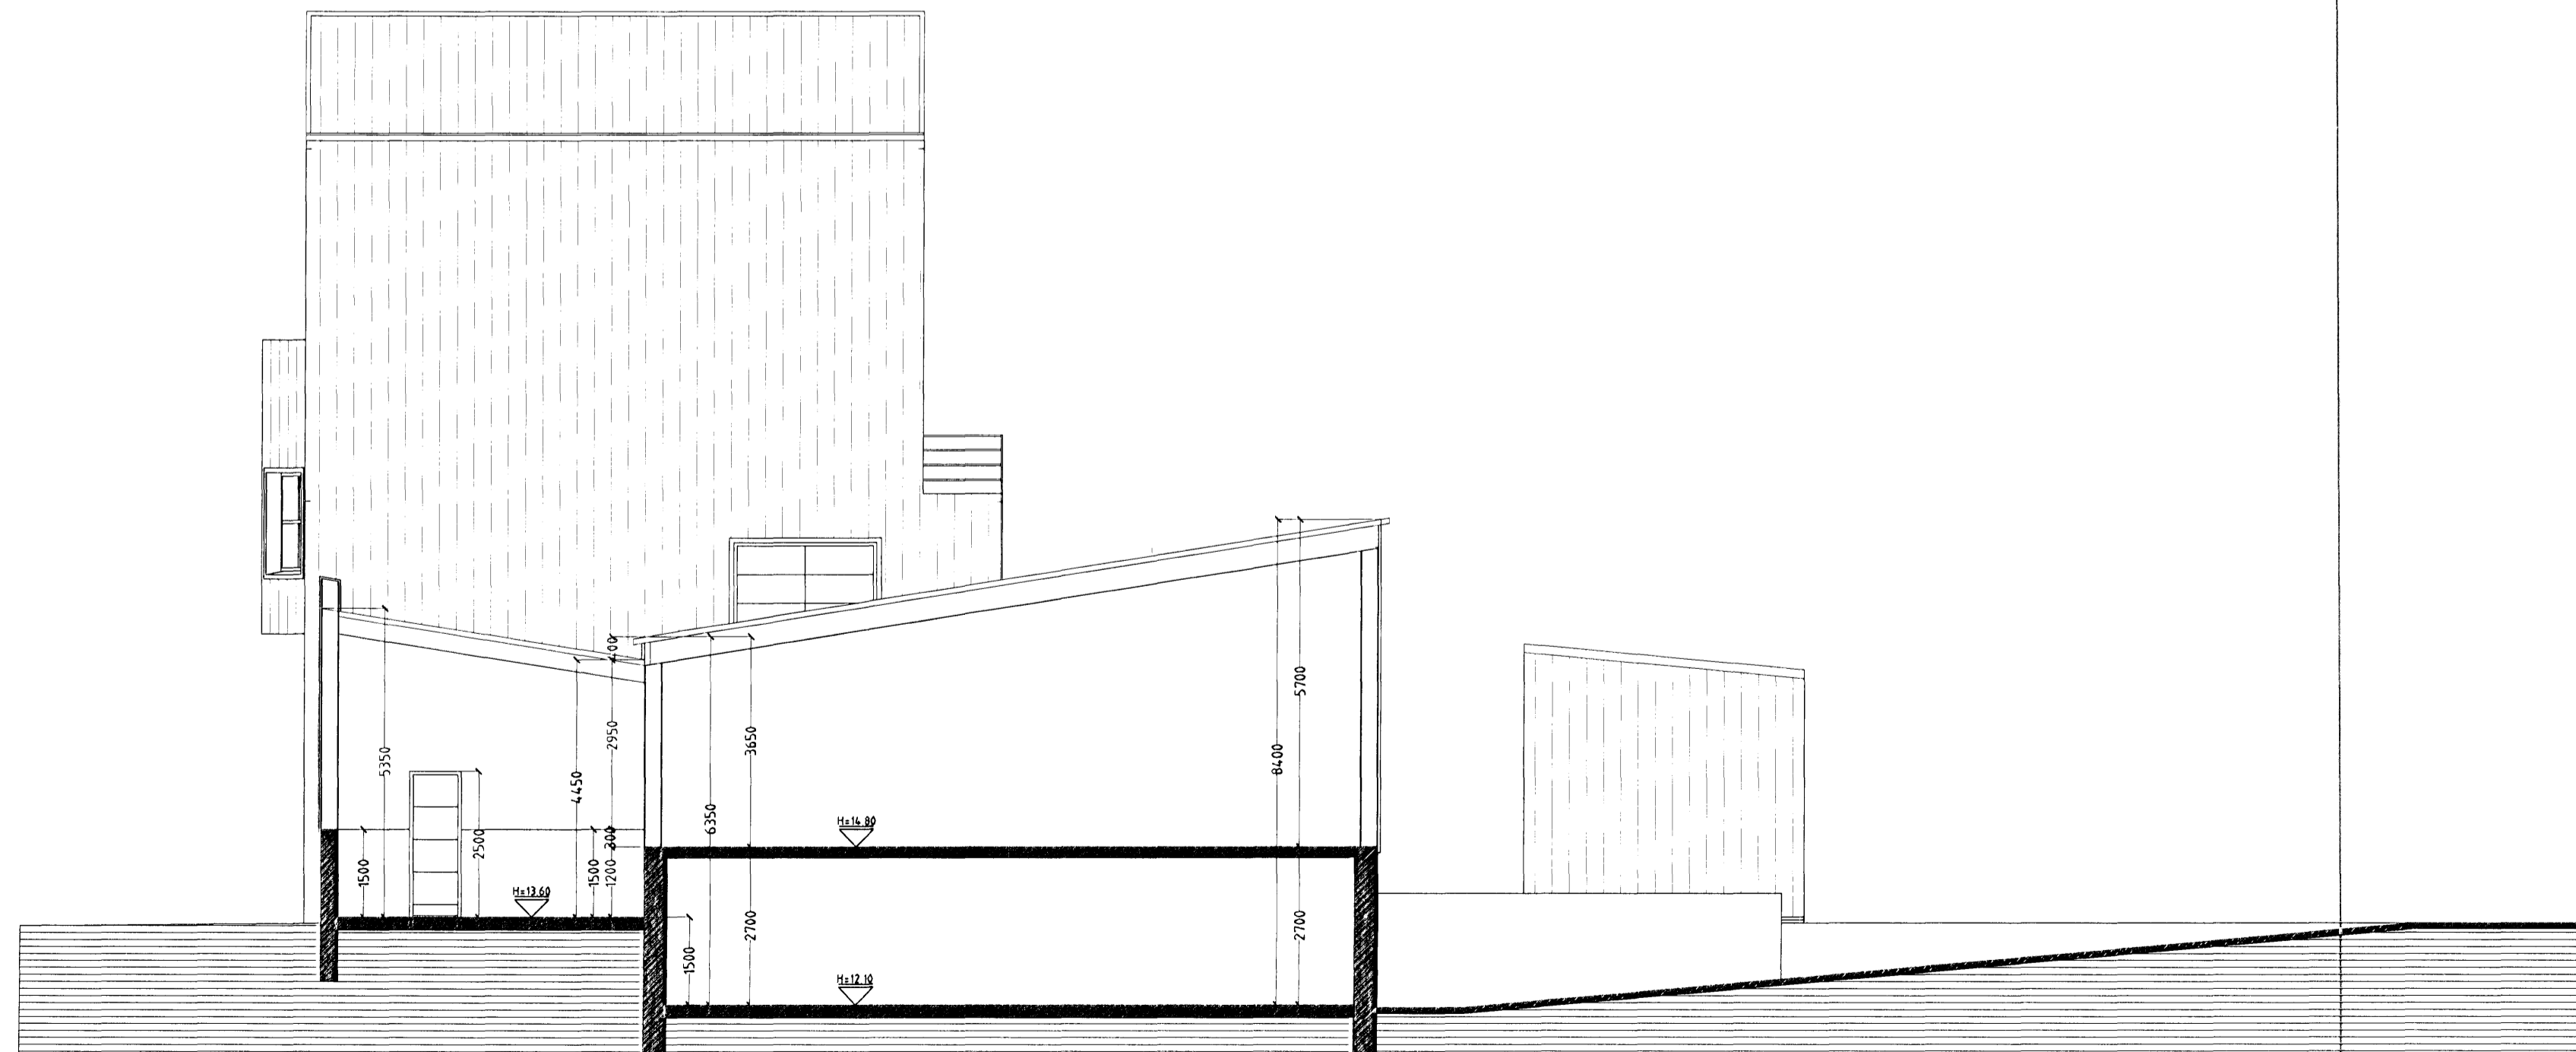

SNID D-D MKV. 1:100.

HRINGHELLA 3 HAFNARFIRÐI.

Sigurður Þorvarðarson byggingafræðingur bfi.
Teiknistofan Strandgötu 11 220 Hafnarfirði.
Sími: 5651510. Netfang: teiknistofan@simnet.is
STH Teiknistofan ehf. Kf. 510298-2769. Kf. aðalhönnuðar: 141250-4189.

Skýringar:	Aðaluppdráttur. (MHL. 01. 02 og 03).
Teikning:	Snidmyndir C-C & D-D.
Mækkvæði:	1:100. Dagsetning: 12 janúar 2003.
Undirskrift:	<i>Sigp. 27.02.09.</i>
Bládnr.:	4 af 9.
Breytt:	MHL. 02. dæluhúsi breytt í vélahús og geymslu, dags. 26.02.2009.