



HRINGHELLA 3 HAFNARFIRÐI, IÐNAÐUR, DÆLUHÚS OG GEYMSLA. (MHL. 01. 02 og 03).


Samþykkt þann
25 MAR 2009
Byggingafræðingur / Hafnarfirði
P/h. Sigurður Steinar Jónsson

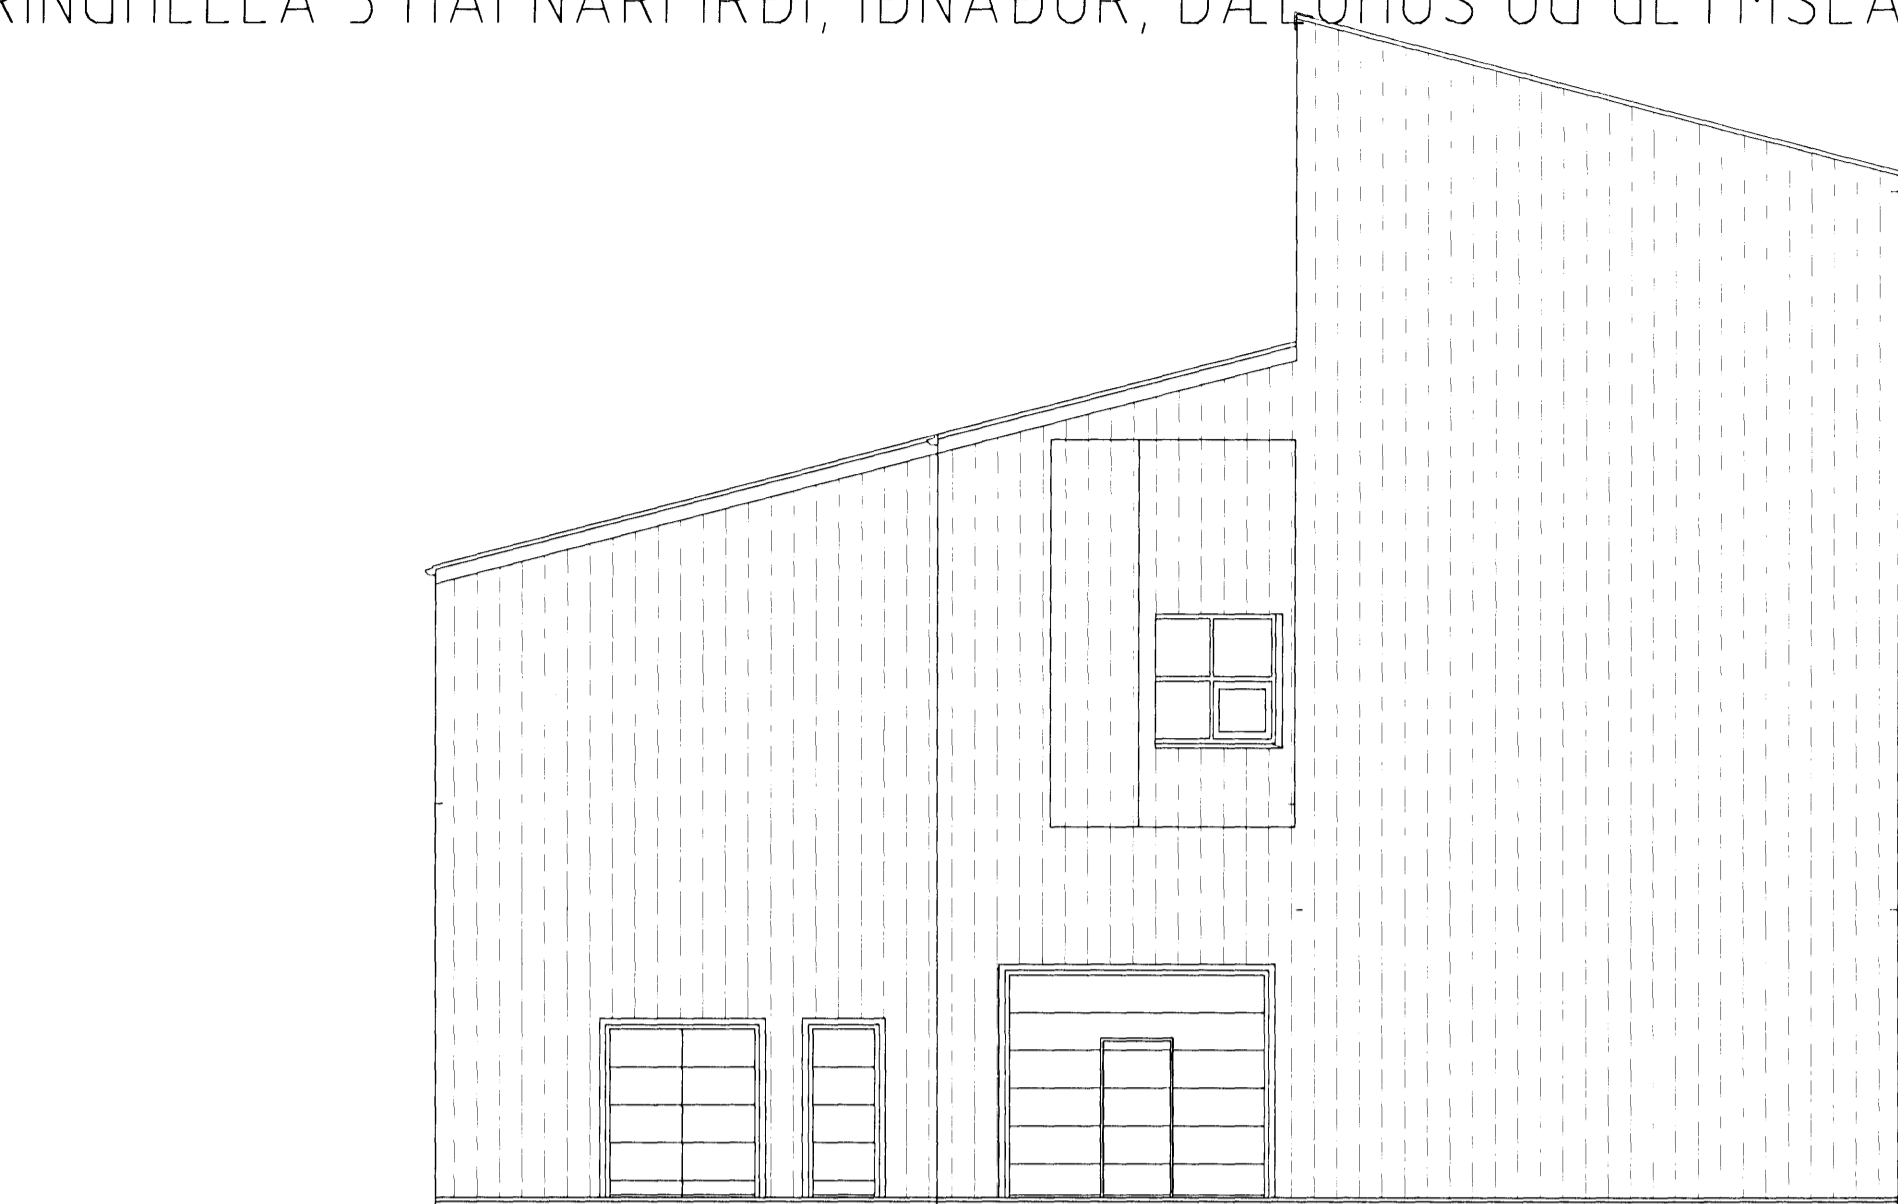


MHL. 01. ÚTLIT NORÐAUSTUR IÐNAÐUR MKV. 1:100

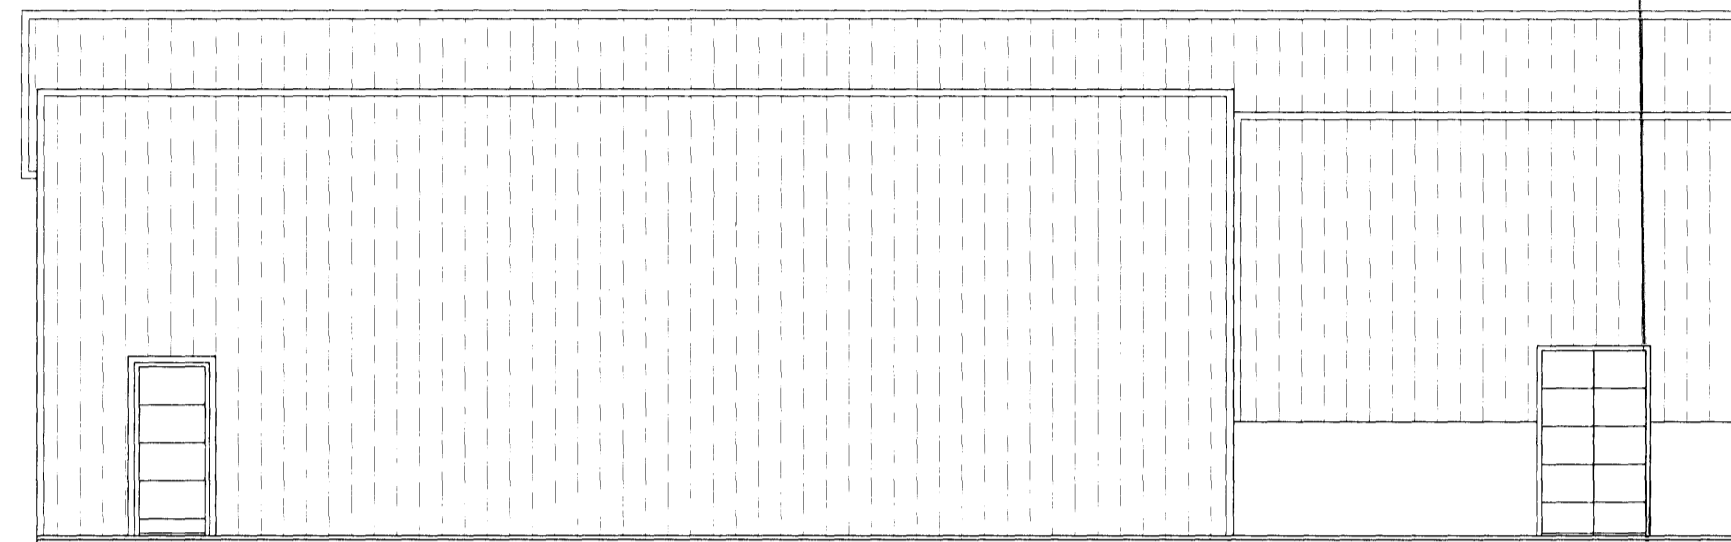


MHL. 02. DÆLUHÚS

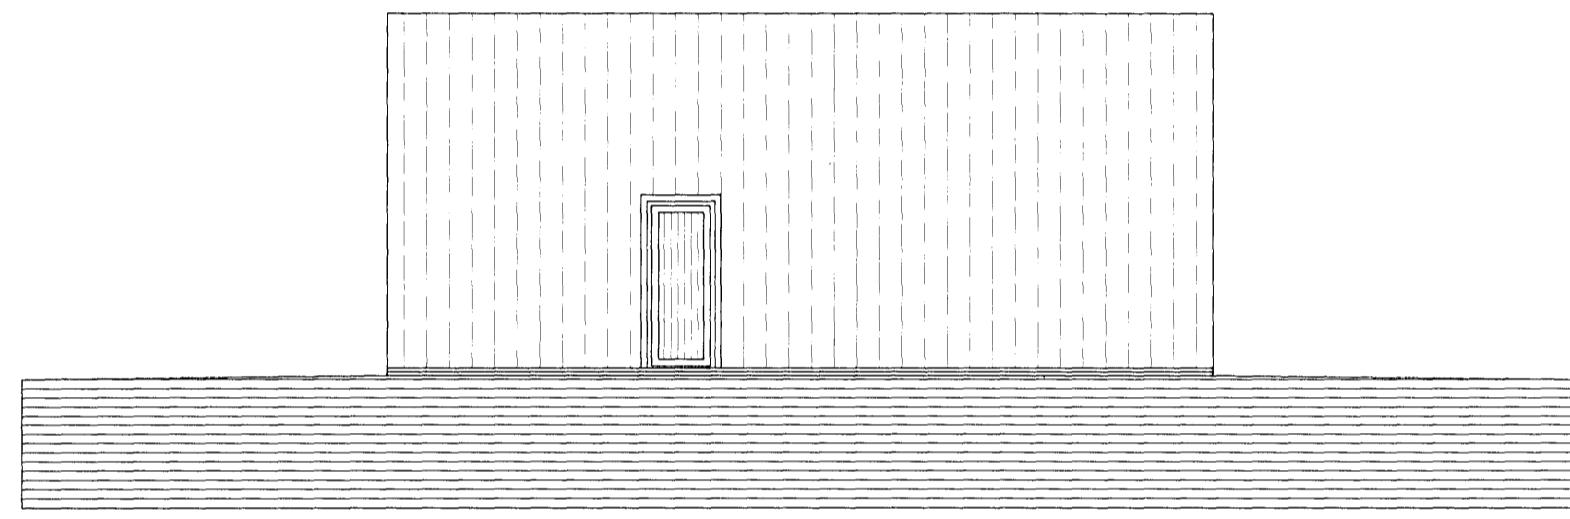



MHL. 03. ÚTLIT NORÐAUSTUR GEYMSLA MKV. 1:100

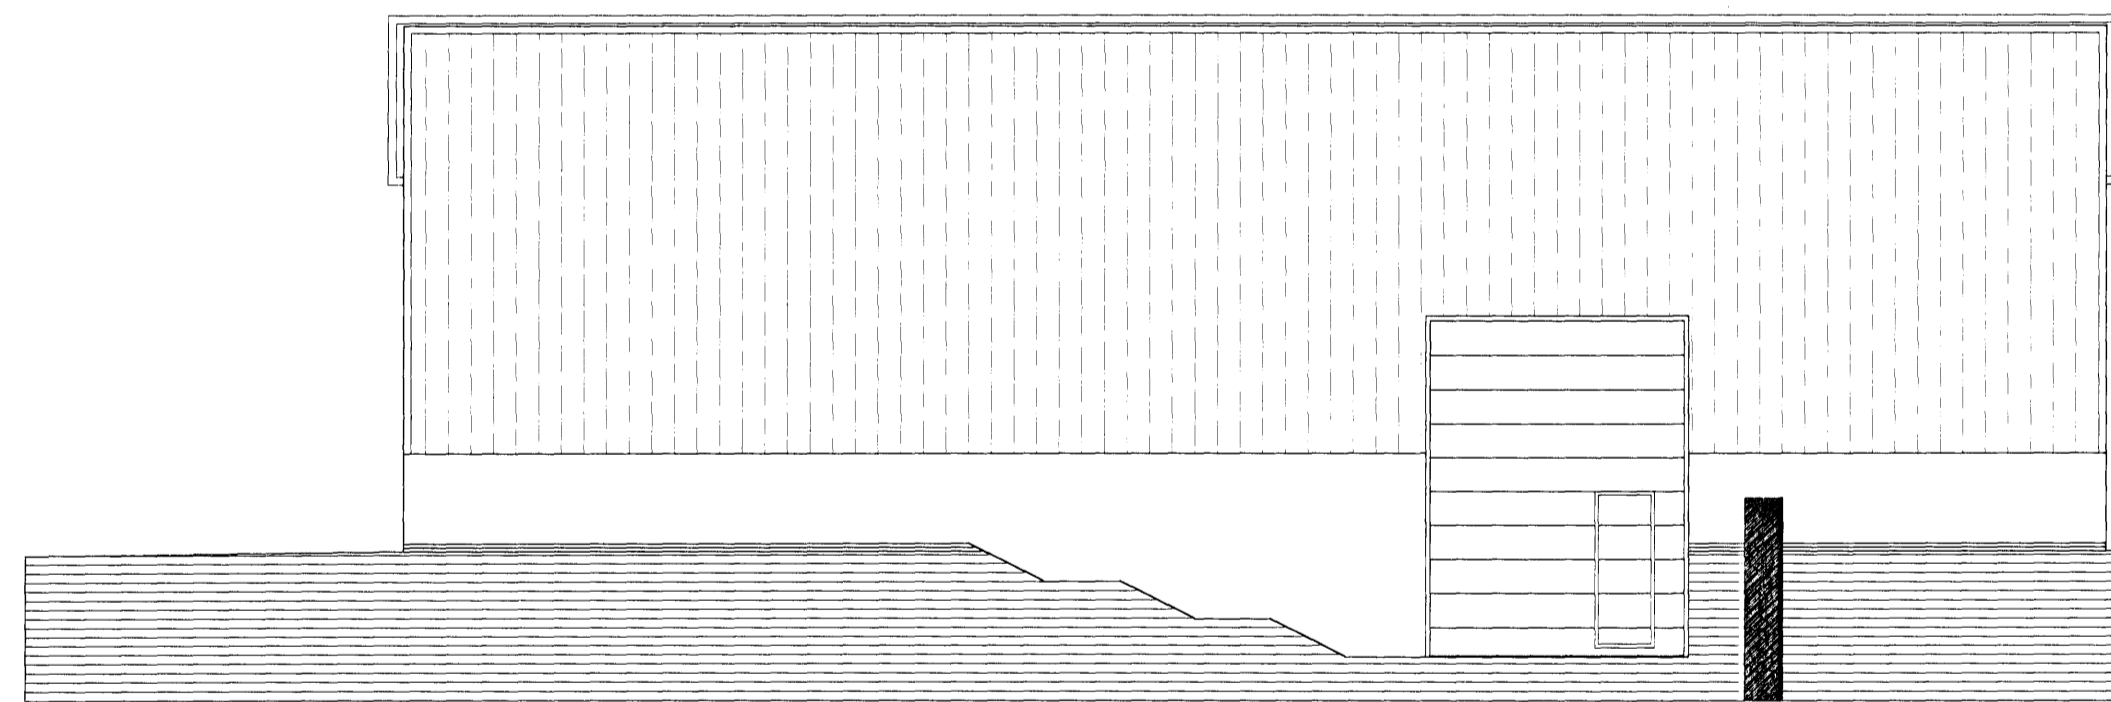

MHL. 02. ÚTLIT SUÐAUSTUR DÆLUHÚS MKV. 1:100

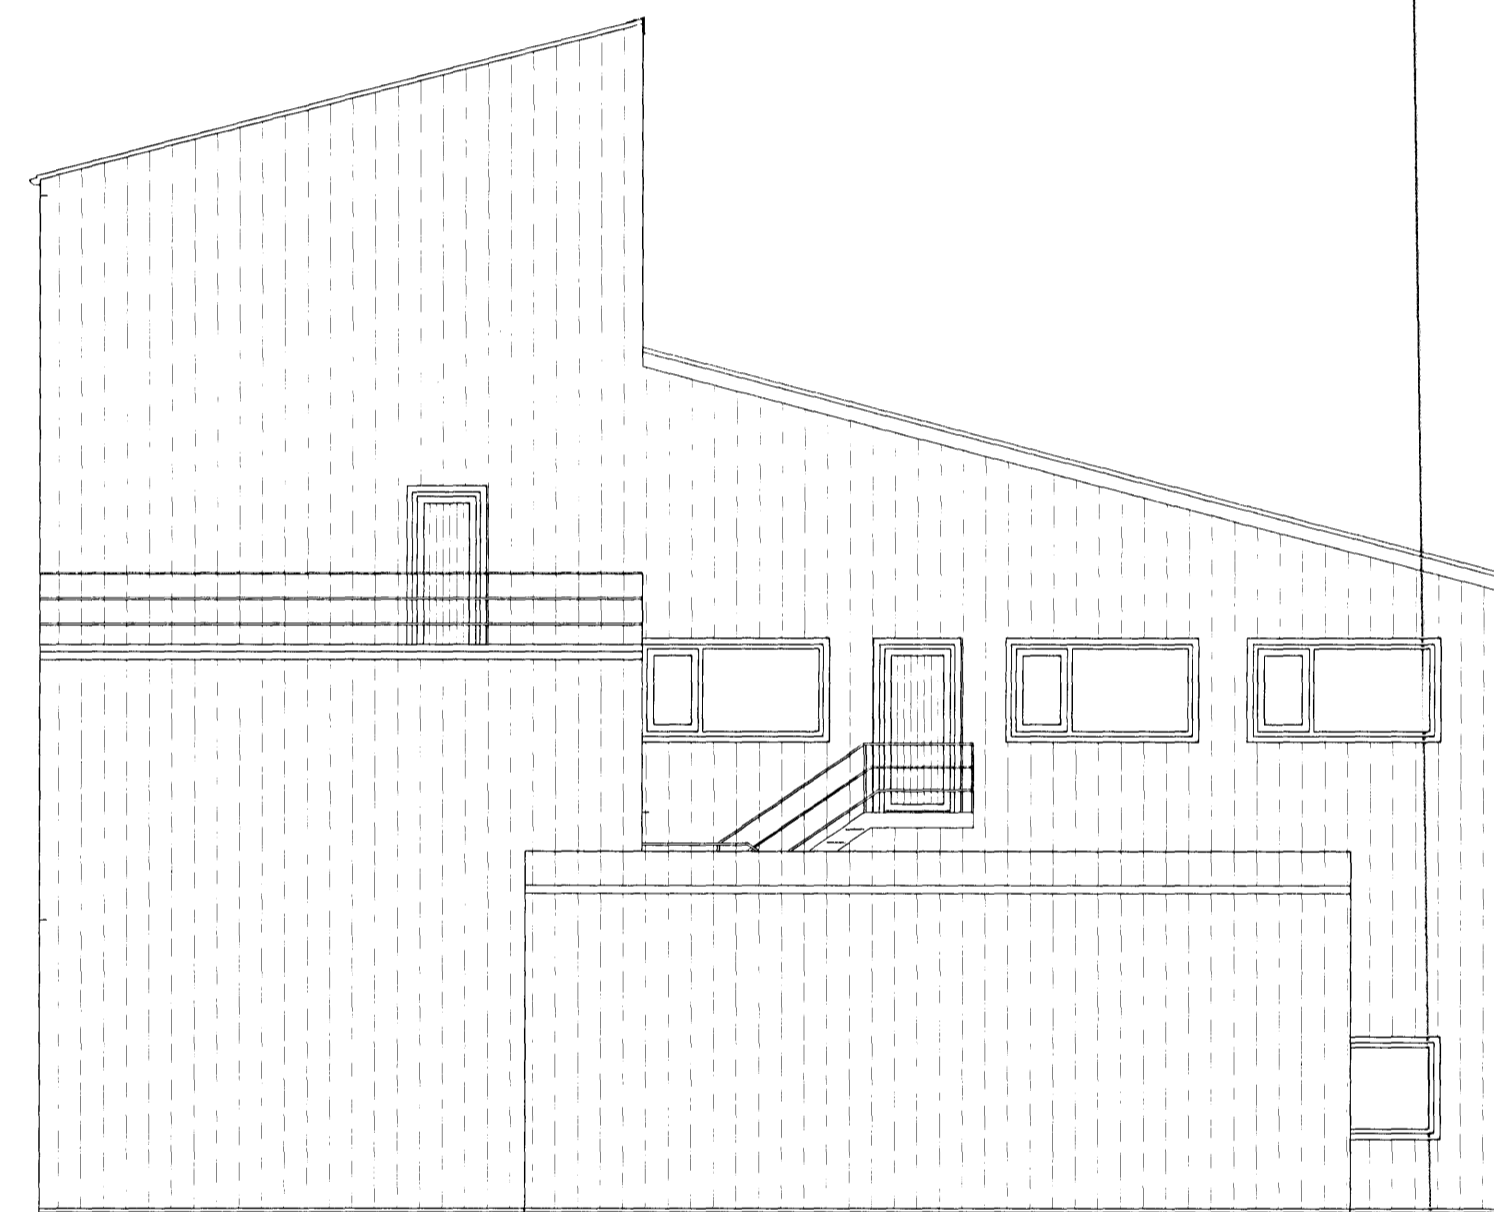

MHL. 01/03. IÐNAÐUR

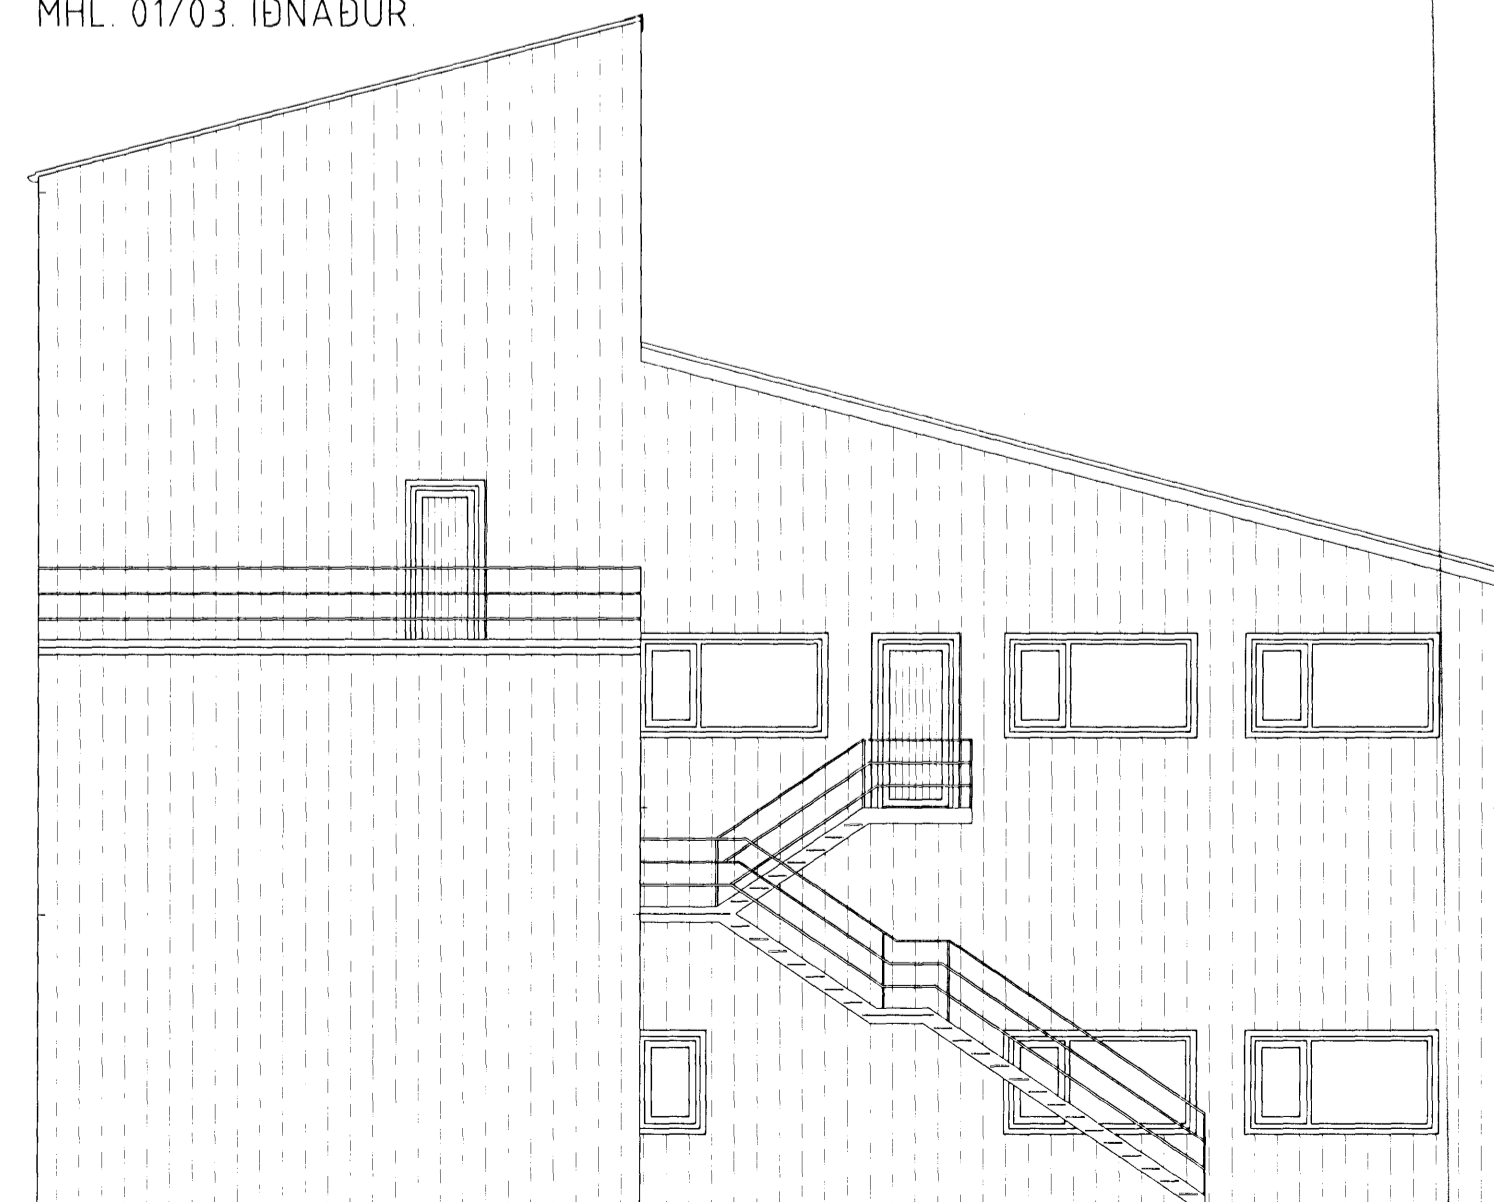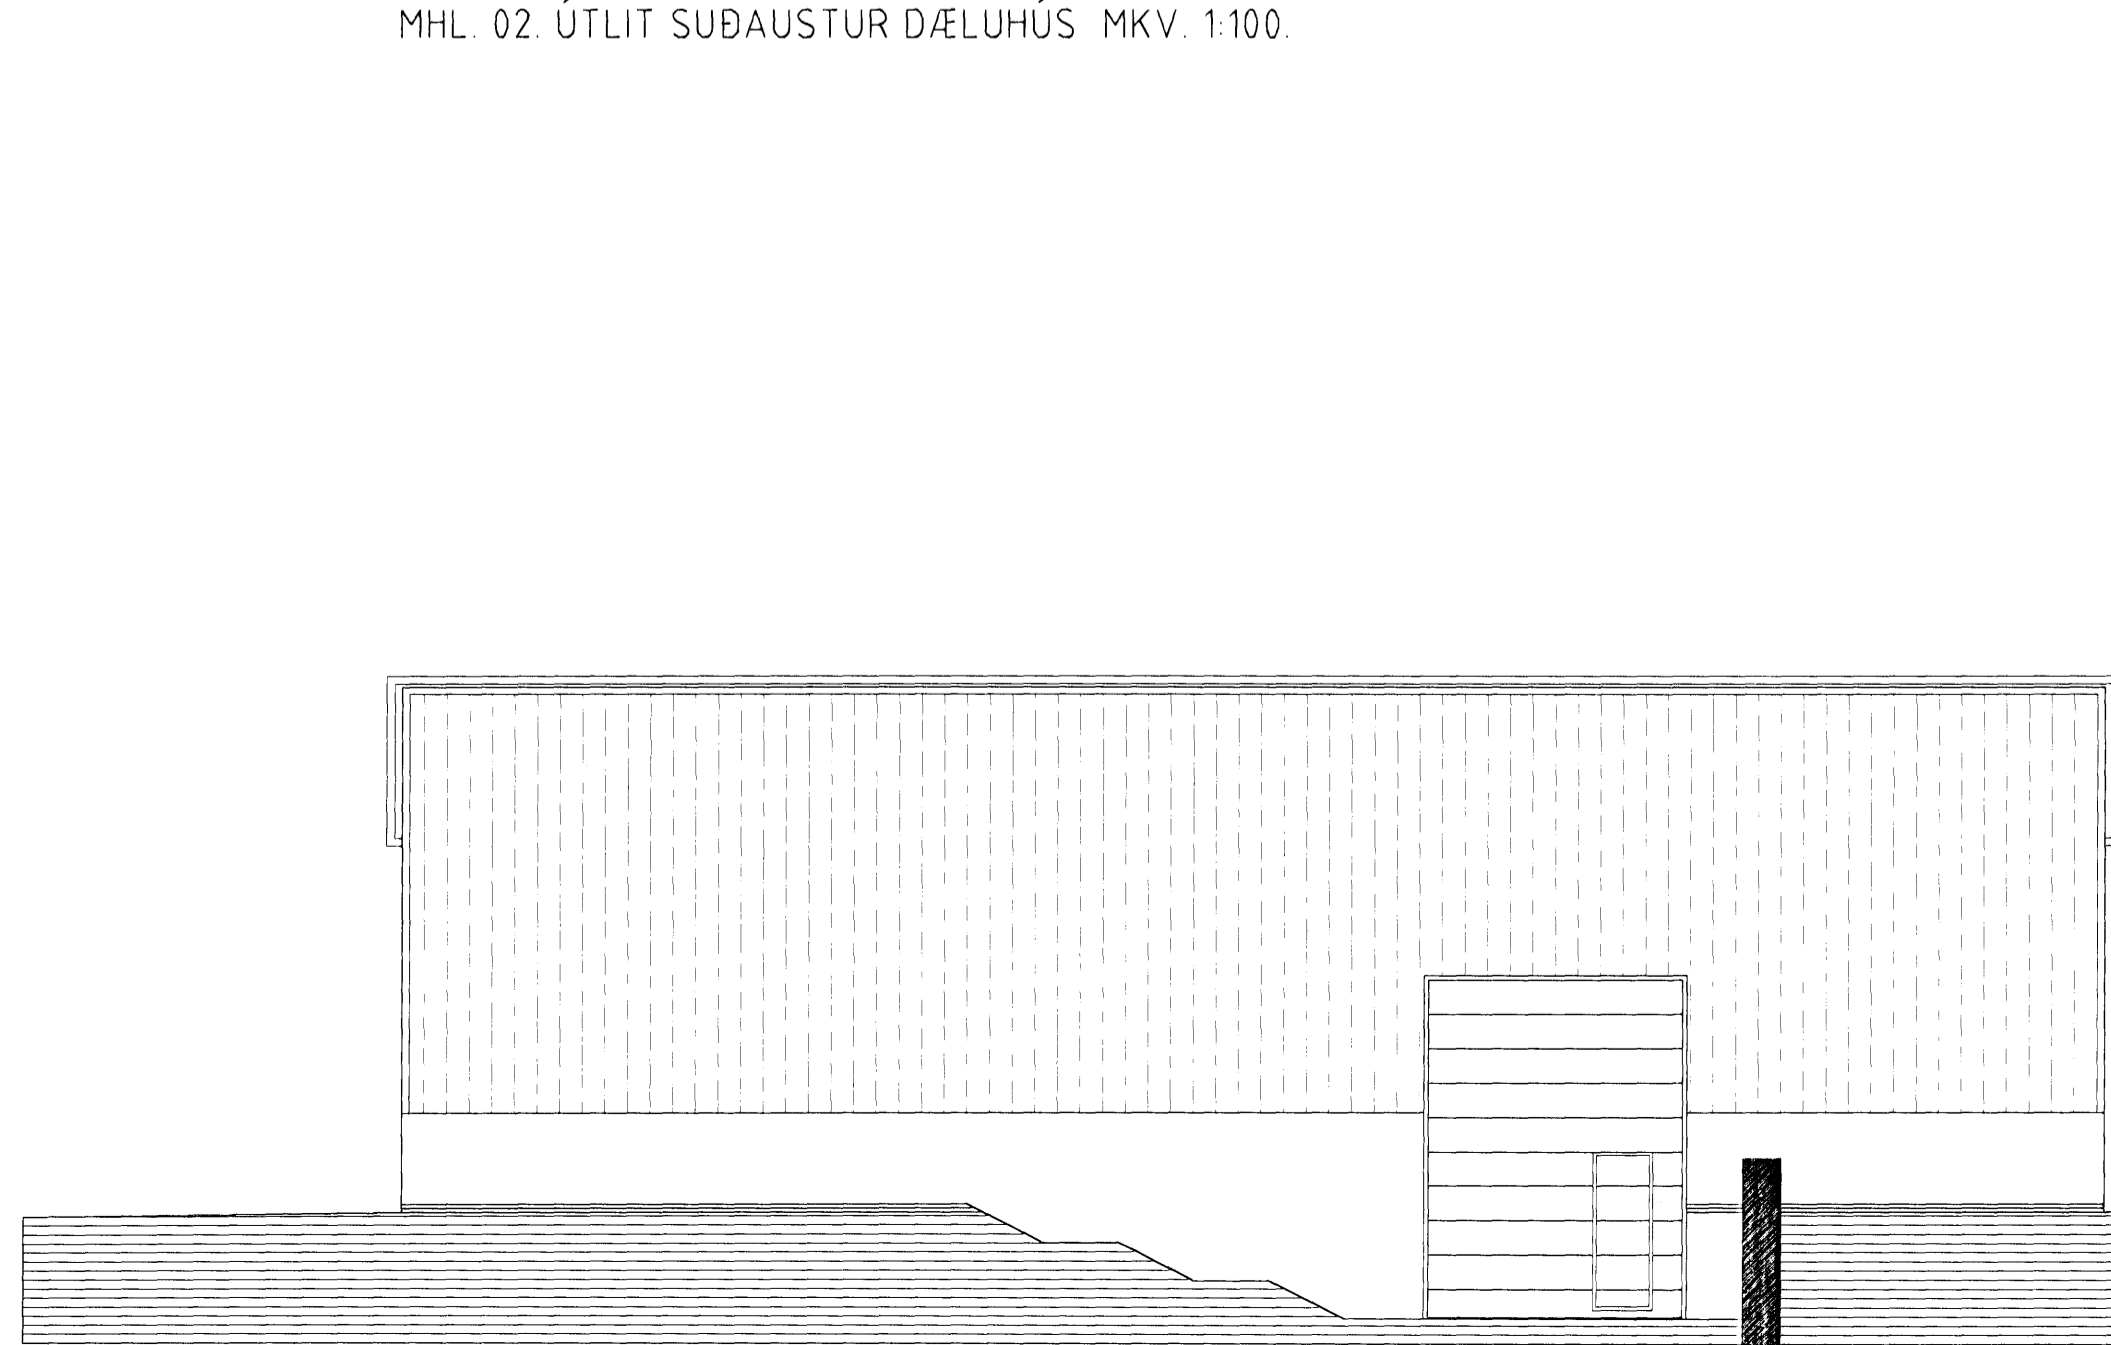

HRINGHELLA 3 HAFNARFIRÐI.

Sigurður Þorvarðarson byggingafræðingur bfi.
Teiknistofan Strandgötu 11 220 Hafnarfirði.
Sími 5651510. Netfang teiknistofan@simnet.is
STH teiknistofan ehf. kt. 510298-2769. Kf. aðalhönnuðar. 141250-4189.

| | | |
|--------------|---|----------------------------|
| Skýringar: | Aðaluppdráttur. (MHL. 01. 02 og 03). | |
| Teikning: | Útlitsmyndir. | |
| Mælikvarði: | 1:100. | Dagsetning: 12 janúar 2003 |
| Undirskrift: | <i>Sig. 27.02.09.</i> | |
| Blað nr.: | 5 af 9 | |
| Breytt: | Mhl. 02. dæluhúsi breytt í vélahús og geymslu, dags. 26.02.2009 | |