
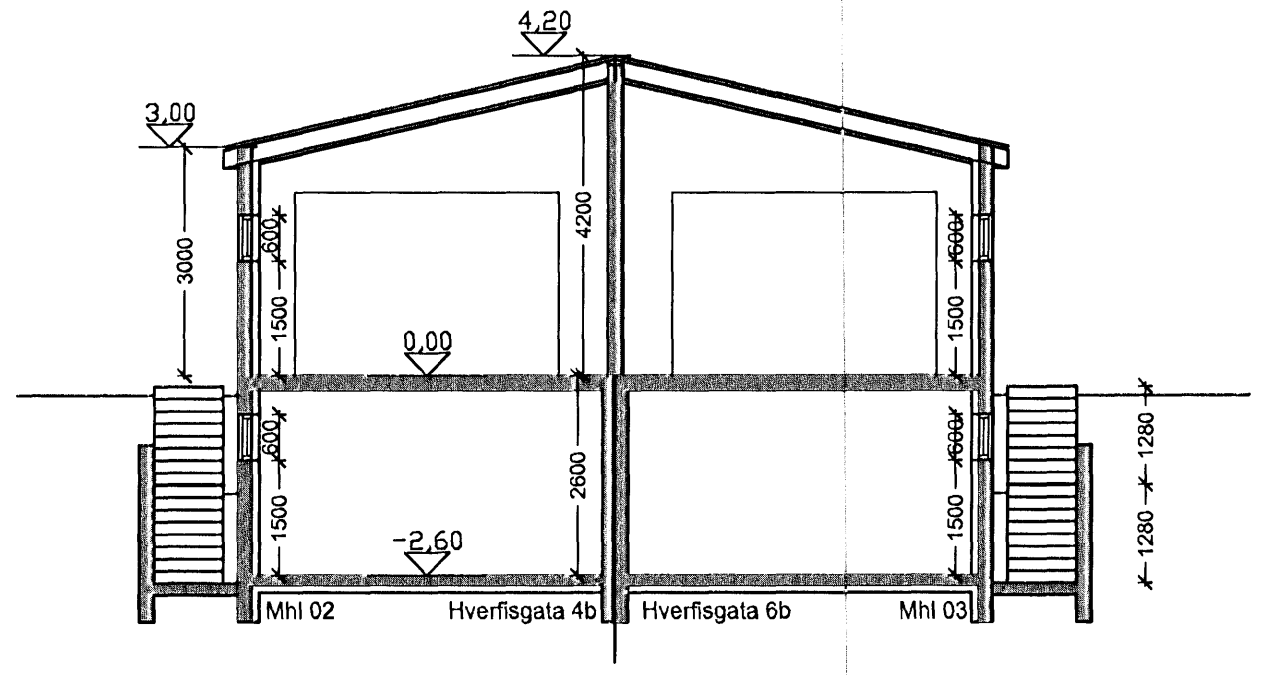
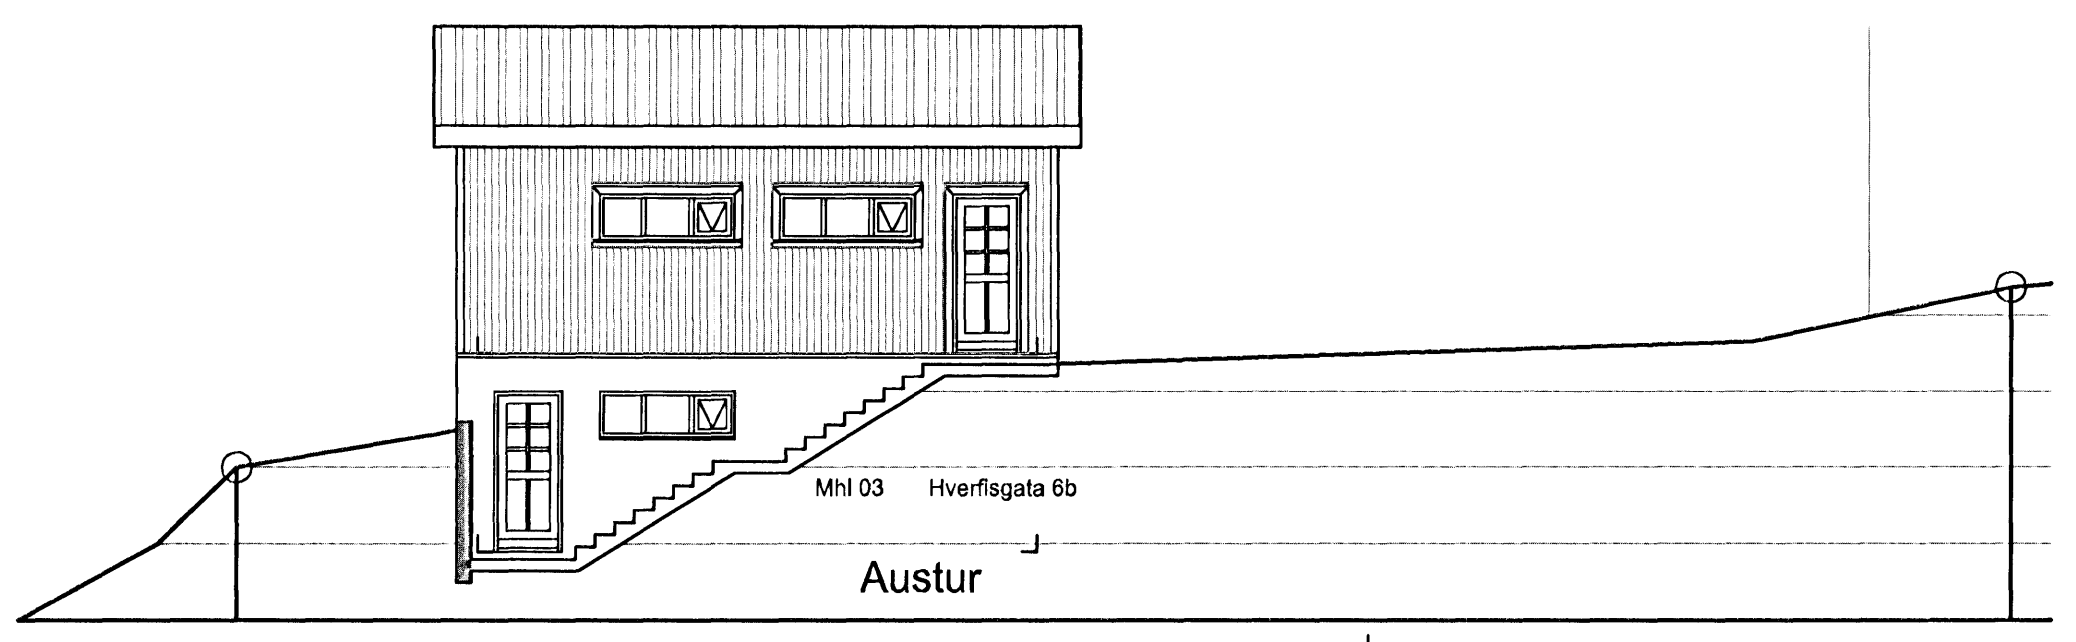
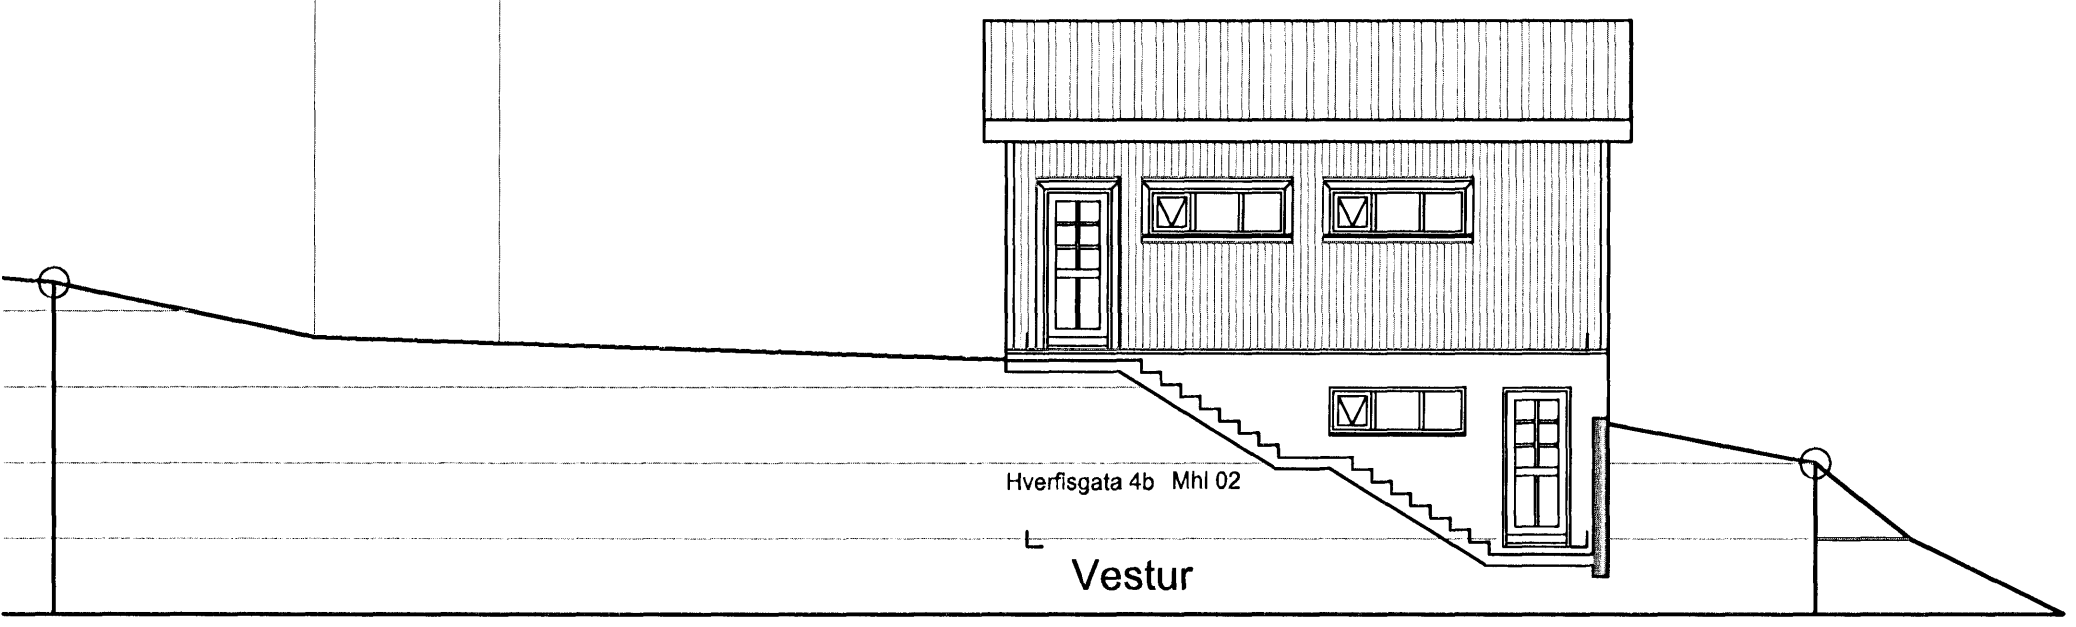
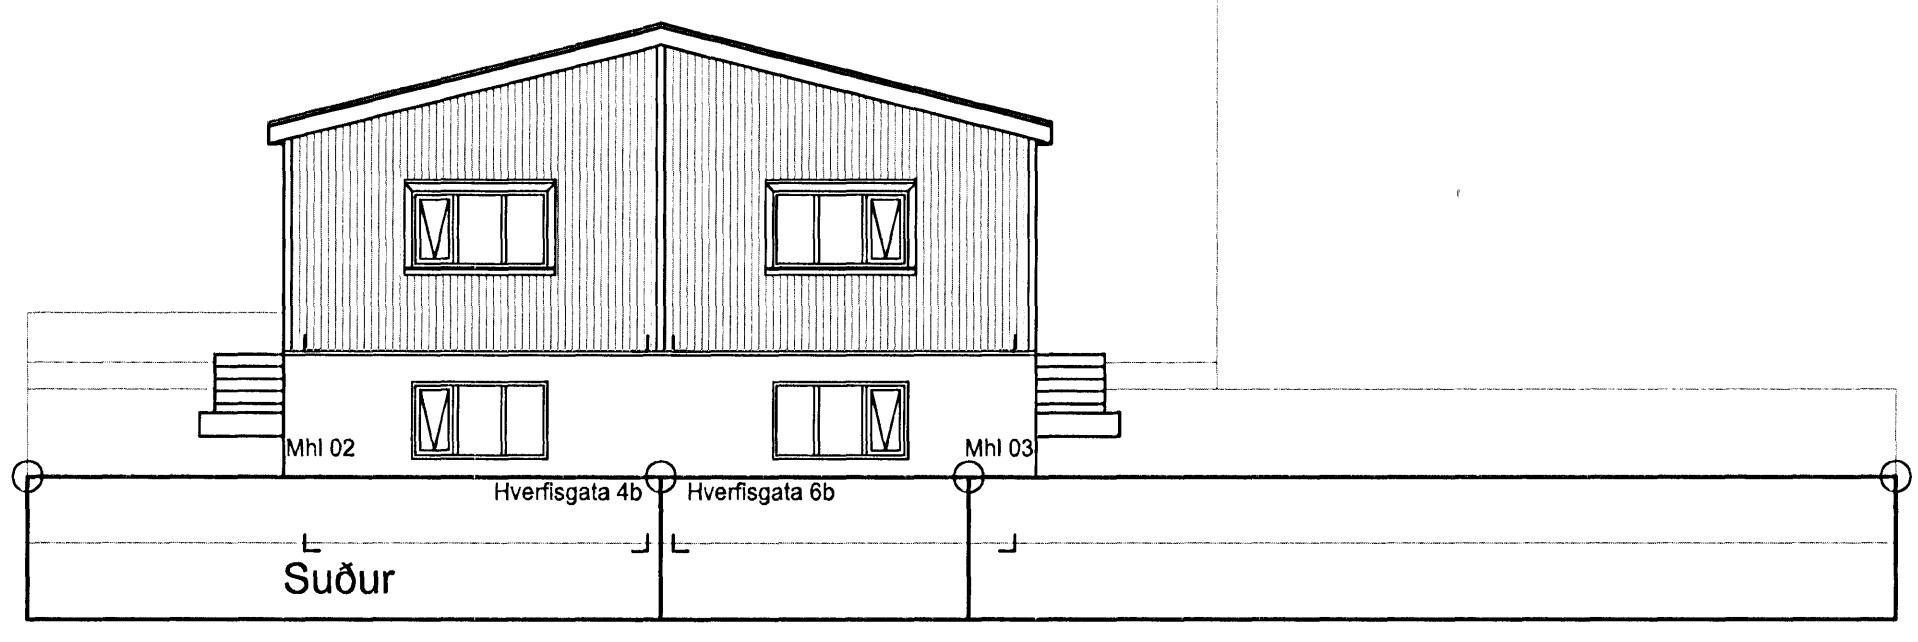


22 OCT 2008
 Bygging
 Fh. Jóni

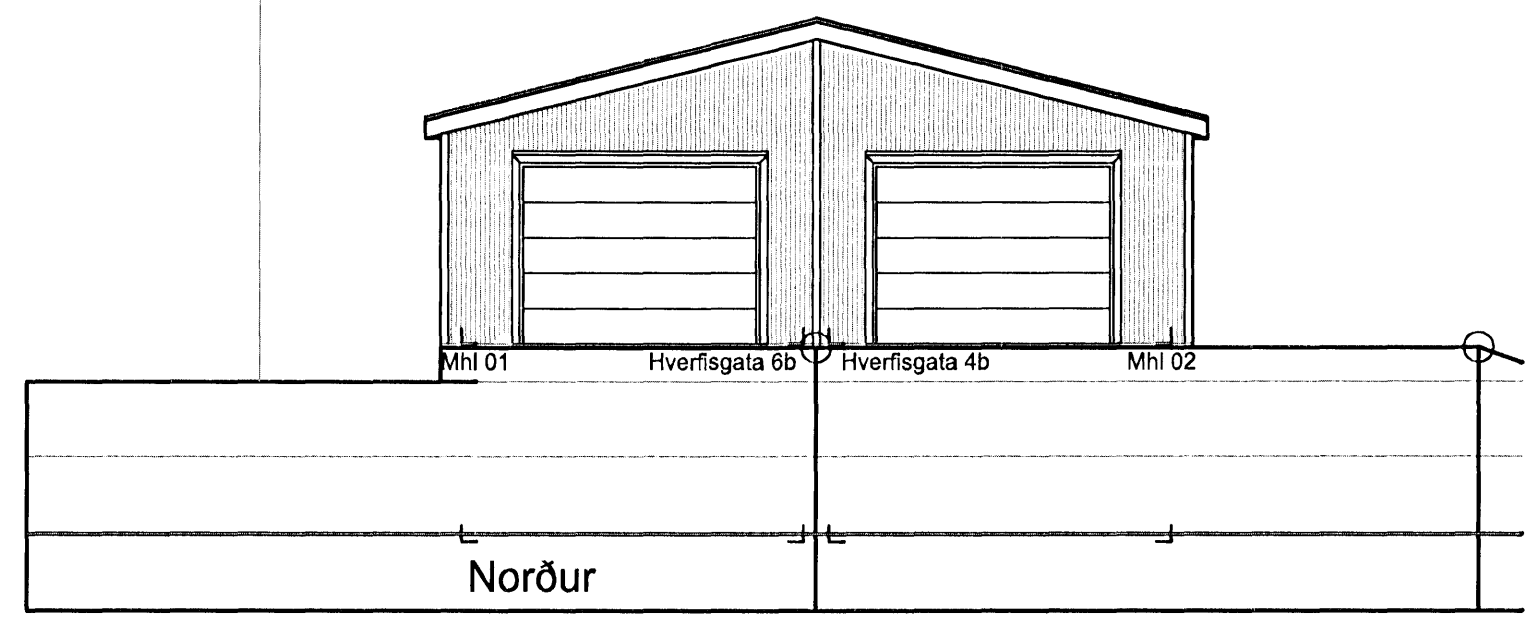

Sneiðing

Hverfisgata 6B
 Hafnarfjörður
 Útlit
 Sneiðing

Hannað / teiknað : ff Verknúmer : 0621
 Mælikvarði : 1/100 Dagsetning : 15.12.07

Teikn.nr. 102

Aðalhönnuður : Friðrik Friðriksson arkitekt Fal, Kt: 211256-4519 *Hinn Sjúkkan*

Teiknistofan TAK
 Langholtið 111, 104 Reykjavík
 Sími: 551 10 60 Fax: 551 10 66 Netfang: ffark@islandia.is