
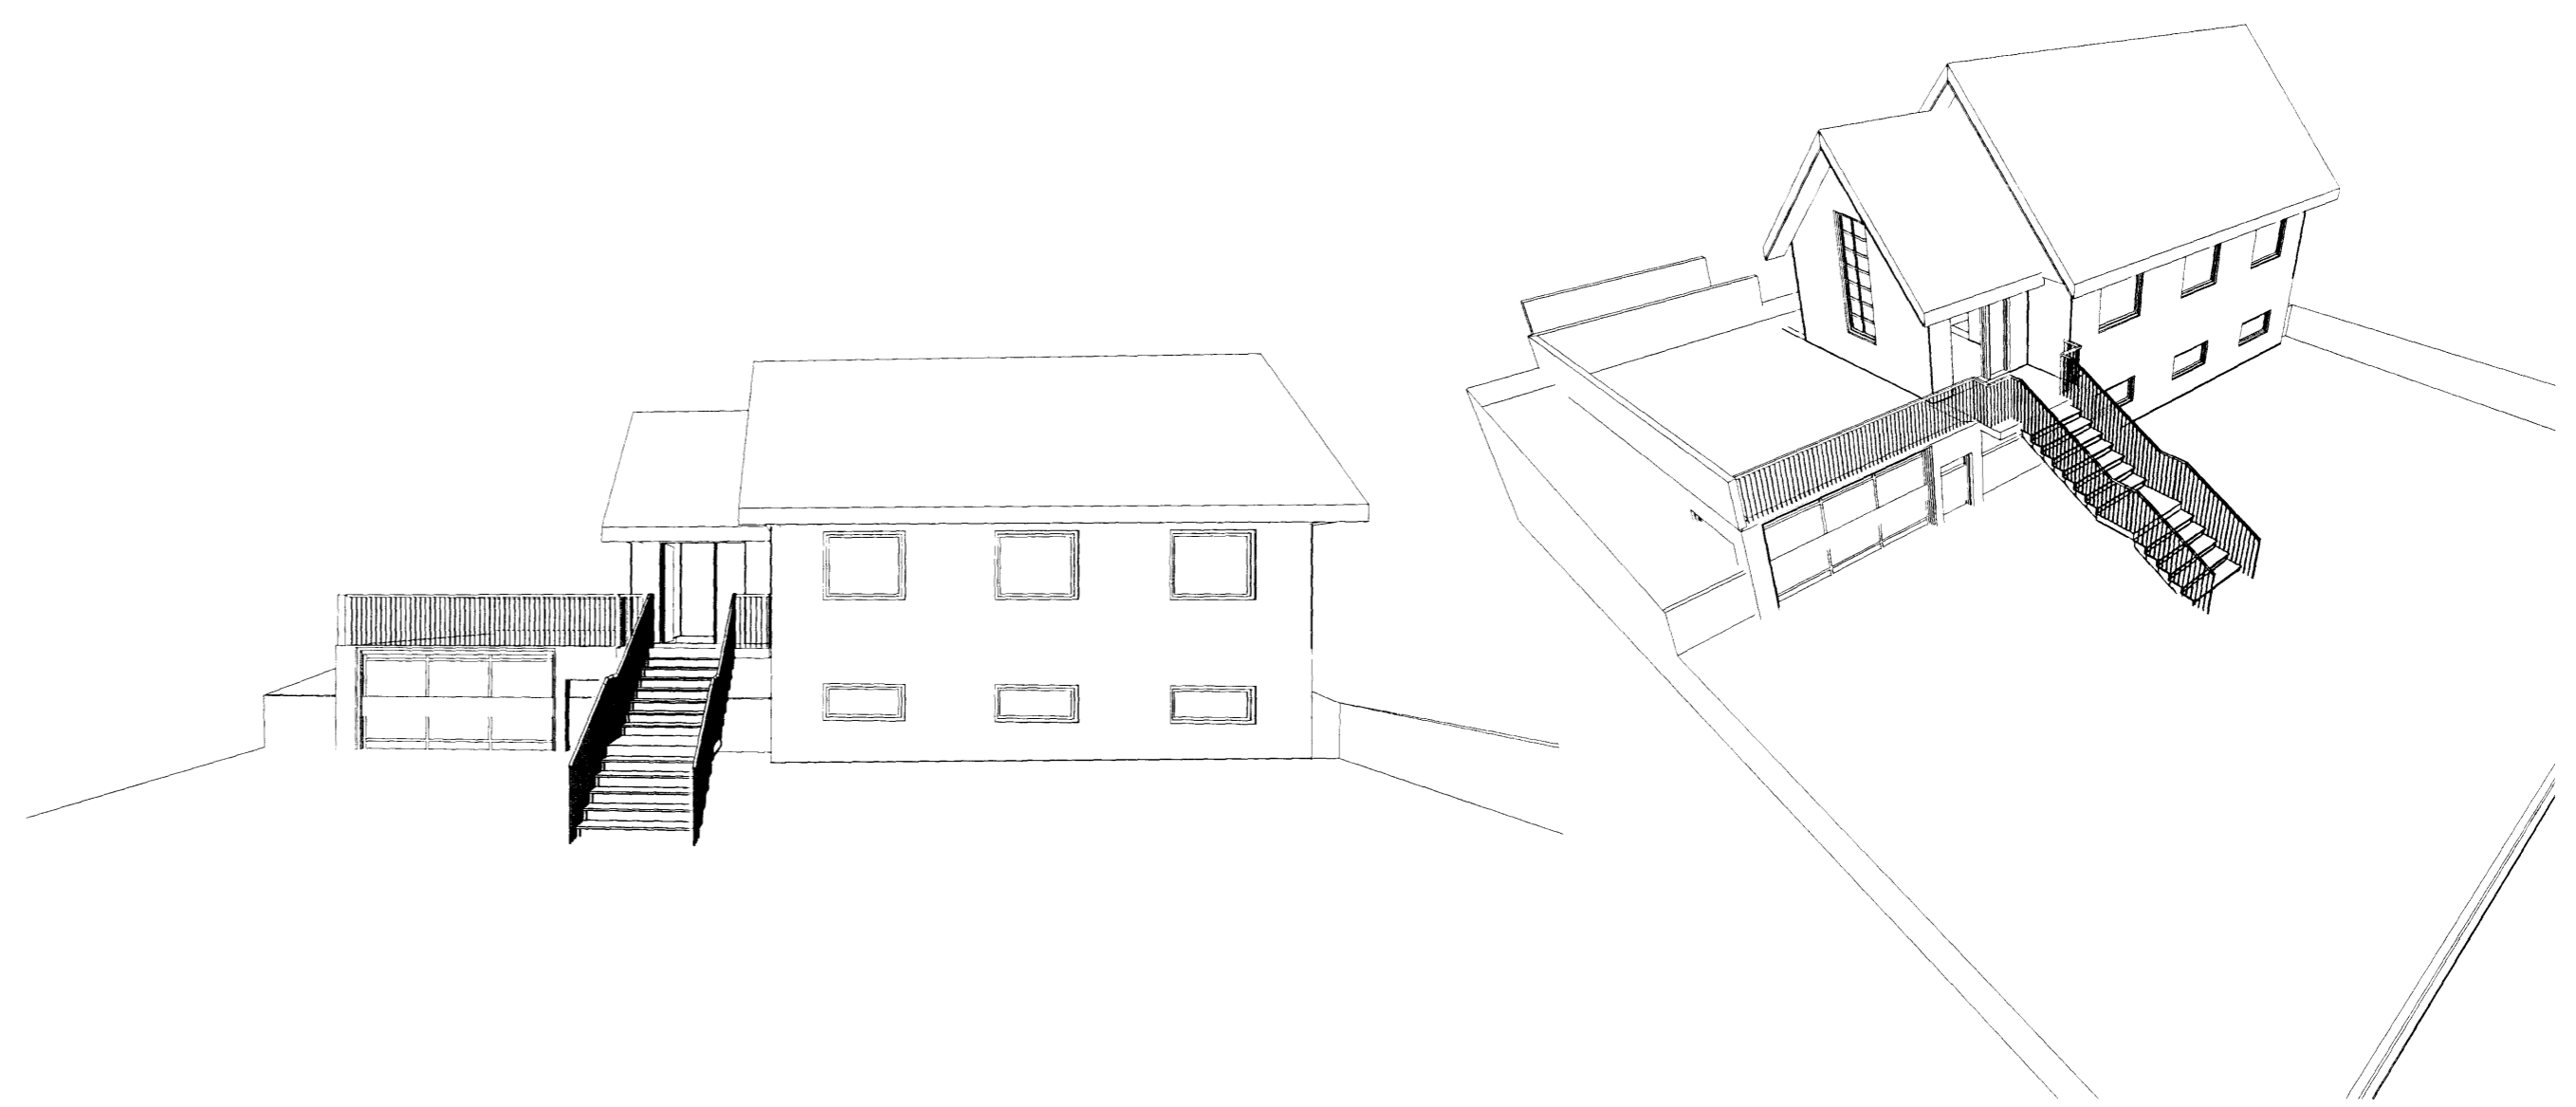
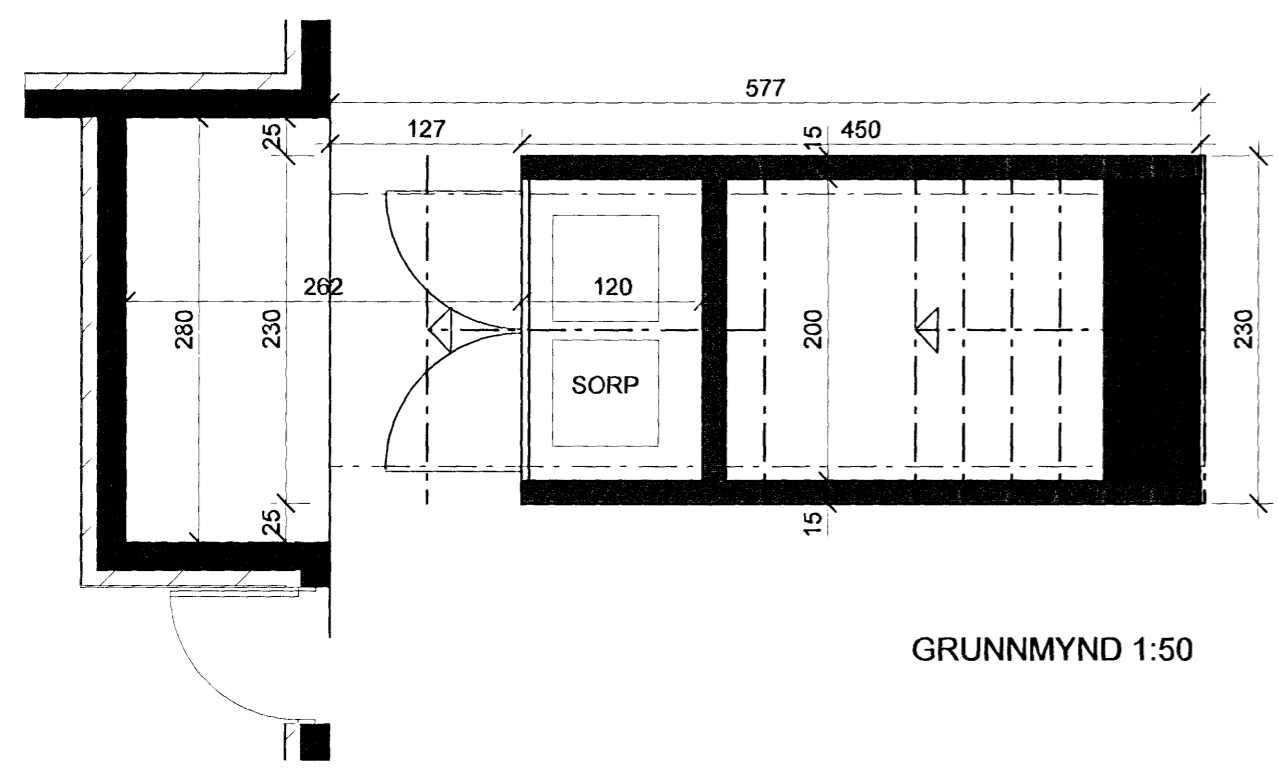
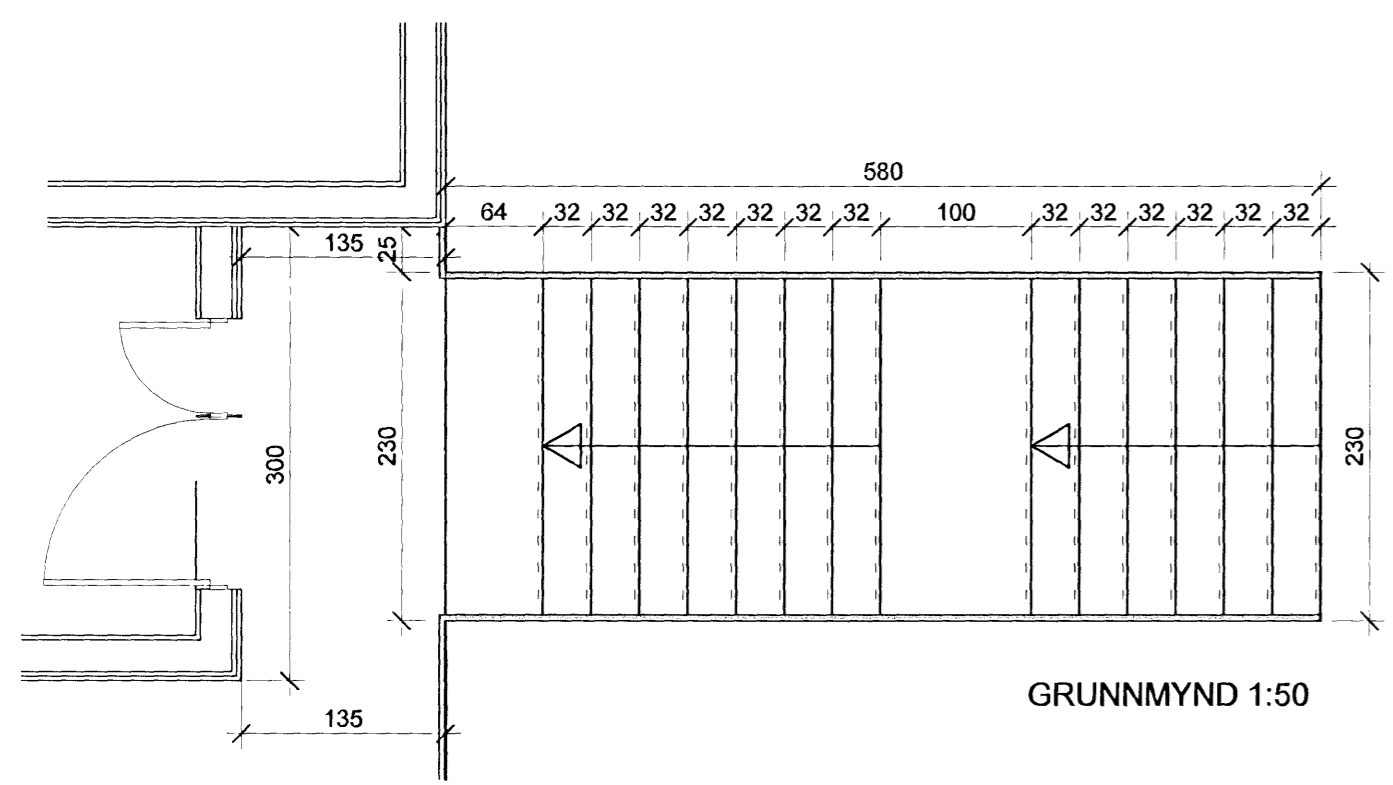
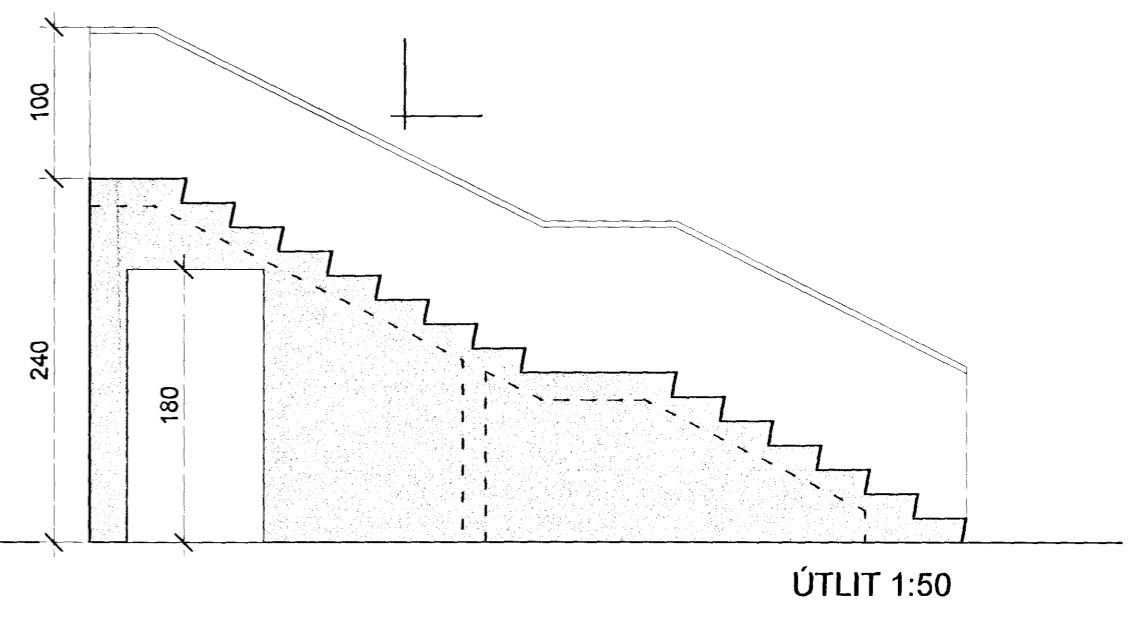
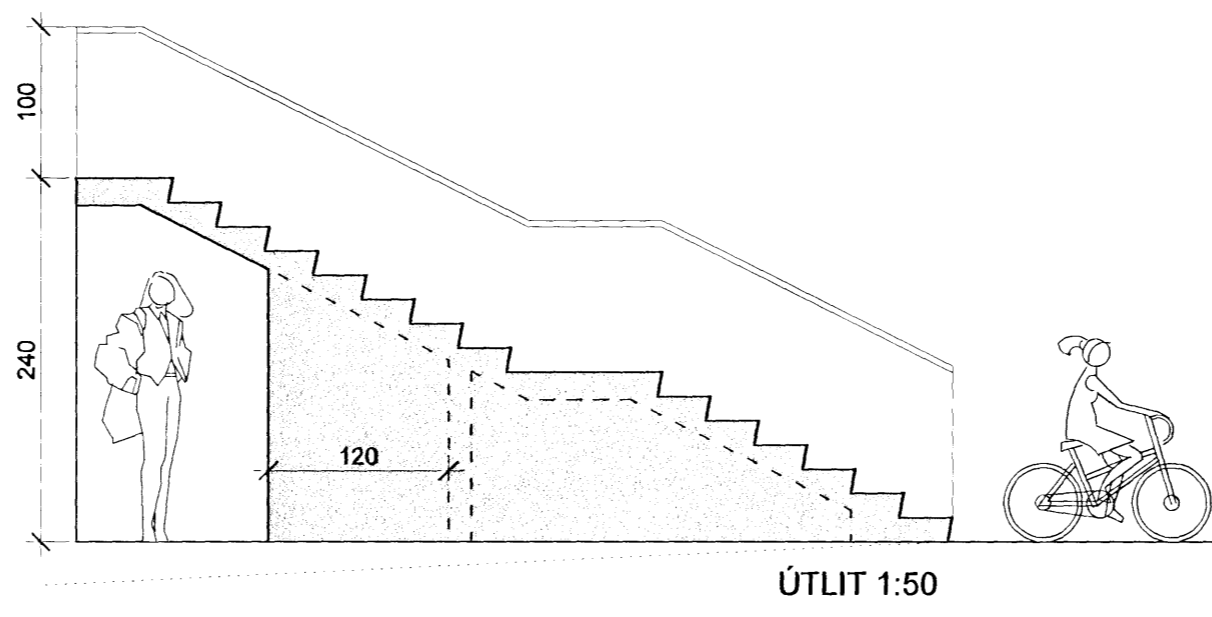


Samþykkt þann  
 22 OCT 2008  
 Byggingahúsið / Hagkerfið / Hafnarfirði  
 Pn. Jon Sigurðsson

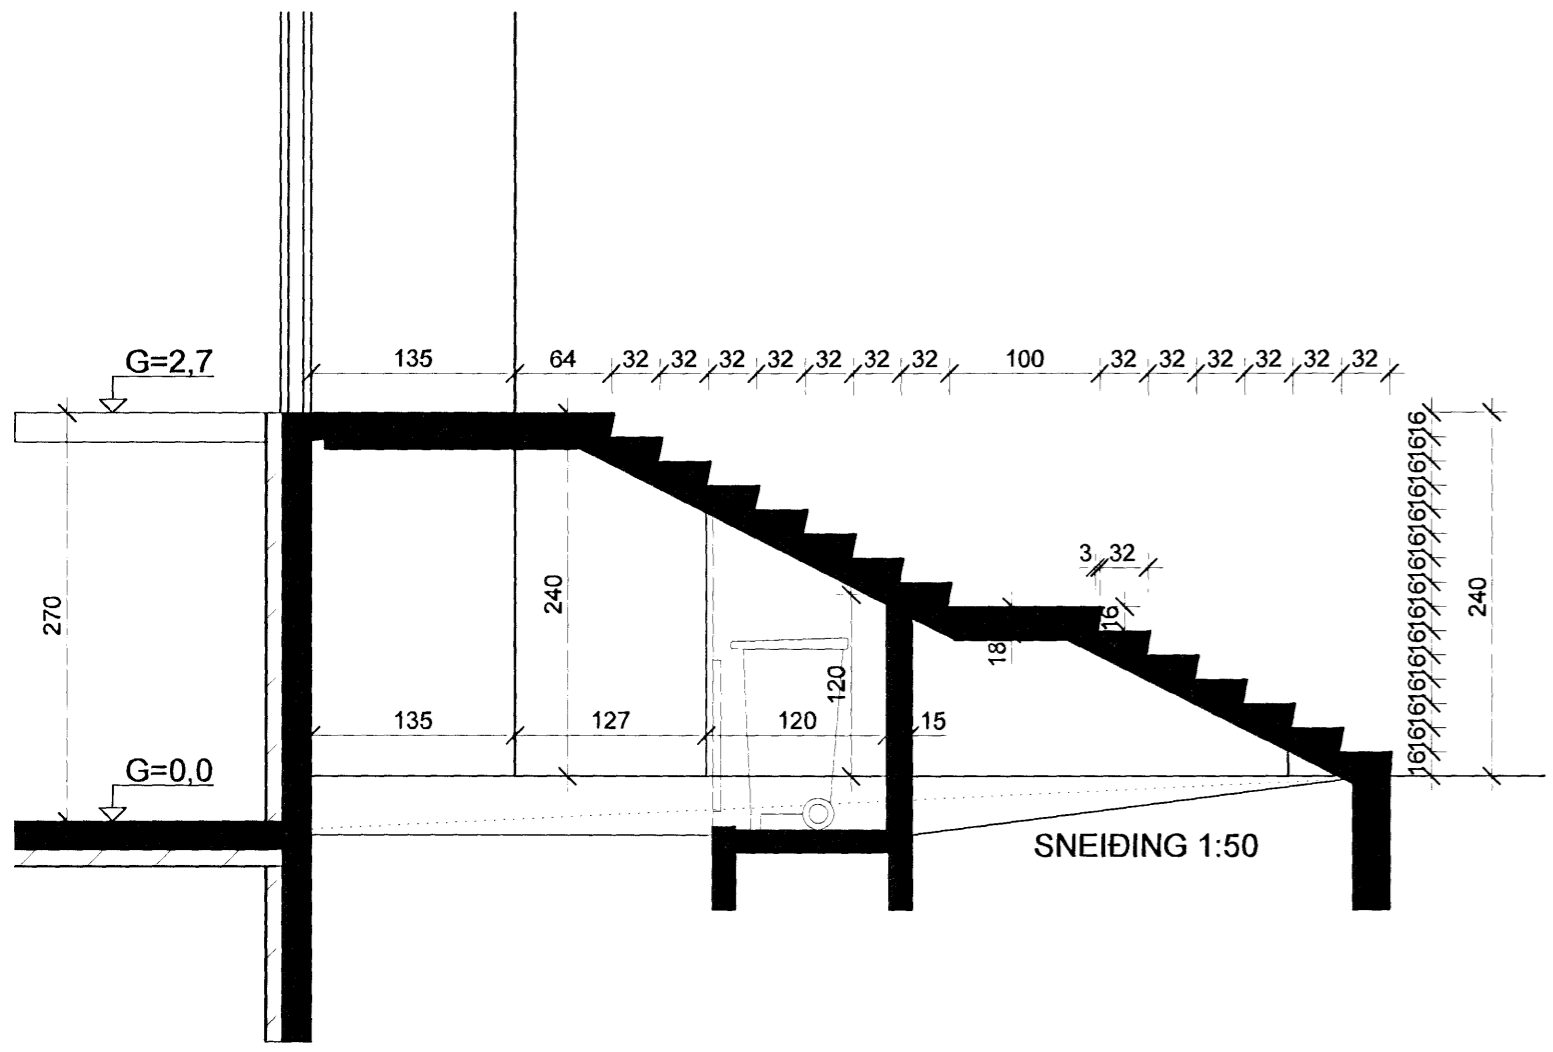

<b>+ARKITEKTAR</b>	
LÆKJARGATA 6	dags. 21.10.08
210 Hafnarfirði	mkv. 1:50
Útíróppur	teikn. HI / HG
Grunnmynd, snið og útlit	verknr. 0401

Haraldur Ingvarsson arkitekt 030956 3389  
 Páll Hjaltason arkitekt 070859 2118  
 Þormóður Sveinsson arkitekt 050653 5529

**A-03**