


Samþykkt þann
 28 OCT 2008
 Byggingarstjórnir í Hafnarfirði
 F.h. Jón Sigurðsson



ÓTLIT NORD-VESTURHLIÐ 1:100




ÓTLIT SUD-AUSTURHLIÐ 1:100

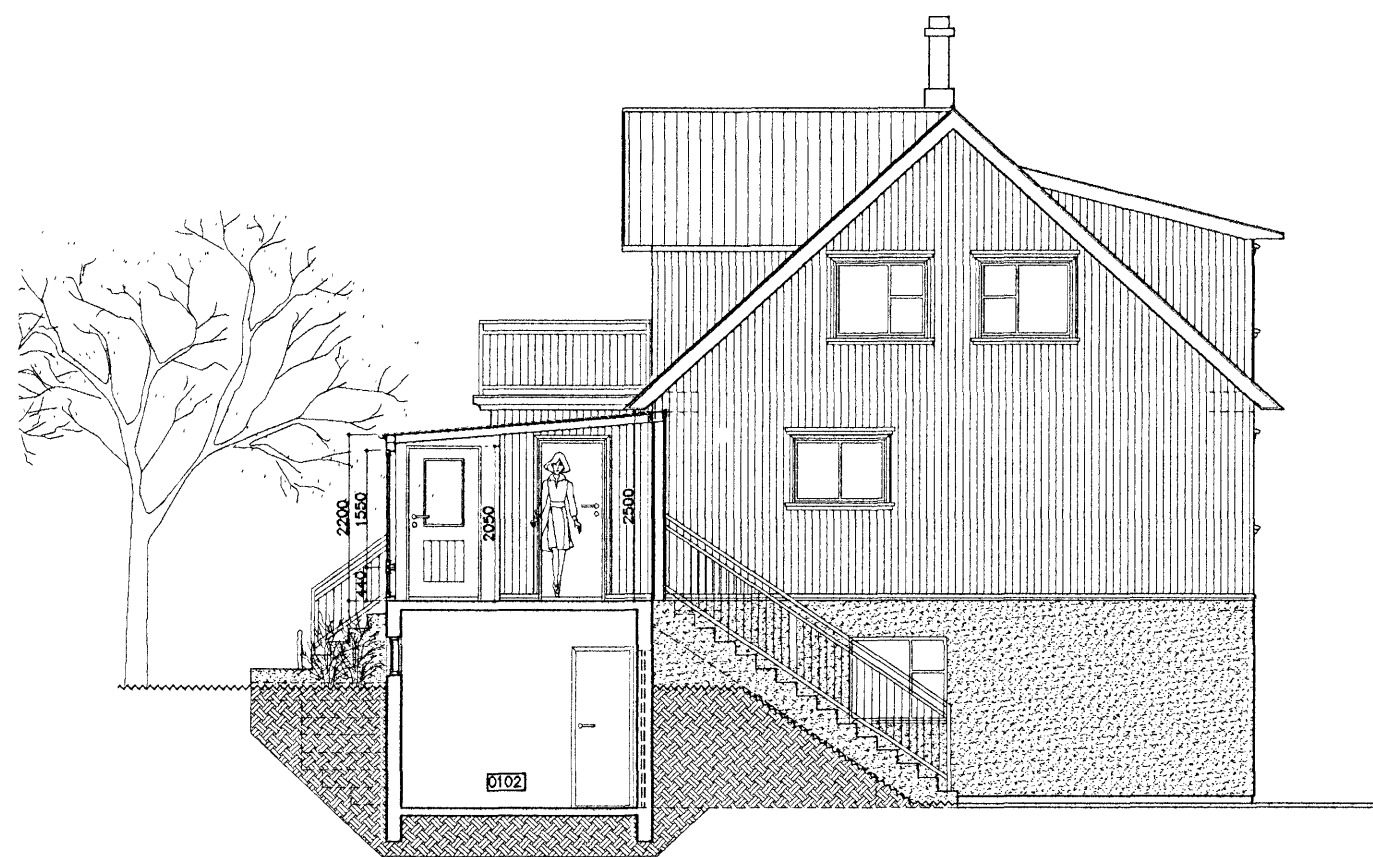


ÓTLIT NORD-AUSTURHLIÐ 1:100



ÓTLIT SUD-VESTURHLIÐ 1:100

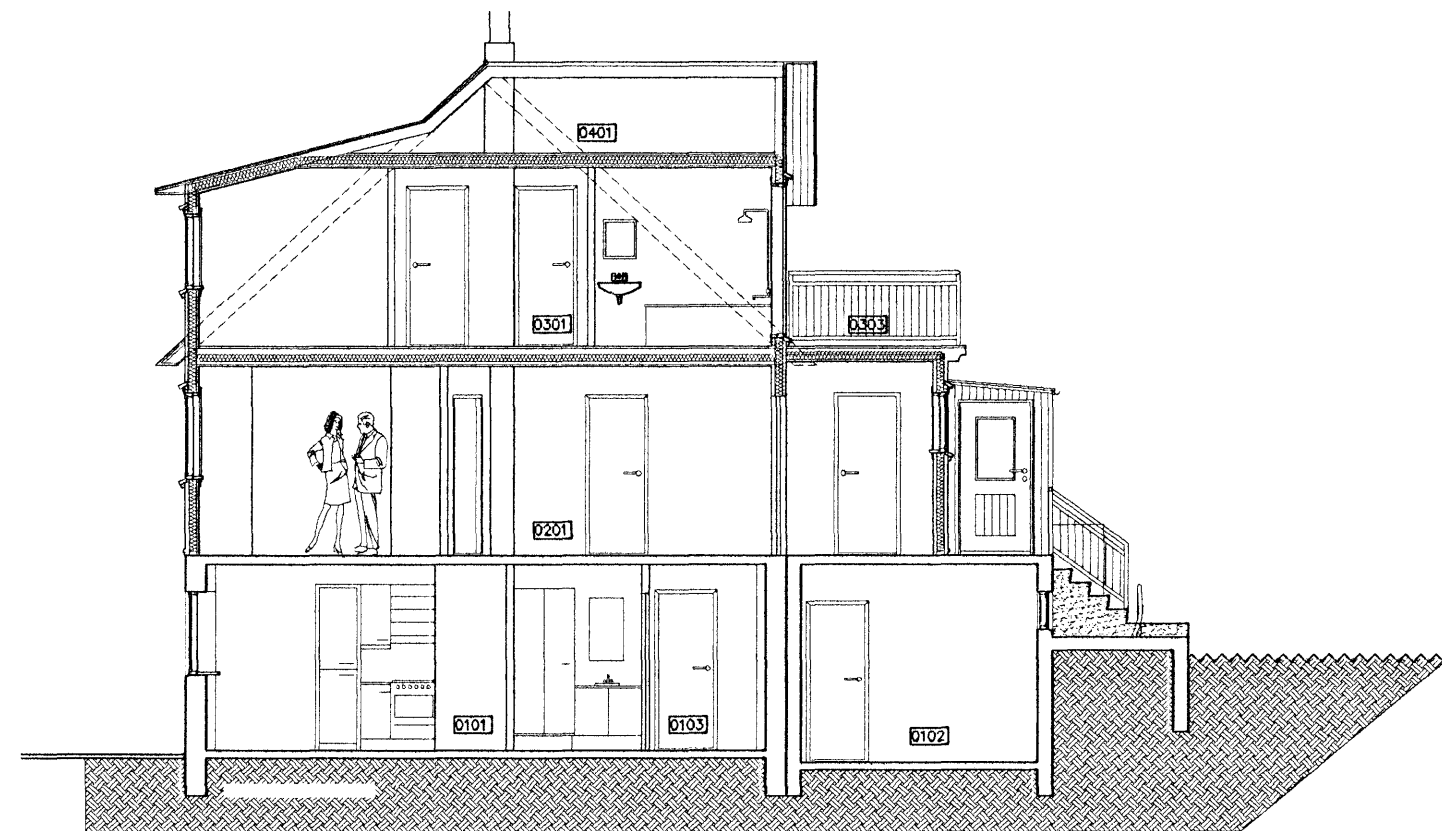

SNEDING A-A 1:100

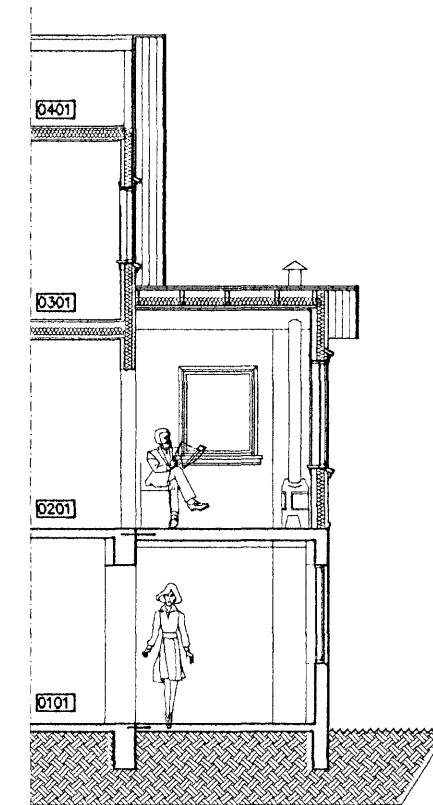

3) batt við garðhúsi/ sölstofu

Ónyx ehf				Brynjar Danielsson Byggingafr. Skjólslum 9 201 Kópavogi Sími. 861 5655 Fax. 587 2610 Netfang. onyx@simnet.is	
nr.	Breyting.	af	dags	VERKEFNI	DAGS.
1	teikn uppfærð	BD	08.01.07	SUDURGATA 73 HF	Júní 06
2	teikn uppfærð	BD	25.02.07		TEIKNAD AF. BRYNJAR
3		BD	06.07.08		TEIKN nr. A102
4				TEIKNING.	
5				<i>Vjðbygging á suðurgall Útlit og snið</i>	
6				YFIRFARIN OG SAMÞYKKT.	Kt. 09.04.67-5229
7					