




Samb. Átt þann  
22.10.2008  
Byggingafræðingur / Hafnarfirði  
Fh. Jón Sigurðsson

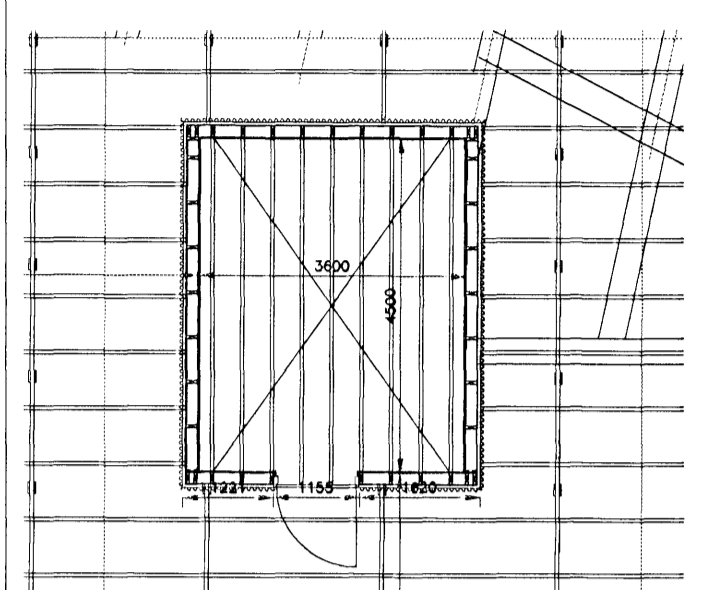

Tæknirými grunnmynd 1:100

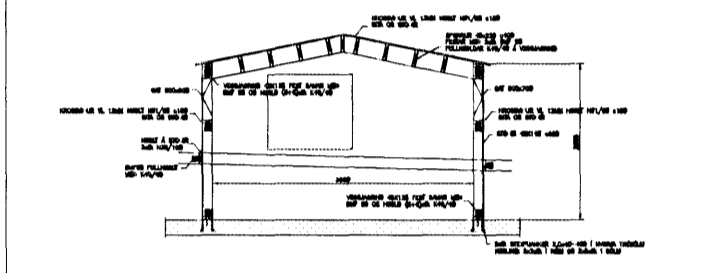

Tæknirými Sníð 1:100

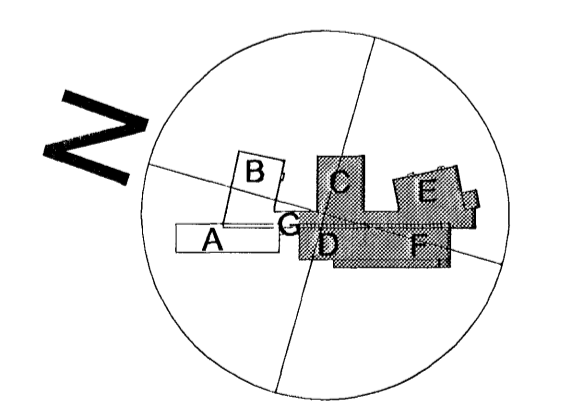

E 21.09.2008	Myndageri 1:100 og 1:50	
D 15.09.2008	Stærðingarmál	
C 24.09.2008	Tæknirými Sníð	
B 18.11.2007	Byggingafræðingur	
A 20.12.2006	Stærðingarmál	

**á stofunni arkitektar**  
Bergstaðastræti 10, Rvk. Sími 551 1460. Stofna@stofunni.is

**MANNVIT**  
VERKFRÆÐISTOFA  
Kt. 430572-0169  
14.10.2008  
Jón R.

Finnur Björgvinsson, arkitekt FAL	KT: 180948-3069
Hilmar Þór Björgvinsson, arkitekt FAL	KT: 280845-3109
Sigríður Ólafsdóttir, arkitekt FAL	KT: 071010-5069
<b>DREKAVELLIR 9</b>	MANNVIT/TEKNI 198
HÍRAUNVALLASKÓLI - 2. OG 3. ÁFANGI	ATA
Byggingafræðingur - GRUNNMYND 3. HÆÐAR	SARFSTYTT
	KT: 660589-1399
SKALA: 1:50	TEKNI NR: 15/02/2006
SKYRSLA	TEKNI NR: 15/02/2006