



Samþykkt þann
19 SEPT. 2001
Byggingafulltrúinn í Hafnarfirði
F.h. Kristján Þórarinnsson


KJP

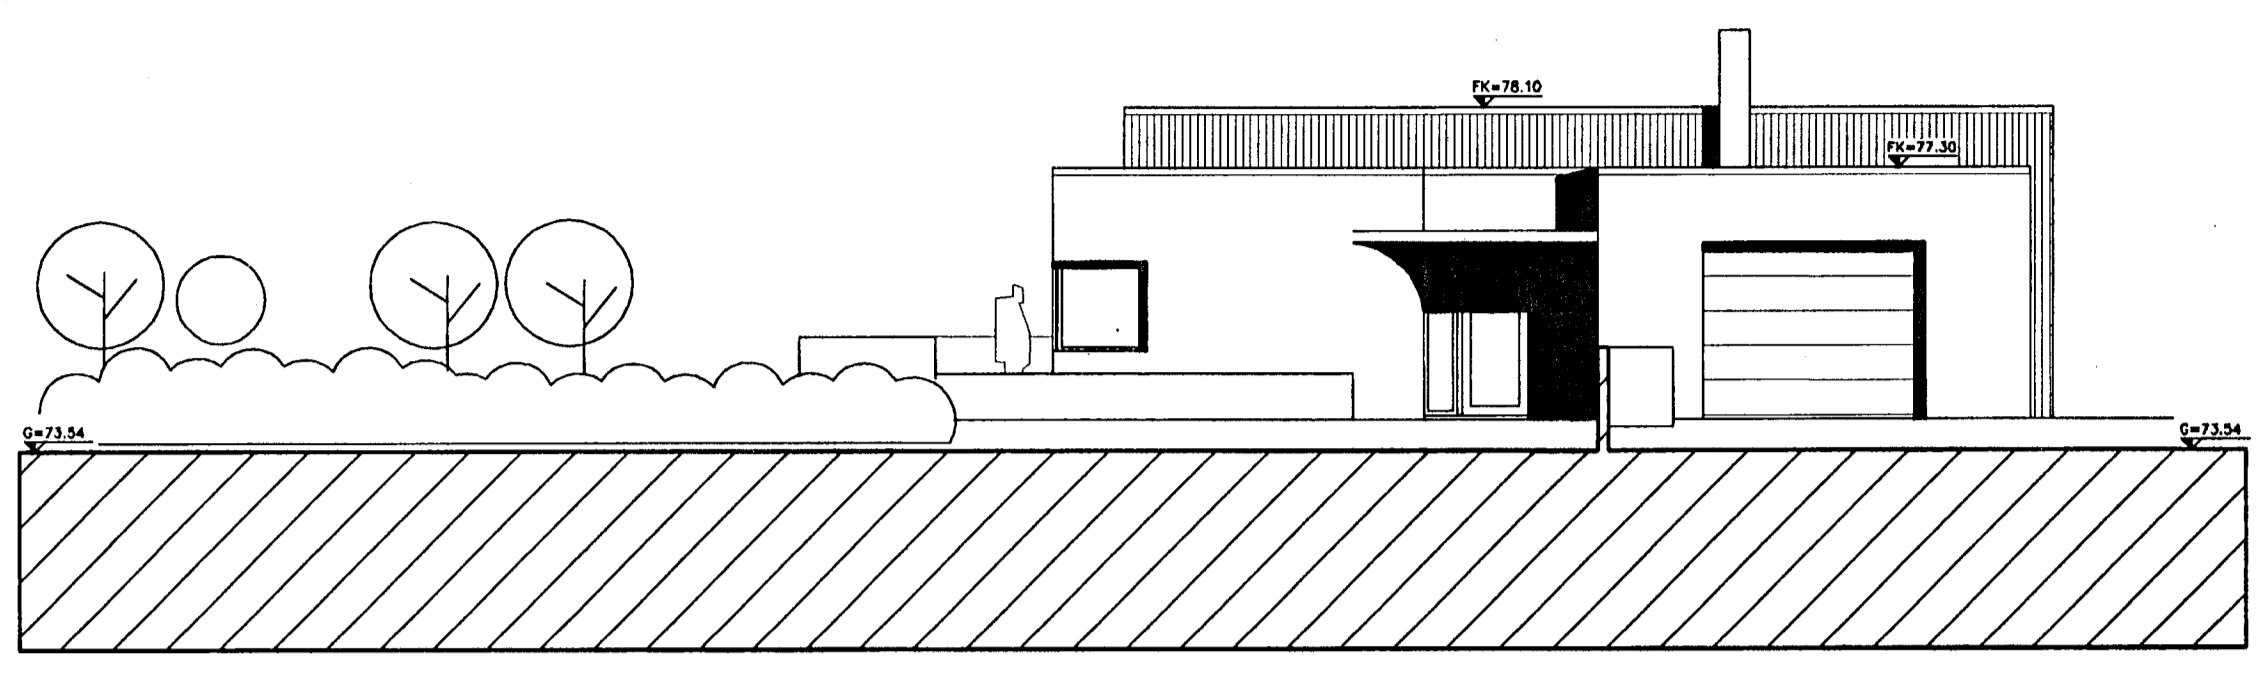


ÚTLIT AUSTUR

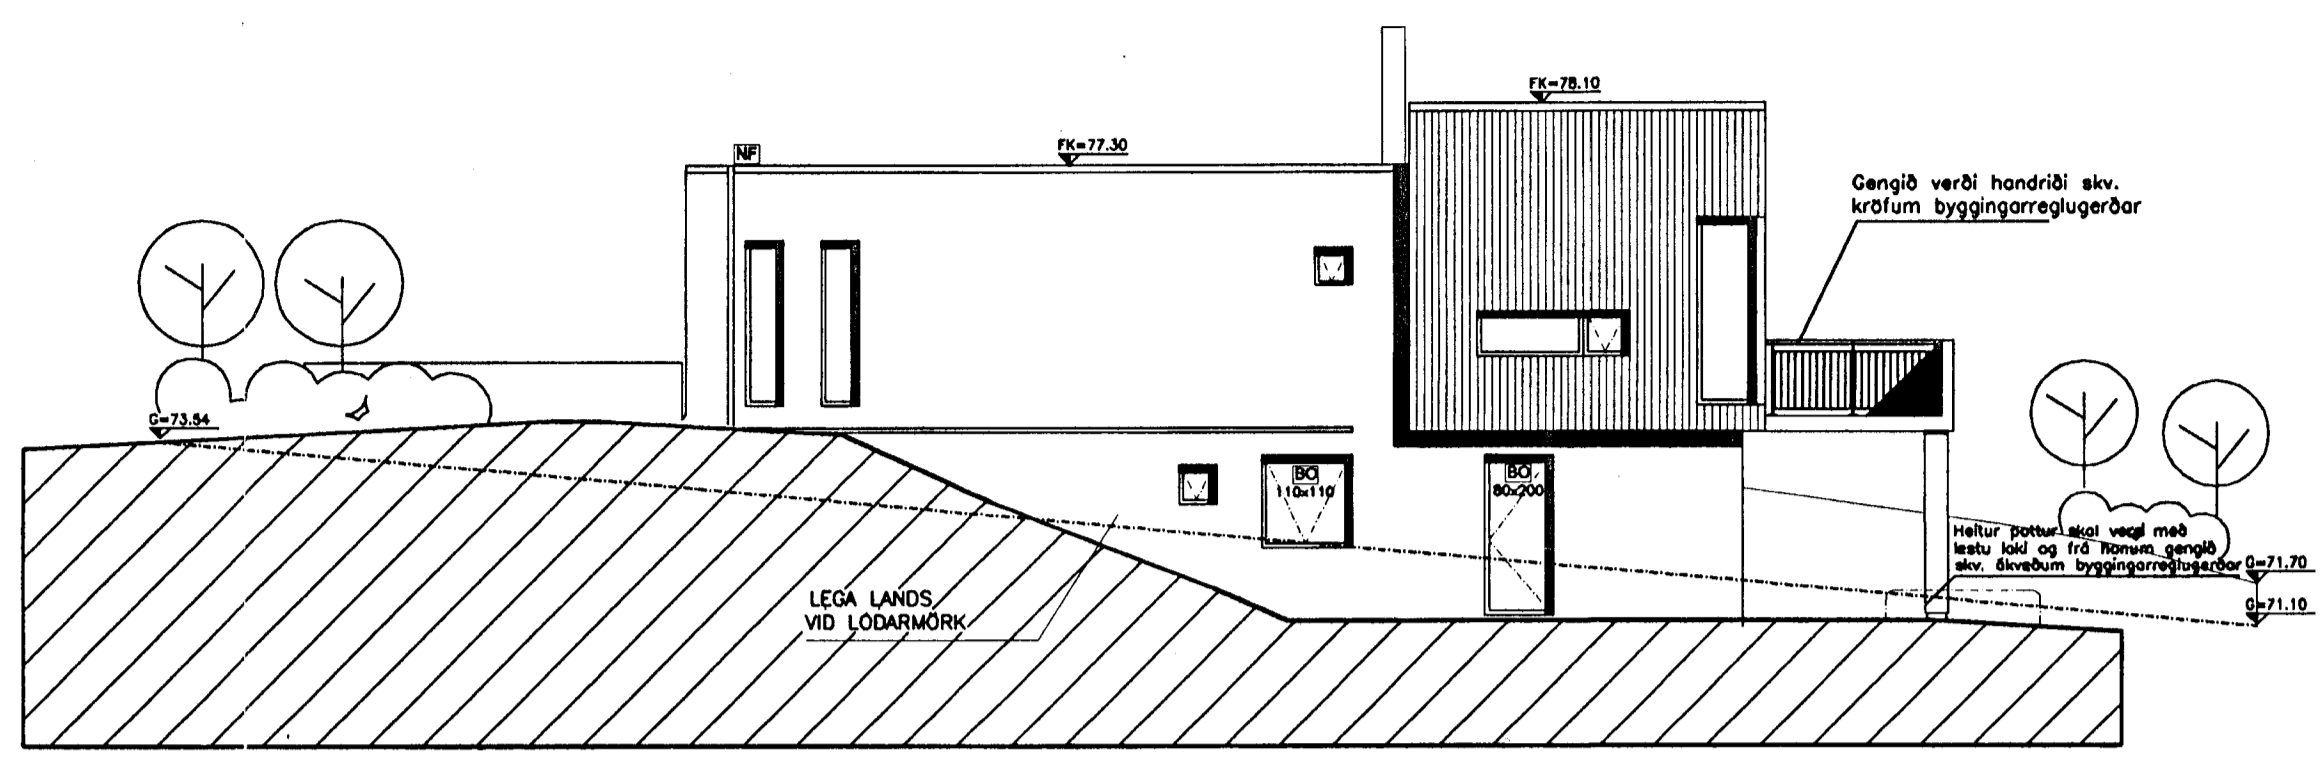

ÚTLIT NORDUR

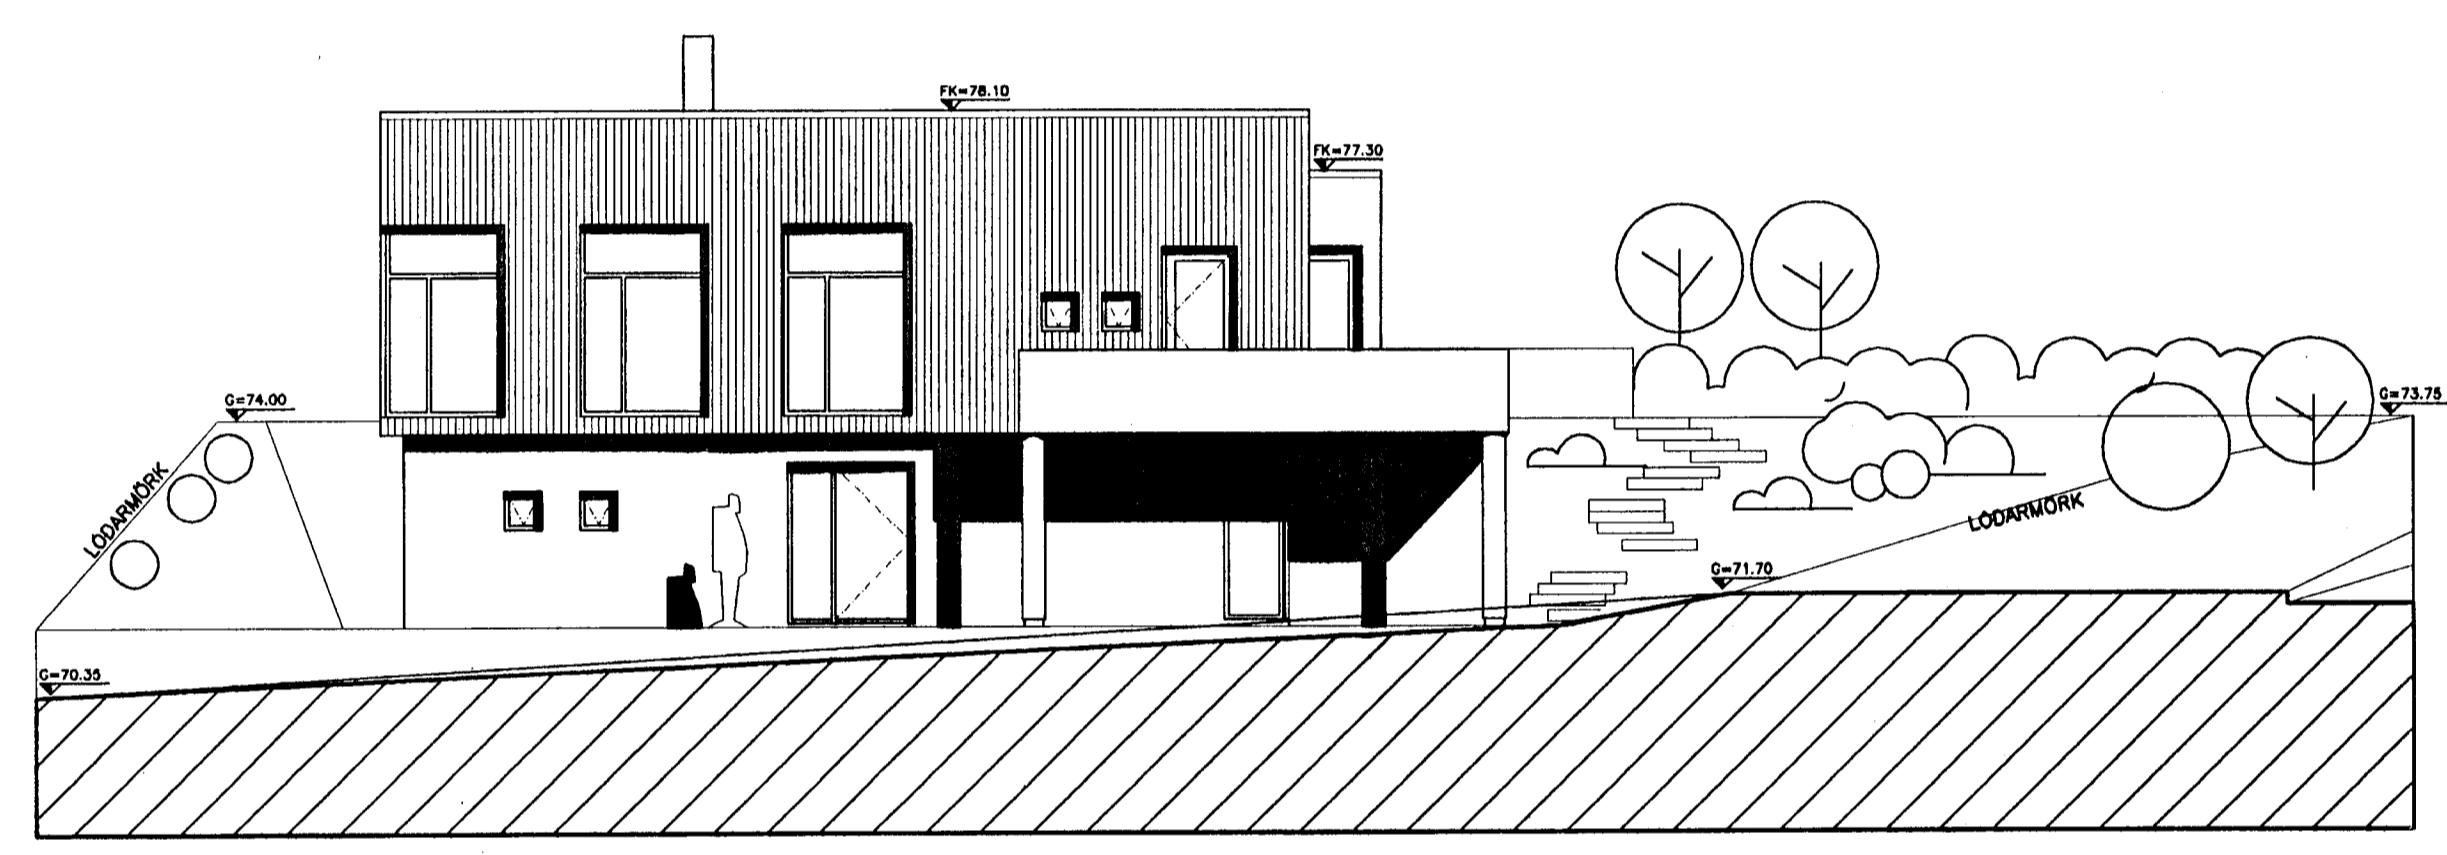

ÚTLIT VESTUR

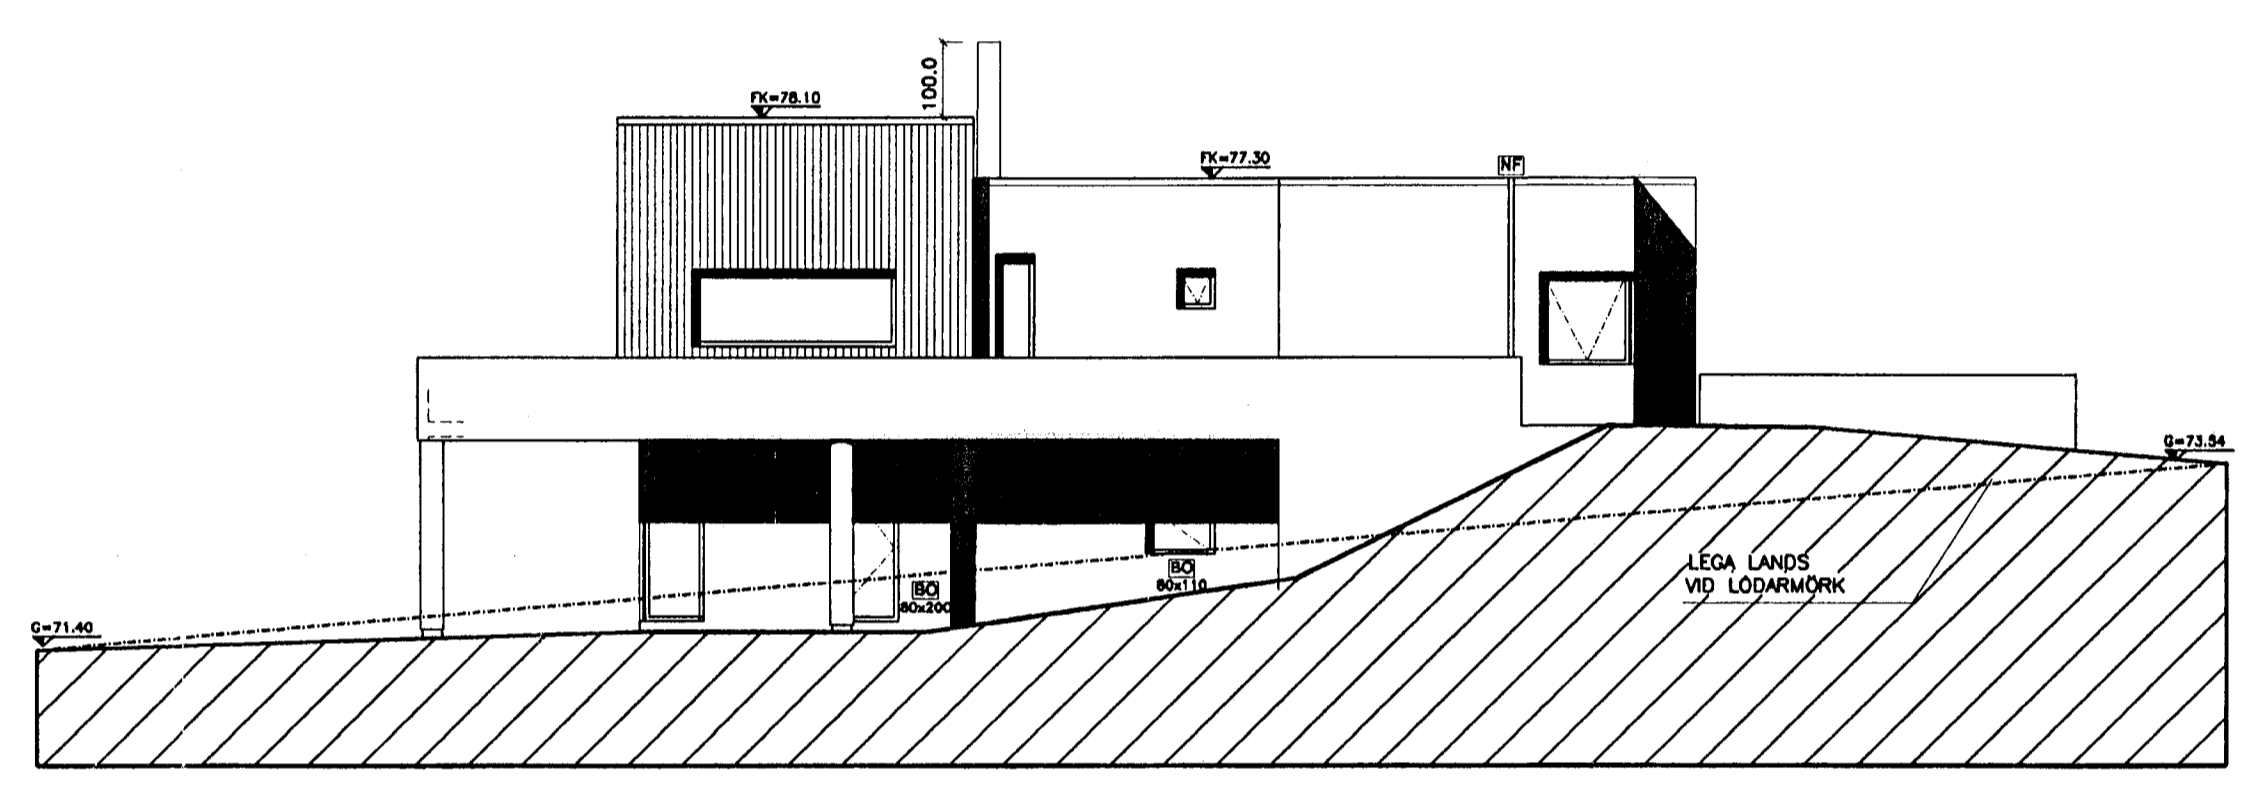

ÚTLIT SUDUR

Skráningartafla: Erluás 58				Skrásetjari: Logi Már Einarsson													
Landnúmer: 188394				Kennitala: 210864-2969													
Matshlutanúmer: 01				Dags.: 21.6.2001													
Uppskipting og lýsing				Stærðir													
D0	D1	D2	D3	D4	D5	D5M	D6	D7	D8	D9	D10a	D10b	D11	D12	D16	D17	
Lokun	Rými hæð-röð	Notkun texti	Höfuð-flokkun	Eignar-hald	Botnflötur m²	Milliflötur m²	Stigar m²	Op m²	Brúttóflötur m²	Brúttóflötur sh < 1,8	Salarhæð min	Salarhæð max	Brúttó rúmmál m³	Nettóflötur m²	Birt flatarmál m²	Reiknitala skiptarúmmáls	Skipta-rúmmál m³
		Matshluti			270,1	0,0	6,4	6,4	263,7	0,0			1.048,3	236,7	263,7		911,513
		Botn											54,0				
	01	1. hæð íbúð	N	0201	102,0	0,0	6,4	0,0	102,0	0,0			285,6	88,3	102,0		
A	0101				102,0		6,4		102,0		2,80	2,80	285,6	88,3	102,0	2,80	247,240
	02	2. hæð íbúð	N	0201	168,1	0,0	0,0	6,4	161,7	0,0			708,7	148,4	161,7		
A	0201				125,1			6,4	118,7		3,00	3,70	575,0	110,1	118,7	4,60	506,460
A	0202	Bílgeymsla	B	0202	43,0				43,0		3,11	3,11	133,7	38,3	43,0	3,11	119,113
C	0203	Svalir	S	0201	38,7				38,7							1,00	38,700
Athugasemdir																	
Sameignir sumra																	
Eignarhald																	
					Skiptarúmmál												
	Eignar-hald	Notkun texti	Birt flatarmál m²	Séreign m³	Séreign og sameign m³												
	0201	Íbúð	220,7	792,400	792,400												
	0202	Bílgeymsla	43,0	119,113	119,113												
		Alls	263,7	911,513	911,513												

D: Breyting á kátasetningu, skrán.lafo uppreð 16.09.01
C: Gluggabreyting, skráningartaflo yfirfarin 13.08.01
B: Skráningartaflo lagferð 07.08.01
A: Svalir, máis, sniðs, iððaraði., gluggar á stofu 28.07.01
BREYTINGAR: DAGS:

ERLUÁS 58, HAFNARFIRÐI
VERK: ERLU-0104
ADALUPPDRÁTTUR KVARDI: 1:100
DAGS: 28.06.01
ÚTLIT TEIKN: LME
SKRÁNINGARTAFLO SKRÁ:

Logi Már Einarsson arkitekt fof
Bejarholli 5, 220 Hafnarfirði
Sími 551 7714 - 694 1325