




Samþykkt þann
25 FEB 2009
 Byggingafulltrúðinn í Hafnarfirði
 F.h. Sigurður Steinar Jónsson

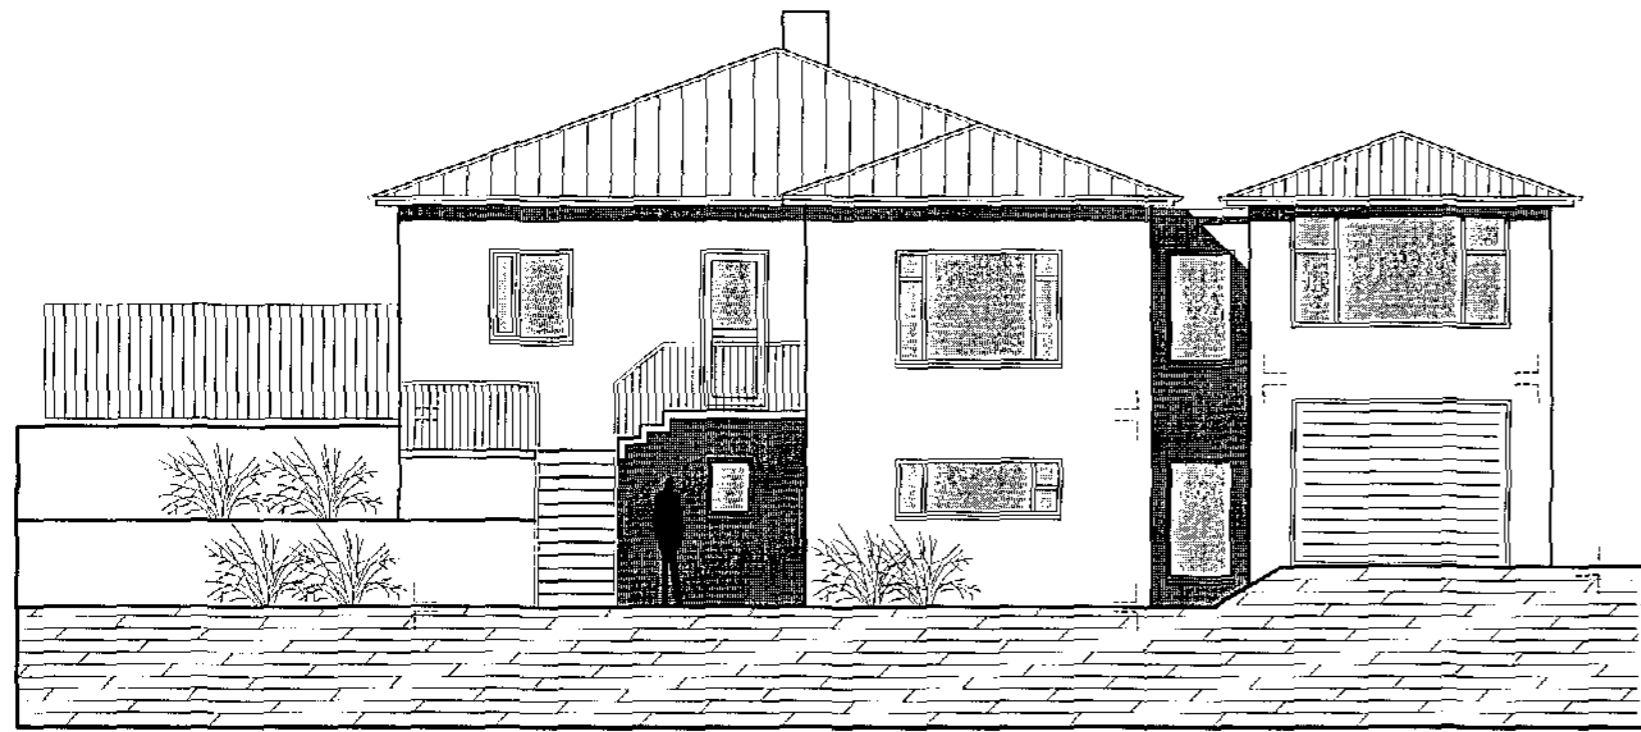


NORDUR

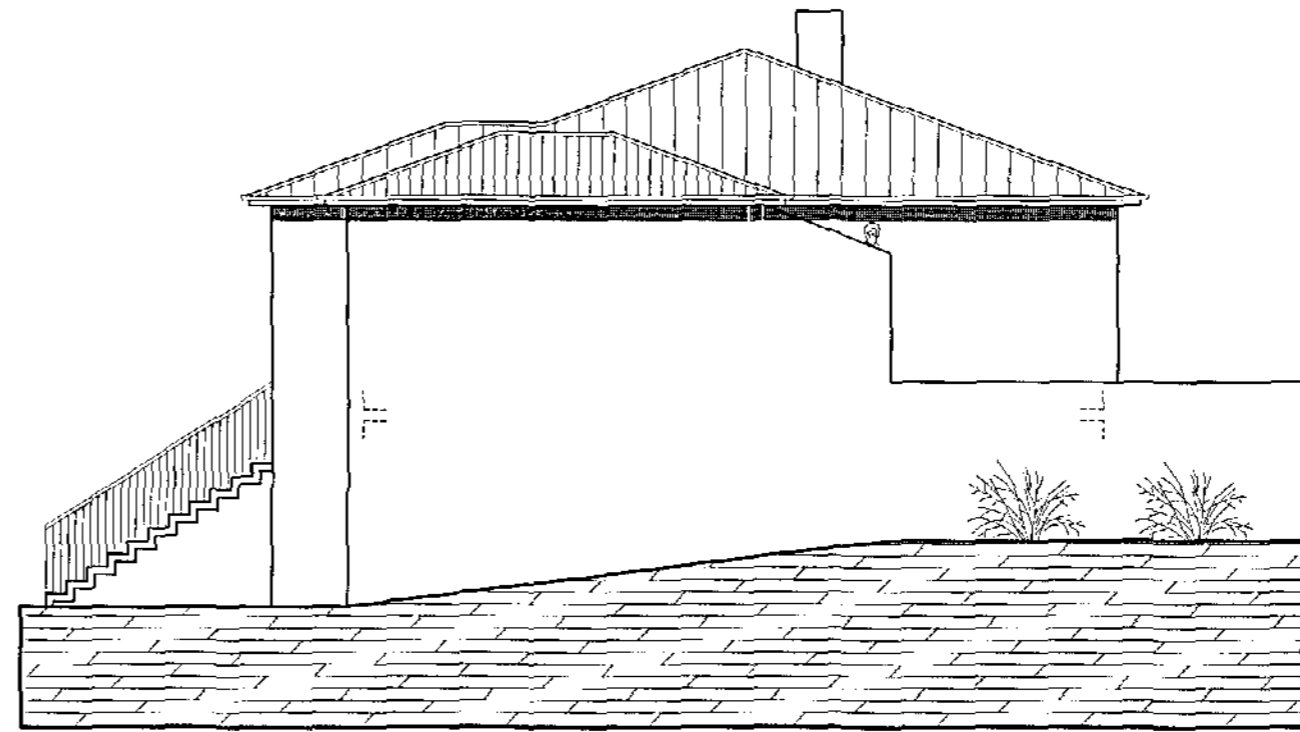

AUSTUR

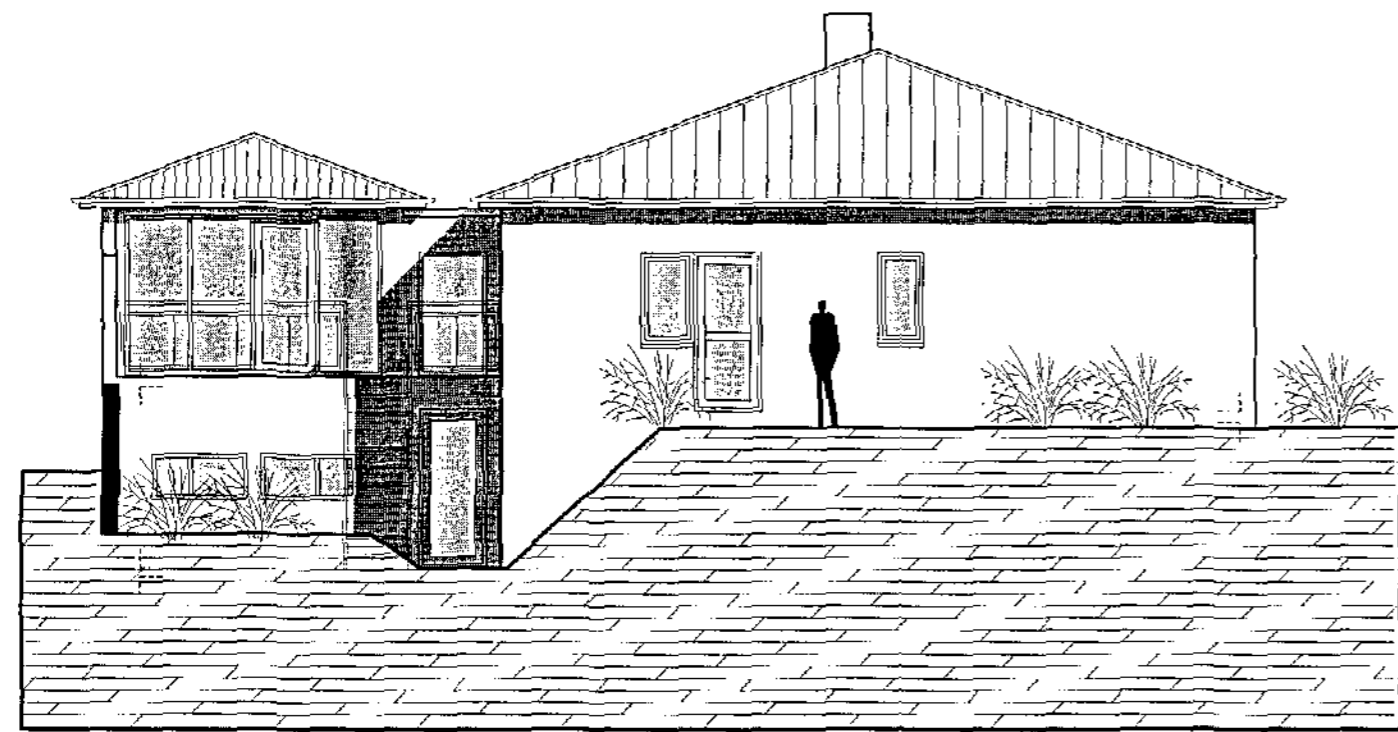

SUÐUR

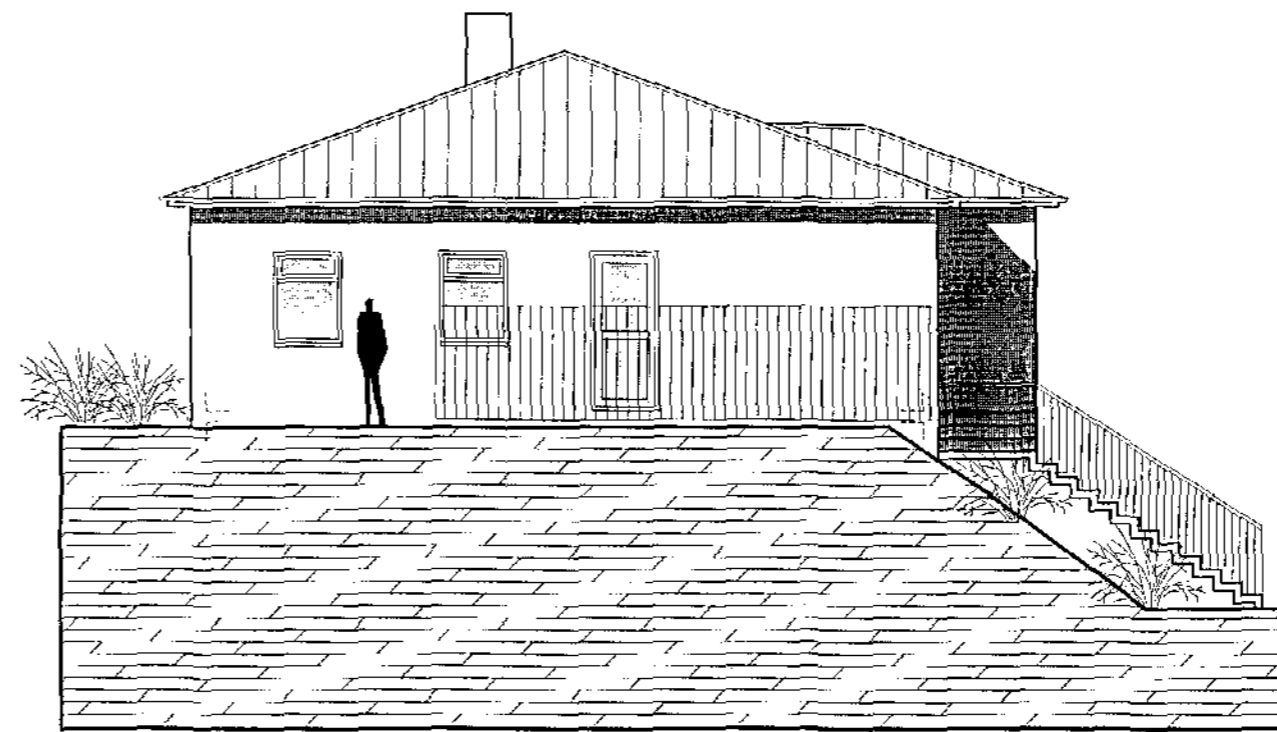

VESTUR

Teikningar eru byggðar á uppdráttum aðalhönnuðar
 hússins S.Arnasonar frá árinu 20.08.1955.

VEKTOR - hönnun og ráðgjöf - Akrafind 6, 201 Kópavogi.		Jón Hrafn Hróðvarsson byggingarhöfundur Kl. 260682-6519 sími: 554-6650 fax: 554-6669.	
Teikn. nr. _____ Sambýkkt		Br. _____ Dægs. _____	
Hafnarbrún 36, Hafnarfirði		BYGGINGARNEFNDARTEIKNING ÚTLIT	
Dagsetning 28.01.09		Teikn. nr. A-03	