

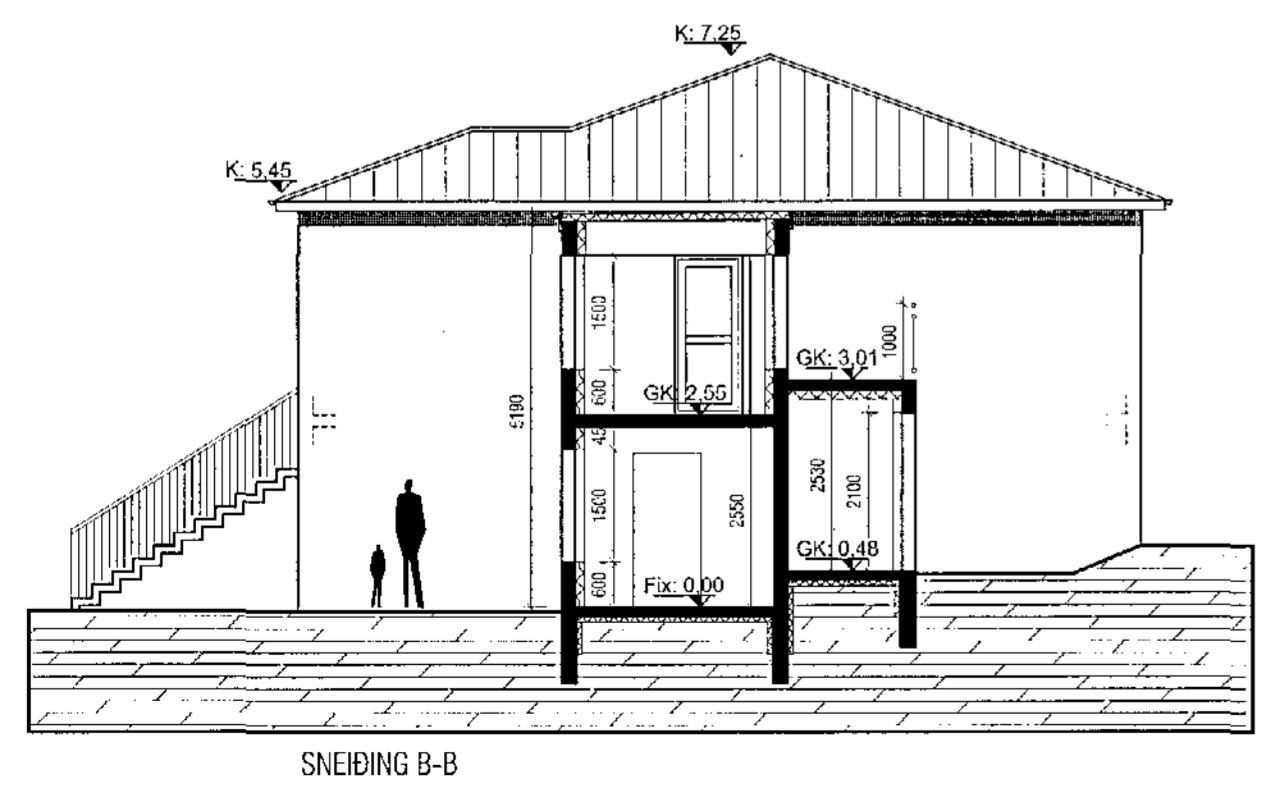
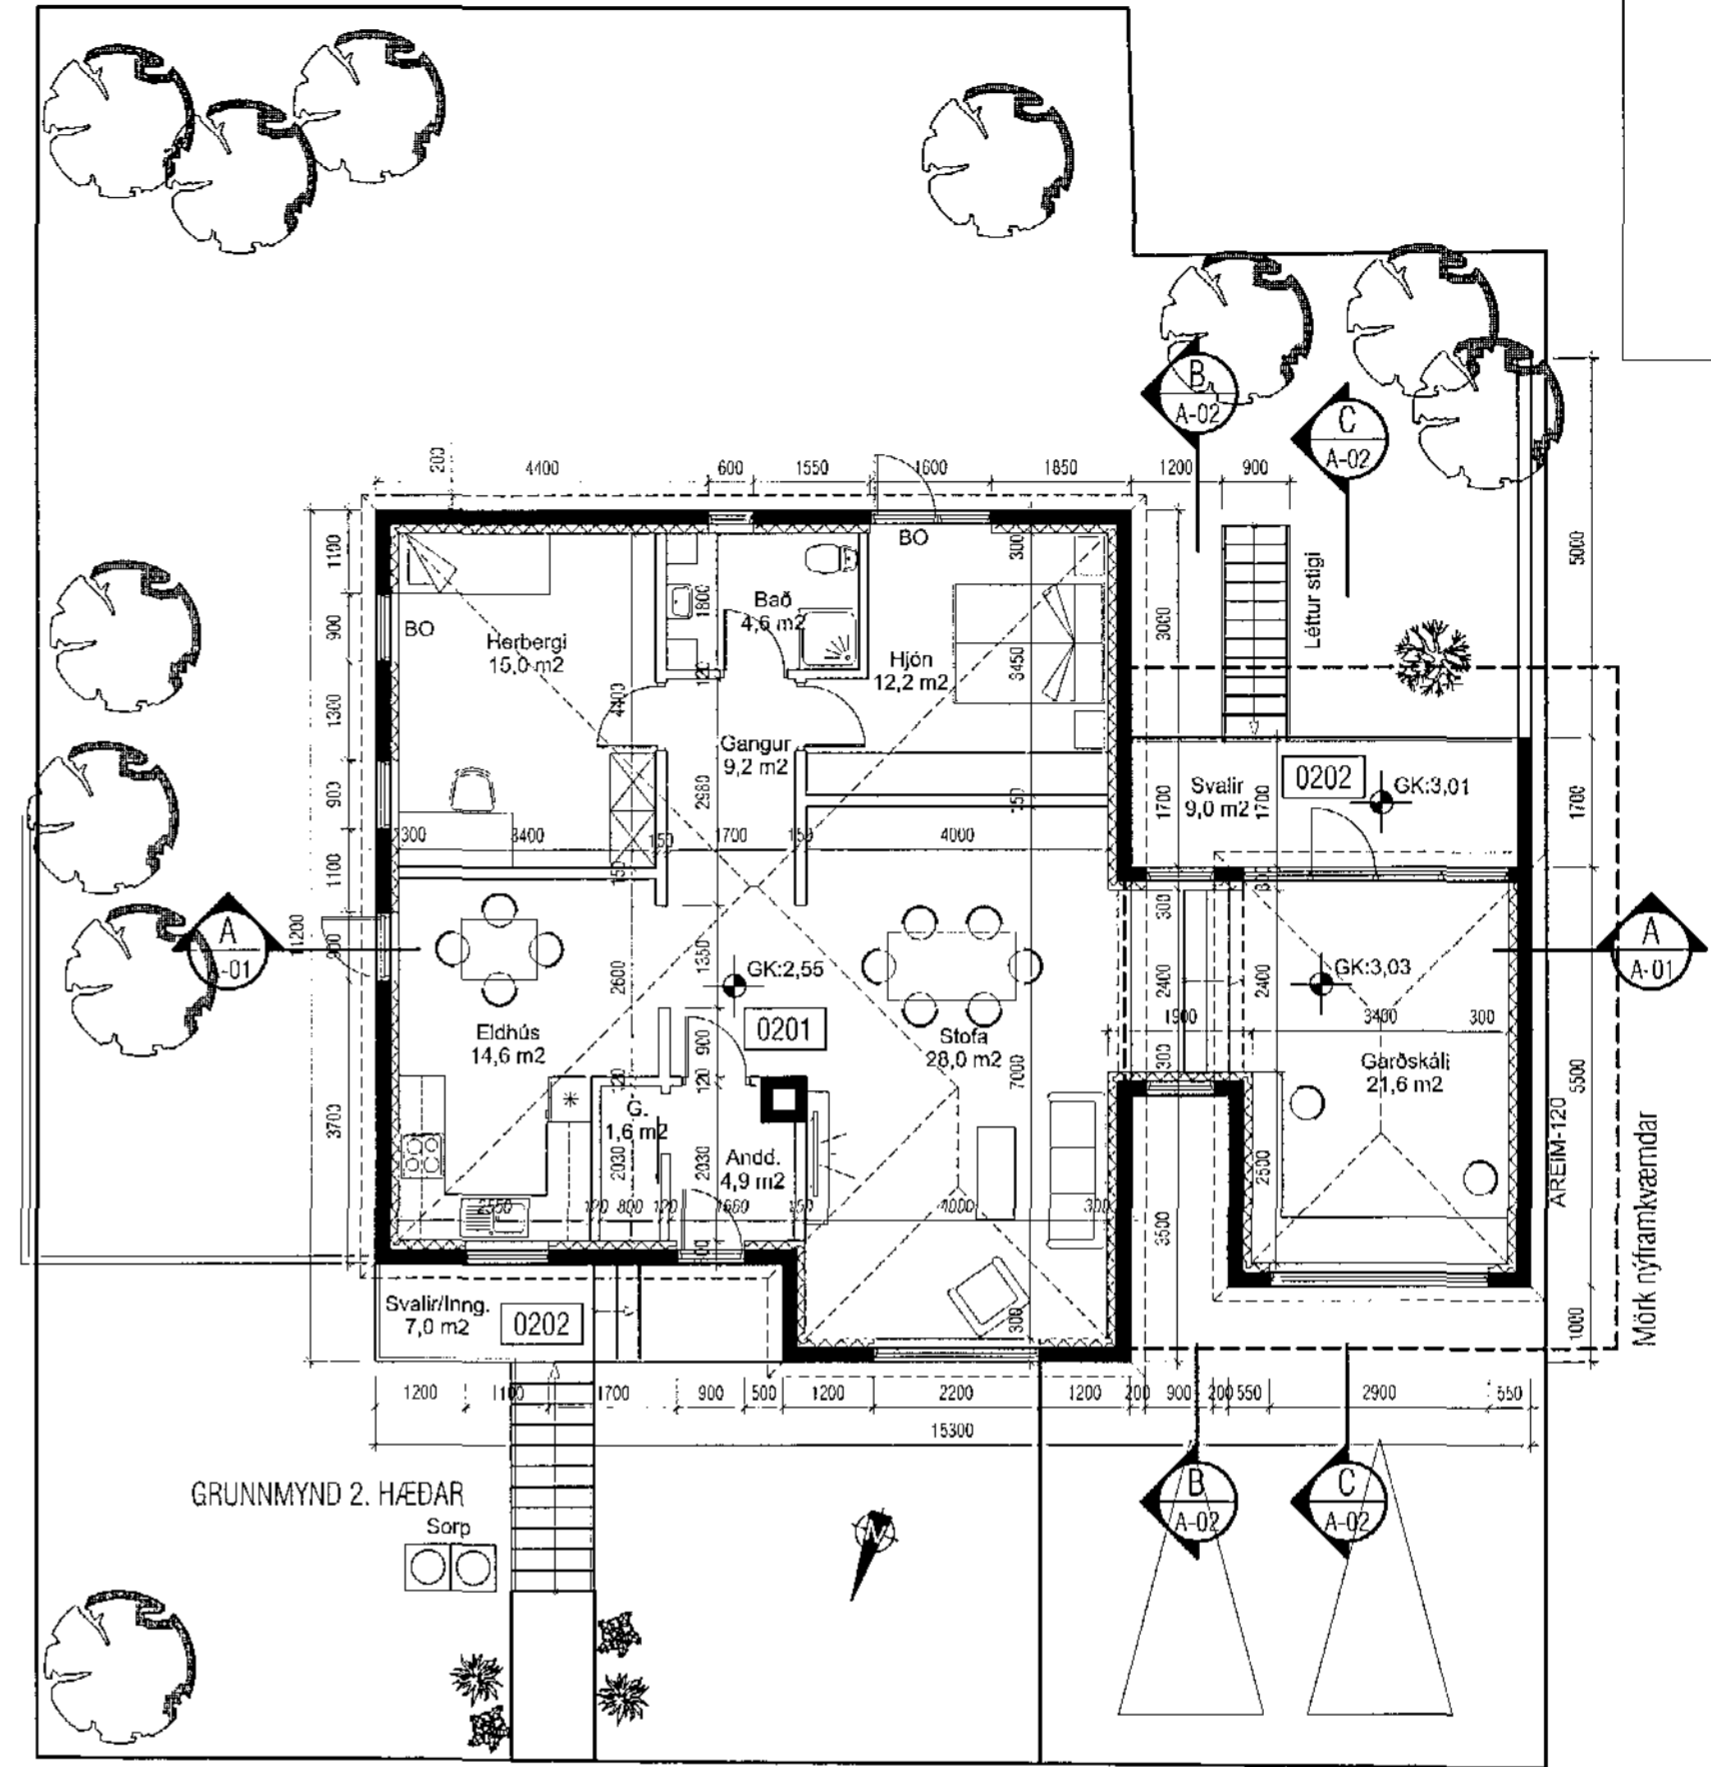


Saminhykktt þann
25. FEB 2009
 Byggingafultrúinn í Hafnarfirði
 F.h. Sigurður Steinar Jónsson

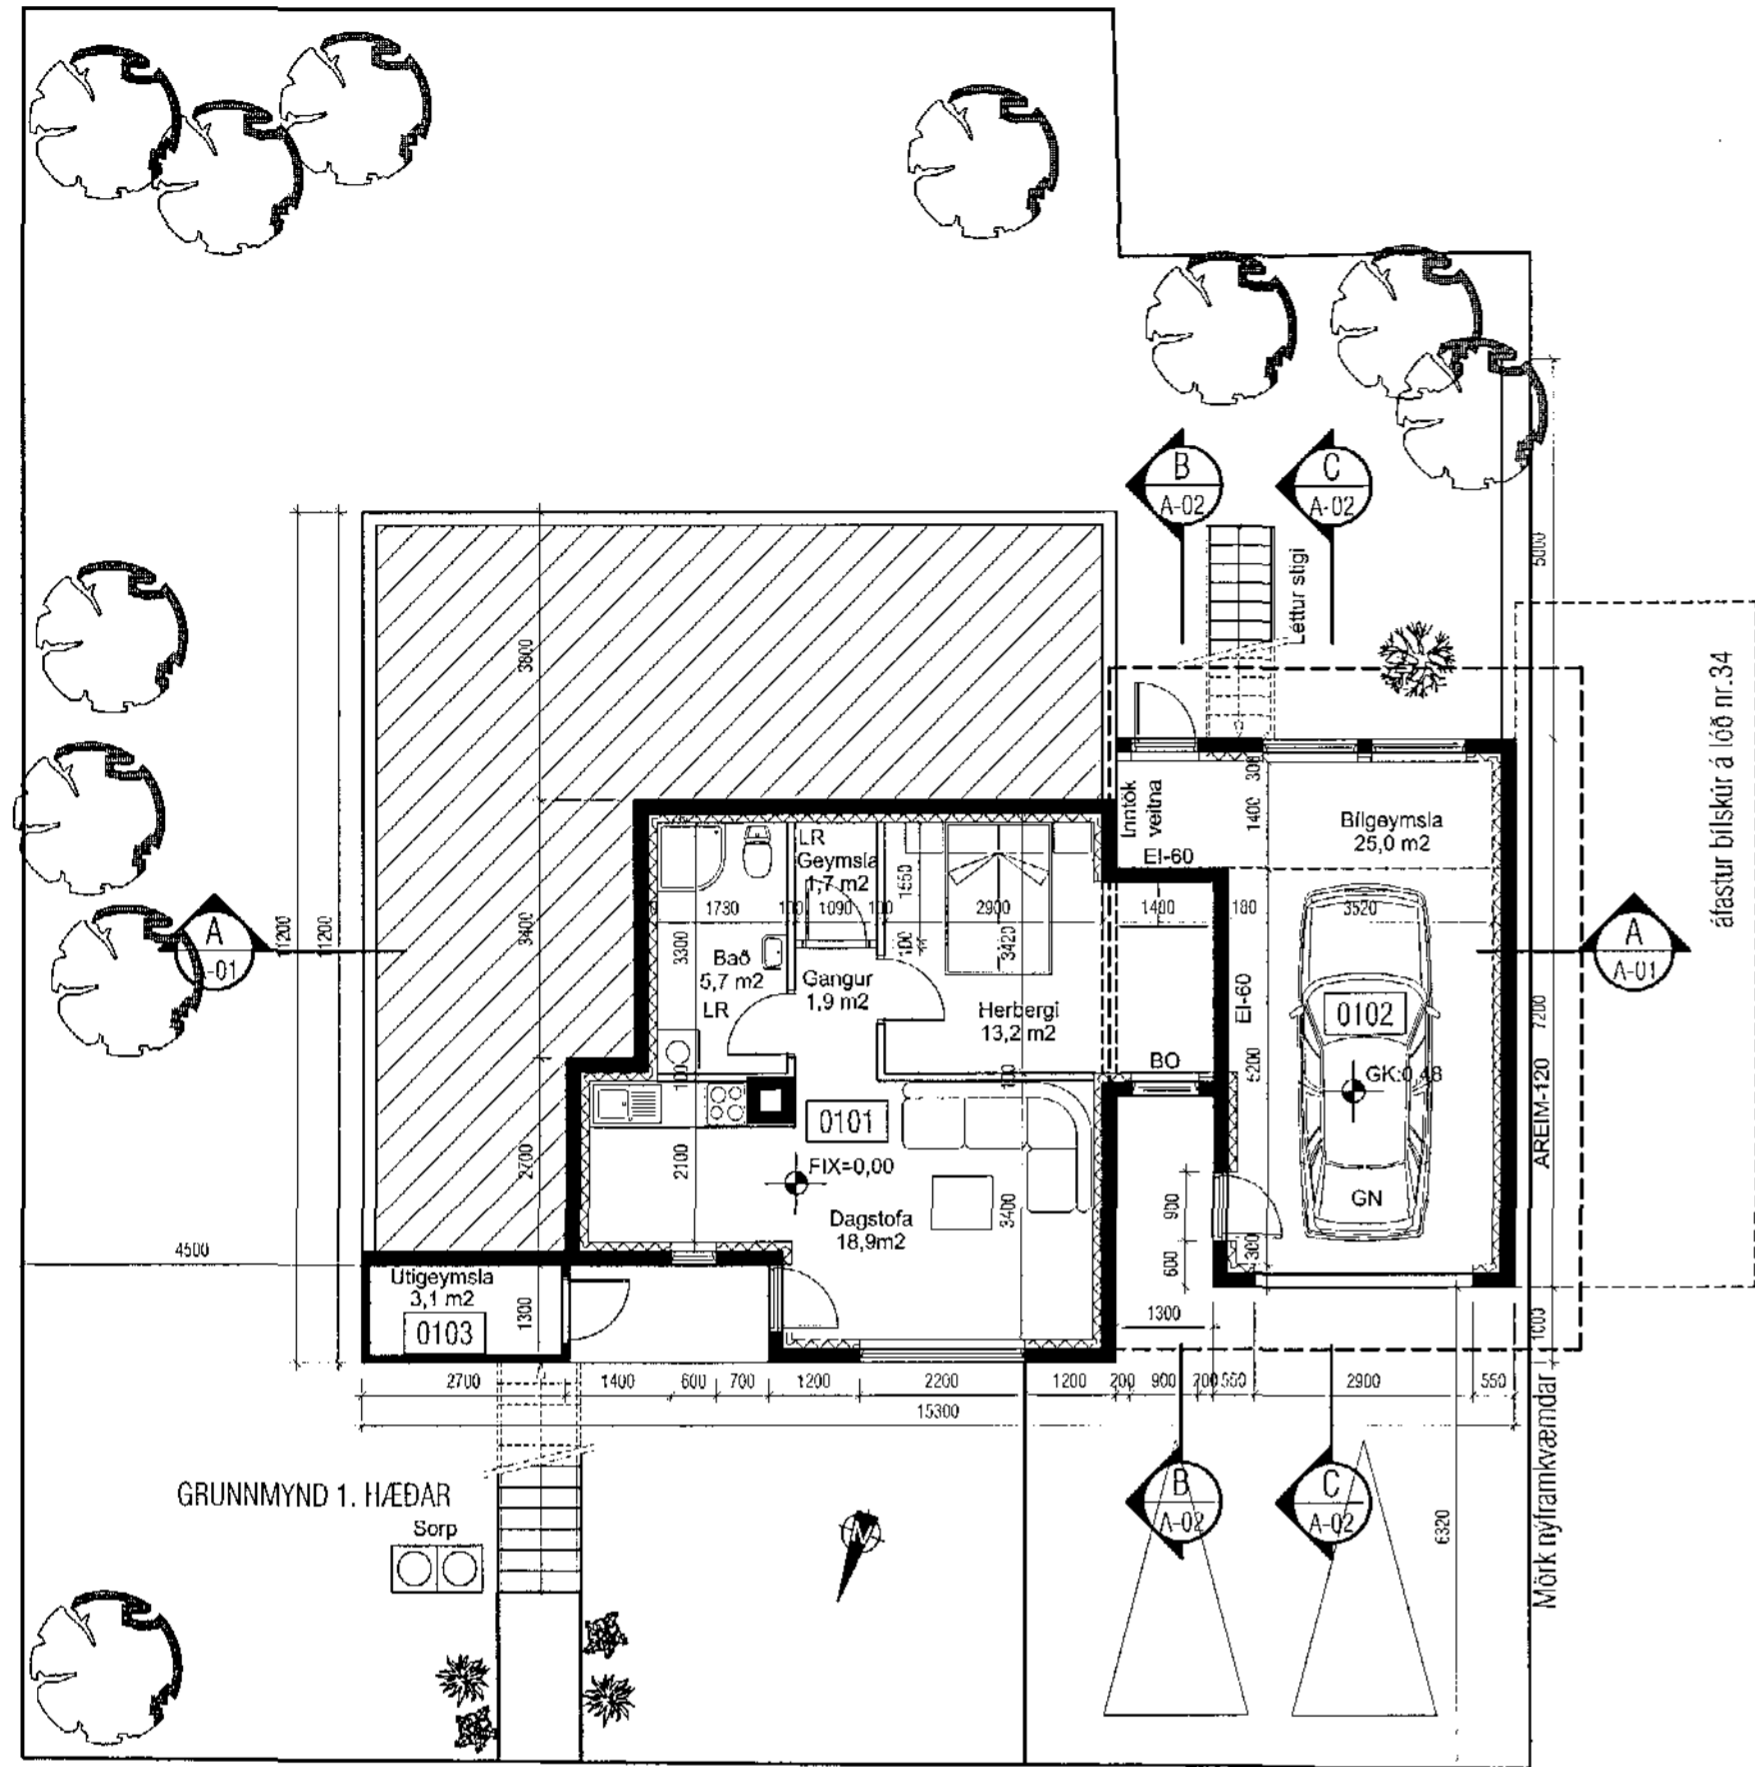

SNEIDING B-B

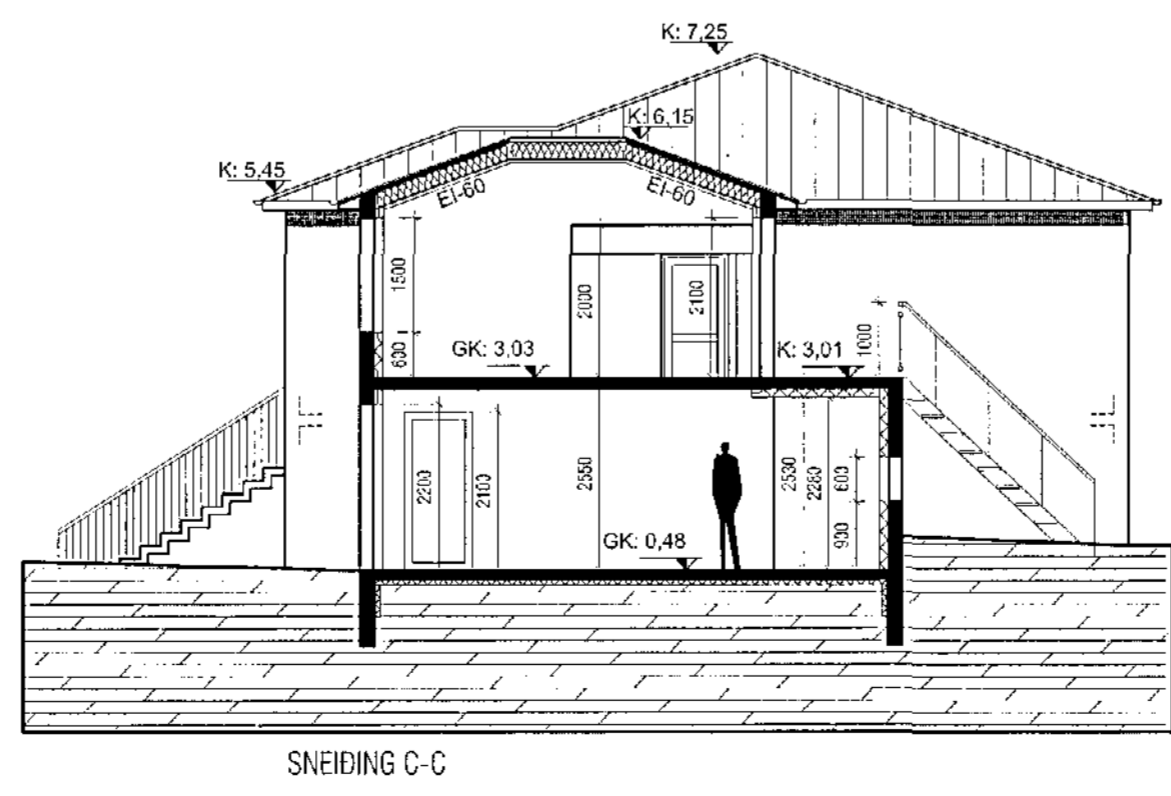

SNEIDING C-C

Teikningar eru byggðar á uppdráttum aðalhönnuðar
 hóssins S. Árnasonar frá árinu 20.08.1955.

VEKTOR -hönnun og ráðgjöf- Akralind 6, 201 Kópavogi.		Jón Hrafn Hildóversson byggingafræðingur Kt. 260662-6519 sími: 554 6650 fax: 554 6869.	HRAUNBRÚN 36, HAFNARFIRÐI BYGGINGARNEFNDARTEIKNING GRUNNMYNDIR OG SNID
Teikn. nr. _____ Sannþykkt _____	Tilvísan á teikningu _____ Br. _____ Dags. _____	Herrað _____ JHH Dögsetning _____ 28.01.09	Teiknað _____ PJ Mælikvafi _____ 1:100 Teikn. nr. _____ A-02