Samþykkt þann

30 JUL 2008

Byggingarfulltrúinn í Hafnarfirði
F.h. Jón Sigurðsson

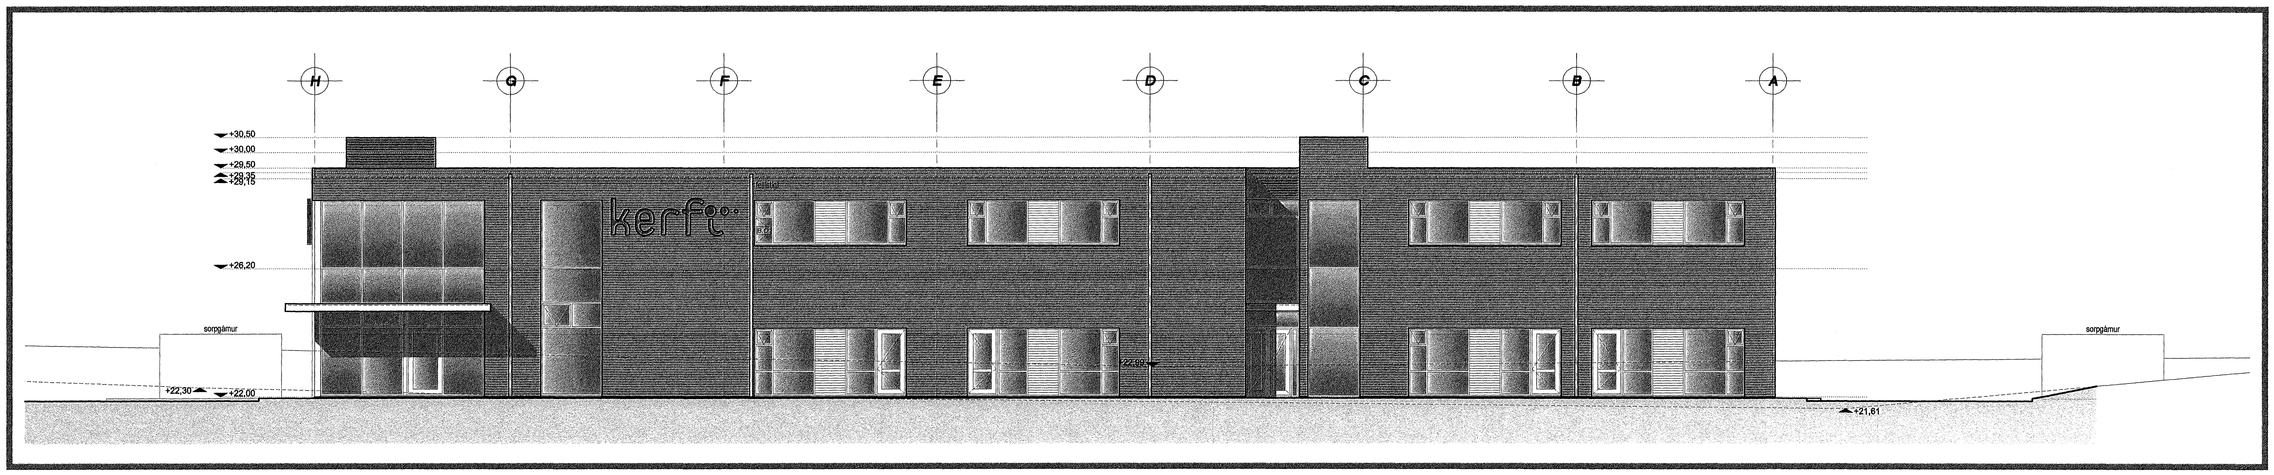

Norður útlit

Mkv. 1:100

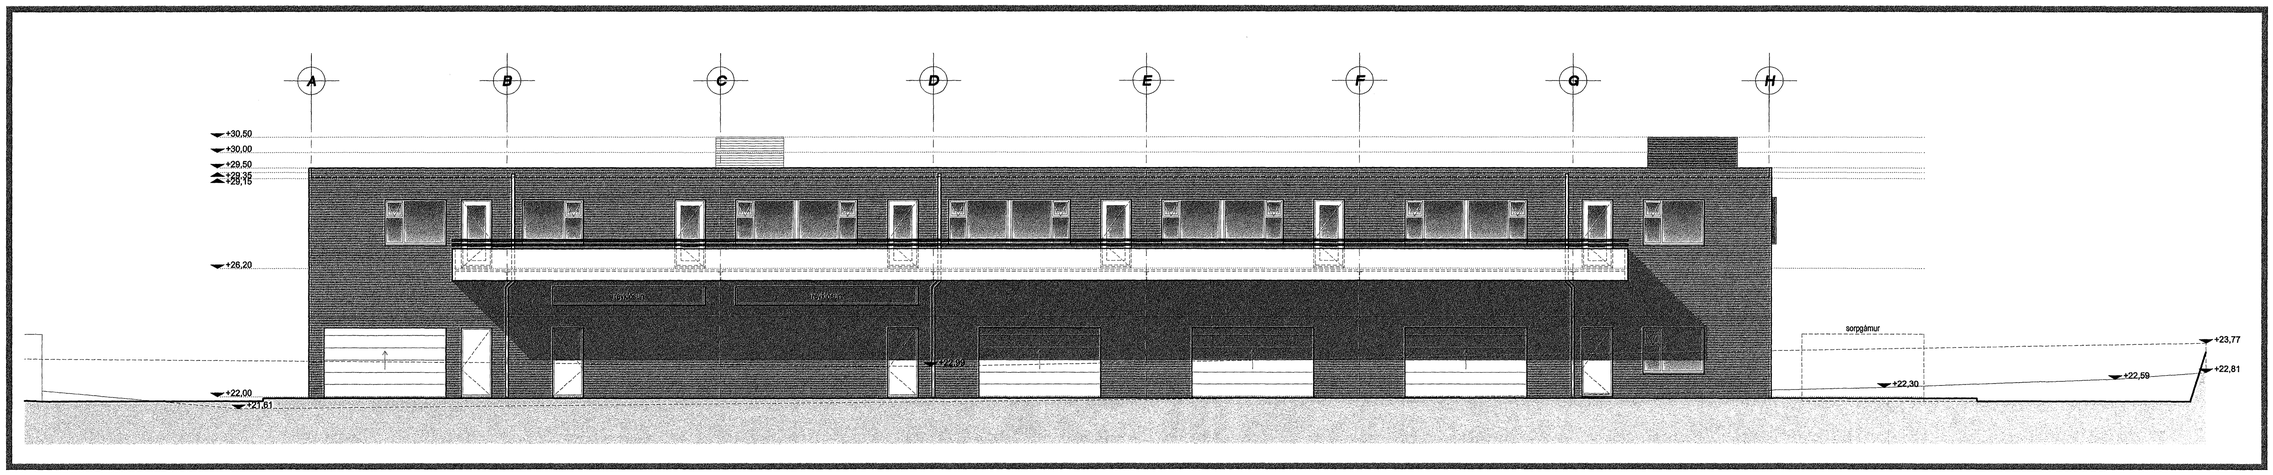

Suður útlit

Mkv. 1:100

TÁKN

GN	= Gólfniðurfall
ÞN	= Þakniðurfall
LR	= Loftræsting
VLR	= Vélknúin loftræsting
PK	= Póstkassar
NL	= Neyðarljós
BO	= Björgunarop
R	= Reykskynjari
HSL	= Handslökkvitæki
ÚT	= Merktur útgangur
BO	= Fellistigi við björgunarop
	= Brunaslanga
	= Stigleiðsla
	= Stigleiðsla út
	= Stjórnstöð brunaviðvörunarkerfis
	= Inntak
	= Bílastæði fyrir fatlaða
EI60	= Veggir og hæðaskil
EI90	
A-EI60	
A-EI120	
REI60	
REI120	
A-REIM120	
E-CS30	= Hurðir
EI-CS30	
EI-CS60	
E30	= Gluggar

BREYTING

Breyting	Dagsetning	Teiknað	Yfirfarið
1	DD.MM.YY	XXX	XXX
X			

1:100 0 1 2 3 4 5 m

18.07.2008
SLÖKKVILIÐ HÖFUÐBORGARSVÆÐISINS BS

KRark
Kristinn Ragnarsson arkitekt ehf.
Suðurlandsbraut 4a - 3.hæð . 108 Reykjavík . Ísland
S. 564.2255 . Fax. 544.4225
Kt. 581208.3589 . www.krark.is . krark@krark.is

Suðurhella 12

Hafnarfjörður

Norður og Suður útlit

Verknúmer:	07023AI	**Verkefnastjóri:**	YAI
Hönnun:	KR.YAI	**Teiknað:**	YAI
Yfirfarið:	YAI.JGE	**Samþykkt:**	Kristinn Ragnarsson Kt. 120944.2699
Mælikvarði:	1:100	**Dagsetning:**	15.07.2008
Skrá:	07023AI-A201.dwg	**Blað:**	A201

Plot: 7/17/2008 11:55:46 AM
Save: 7/16/2008 9:46:20 PM
Copyright © KRark