Samþykkt þann

30 JUL 2008

Byggingafulltrúinn í Hafnarfirði
f.h. Jón Sigurðsson

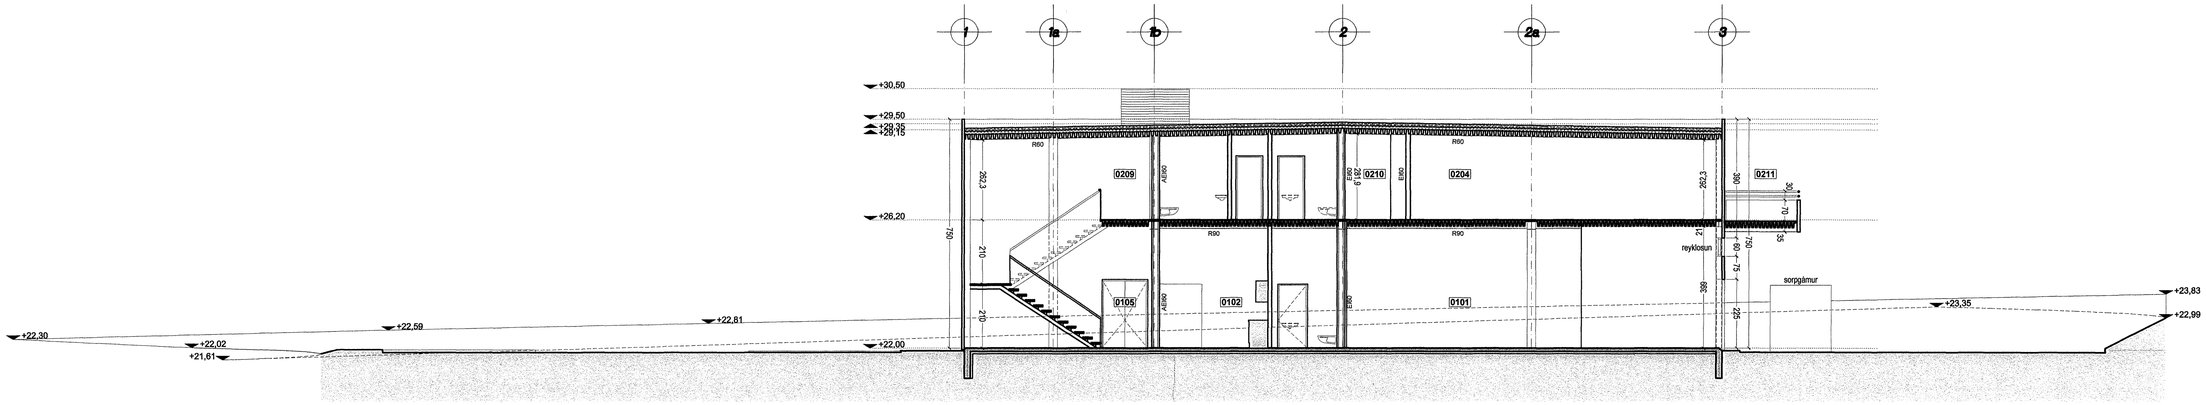

Snið S.1

Mkv. 1:100

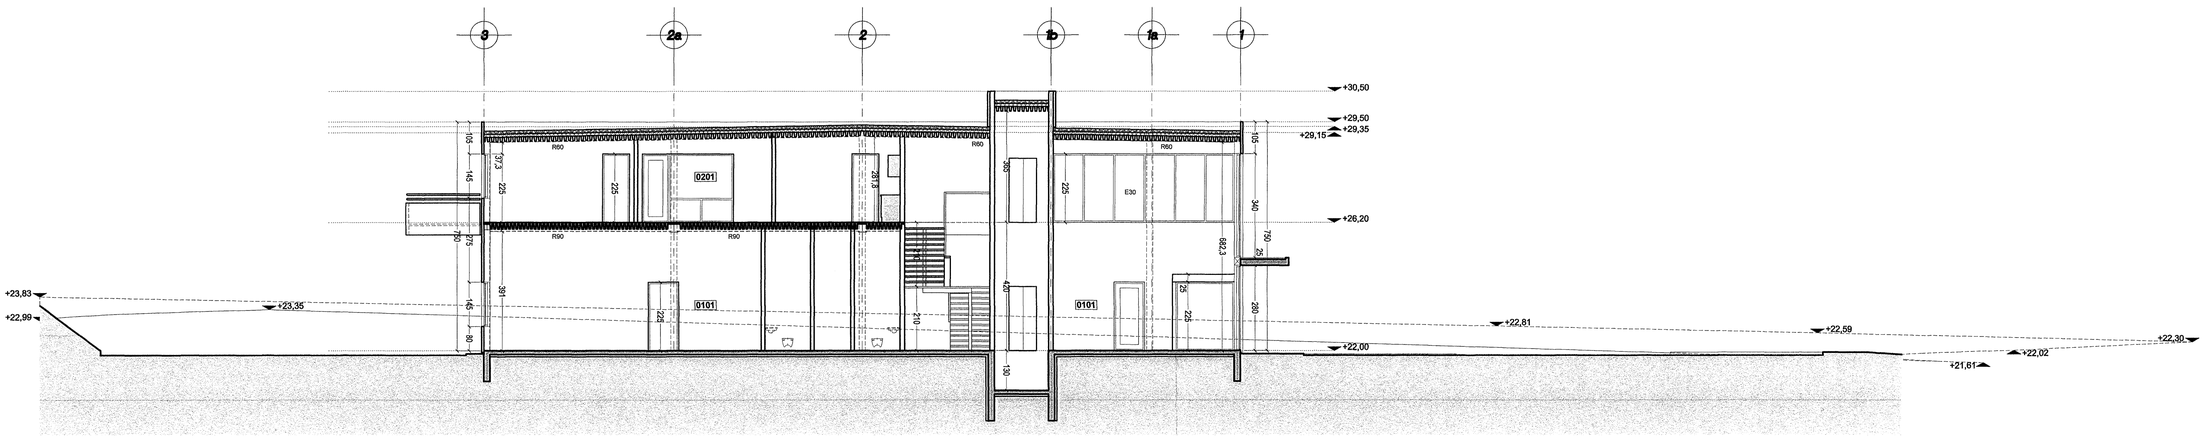

Snið S.2

Mkv. 1:100

TÁKN

GN	= Gólfniðurfall
ÞN	= Þaknniðurfall
LR	= Loftræsting
VLR	= Vélknúin loftræsting
PK	= Póstkassar
NL	= Neyðarljós
BO	= Björgunarop
R	= Reykskynjari
HSL	= Handslökkvitæki
ÚT ▸	= Merktur útgangur
BO	= Fellistigi við björgunarop
	= Brunaslanga
	= Stigleiðsla
	= Stigleiðsla út
	= Stjórnstöð brunaviðvörunarkerfis
	= Inntak
	= Bílastæði fyrir fatlaða
EI60	= Veggir og hæðaskil
EI90	
A-EI60	
A-EI120	
REI60	
REI120	
A-REIM120	
E-CS30	= Hurðir
EI-CS30	
EI-CS60	
E30	= Gluggar

BREYTING

Breyting	Dagsetning	Teiknað	Yfirfarið
1	DD.MM.YY	XXX	XXX
X			

1:100 0 1 2 3 4 5 m

KRark
Kristinn Ragnarsson arkitekt ehf.
Suðurlandsbraut 4a - 3.hæð . 108 Reykjavík . Ísland
S. 554.2255 . Fax. 544.4225
Kt. 581298.3589 . www.krark.is . krark@krark.is

Suðurhella 12

Hafnarfjörður

Snið

Verknúmer:	07023AI	**Verkefnastjóri:**	YAI
Hönnun:	KR.YAI	**Teiknað:**	YAI
Yfirfarið:	YAI.JGE	**Samþykkt:**	Kristinn Ragnarsson Kt. 120944.2669
Mælikvarði:	1:100	**Dagsetning:**	15.07.2008
Skrá:	07023AI-A301.dwg	**Blað:**	A301

18.07.2008 HÖFUÐBORGARSVÆÐISINS SLÖKKVILIÐ

VSI 11.08

Copyright © KRark

Plot: 7/17/2008 1:06:38 PM

Save: 7/16/2008 9:46:31 PM

A1