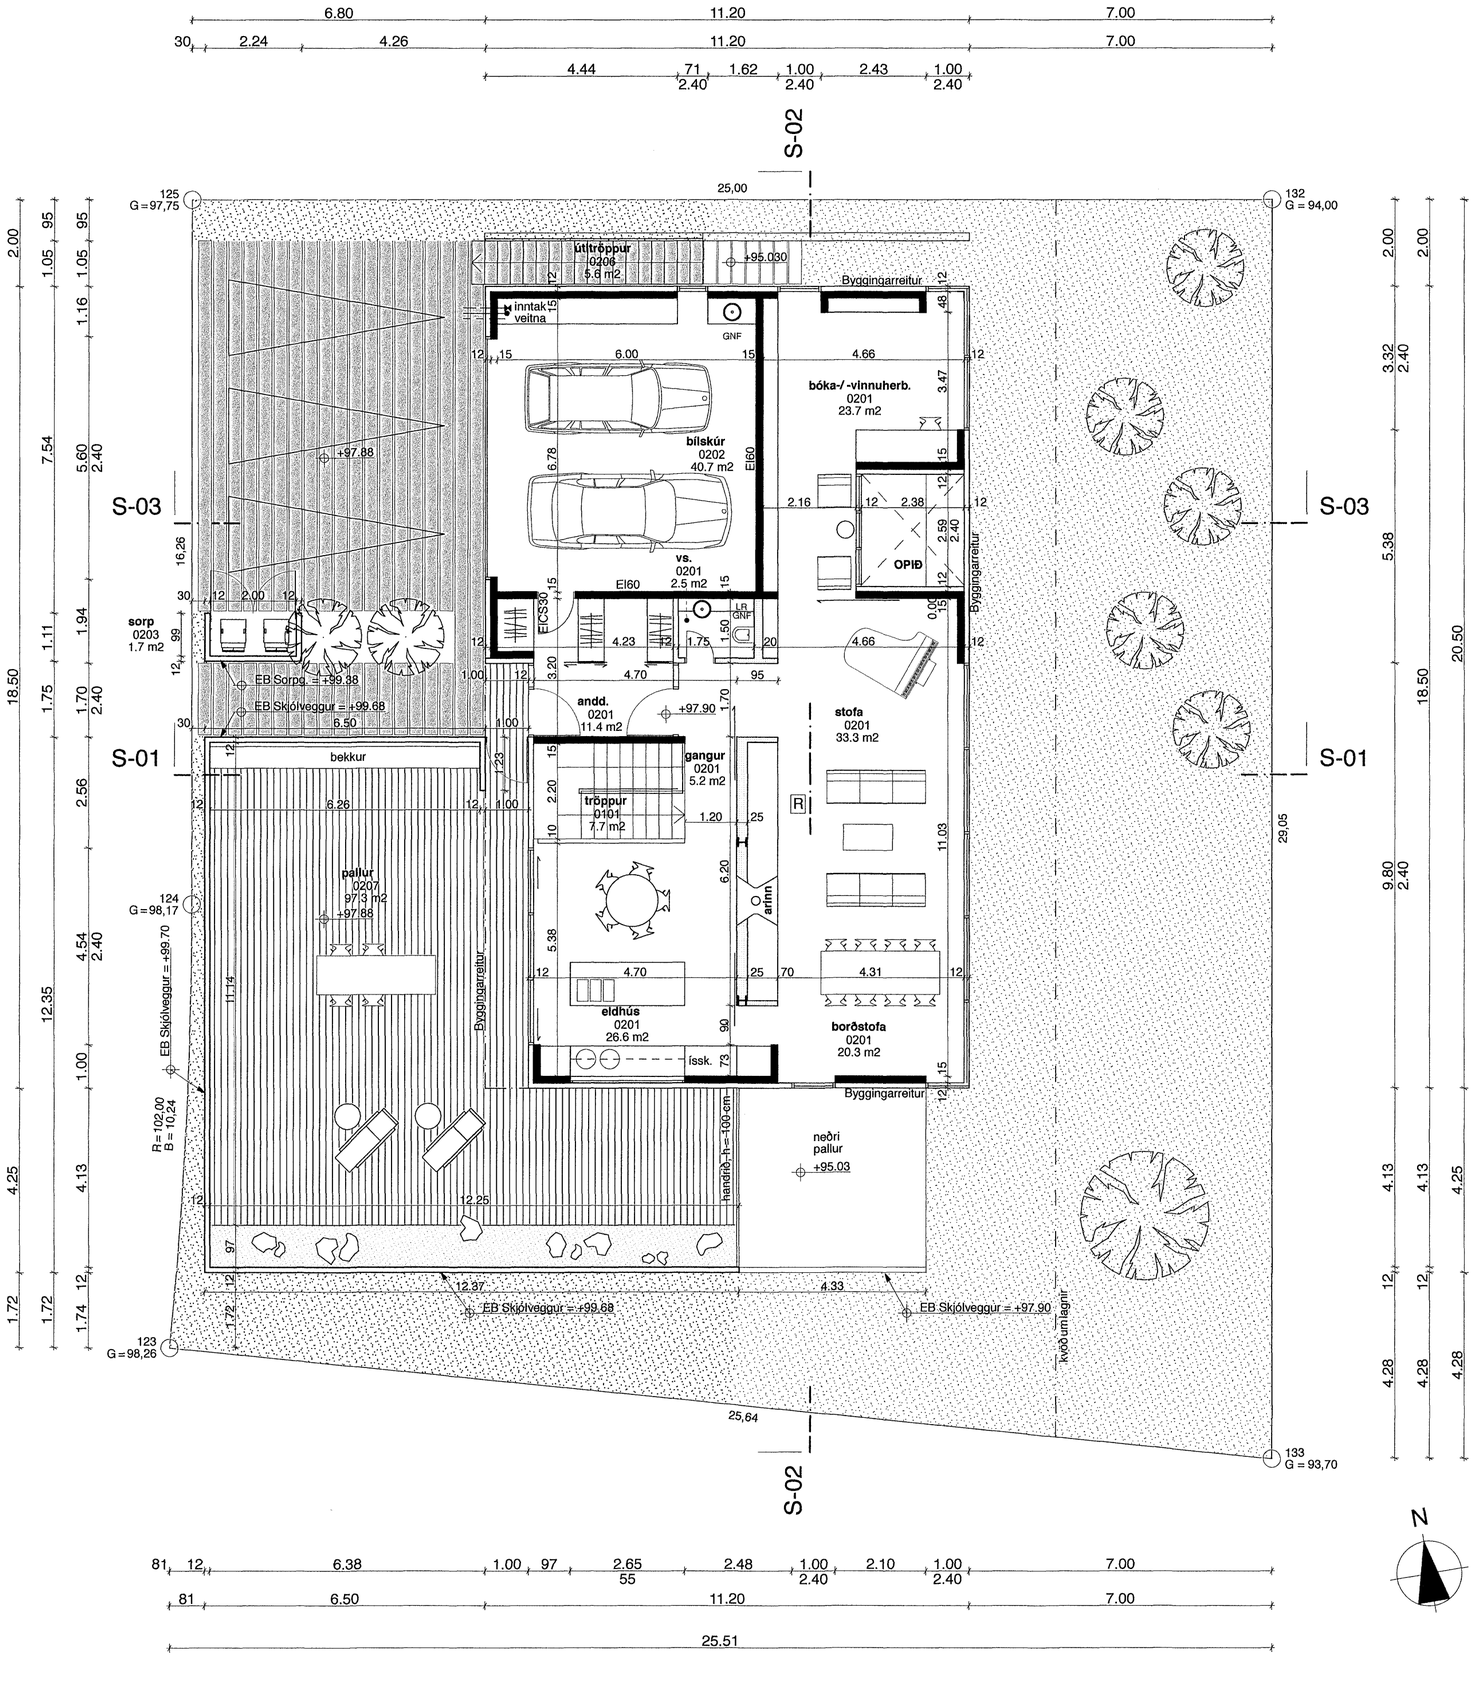

Samþykkt þann

20 AUG 2008

Byggingafulltrúinn í Hafnarfirði
F.h. Jón Sigurðsson

LR	Lotfræsing	**Brunatexti:**	
GNF	Gólfniðurfall	R	Berandi
ÞNF	Þakniðurfall	E	Óbrenandi
RL	Reyklosun	I	Eingangrun
R	Reyksynjari	C	Sjálflokandi
		S	Reykþétt
EV	Eldhúsvaskur	90	tími í min.
HL	Handlaug	HSL	Handslökkvitækni
ÞGL	þakgler	BO	Björgunarop
		ÚT	Útgangur
		BS	Brunaslanga (25m)

Kóti:
GK Gólfkóti
L Landkóti
G Gangstétt
FrágengiðGólf
Kóti frágentið
Kóti Steinsteypa

Berandi
Létt
Niðurrif

G	
F	
E	
D	
C	afkomahæð lækkuð, austurhlið á byggingarreit, útigeymsla sleppt, hæð skjólveggur, ...
B	27.06.08
A	05.02.08 sorpgeymsla, skjólveggir, stækkun grm kjallari, tilf. bygg.
BREYTING:	ÁBM. DAGS: BR:

SKÓGARÁS G

nýtt einbýlishús

VERKHLUTI:
Aðaluppdráttur

VERK NR.:	0666
DAGS.:	18.06.2007
MKV.:	1:100

PK - ARKITEKTAR Arkitekt
Pálmar Kristmundsson, Kennitala: 680504-2880
Höfðatún 12, Reykjavík 105, Ísland
Sími: 551 8050, Fax: 551 8077, Netfang: palmar@pk.is, www.pk.is

Eyvindur Guðmundsson, Kennitala: 160480-5569 Umsækjandi
Vilhelmína Jónsdóttir, Kennitala: 200479-5059
Berjavellir 6, Hafnarfjörður 221, Ísland
Sími: 5174322, Fax: -, Netfang: eyvindur@kbbanki.is

PÁLMAR KRISTMUNDSSON ARKITEKT
0804 [illegible]5269

grunnmynd jarðhæð **110-B**