



Jón Sigurðsson

LR	Lotfræsing	Brunatexti:	
GNF	Gólfniðurfall	R	Berandi
PNF	Pakniðurfall	E	Öbrenandi
RL	Reyklosun	I	Eingangrun
[R]	Reyksynjari	C	Sjálflokandi
EV	Eldhúsvaskur	S	Reykþétt
HL	Handlaug	90	tími í mín.
ÞGL	þakgler	HSL	Handslökkvitækni
		ÞO	Þjörgunarop
		UT	Útgangur
		BS	Brunaslanga (25m)

	Berandi	Kóti:	
	Létt	GK	Gólfkóti
	Niðurrif	L	Landkóti
		G	Gangstétt
		⊕	FrágengiGólf
		▽	Kóti frágentið
		▼	Kóti Steinsteypa

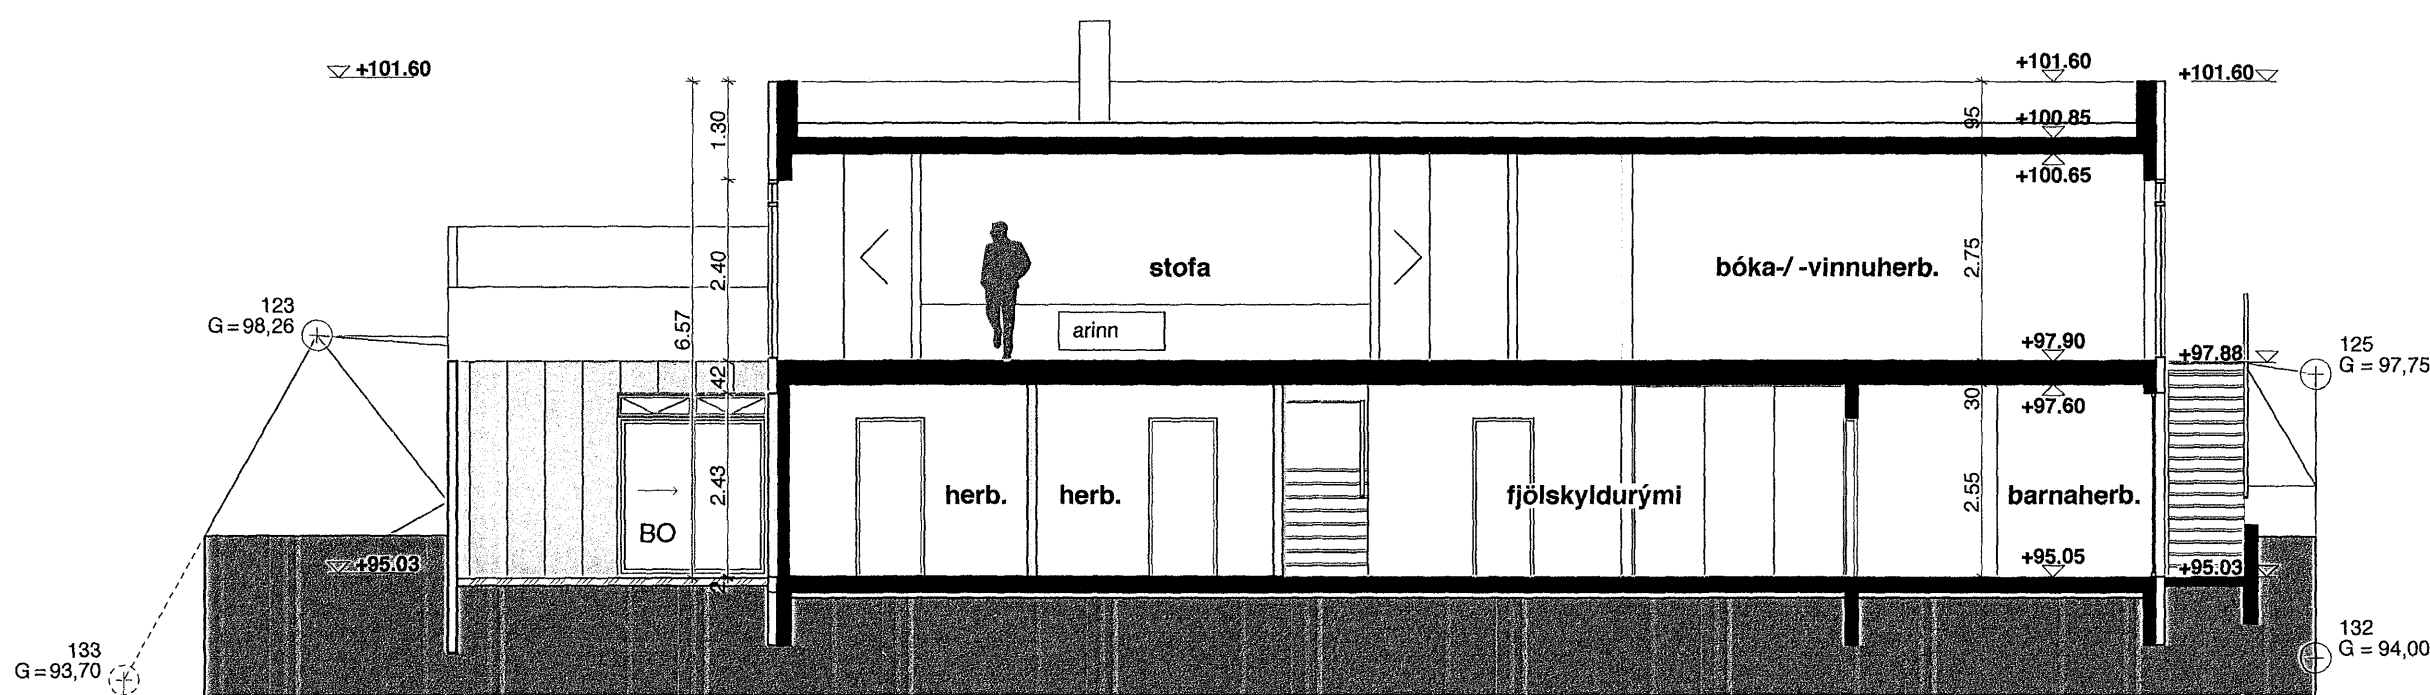


snið 02

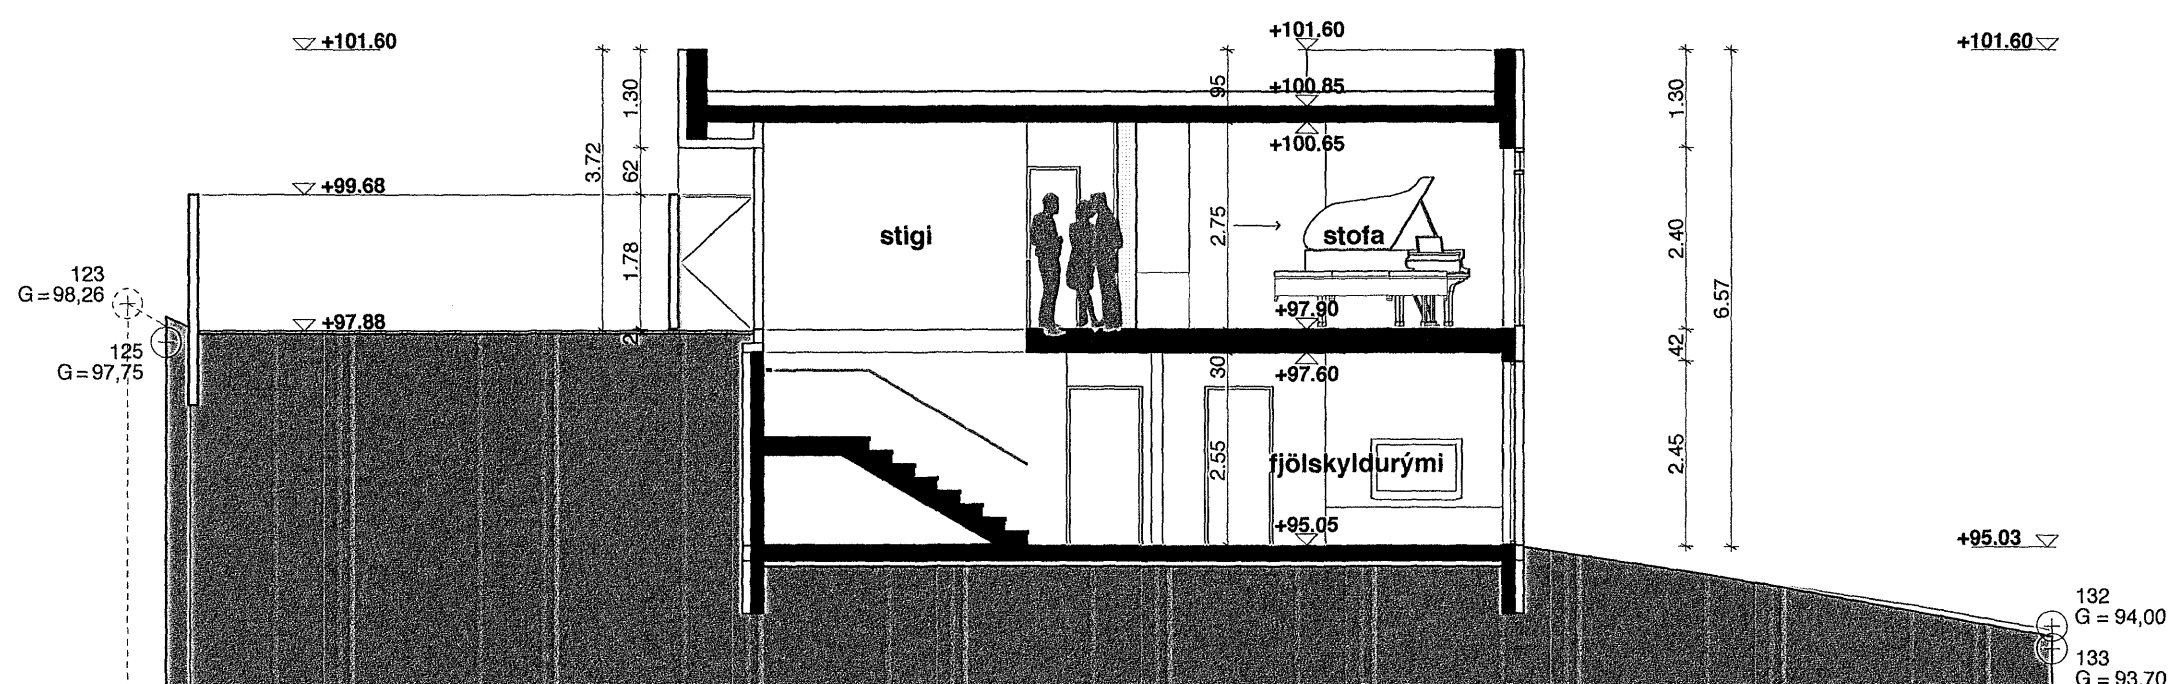

snið 01

	G
	F
	E
	D
	C
alkomahæð lækkuð, austurhlíð á byggingarreið, tilgeymsla sleppt, hæð skjólveggur, ...	27.06.08 B
sorpgæymsla, skjólveggir, stækkun grm kjallari, tilf. bygg.	05.02.08 A
BREYTING: ABM.	DAGS: BR:

 

SKÓGARÁS G

nýtt einbýlishús

VERK NR.:	0666
DAGS.:	18.06.2007
MKV.:	1:100

PK - ARKITEKTAR Arkitekt
Pálmar Kristmundsson, Kennitala: 680504-2880
Höfðatún 12, Reykjavík 105, Ísland
Sími: 551 8050, Fax: 551 8077, Netfang: palmar@pk.is, www.pk.is

Eyvindur Guðmundsson, Kennitala: 160480-5569 Umsekiandi
Vilhjálmína Jónsdóttir, Kennitala: 200479-5059
Berjavellir 6, Hafnarfjörður 221, Ísland
Sími: 5174322, Fax: -, Netfang: eyvindur@kbbanki.is

PÁLMAR KRISTMUNDSSON ARKITEKT
0666 55266