

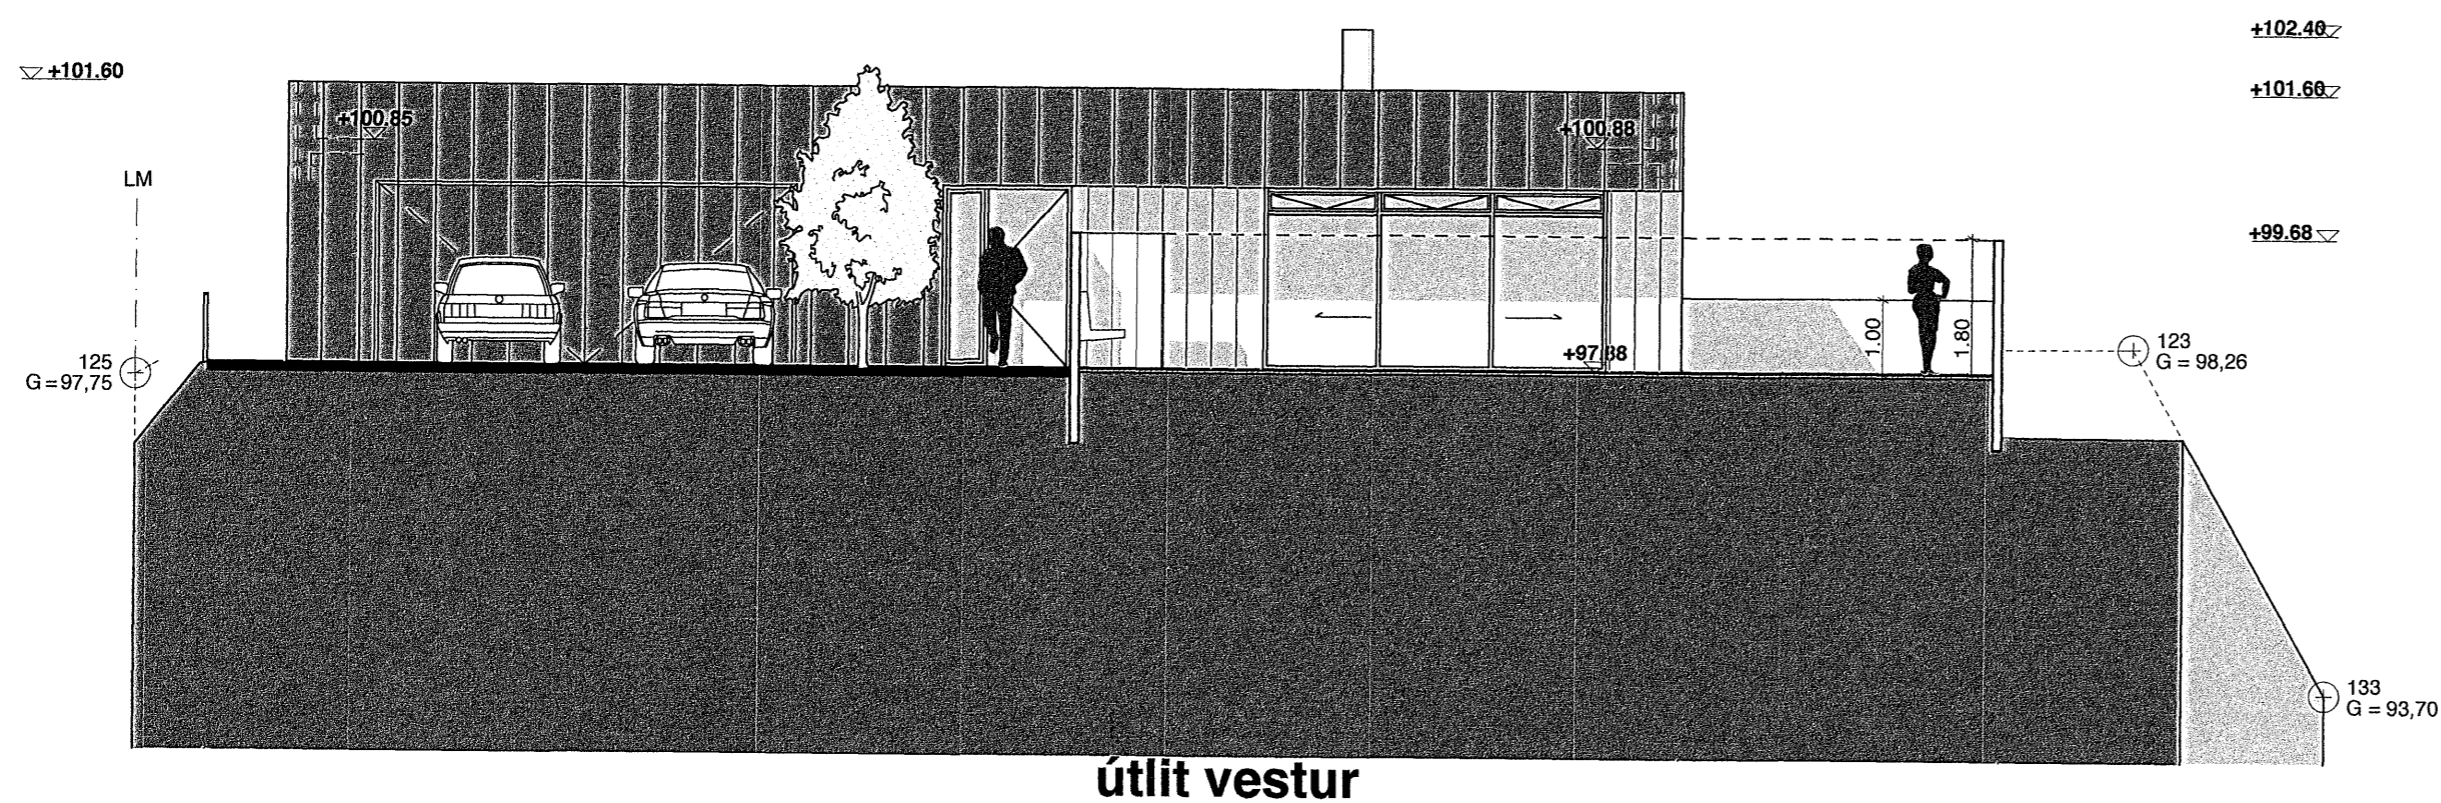


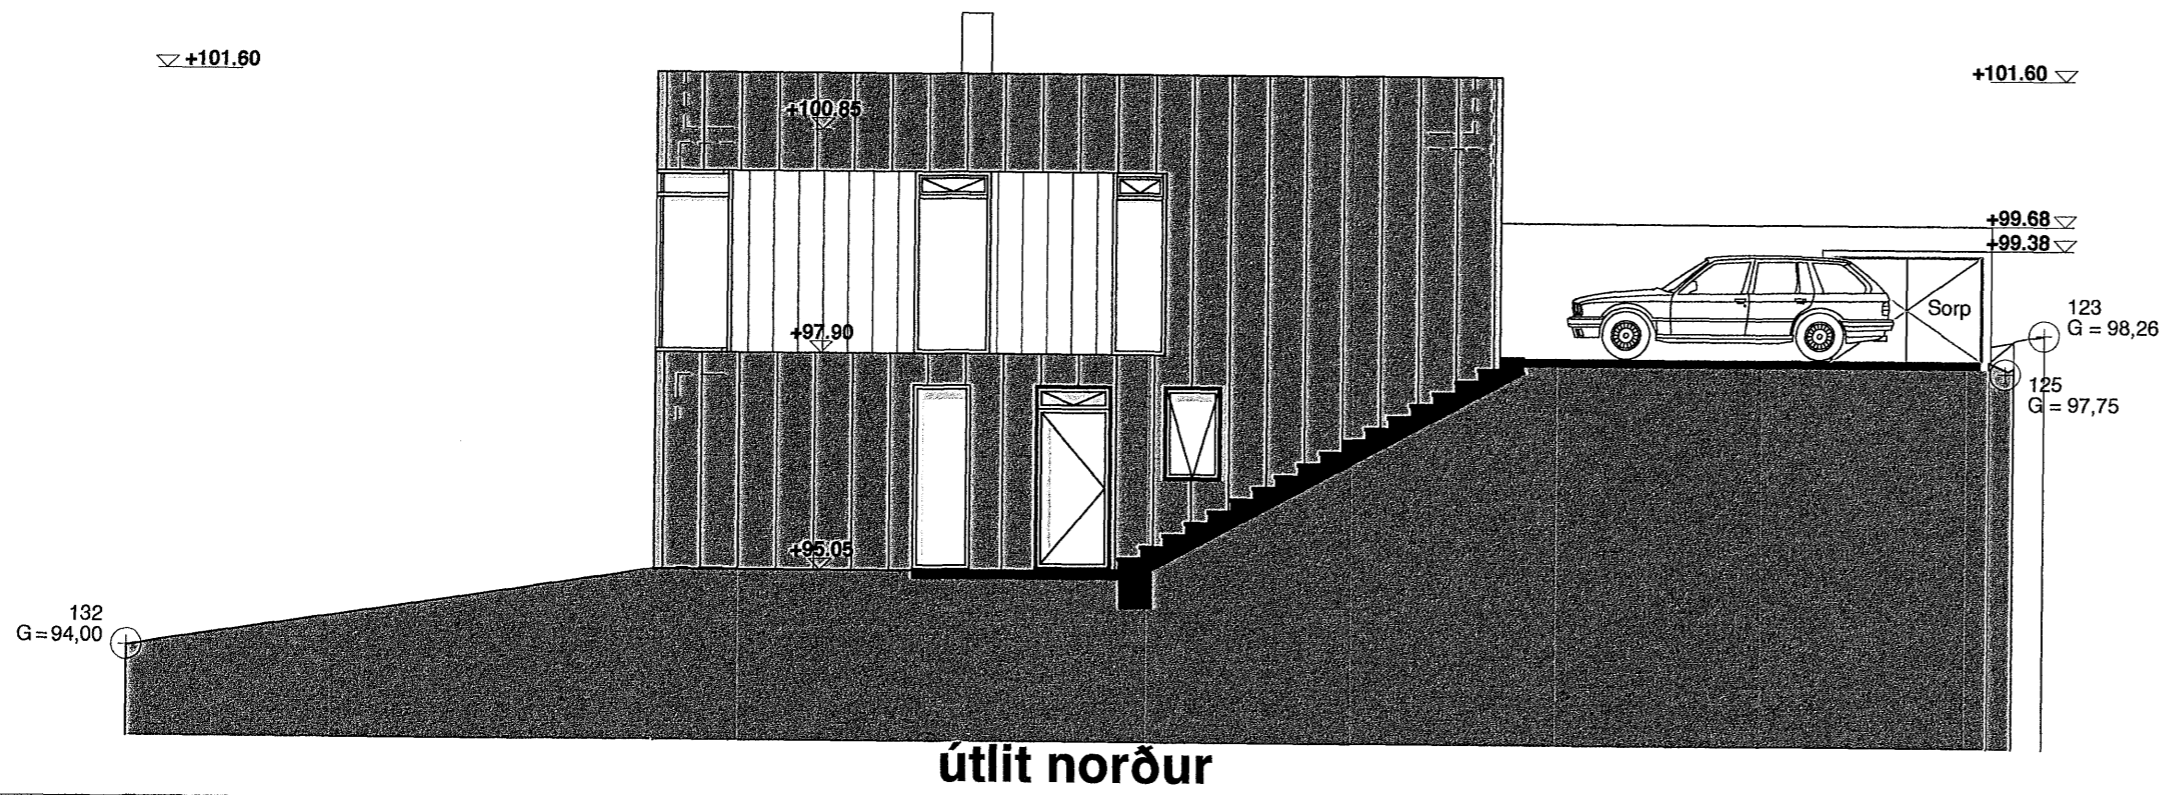

Samþykkt þann

20 AUG 2008

Byggingafulltrúinn í Hafnarfirði
F.h. Jón Sigurðsson

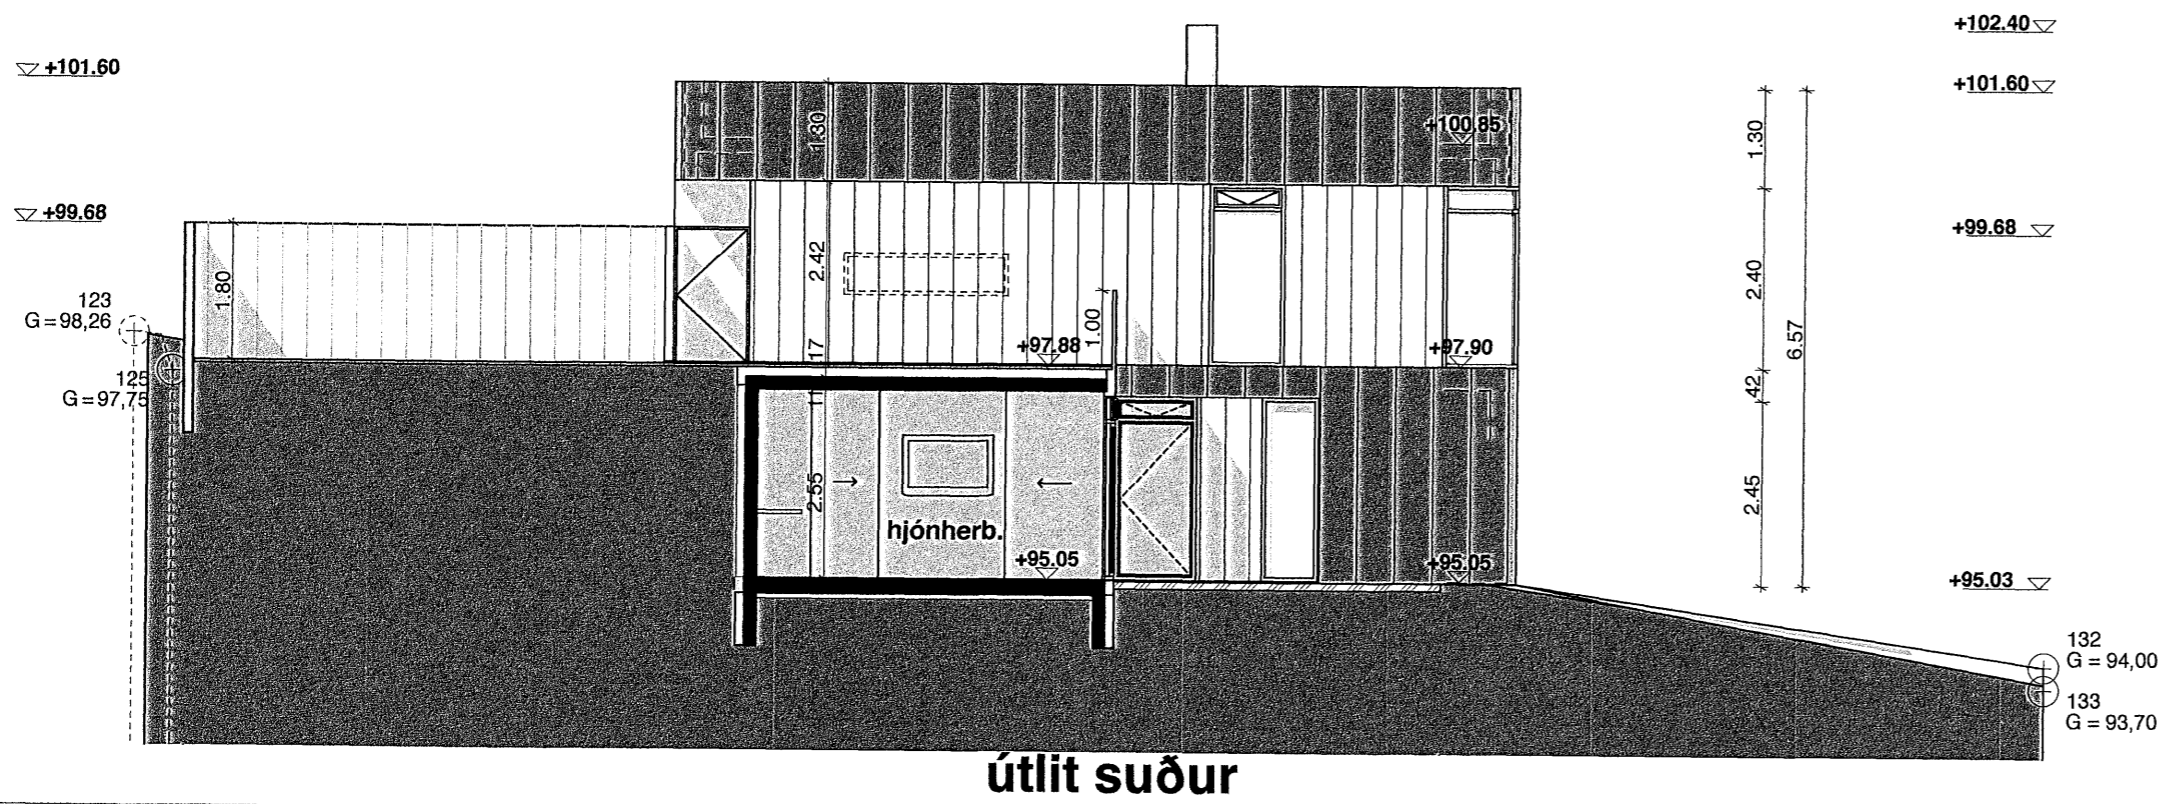

LR	Lotfræsing	Brunatexti:	R	Þerandi
GNF	Gólfniðurfall		E	Öbrenandi
PNF	Þakniðurfall		I	Eingangrun
RL	Reyklosun		C	Sjálflokandi
[R]	Reyksynjari		S	Reykþétt
EV	Eldhúsvaskur		90	tími í min.
HL	Handlaug		HSL	Handslökkvitækni
PGL	Þakglær		BO	Þjörgunarop
			UT	Útgangur
			BS	Brunaslanga (25m)

	Þerandi	Kóti:	GK	Gólfkóti
	Létt		L	Landkóti
	Niðurrif		G	Gangstétt
			+	FrágengiðGólf
			▽	Kóti frágentið
			▼	Kóti Steinsteypa

	G
	F
	E
	D
	C

alkomahæð lækkuð, austurhlöð á byggingarreit, útgeymsla sleppt, hæð skjólveggur, ... 27.06.08 B
sorpgeymsla, skjólveggir, stækkun grm kjallari, tilf. bygg. 05.02.08 A
BREYTING: ÁBM. DAGS: BR:

SKÓGARÁS G

nýtt einbýlishús

VERK NR.:	0666
DAGS:	18.06.2007
MKV:	1:100

PK - ARKITEKTAR Arkitekt
 Pálmar Kristmundsson, Kennitala: 680504-2880
 Höfðatún 12, Reykjavík 105, Ísland
 Sími: 551 8050, Fax: 551 8077, Netfang: palmar@pk.is, www.pk.is

Eyvindur Guðmundsson, Kennitala: 160480-5569 Umsækjandi
 Víðhelvína Jónsdóttir, Kennitala: 200479-5059
 Berjavellir 6, Hafnarfjörður 221, Ísland
 Sími: 5174322, Fax: -, Netfang: eyvindur@kbbanki.is

PÁLMAR KRISTMUNDSSON ARKITEKT
0604 5266