



HNOÐRAVELLIR 1 OG 3 HAFNARFIRÐI.

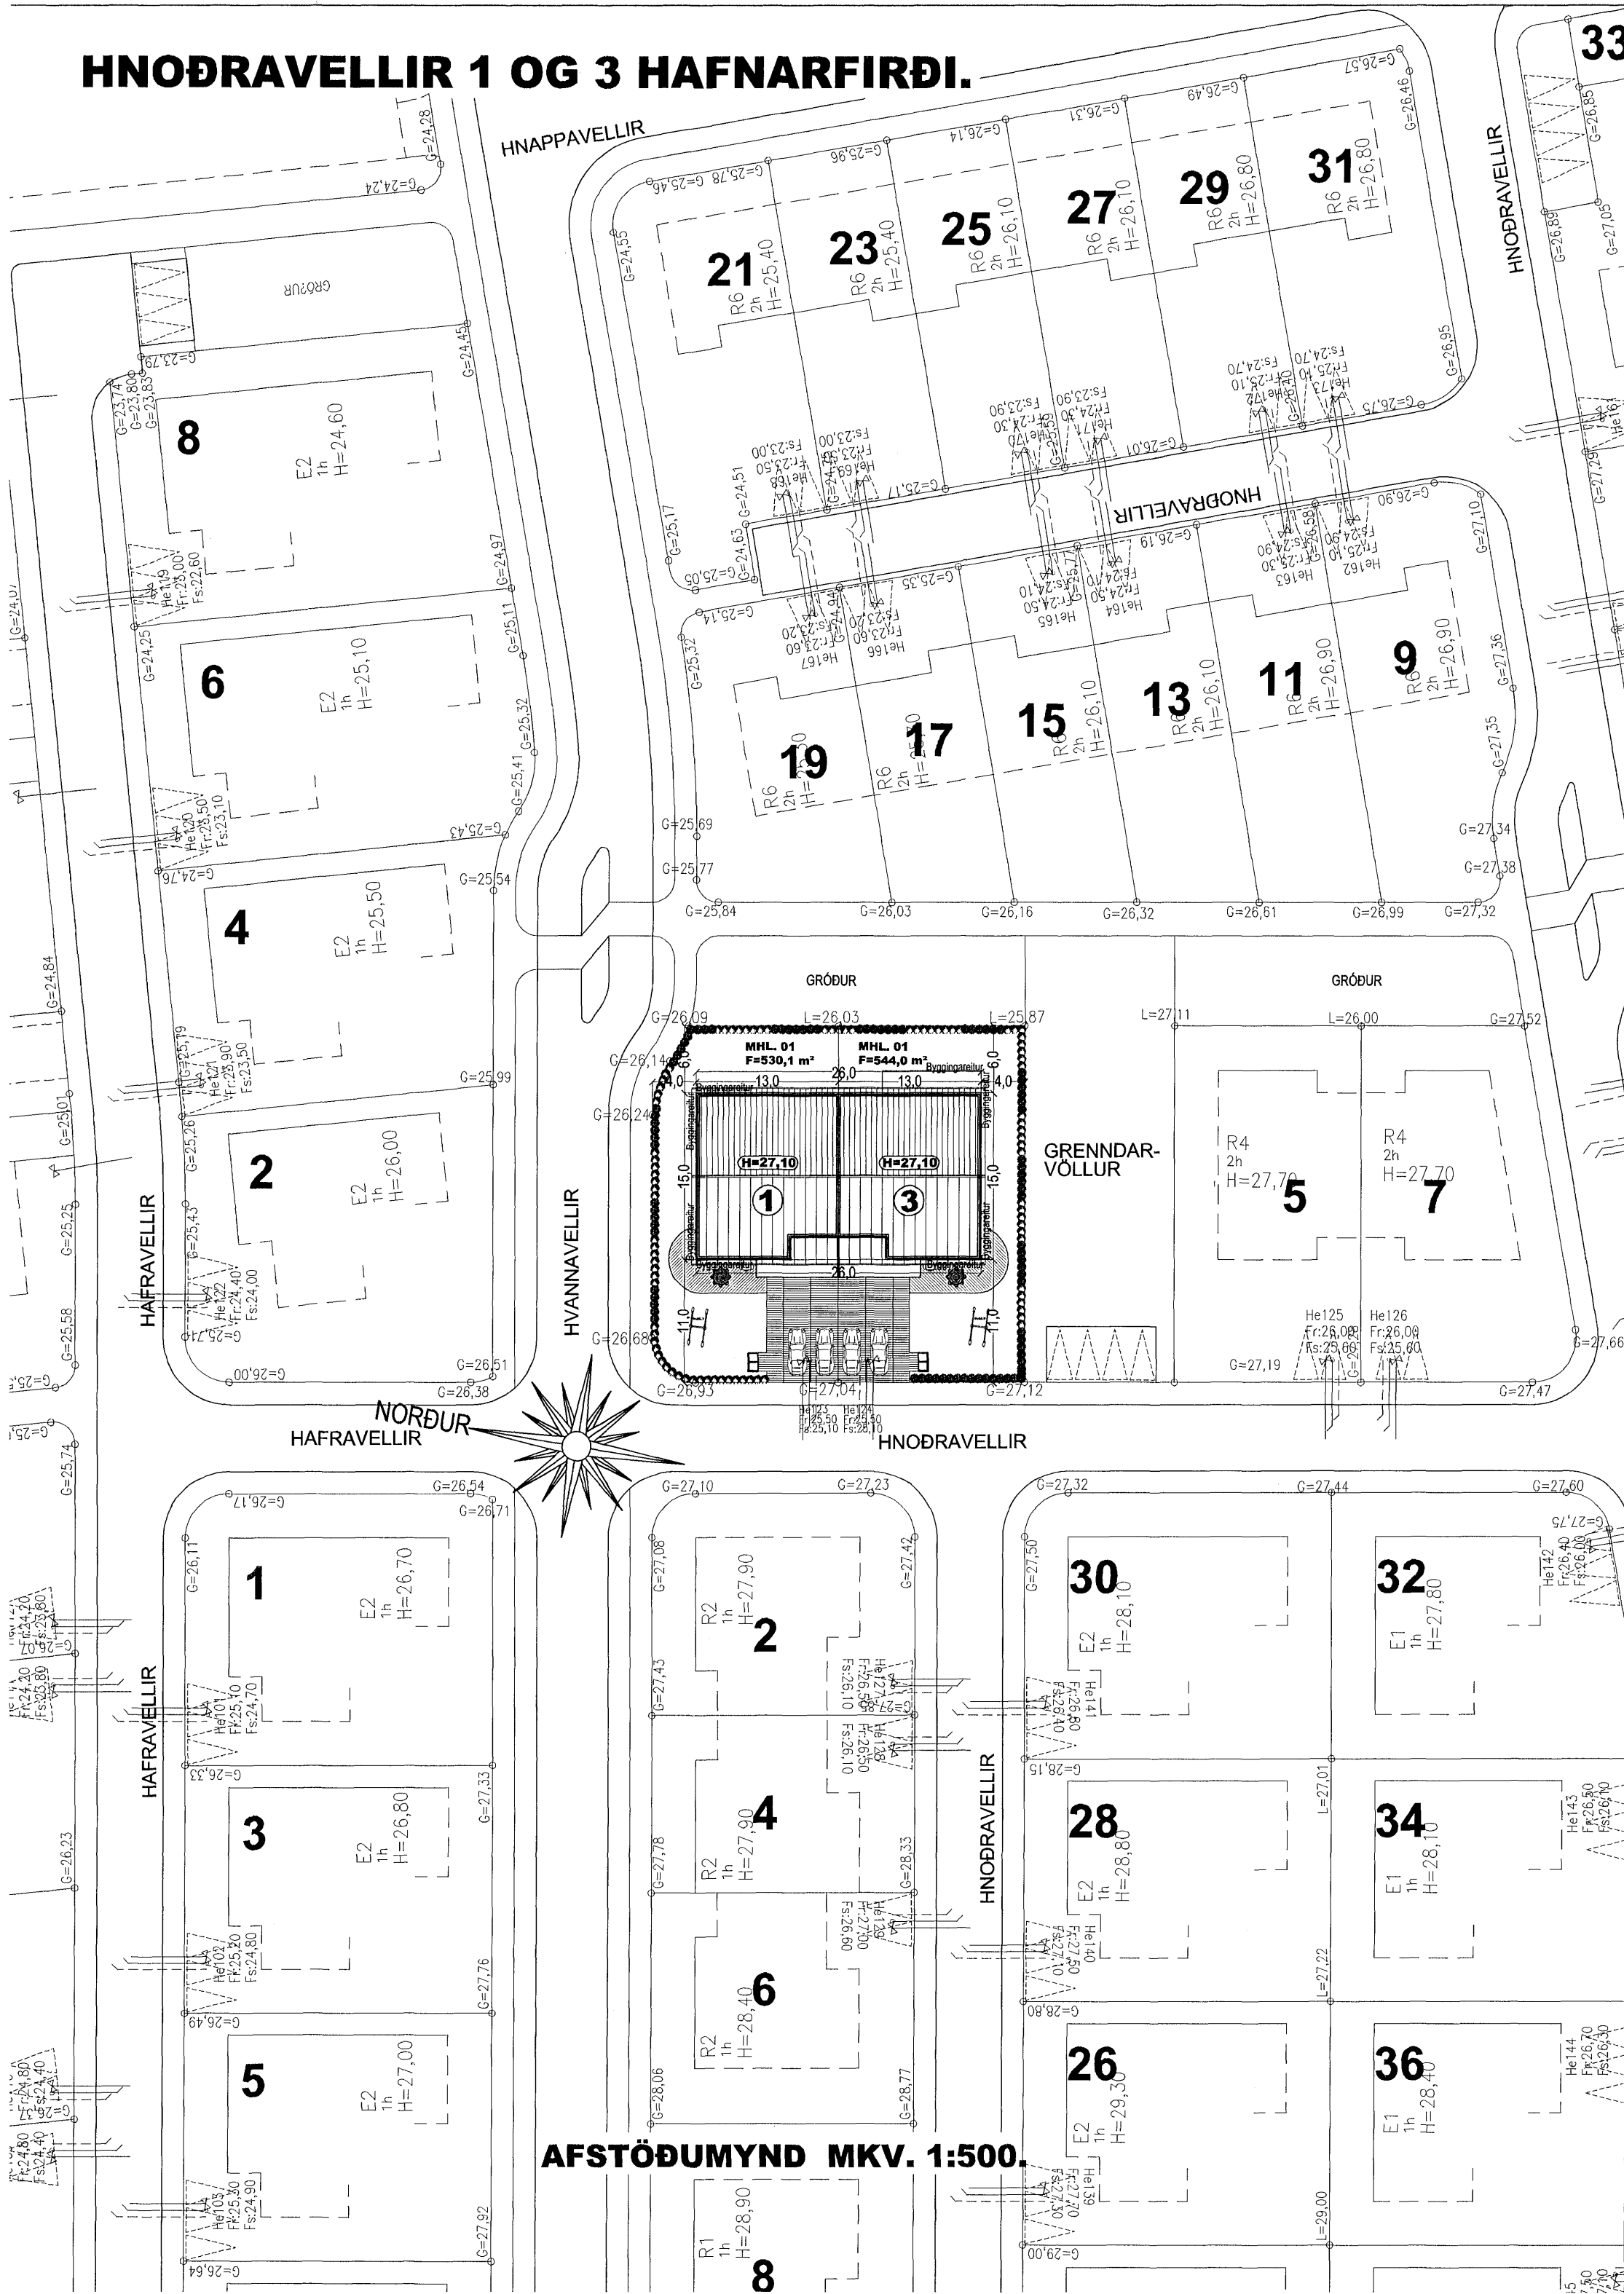


AFSTÖÐUMYND MKV. 1:500.


Samþykkt þann
10 SEP 2008
Byggingafultrúinn í Hafnarfirði
F.h. Jón Sigurðsson

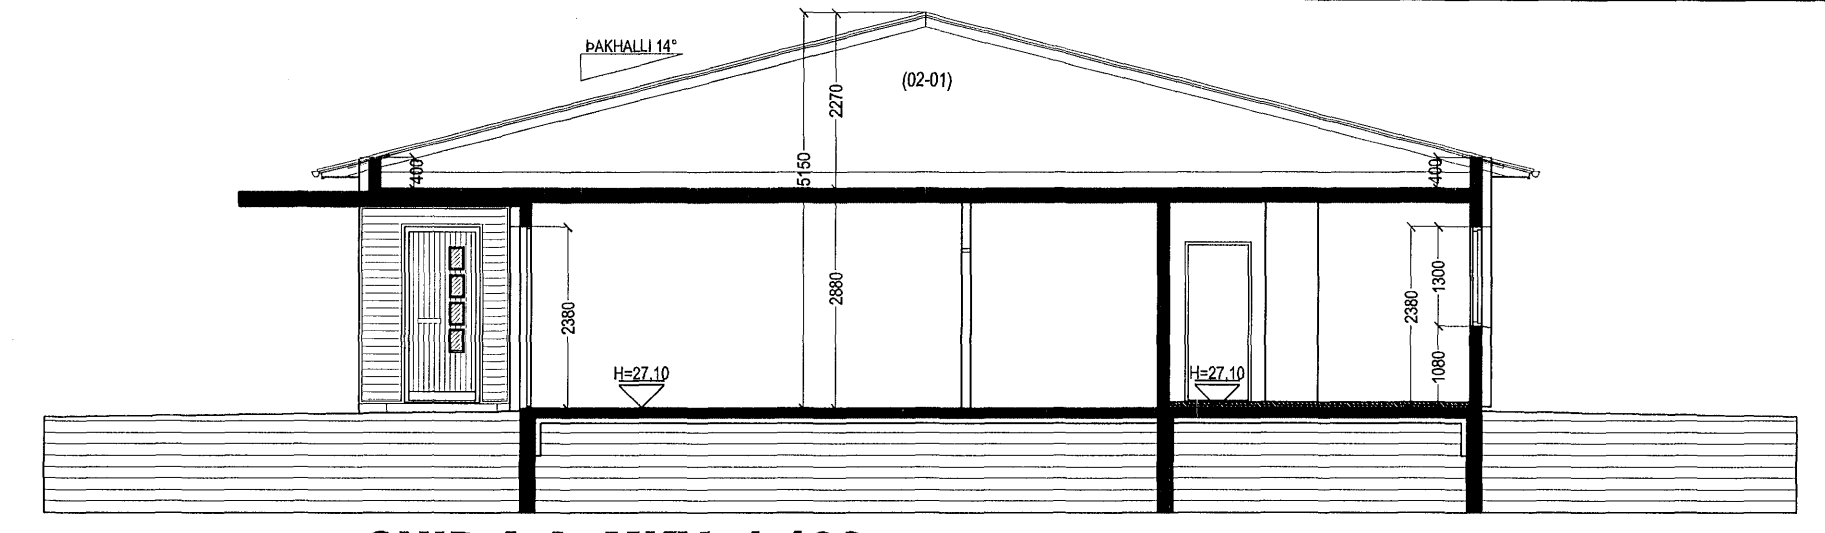

SNID A-A MKV. 1:100.

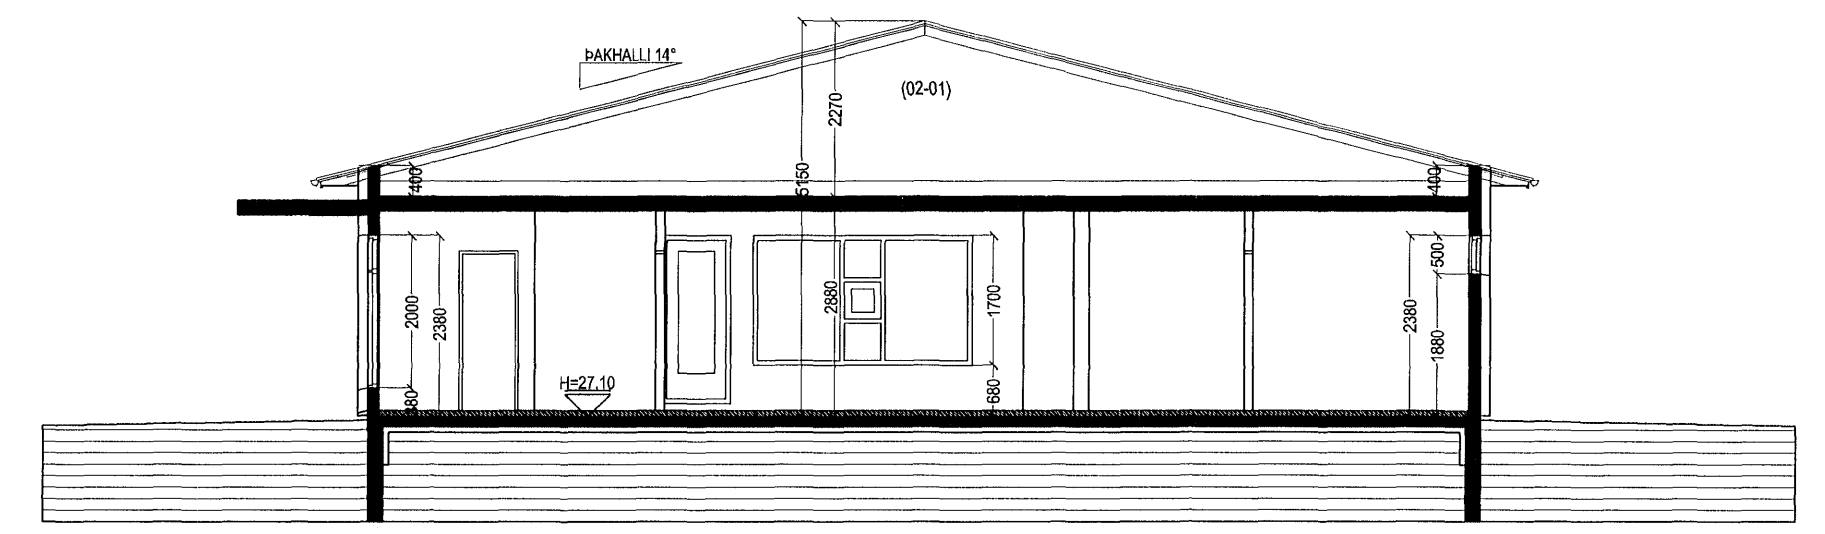

SNID B-B MKV. 1:100.

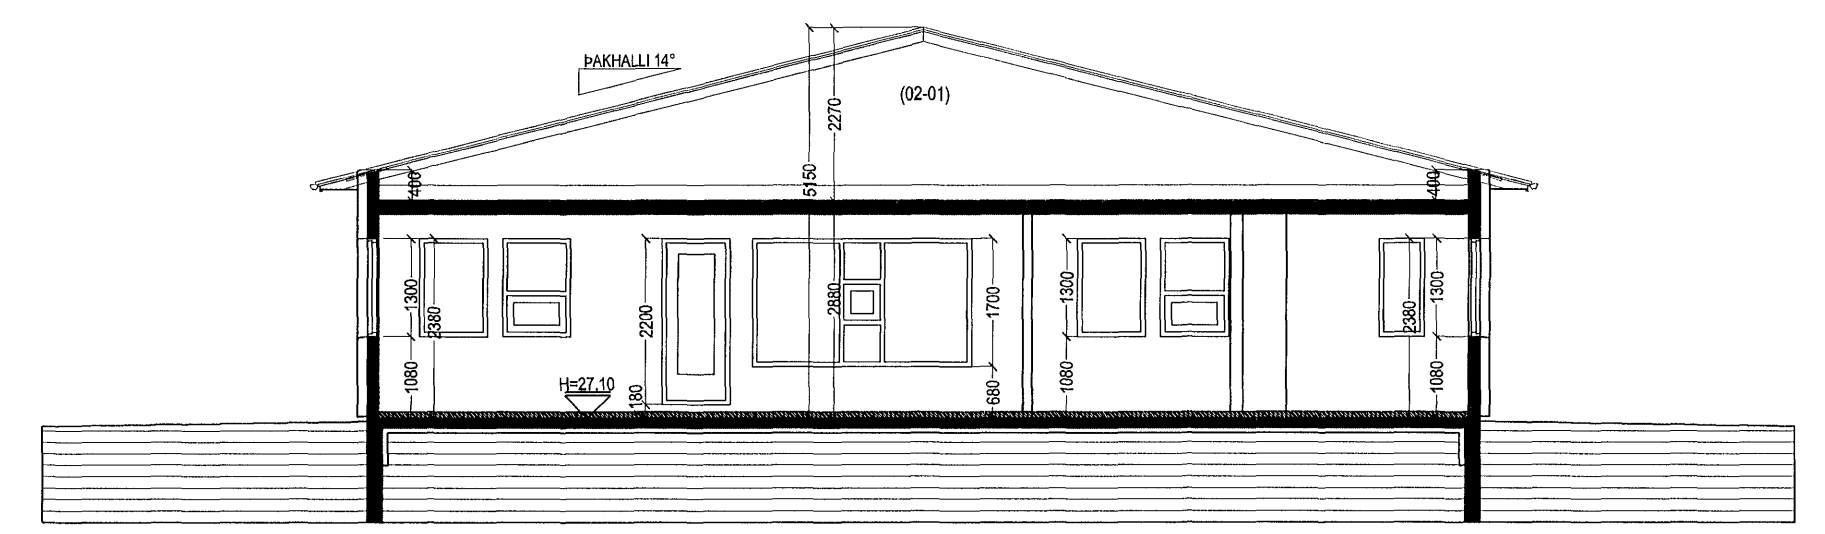

SNID C-C MKV. 1:100.

HNOÐRAVELLIR 1 OG 3 HAFNARFIRÐI.

Sigurður Þorvarðarson byggingafræðingur bfl.
Teiknistofan Strandgötu 11 220 Hafnarfirði.
STH. teiknistofan ehf. kt. 510298-2769. Kt. aðalhönnuðar: 141250-4189.
Sími: 5651510. Netfang: teiknistofan@simnet.is

Skýringar:	Aðaluppdráttur.
Teikning:	Afstöðumynd og sniðmyndir
Mælikvarði:	1 : 100 & 1 : 500.
Undirskrift:	<i>1418 08 Ush</i>
Blað nr: 3 af 4.	Dagsetning: 19 júlí 2008.
Breytt:	