





Samþykkt þann

10 SEP 2008


Byggingafræðingur í Hafnarfirði
F.h. Jón Sigurðsson

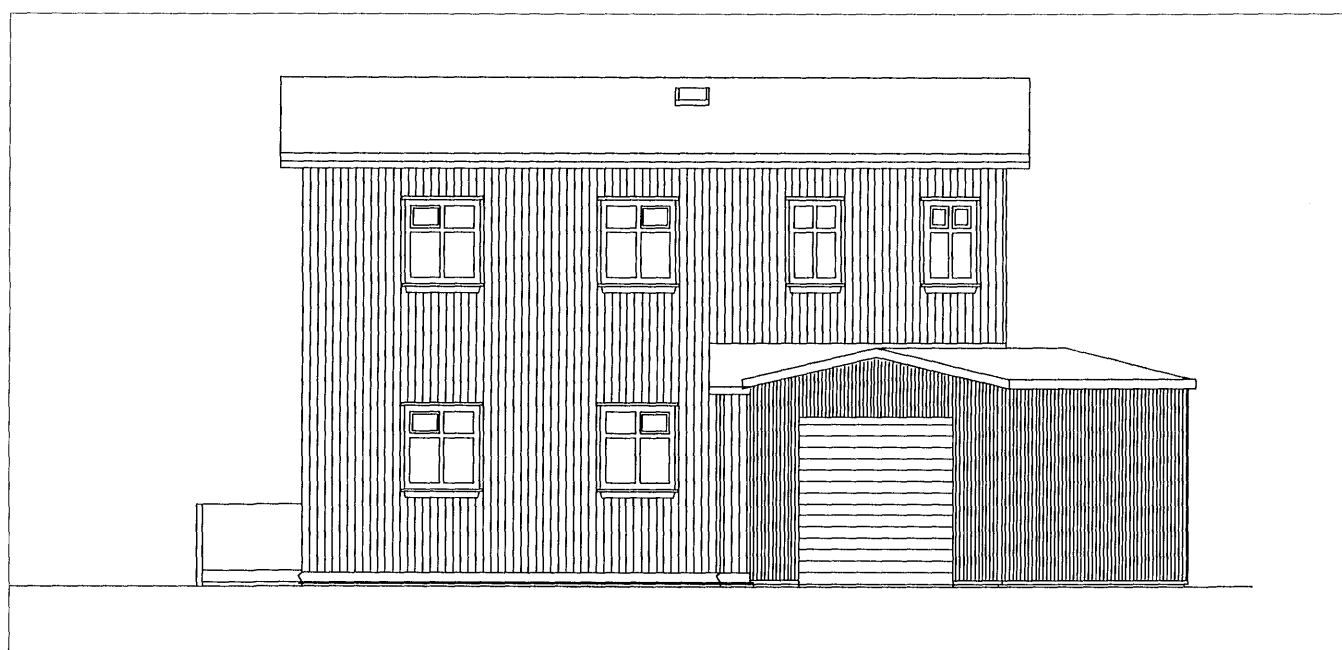


útlit til norðurs, að Hellisgötu, 1:100

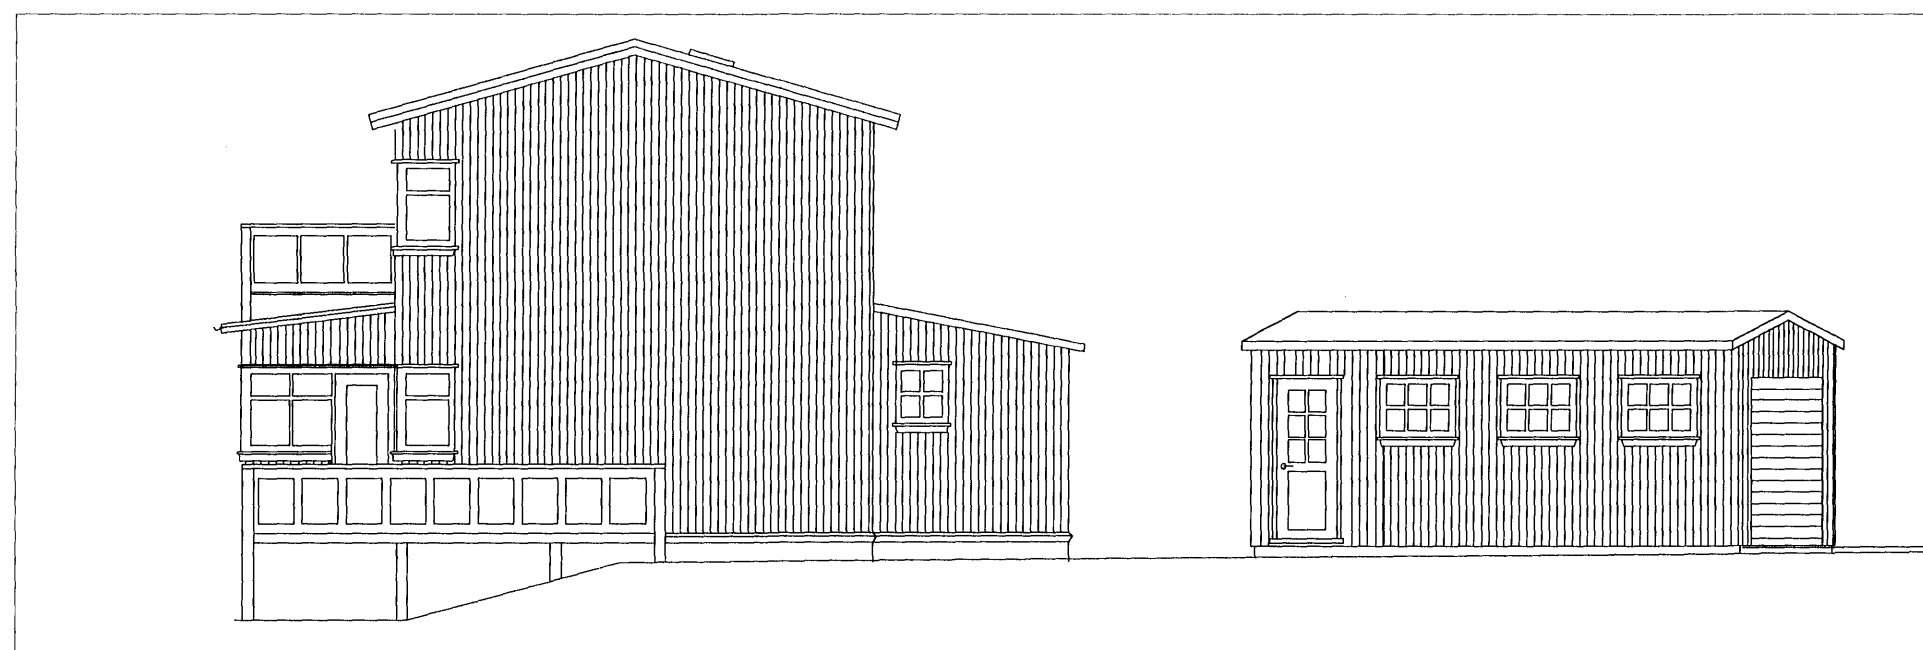


útlit til austurs 1:100

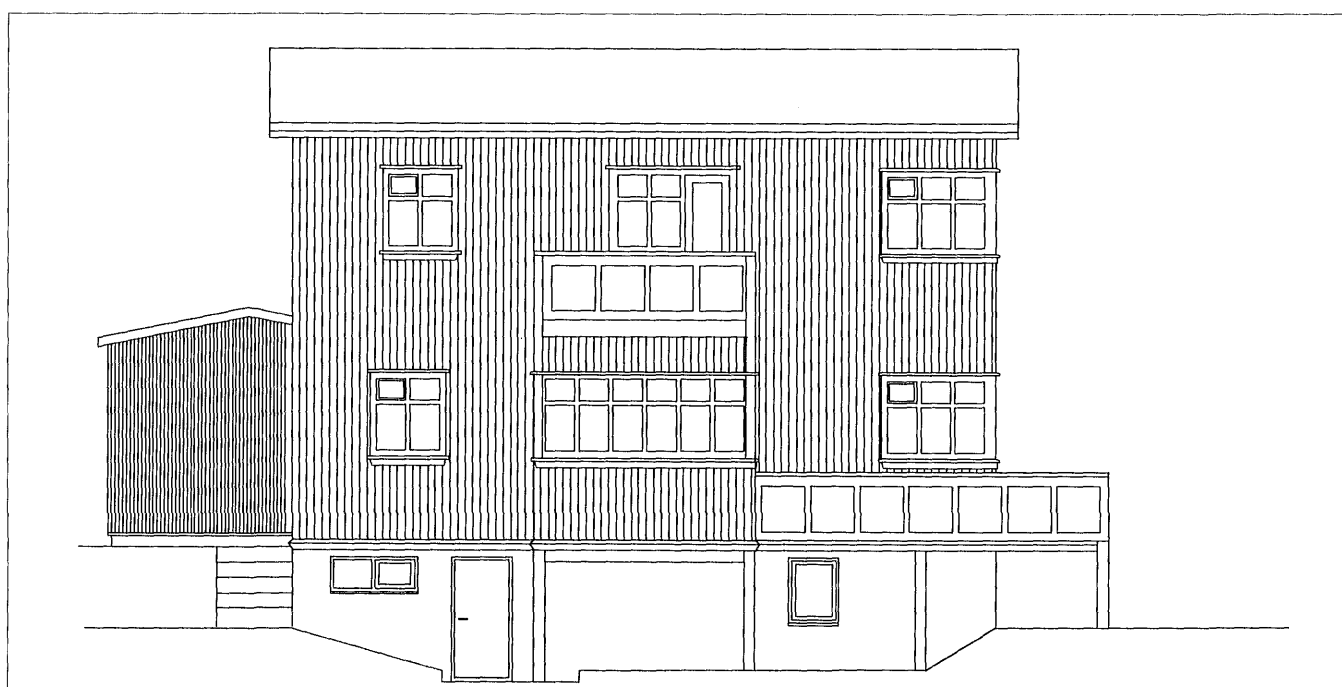


útlit til suðurs 1:100

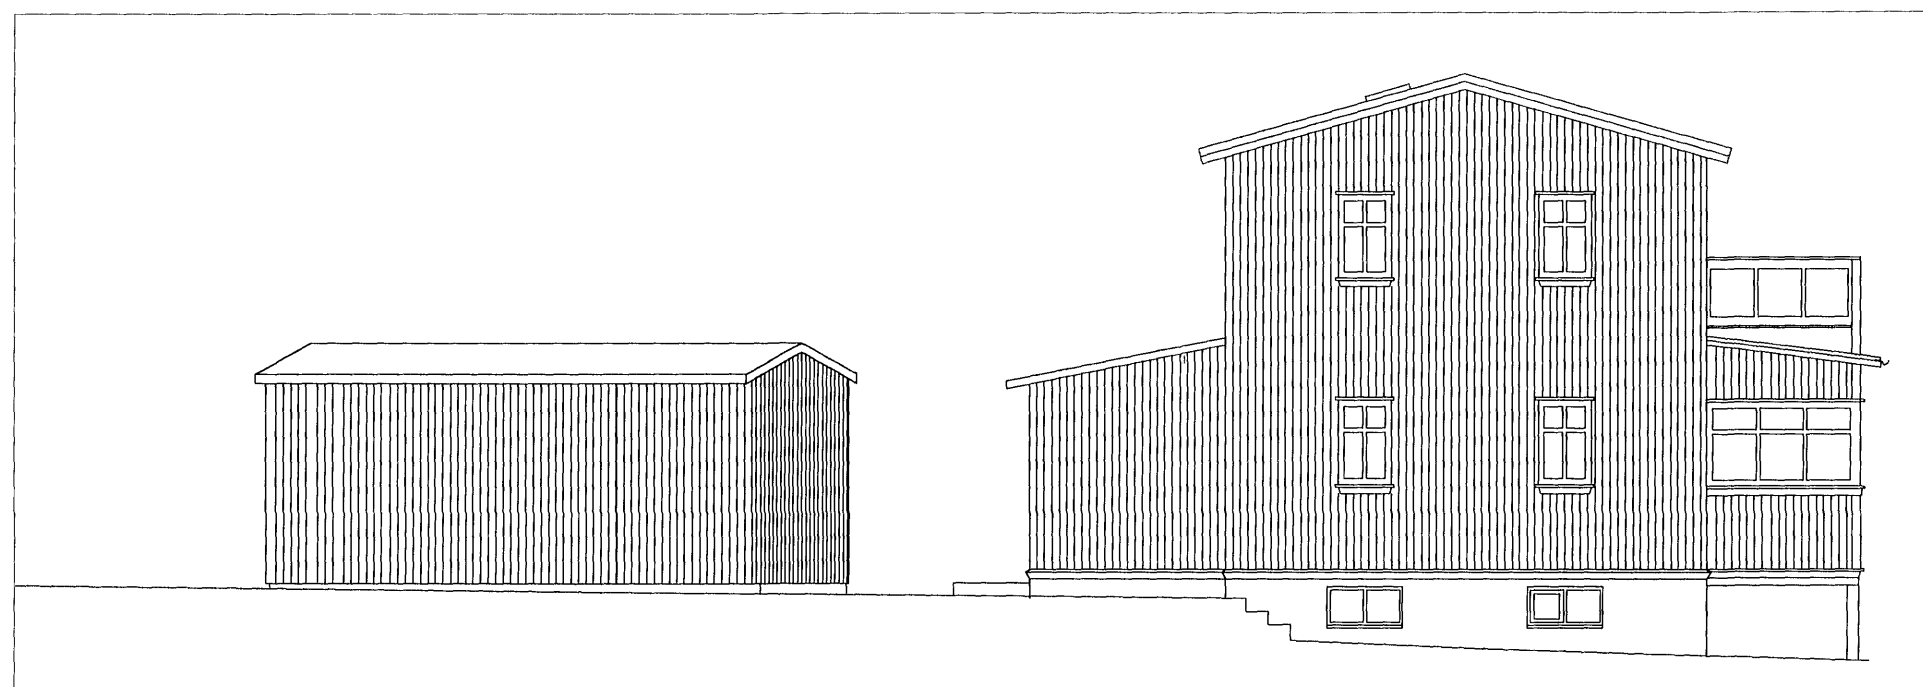


útlit til vesturs 1:100

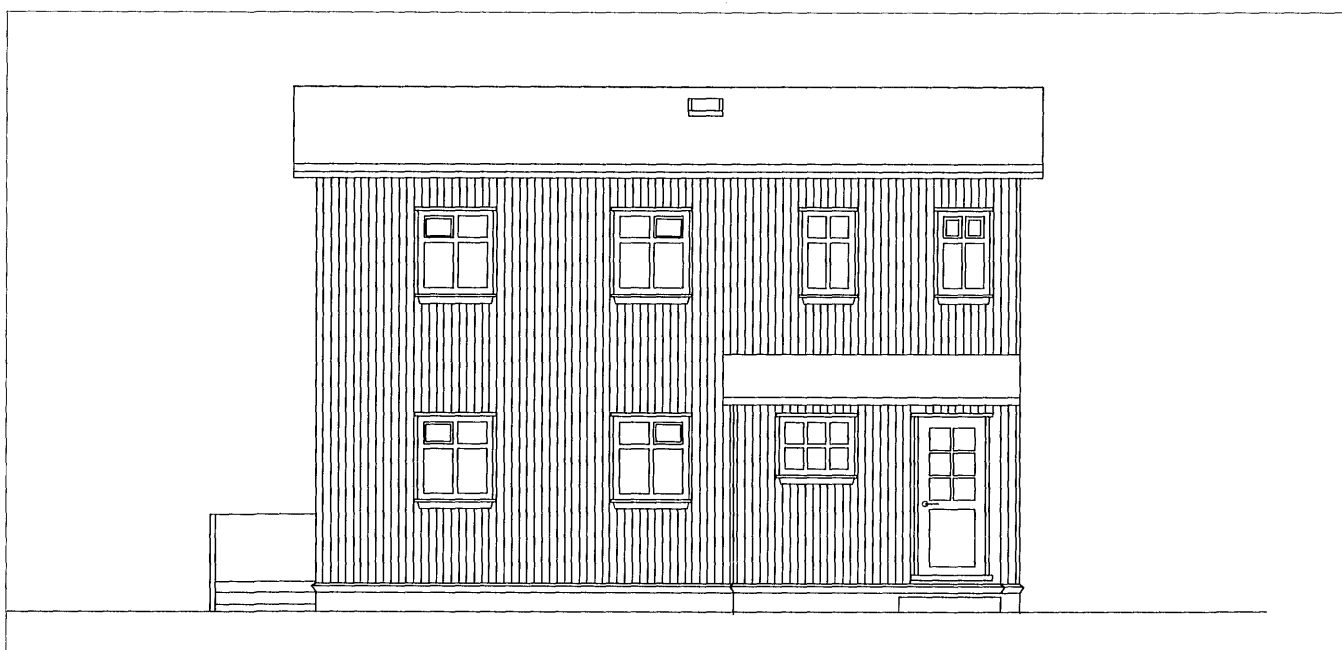


útlit; nýtt anddyri til norðurs 1:100

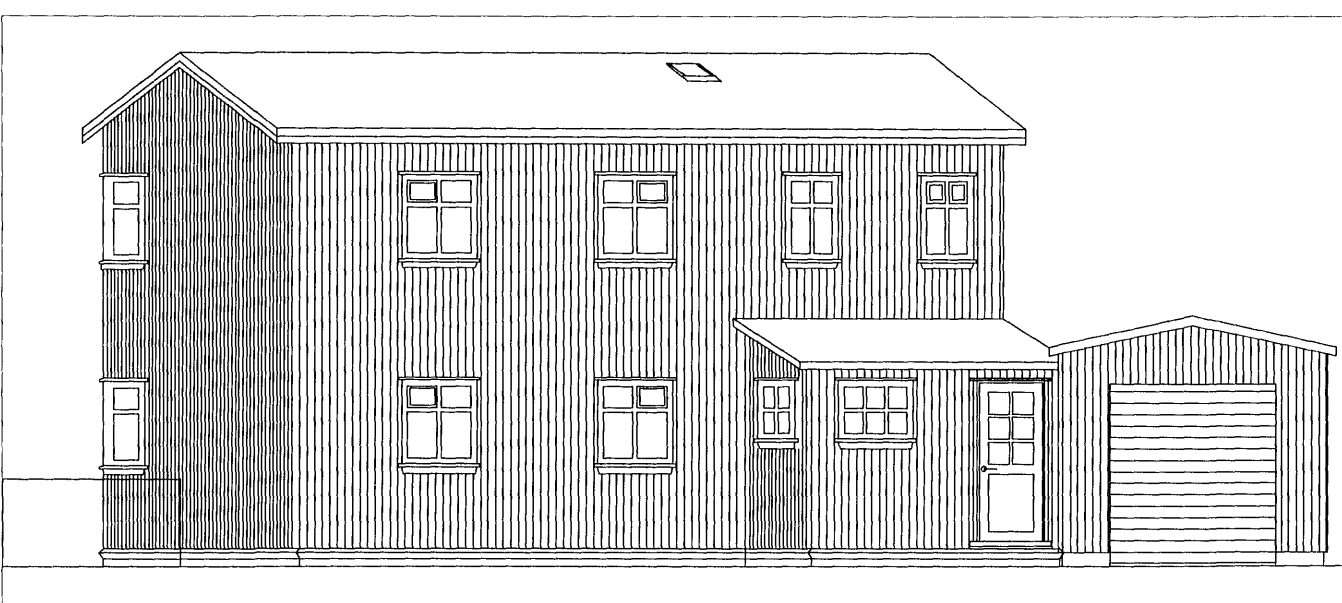


útlit samsíða Hellisgötu, 1:100

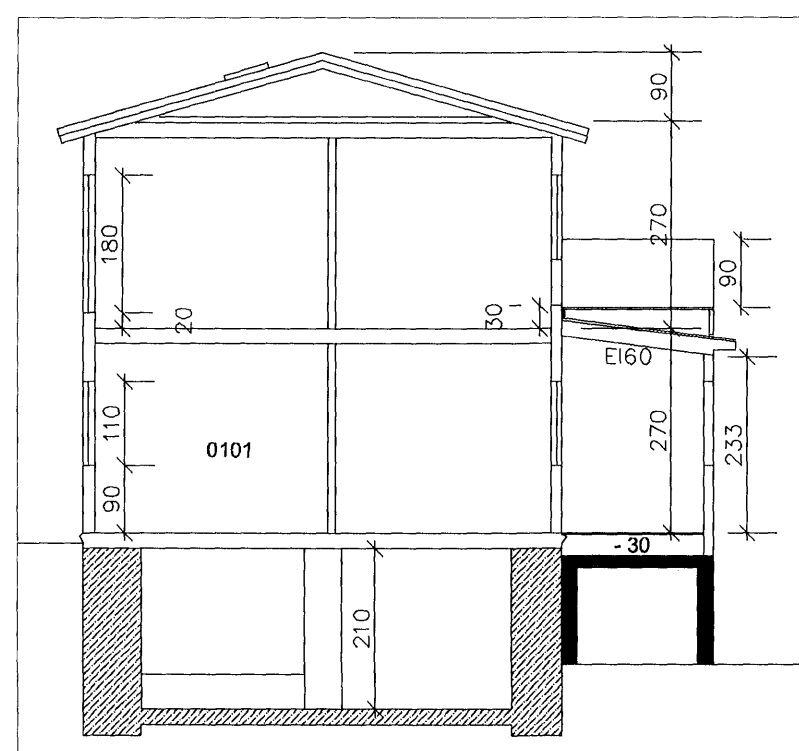

skurður a-a 1:100

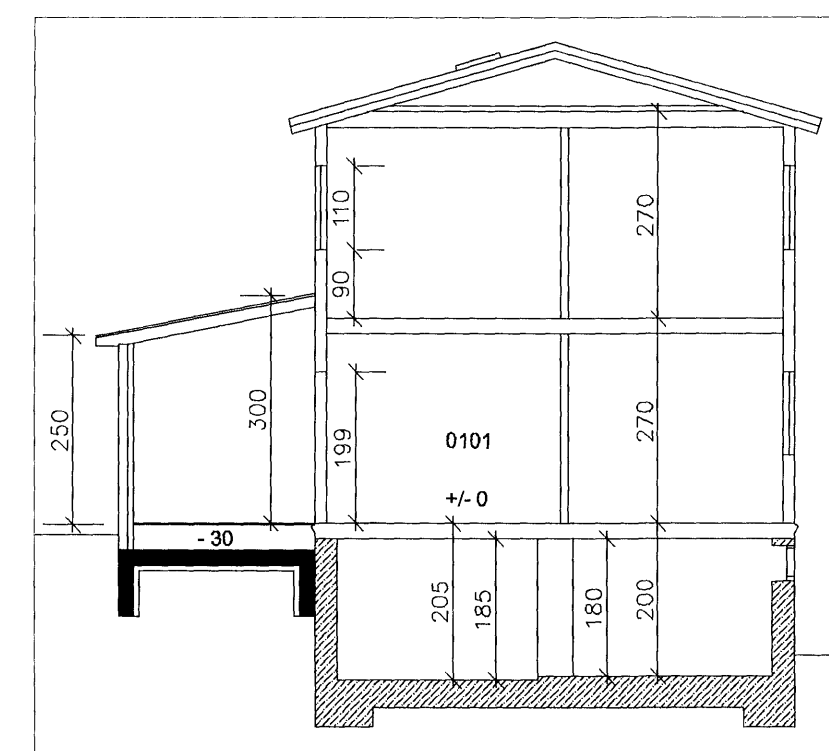

skurður b-b 1:100

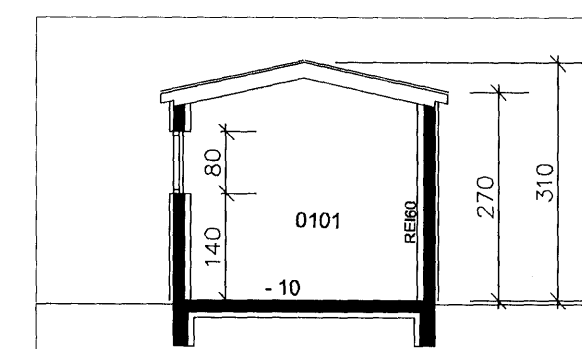

skurður c-c 1:100

28.6.2008: leiðrétting á hæðarsetningu gólfkóta.

19.06.2007 Lagfæringar; nýtt útlit til norðurs og brunavarnir í nýrri útbýggingu stofu.

gunnhildur gunnarsdóttir ma, arkitekt
hellisgata 16, 220 hafnarforður
sími 555 2850, gsm 698 2850
borealis@centrum.is

verkhelti	verknúmer
Hellisgata 7	03-616
helti teikningar	númer
Útlit - sneiðingar	A-102
dags. teiknað af:	yfirfarir:
10.04.2007 gg	
skrárhelti	1:100
hellisg7.dwg	