





Samþykkt þann

10 SEP 2008


Byggingafulltrúi i Hafnarfirði
F.h. Jon Sigurðsson

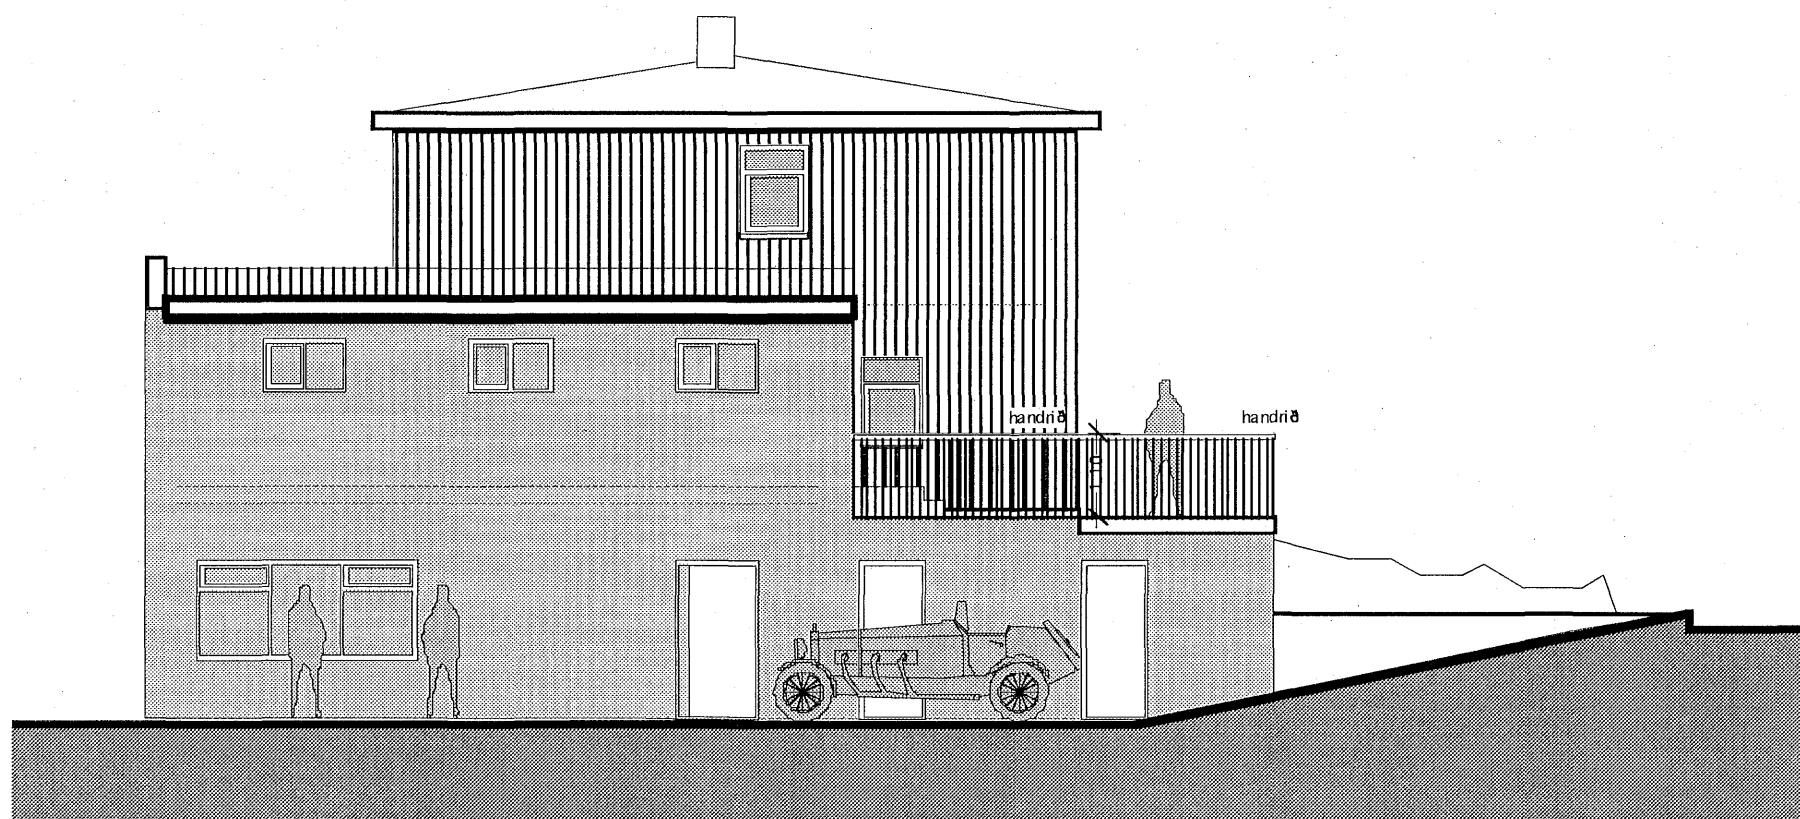



AUSTURHLIÐ

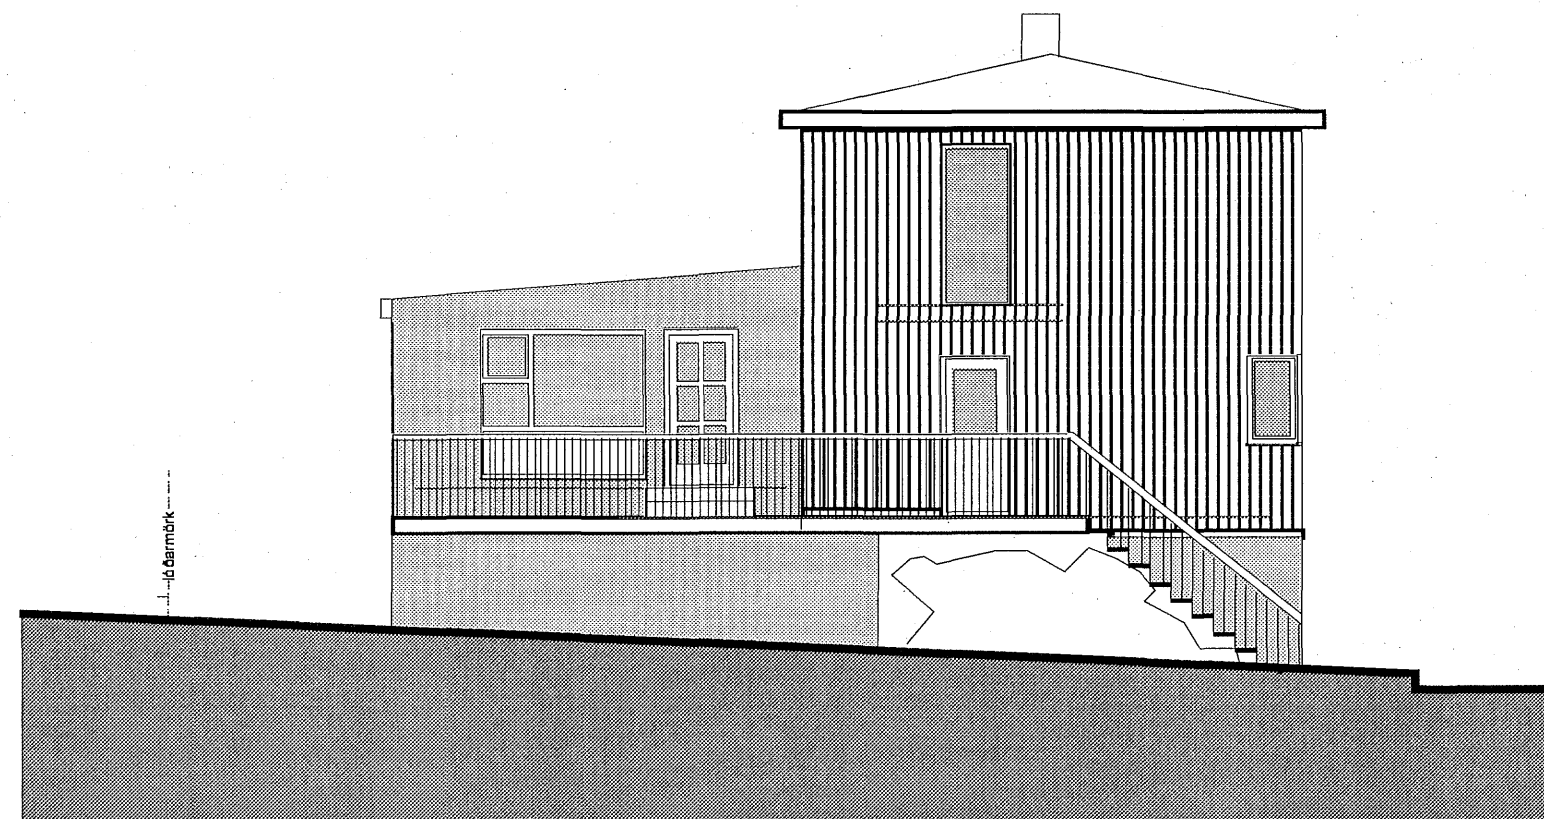


NORÐURHLIÐ

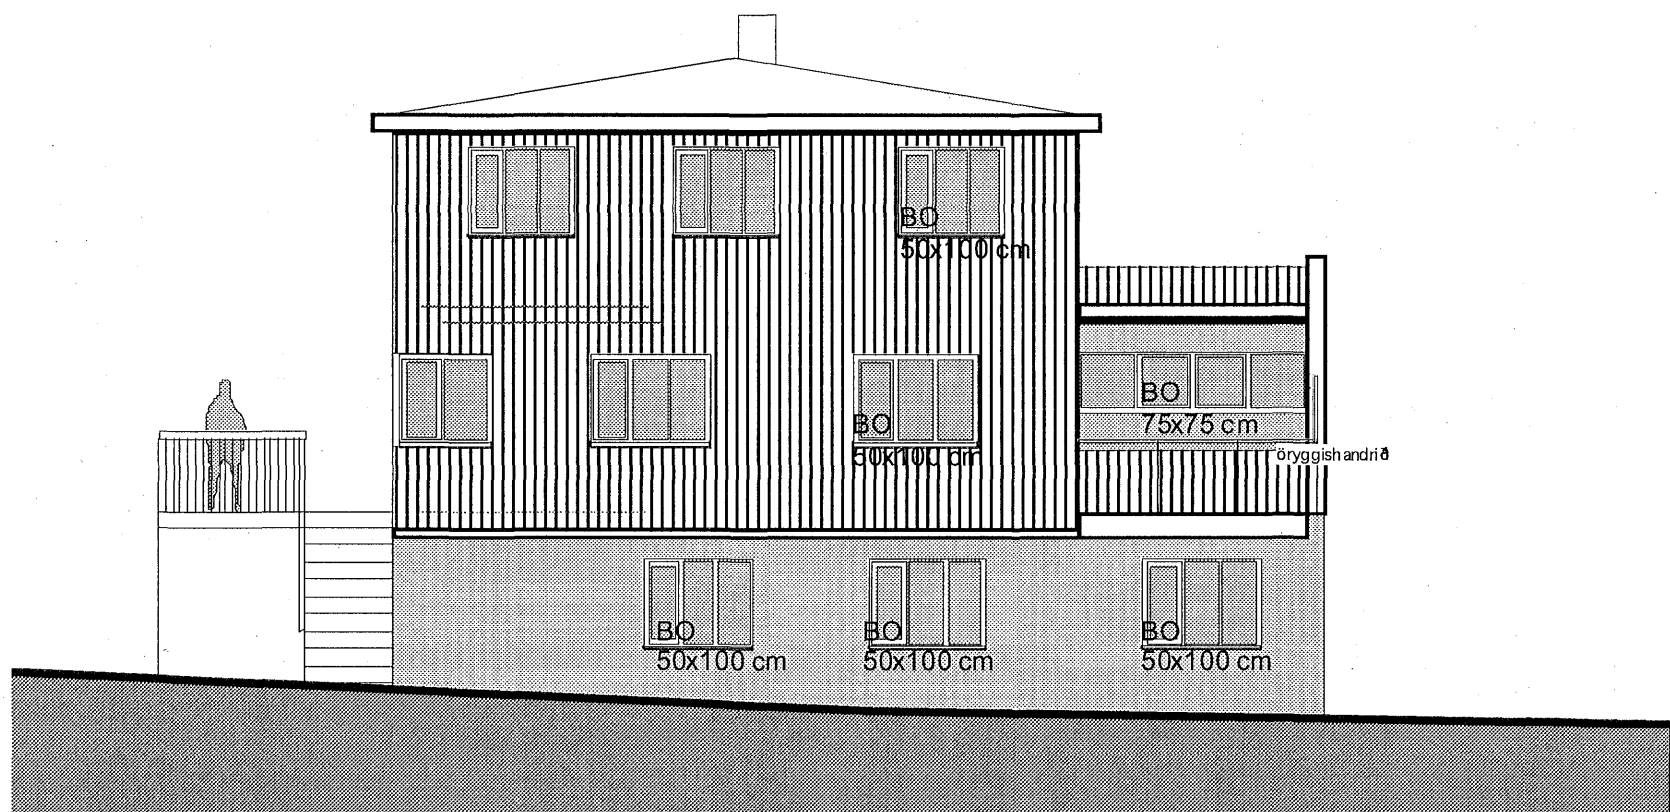

VESTURHLIÐ

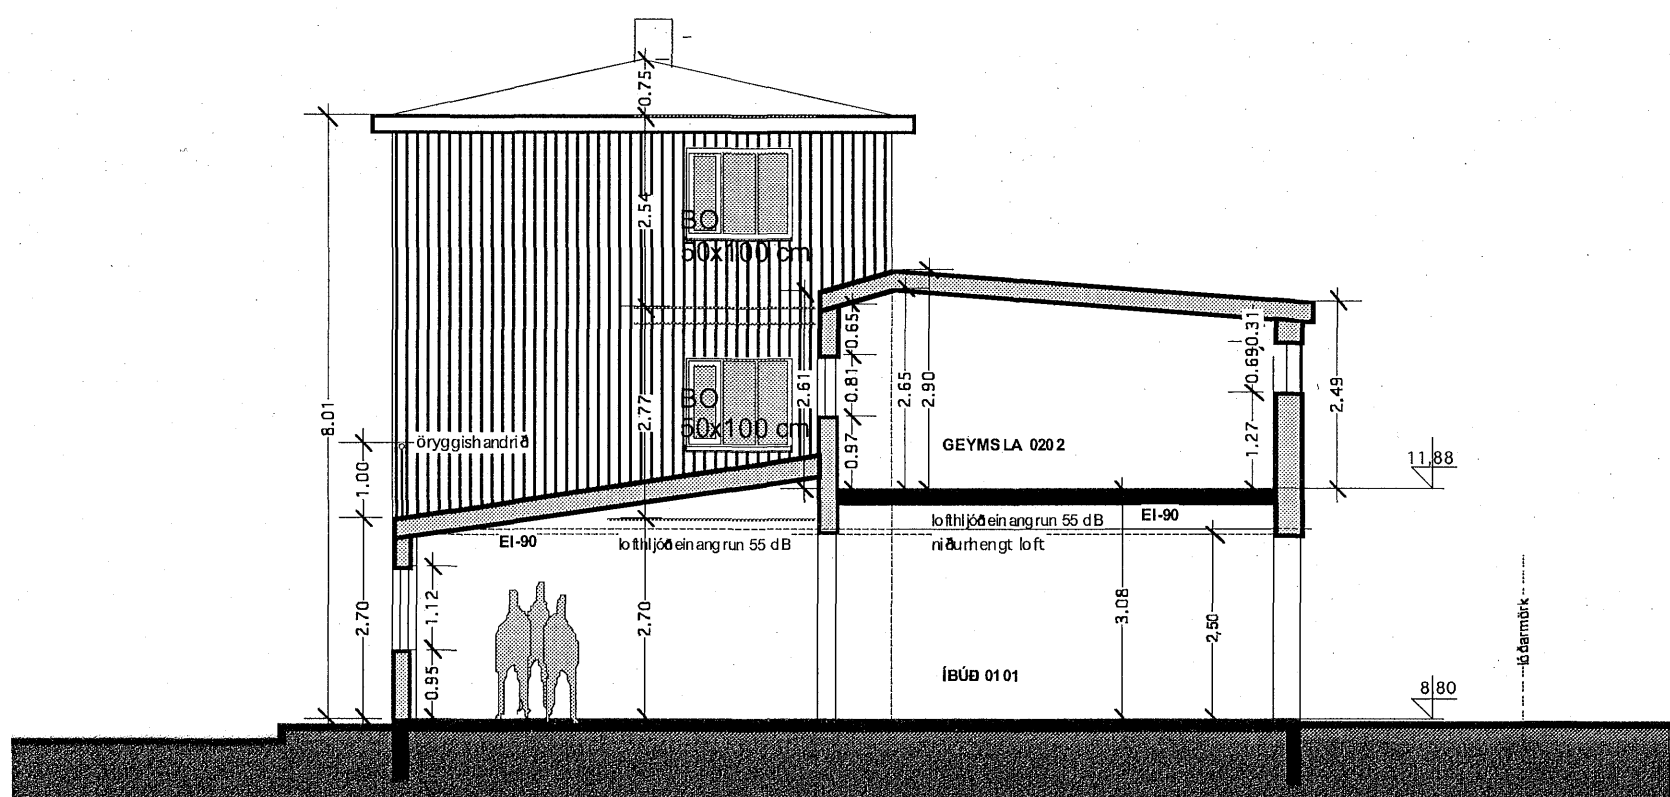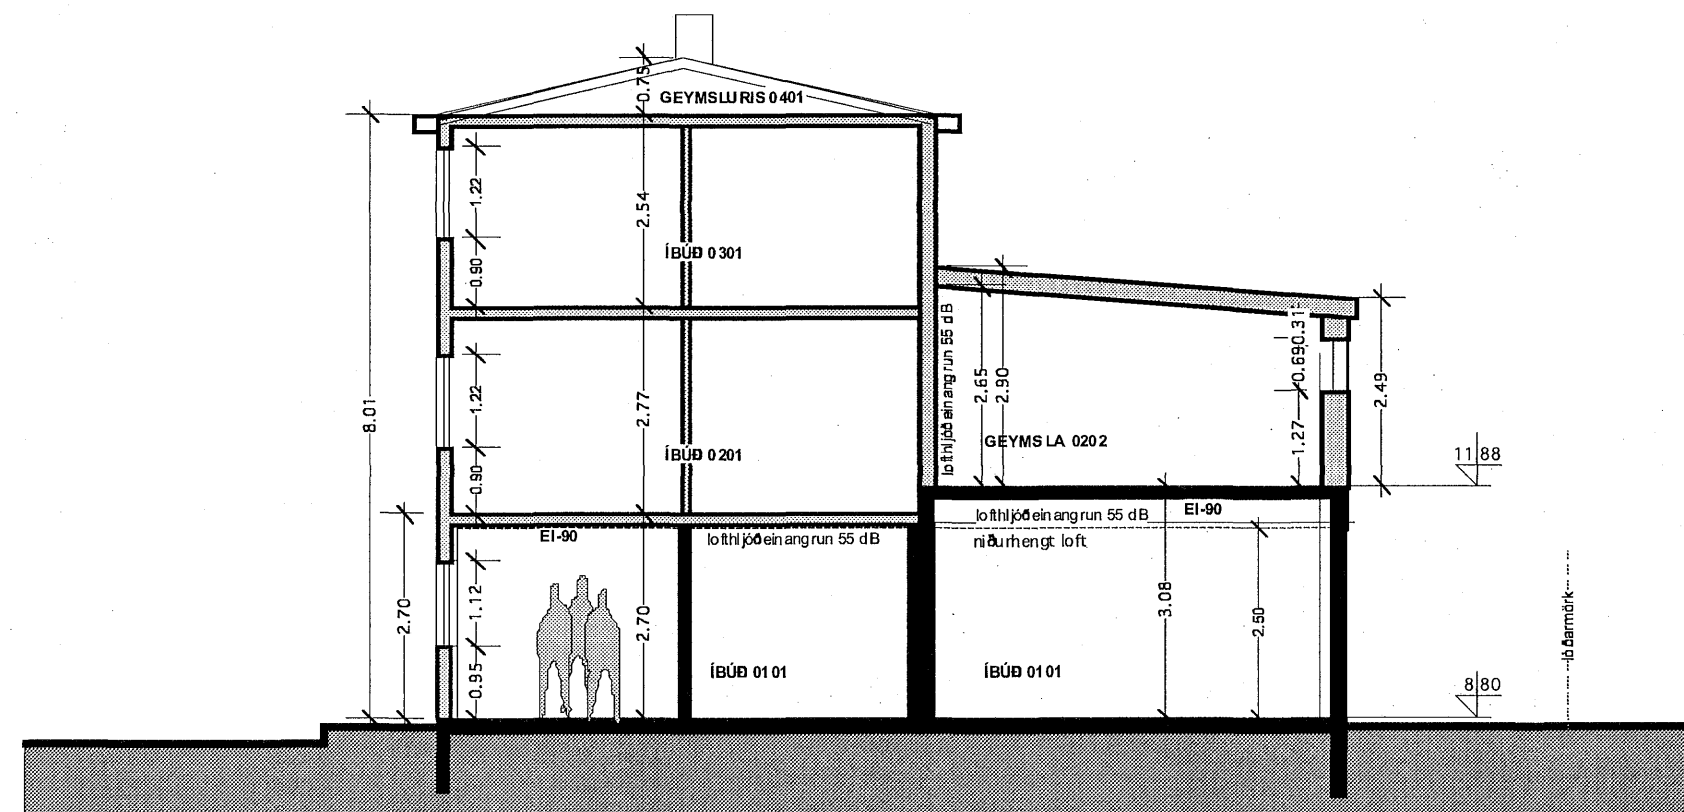

SUÐURHLIÐ / SKURÐUR A-A

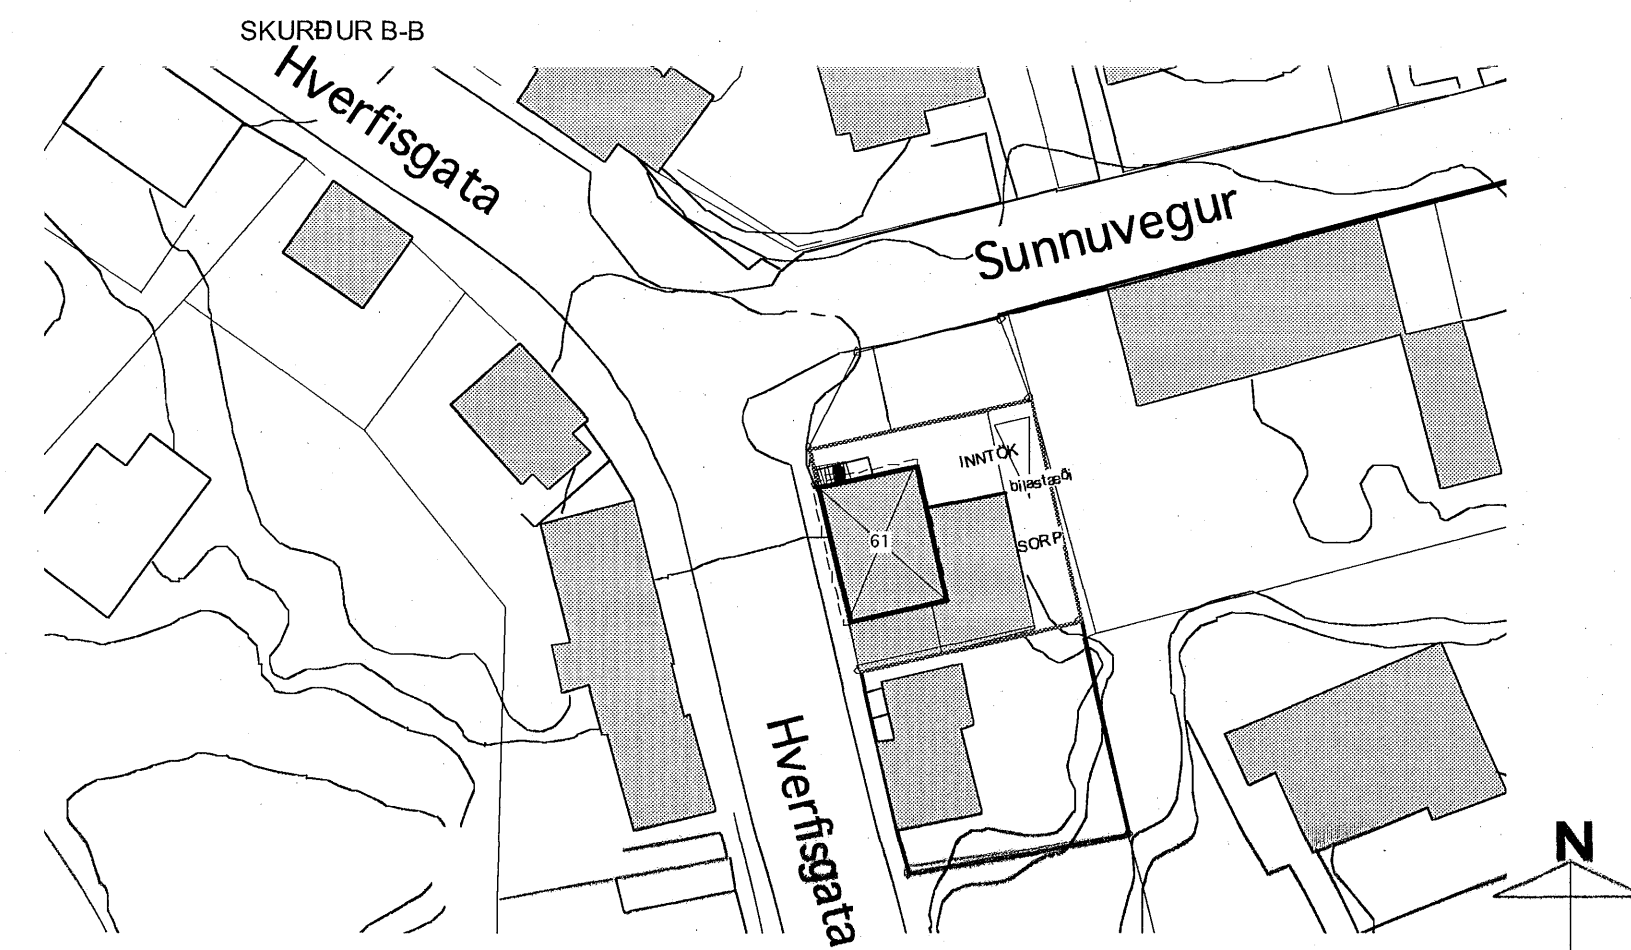

AFSTÖBUMYND 1:500

Hverfisgata 61, Hafn.

breyting á núverandi húsi -
hlíðar / skurðir / afstöðumynd

A2

Öll mál athugist á staðnum

TEIKN:

M: 1:100


DAGS: "06-03-17

NR:

BREYTT: "06-04-12 "06-04-26 "06-05-19 "06-07-28 "06-08-10

"06-08-15 "06-12-15 "07-12-13 (skurður ofl.) "08-08-29 (tröppur)

SKIPULAGS- ARKITEKTA- OG VERKFRÆÐISTOFAN EHF

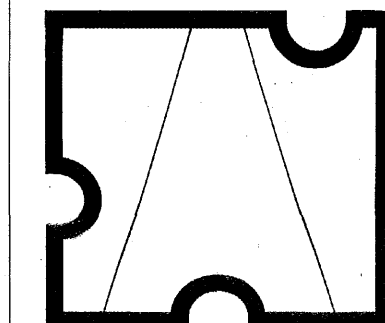

Garðastræti 17
101 Reykjavík
sími: 561-6577
fax : 561-6571
skipark@skipark.is
70 1204-0900

GESTUR ÓLAFSSON
ARKITEKT OG SKIPULAGSFRÆÐINGUR
08 1241-4489