




GRUNNMYND, 2. HÆÐ

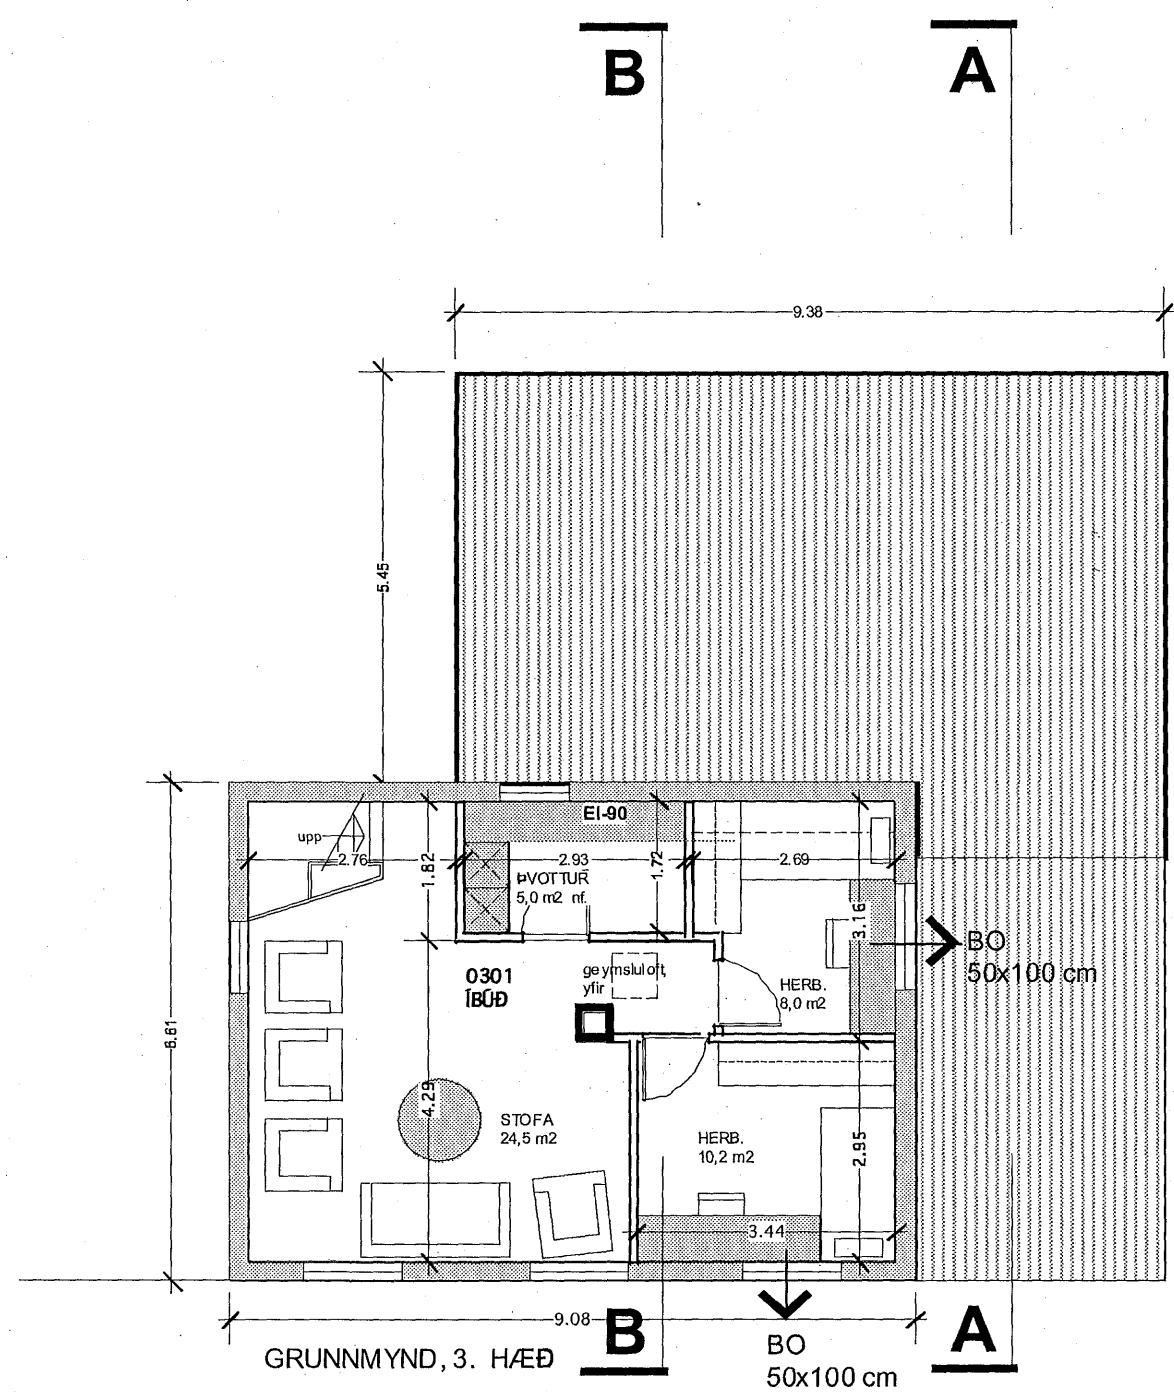

GRUNNMYND, 3. HÆÐ

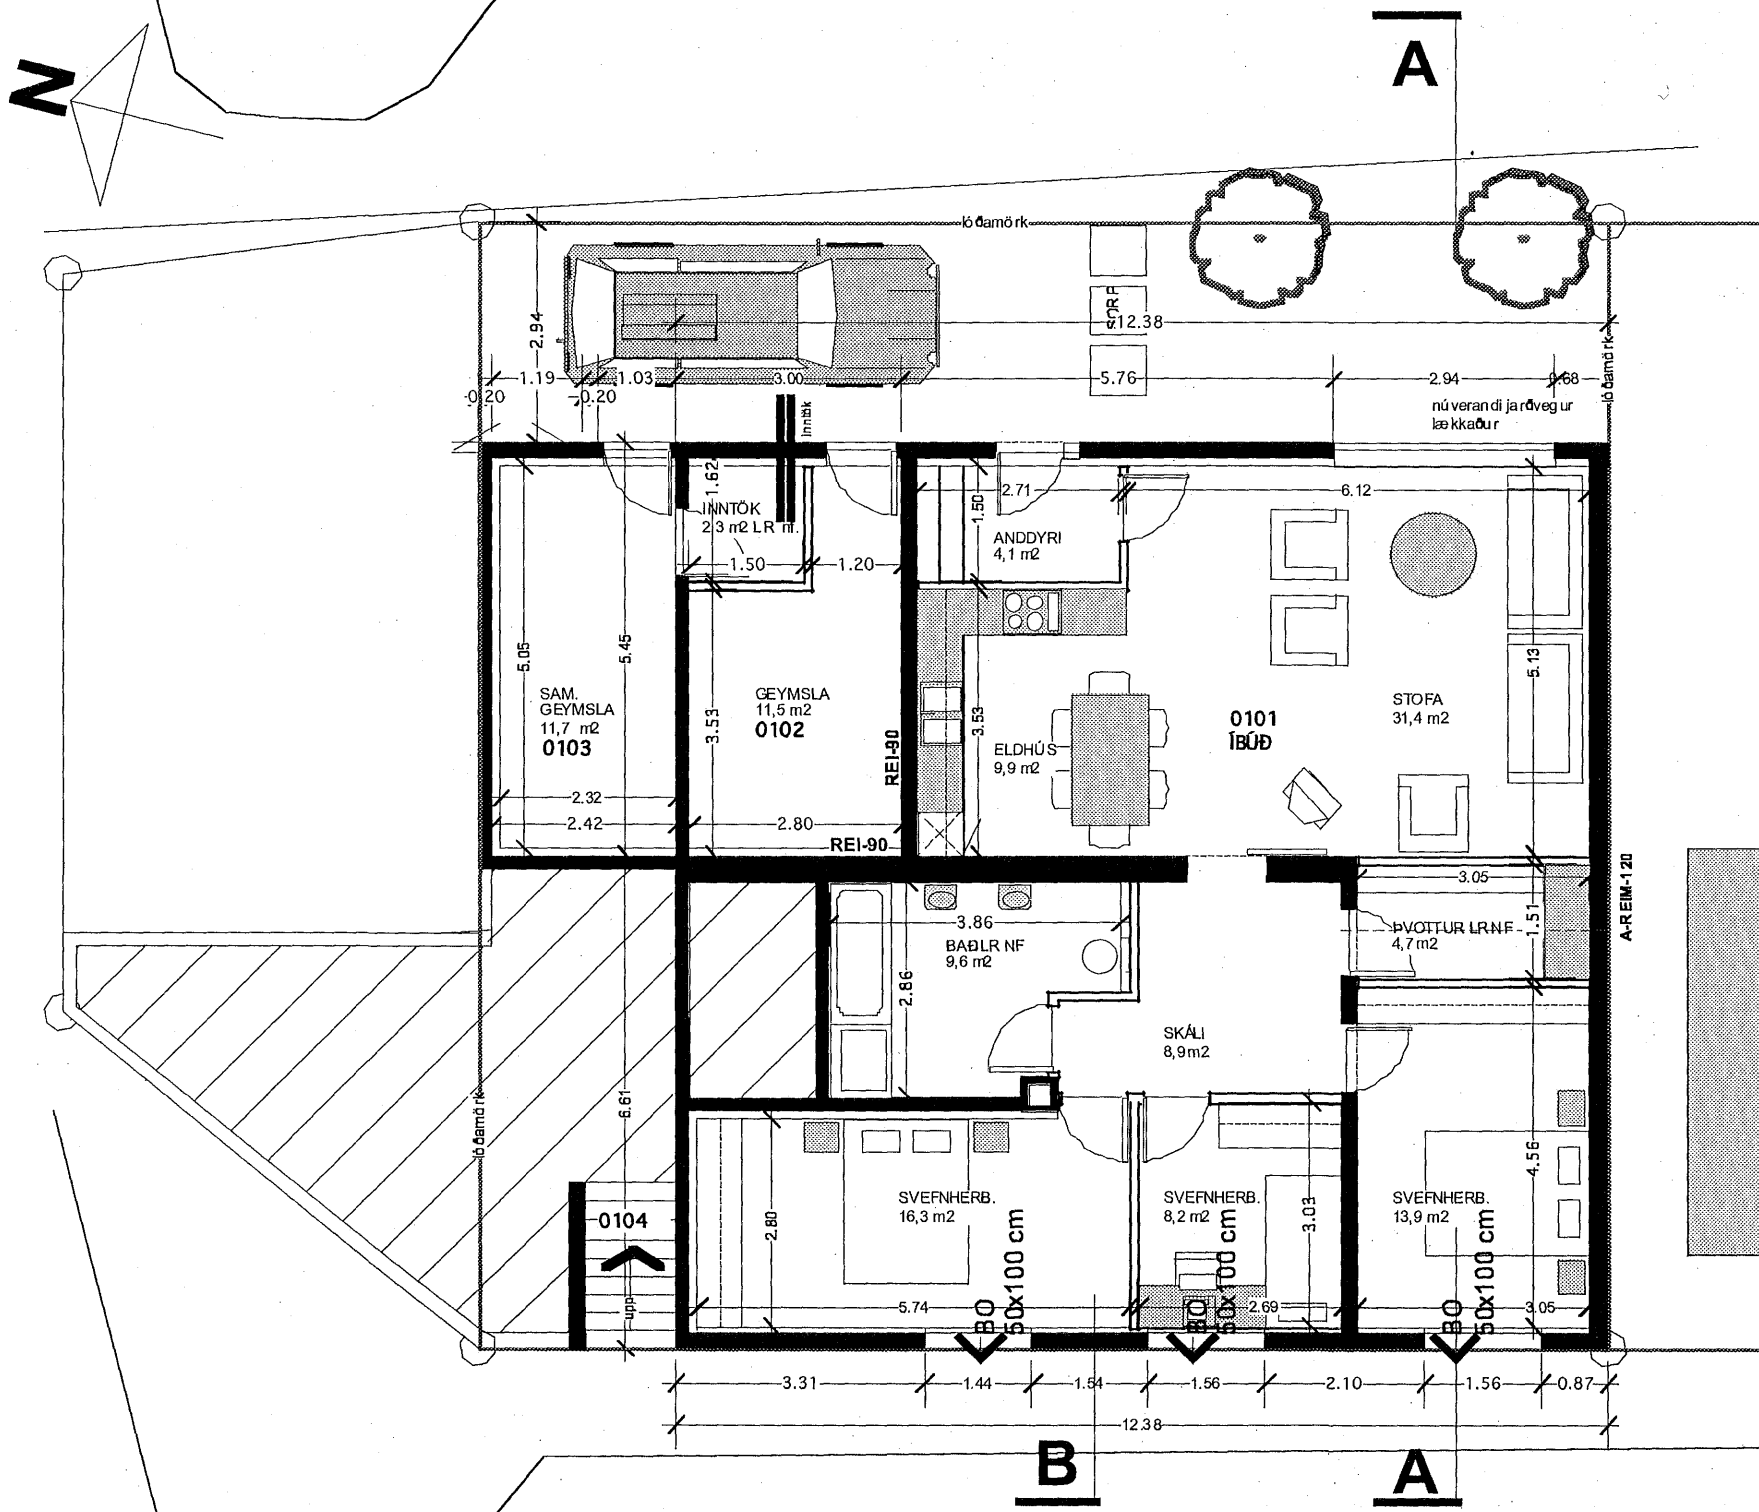

GRUNNMYND, 1. HÆÐ

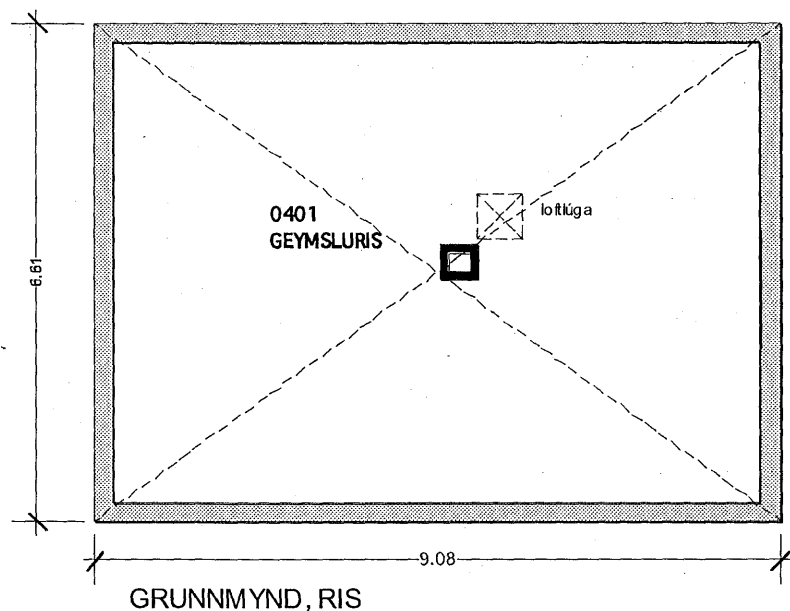

GRUNNMYND, RIS

Samþykkt þann
10 SEP 2008
Byggingafulltrúi i Hafnarfirði
Eh. Jón Sigurðsson

BYGGINGARLÝSING

Samþykktar teikningar voru ekki til nema af hluta hússins þannig að erlitt er að gera græn fyrir eldri breytingum.

Húsið er klætt að utan með stáfi. Breytingar innanhúss eru að verulegu leyli gerðar úr timbri, gleri og steinulareinangrun. Geymslur, inntaksrými og stígi á norðurlíð eru sleppt. Tvöfalt einangrunargler er í öllum gluggum.

Handrið eru úr stáli og timbri. Þí milli plára er 100mm eða minna.

Öll lokað rými eru loftfræst út.

Hverfisgata 61, Hafn.
breyting á núverandi húsi -
grunnmyndir

A1

Öll mál athugist á staðnum

TEIKN:	
M:	1:100
DAGS:	"06-03-17
NR:	
BREYTT:	"06-04-12 "06-04-26 "06-05-19 "06-07-28 "06-08-10 "06-08-15 "06-12-14 "07-12-13 (skurður o.fl.) "08-08-29 (tröppur)

**SKIPULAGS- ARKITEKTA- OG
VERKFRÆÐISTOFAN EHF**

Garðastræti 17
101 Reykjavík
sími: 561-6577
fax: 561-6571
skipark@skipark.is
70 1294 6908

GESTUR ÓLAFSSON
ARKITEKT OG SKIPULAGSFRÆÐINGUR
08 1241-4499

Gestur Ólafsson