


HNOÐRAVELLIR 1 OG 3 HAFNARFIRÐI.




Samþykkt þann

10 SEP 2008

Byggingafræðingur í Hafnarfirði
F.h. Jón Sigurðsson

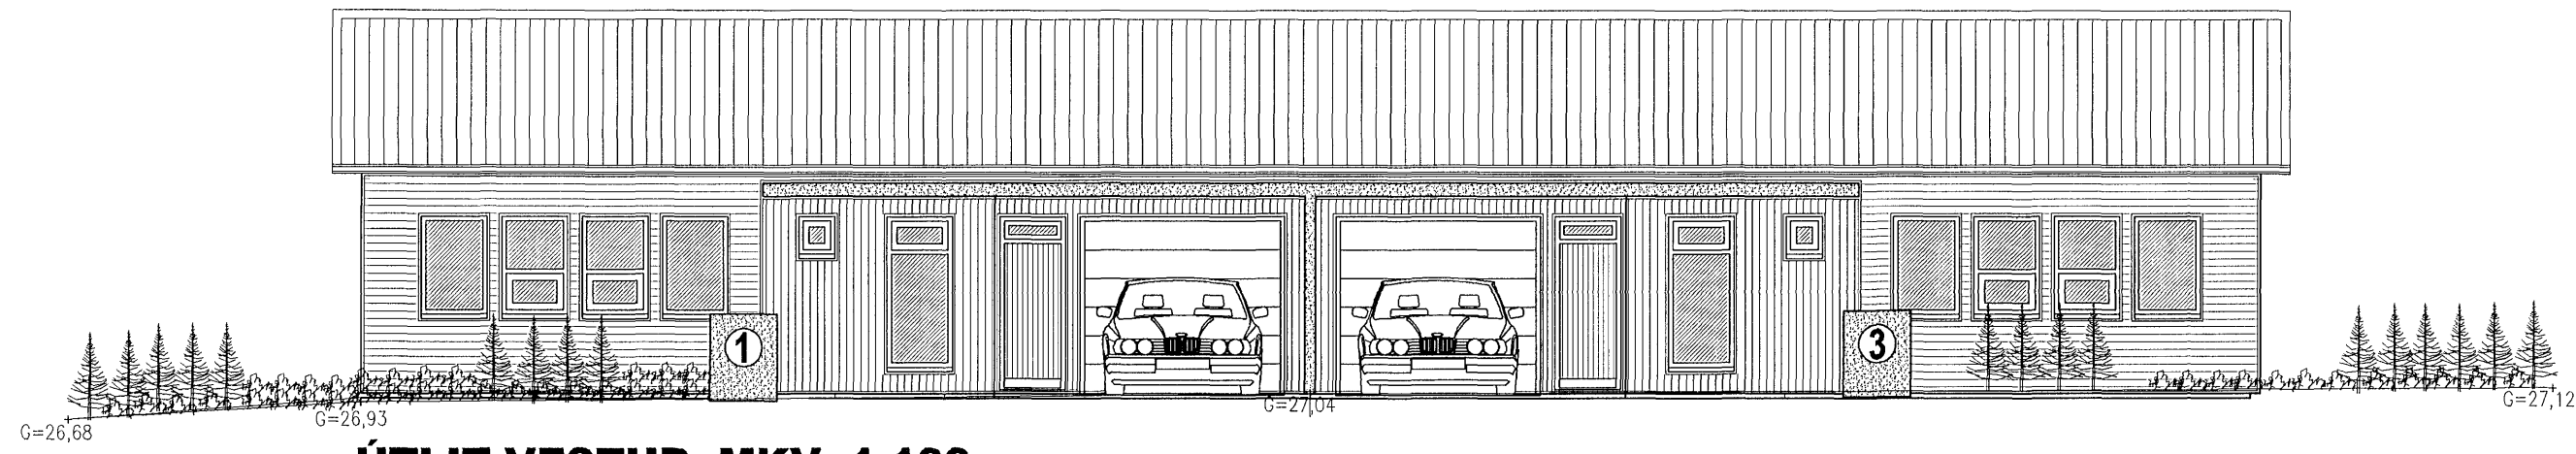


ÚTLIT VESTUR MKV. 1:100.

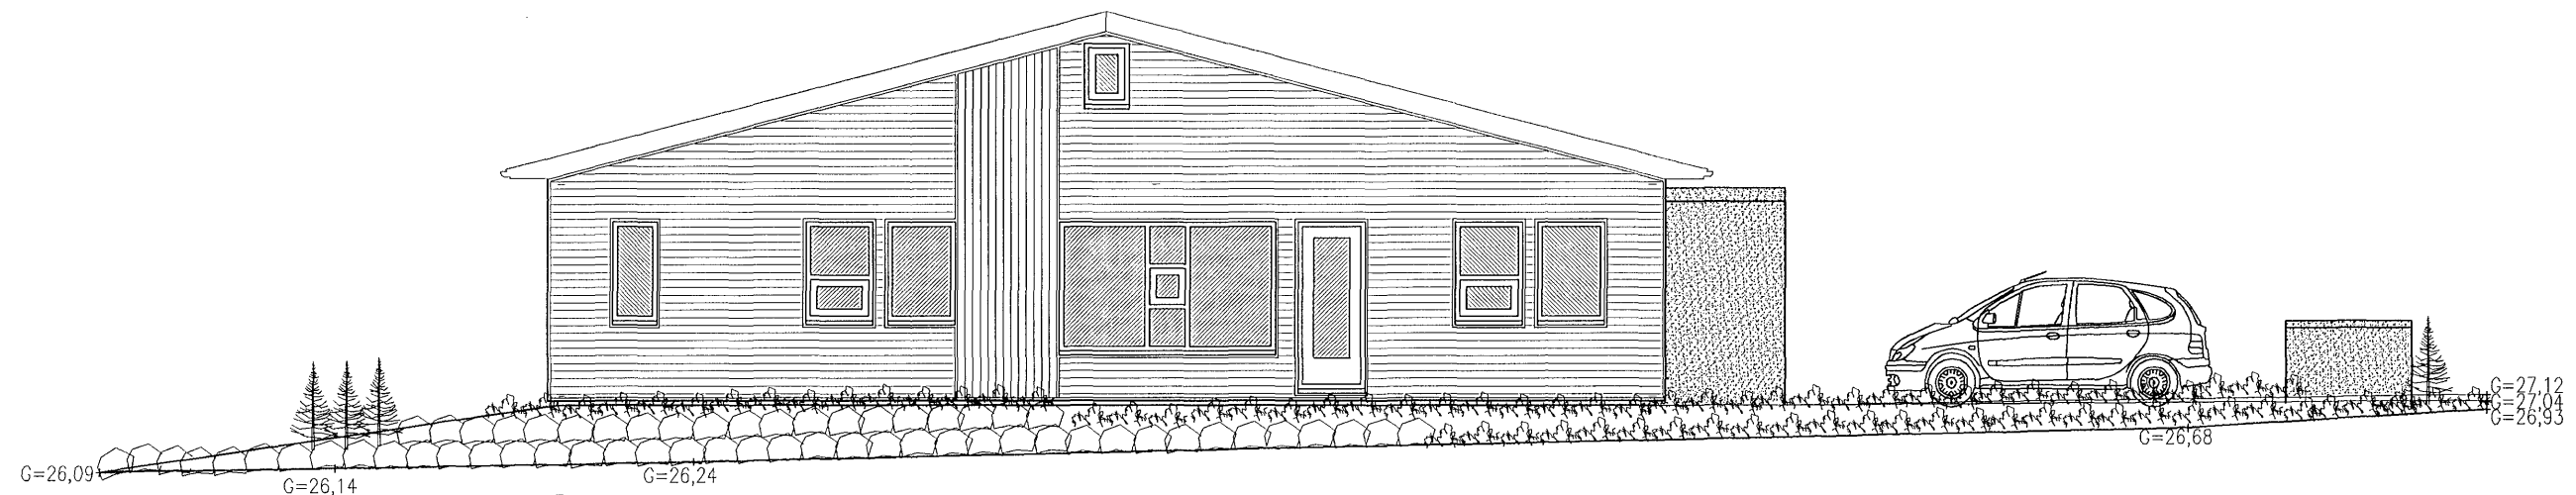

ÚTLIT NORÐUR MKV. 1:100.



ÚTLIT SUÐUR MKV. 1:100.

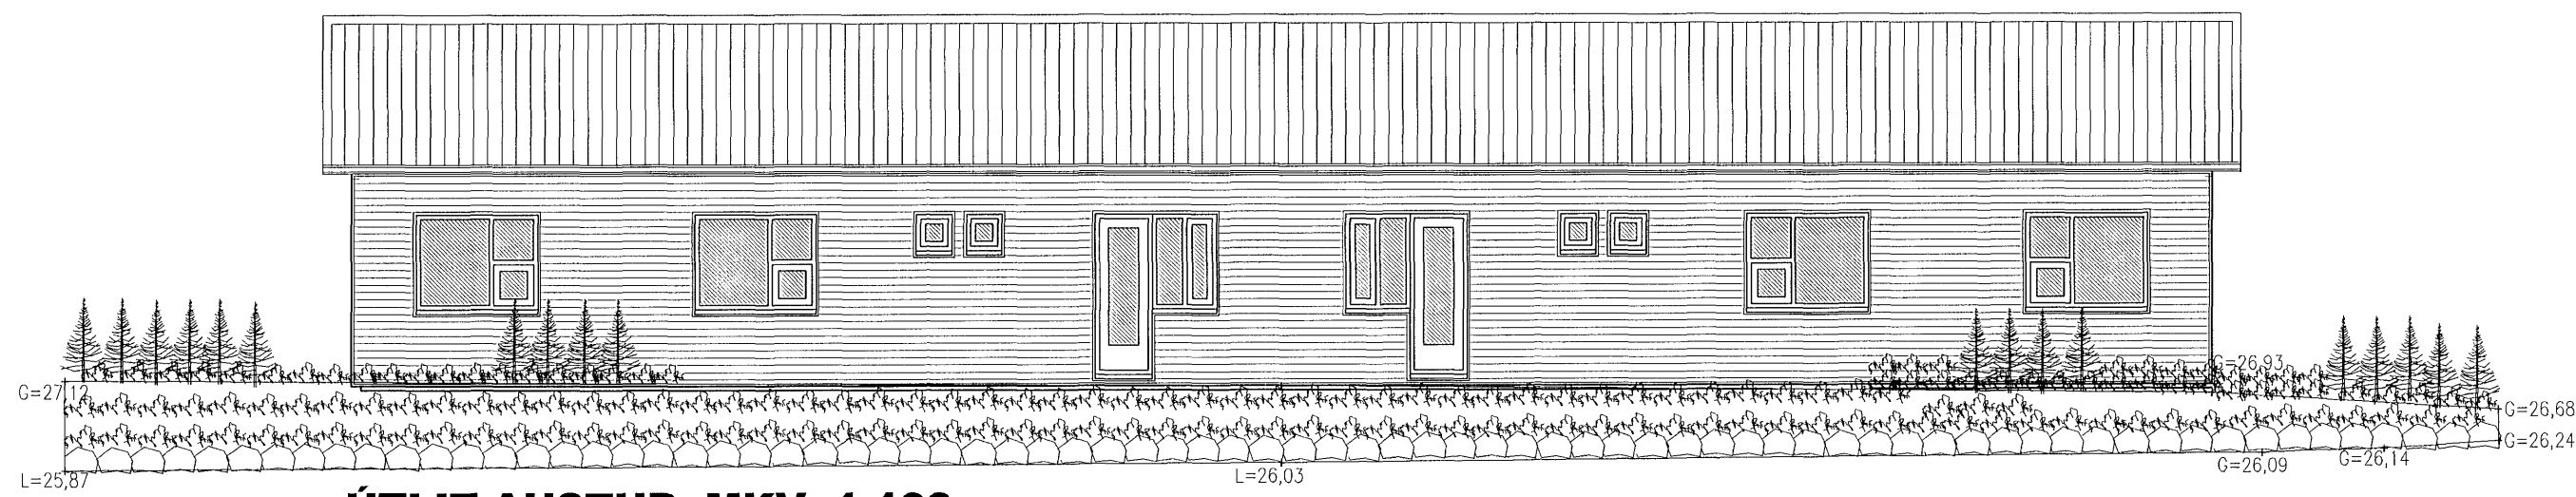

ÚTLIT AUSTUR MKV. 1:100.

HNOÐRAVELLIR 1 OG 3 HAFNARFIRÐI.

Sigurður Þorvarðarson byggingafræðingur bfi.
Teiknistofan Strandgötu 11 220 Hafnarfirði.
STH. teiknistofan ehf. kt. 510298-2769. Kt. aðalhönnuðar: 141250-4189.
Sími: 5651510. Netfang: teiknistofan@simnet.is

Skýringar:	Aðaluppdráttur.
Teikning:	Útlitsmyndir.
Mælikvarði:	1 : 100.
Undirskrift:	14/808 Cyp
Blað nr. 2 af 4.	Dagsetning: 19 júlí 2008.
Breytt:	