




Byggingafultrúi Hafnarfjarðar
Afgreitt þann
2.7 AUG 2008
Björgi

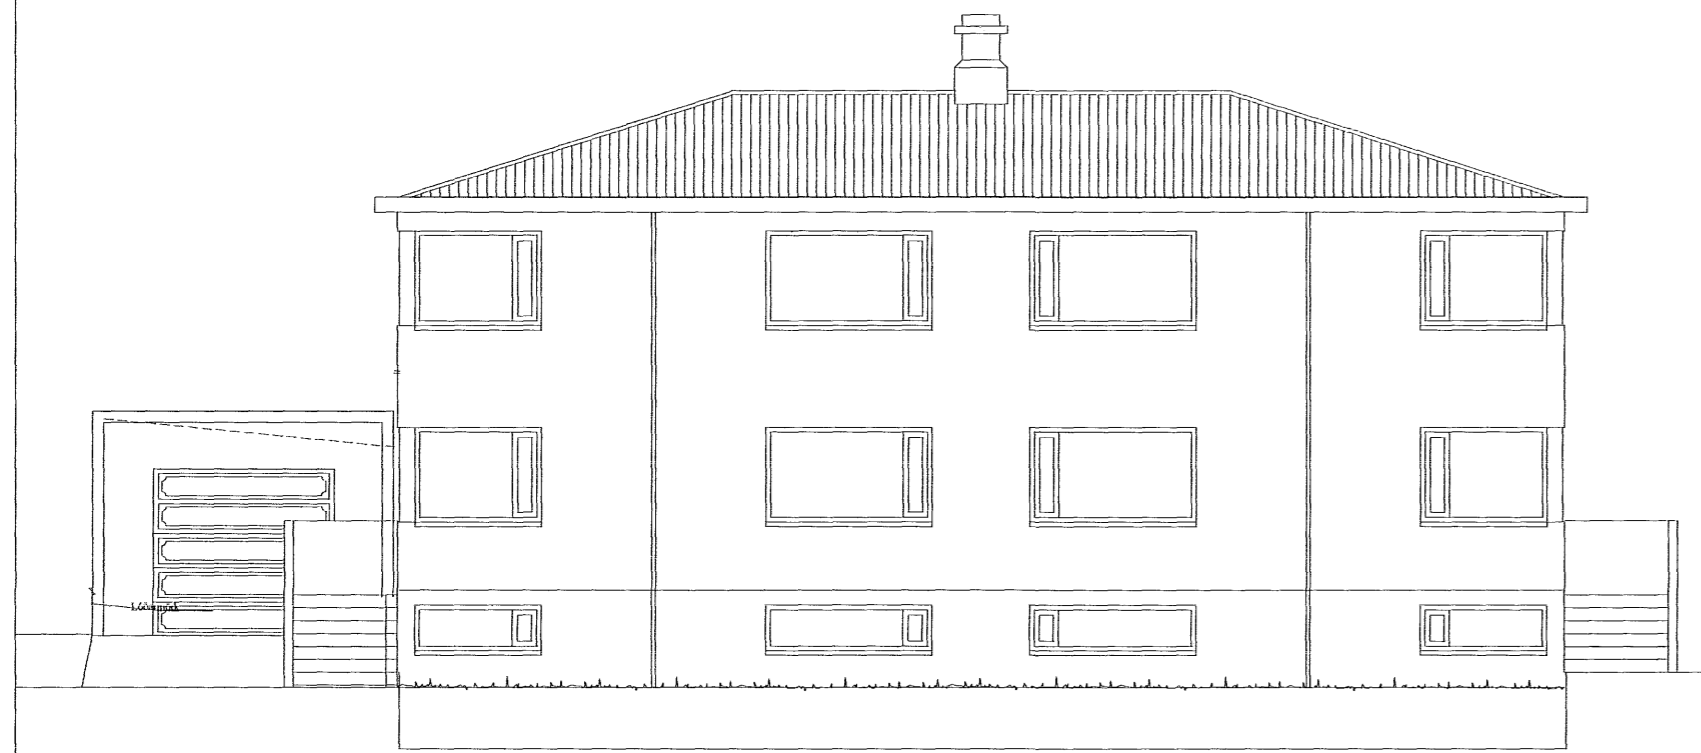


Suðvesturhlíð

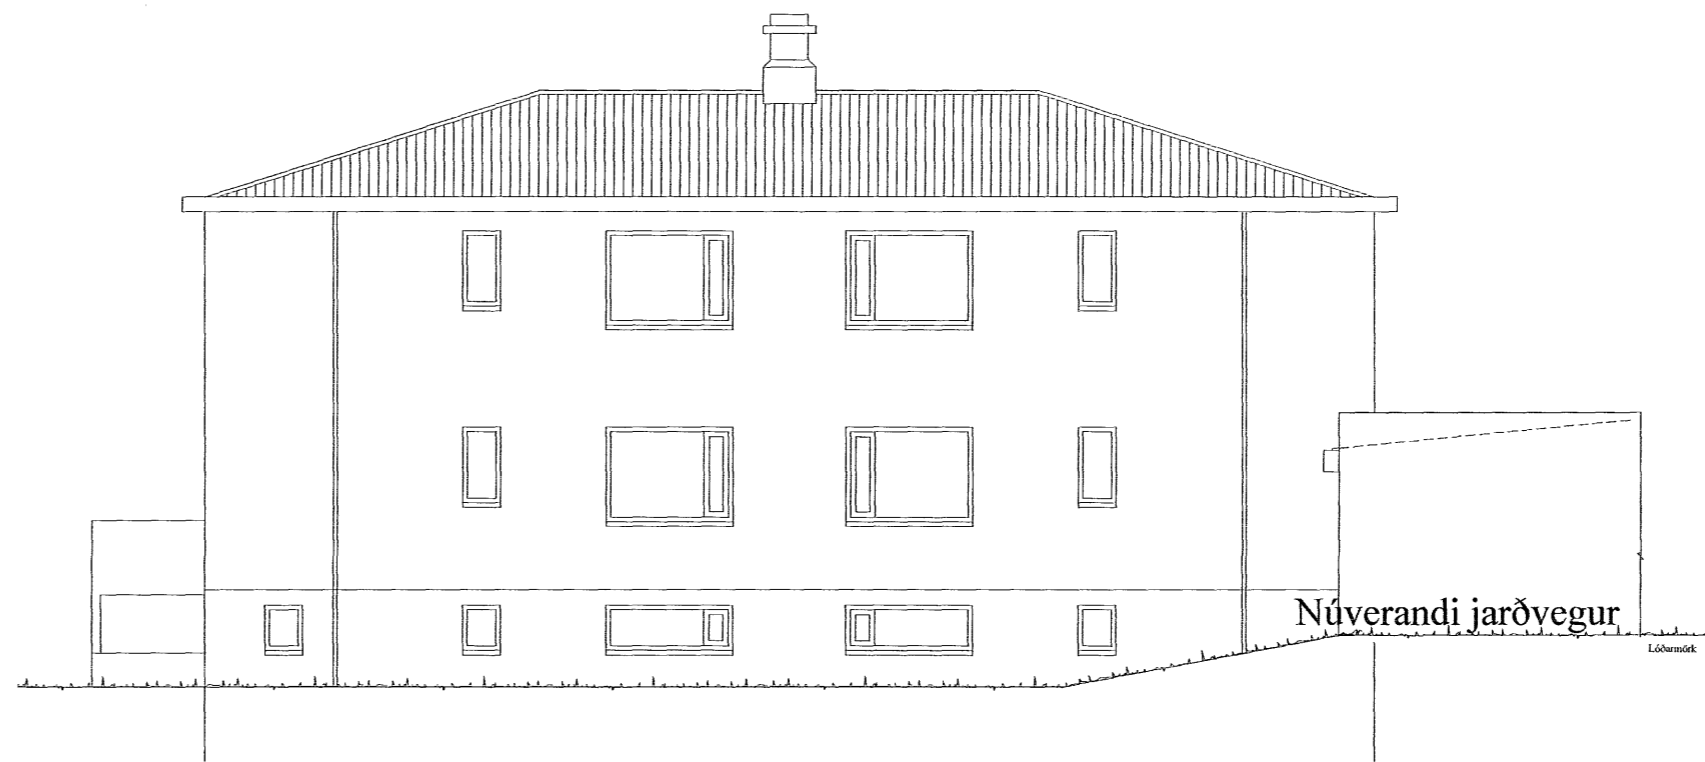

Norðausturhlíð

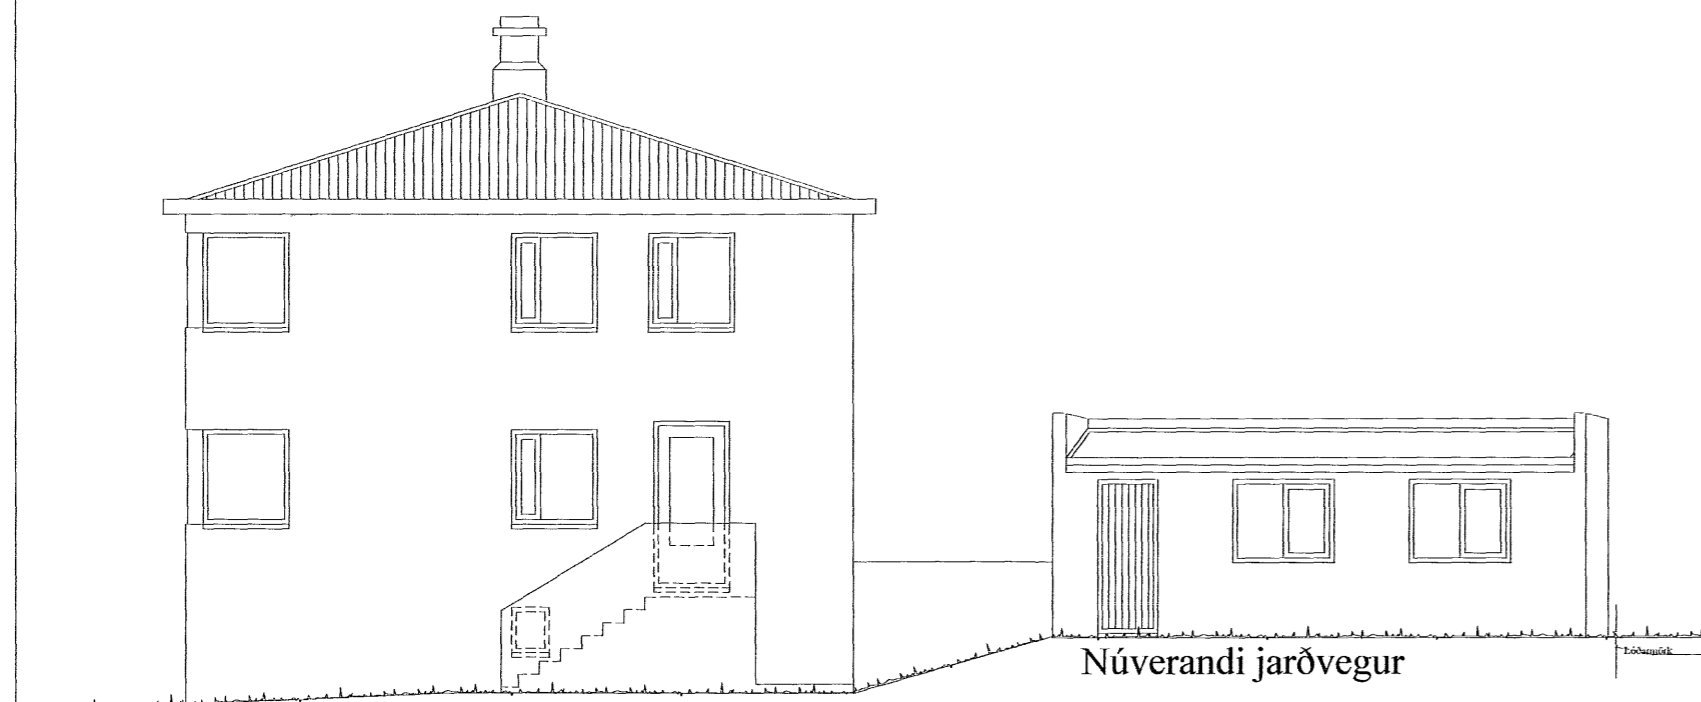

Suðausturhlíð

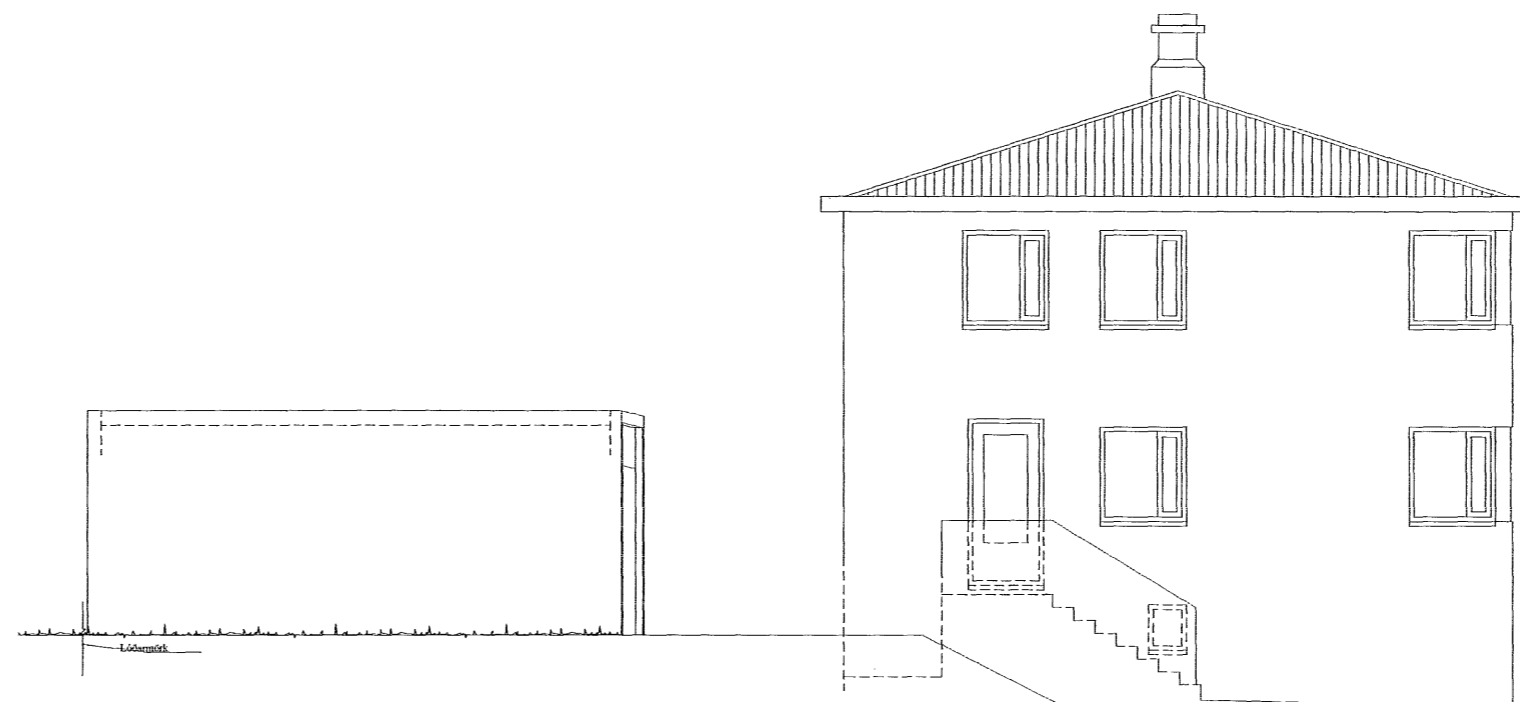

Norðvesturhlíð

A	kóti bílageymslu lækkaður um 1m:	04.08.08	ÓRE:
Br.	Hverju breytt:	Dags.	Kvittun:
Álfaskeið 47		Teikn nr. 102	
220 Hafnarfjörður		Frumstærð: A2	
Aðalteikningar bílageymsla		Dags: 1. okt. 2007	
Útlit		Mk.: 1:100	
Hann: GPS		Samþ: <i>[Signature]</i>	
020162-3099		V.nr07 125	
Teikn: JÁG			

TGS TEIKNISTOFA
GUÐJÓNS P. SIGFÚSSONAR

AUSTURVEGI 42, 2. HÆÐ,
800 SELFOSS
S: 482 2805, F: 482 3818
NETFANG: TGS@TGS.IS