




Samþykkt þann  
**25 MAR 2009**  
 Byggingafulltrúinn í Hafnarfjarði  
 F.h. Sigrður Steinar Jónsson

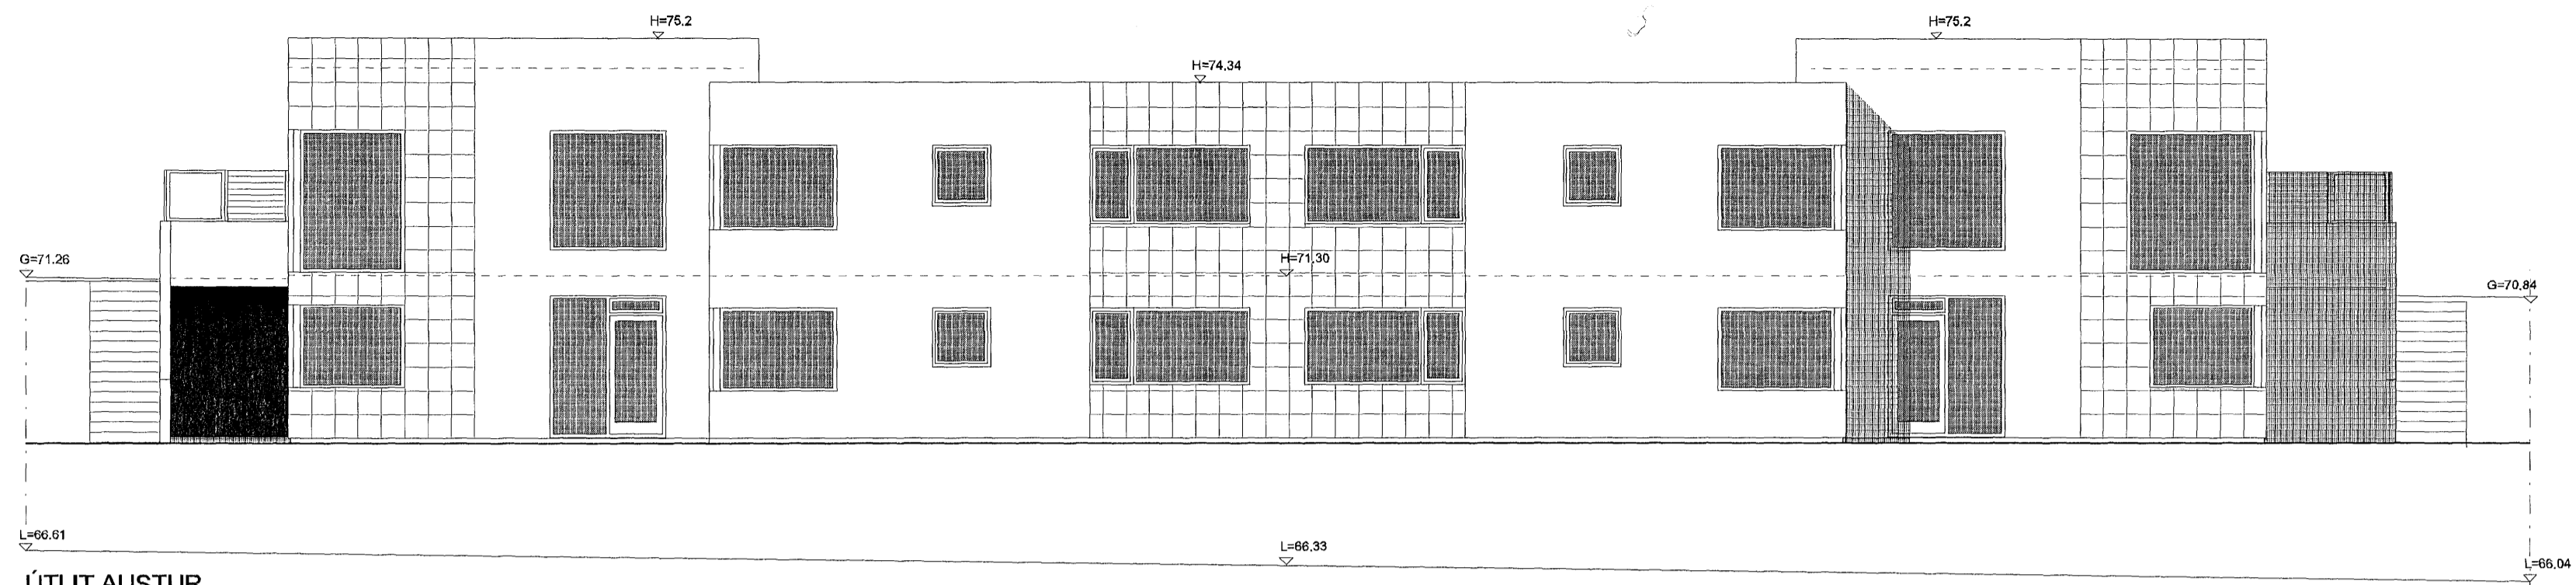


ÚTLIT AUSTUR

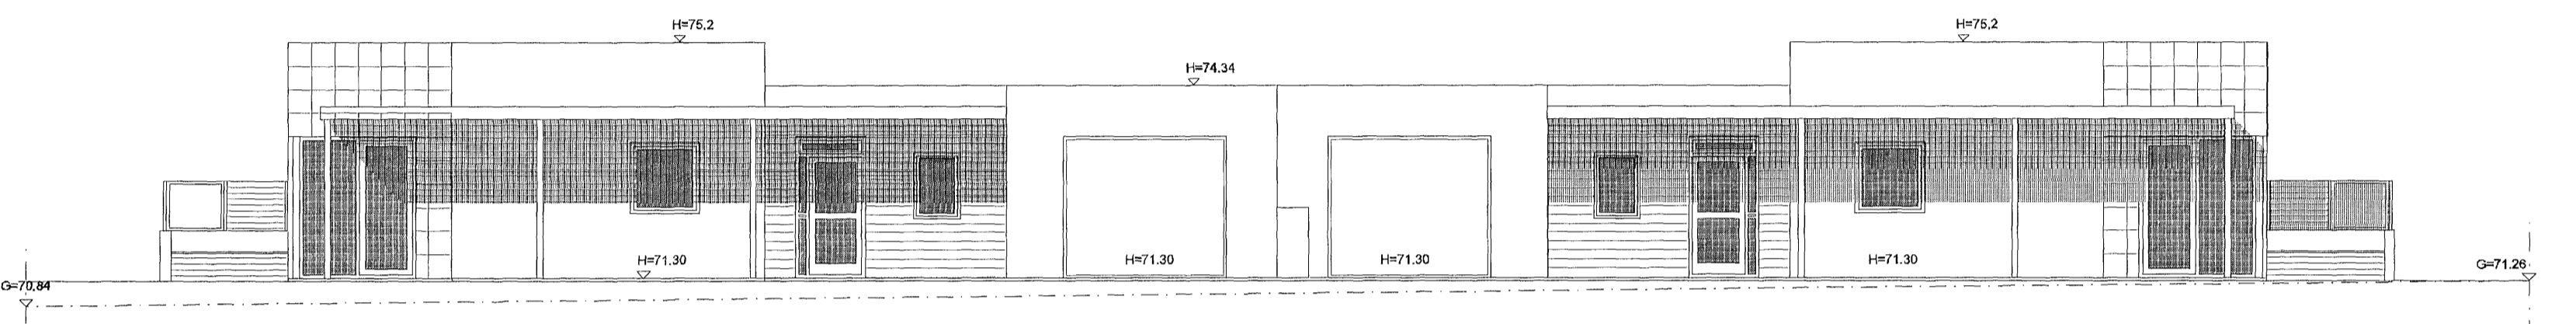


ÚTLIT SUÐ VESTUR

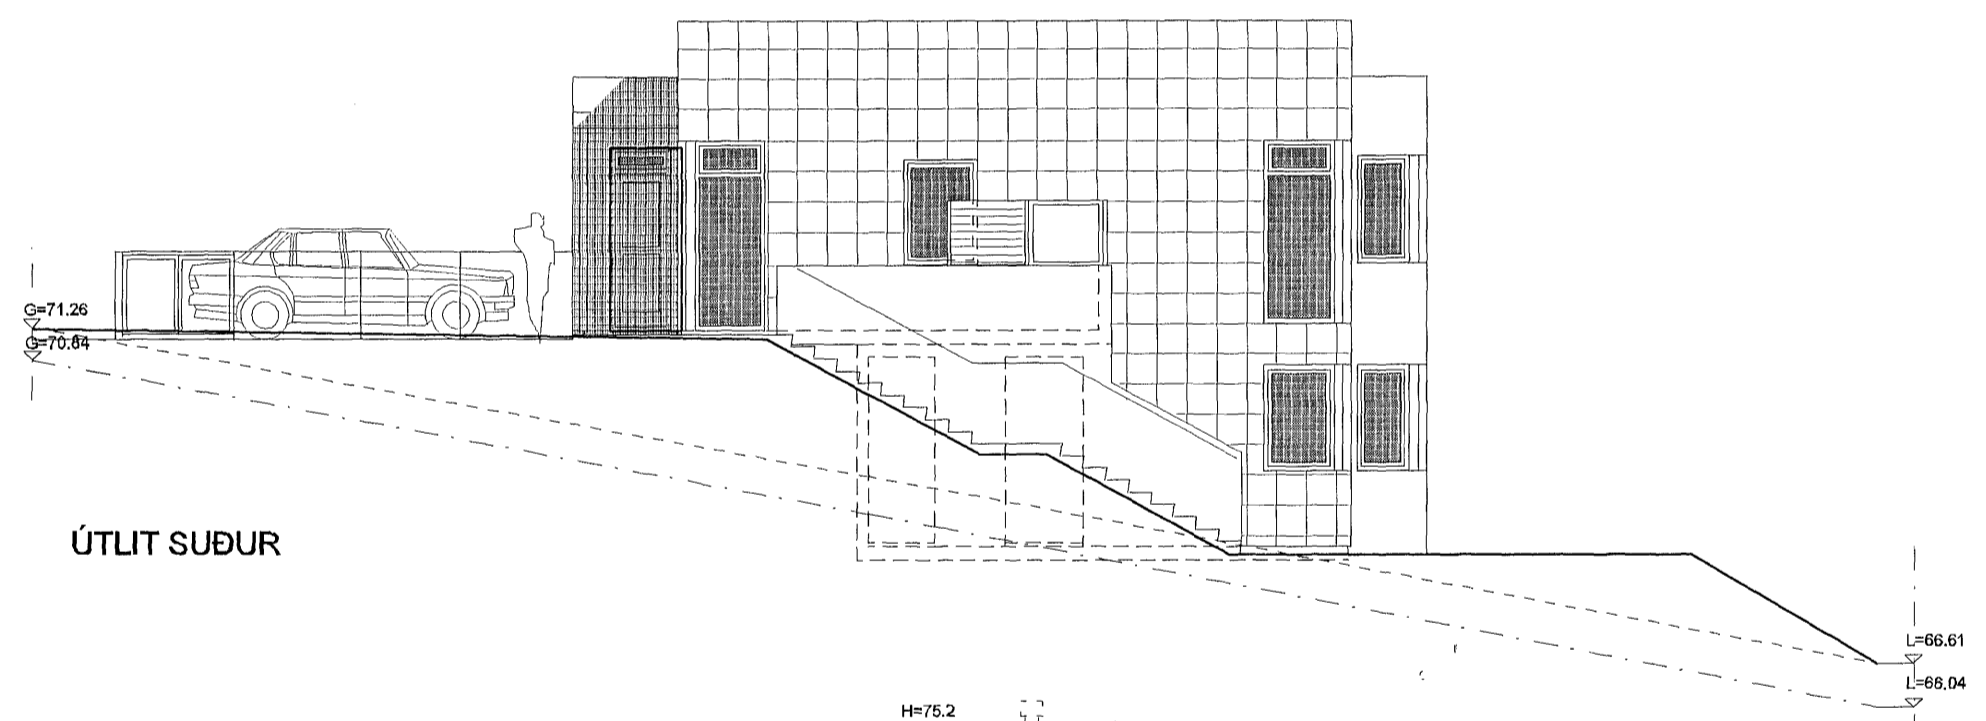


ÚTLIT SUÐUR

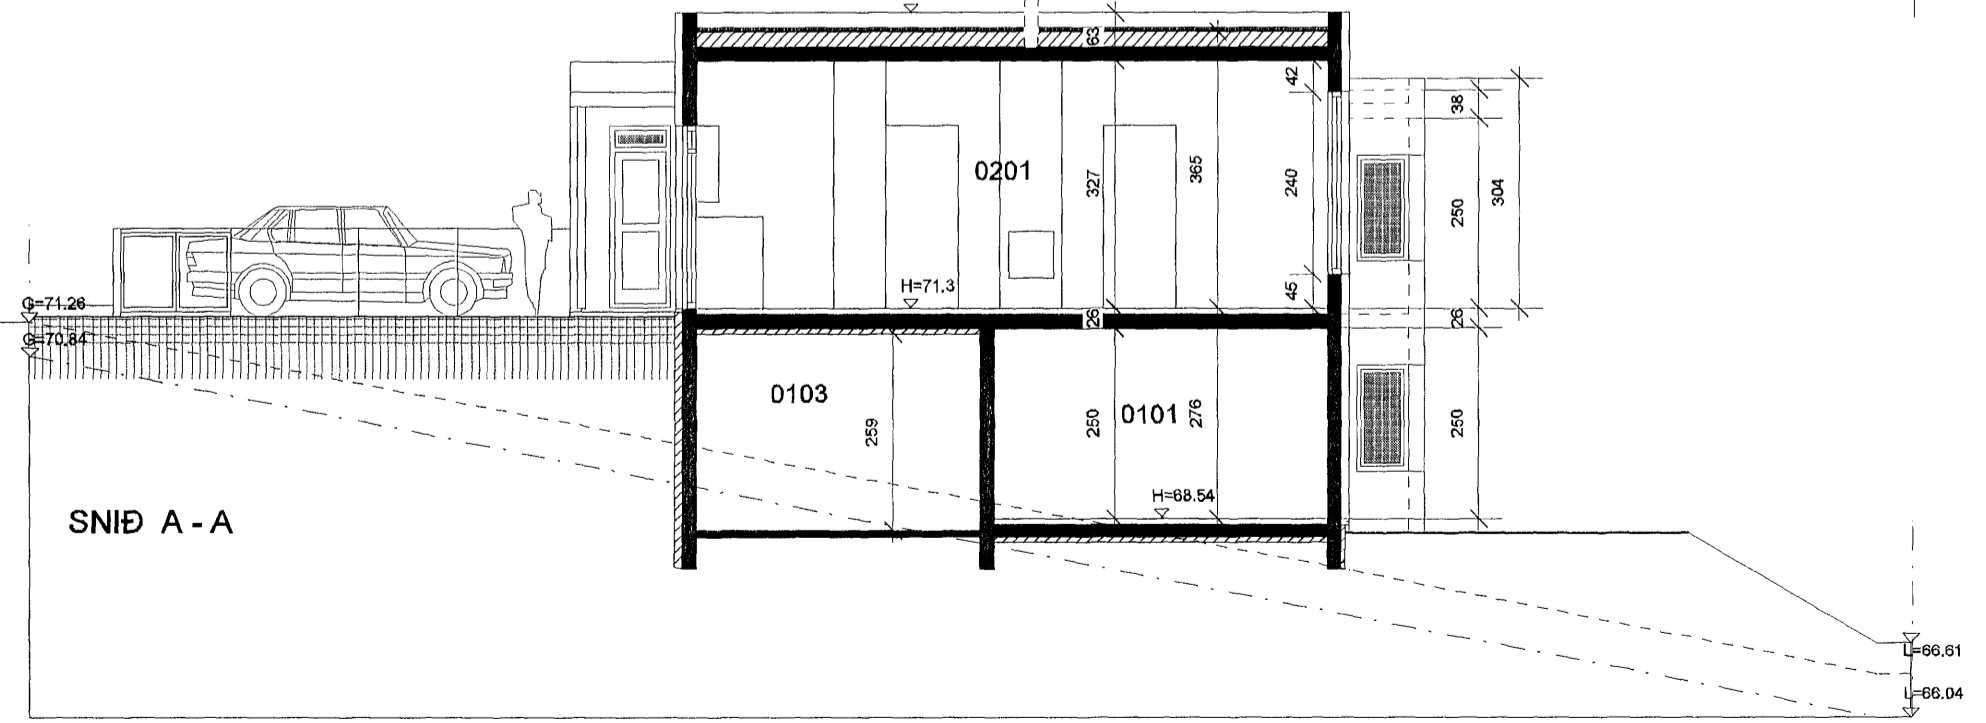

SNÍÐ A-A

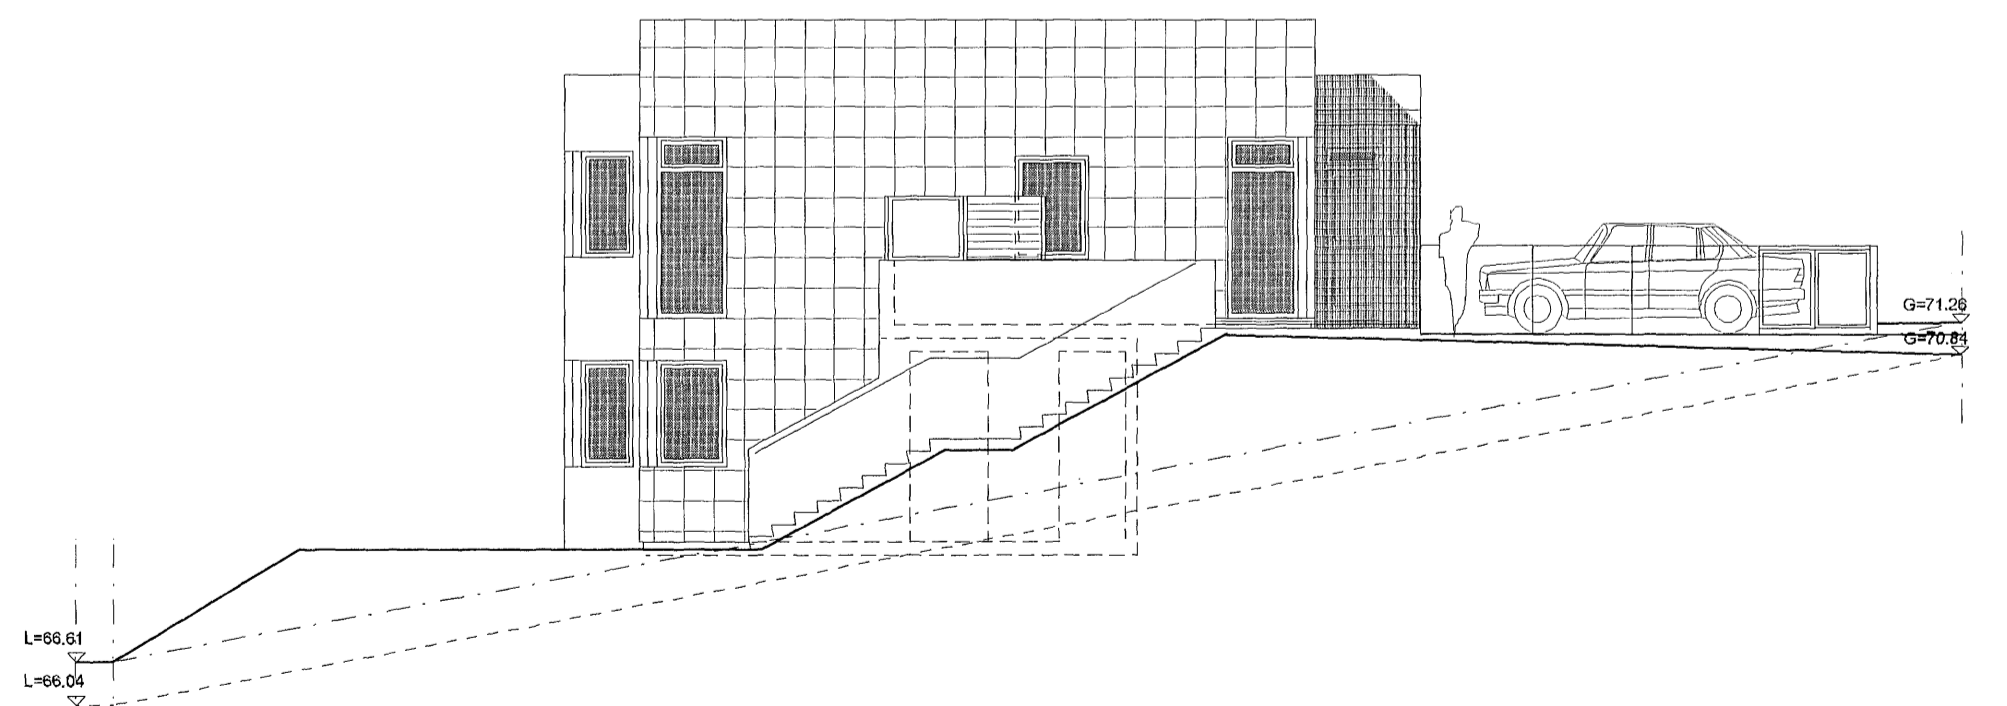

ÚTLIT NORÐUR

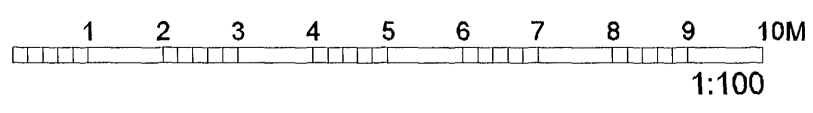

Dags.	Breyting.	Teikn.	Útgáfa.	Verkheiti.	Verk. nr.	Mkv. í A2
05.10.07	Rýmum breytt í úppfyllt tæknirými og geymsla stækkuð	ÁGG	A	FJÓLUÁS 8-10, HAFNARFJÖRÐUR Útlit, snið. Aritun arkitekta. <i>Valdimar Harðarson</i> Valdimar Harðarson kt. 050151-2559	0698	1:100
16.03.09	Rýmum breytt í úppfyllt tæknirými og geymsla stækkuð	VH	B		VH	Dags. 27.3.2007
23.03.09	Útliti breytt á austur hlið	VH	C		Teikn. nr.	Útgáfa.
					<b>A-04</b>	<b>C</b>



Gelsgötu 9,  
 101 Reykjavík  
 Sími: 515 0300  
 Fax: 515 0319  
 www.ask.is