
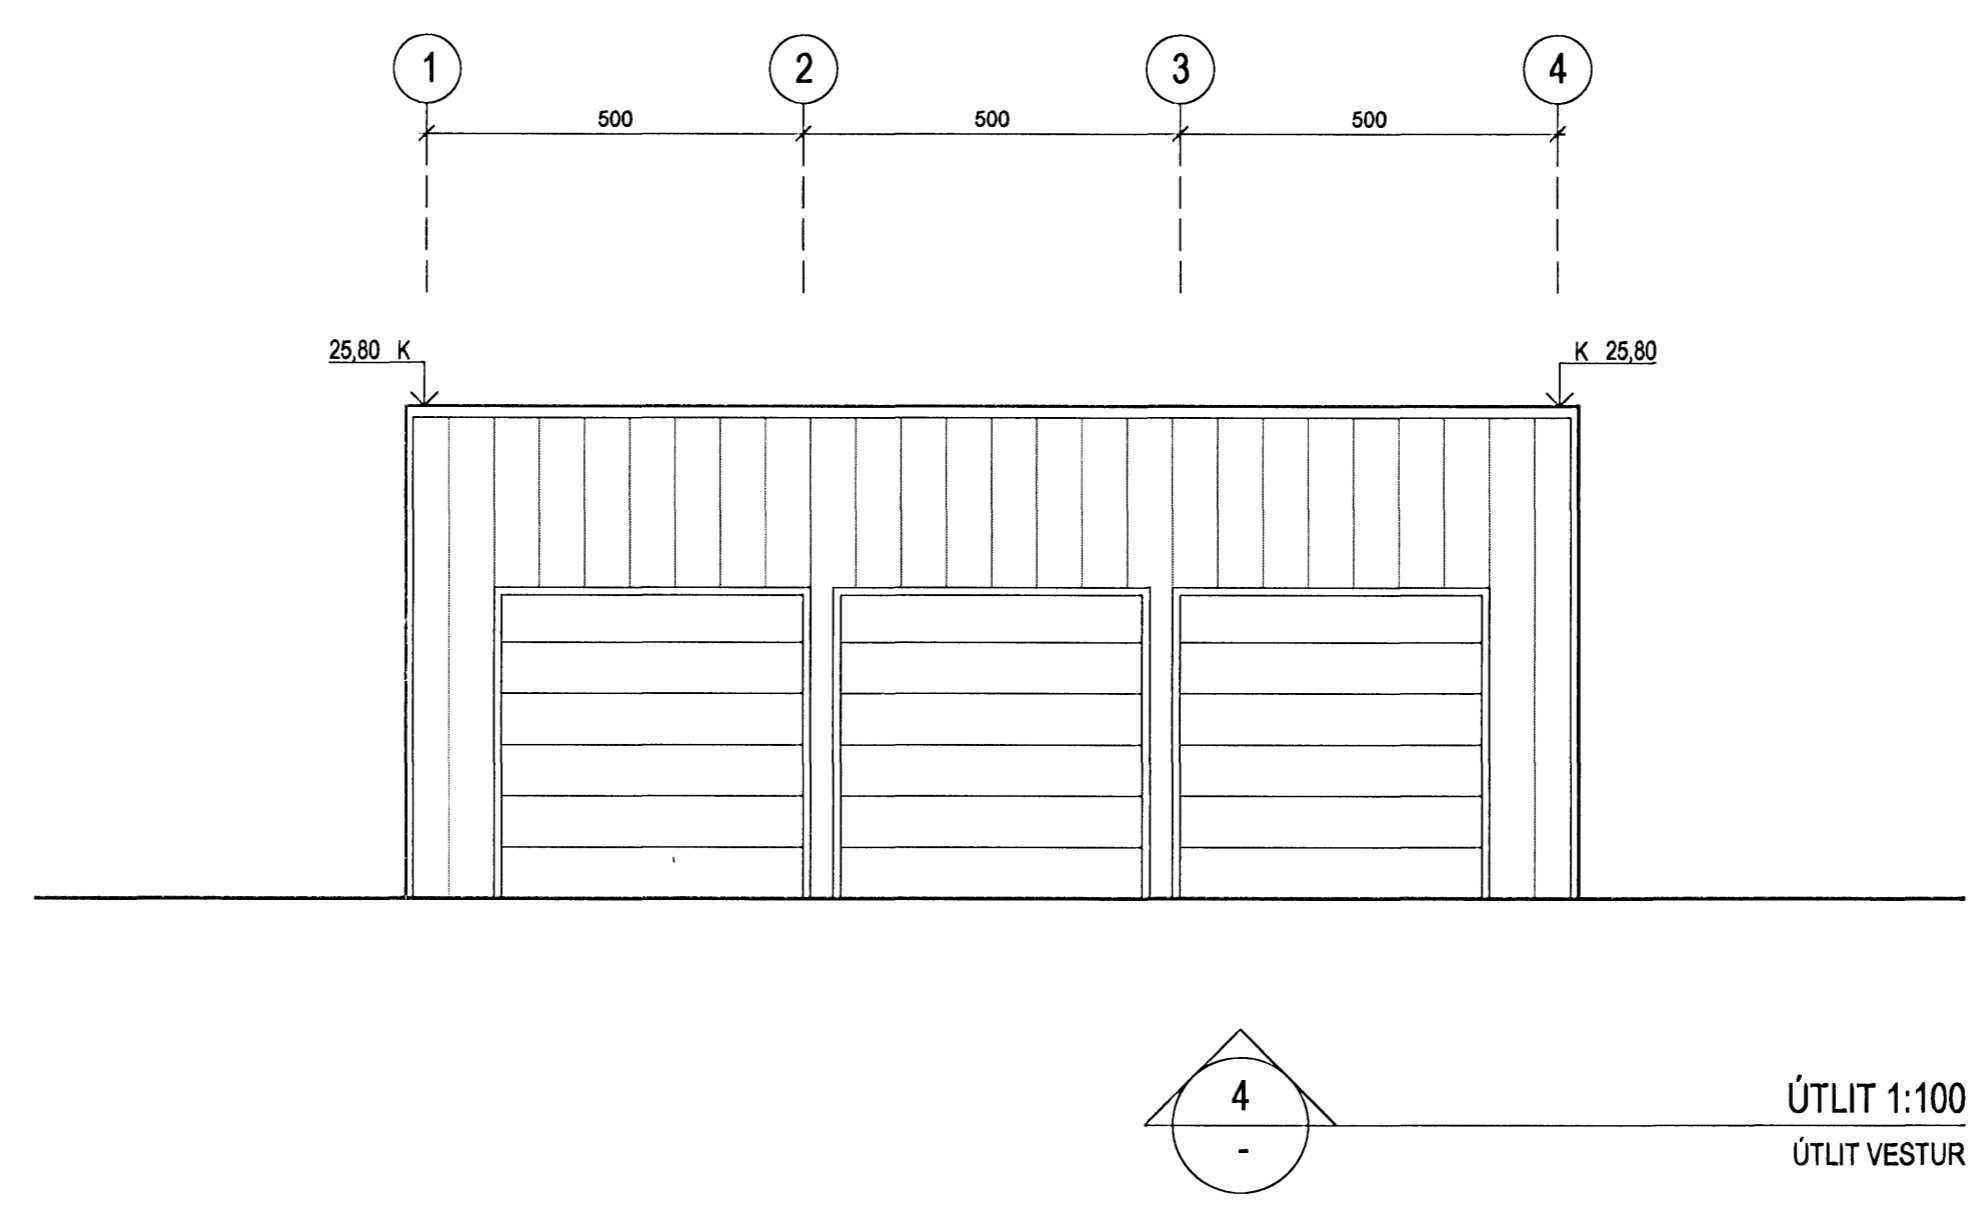
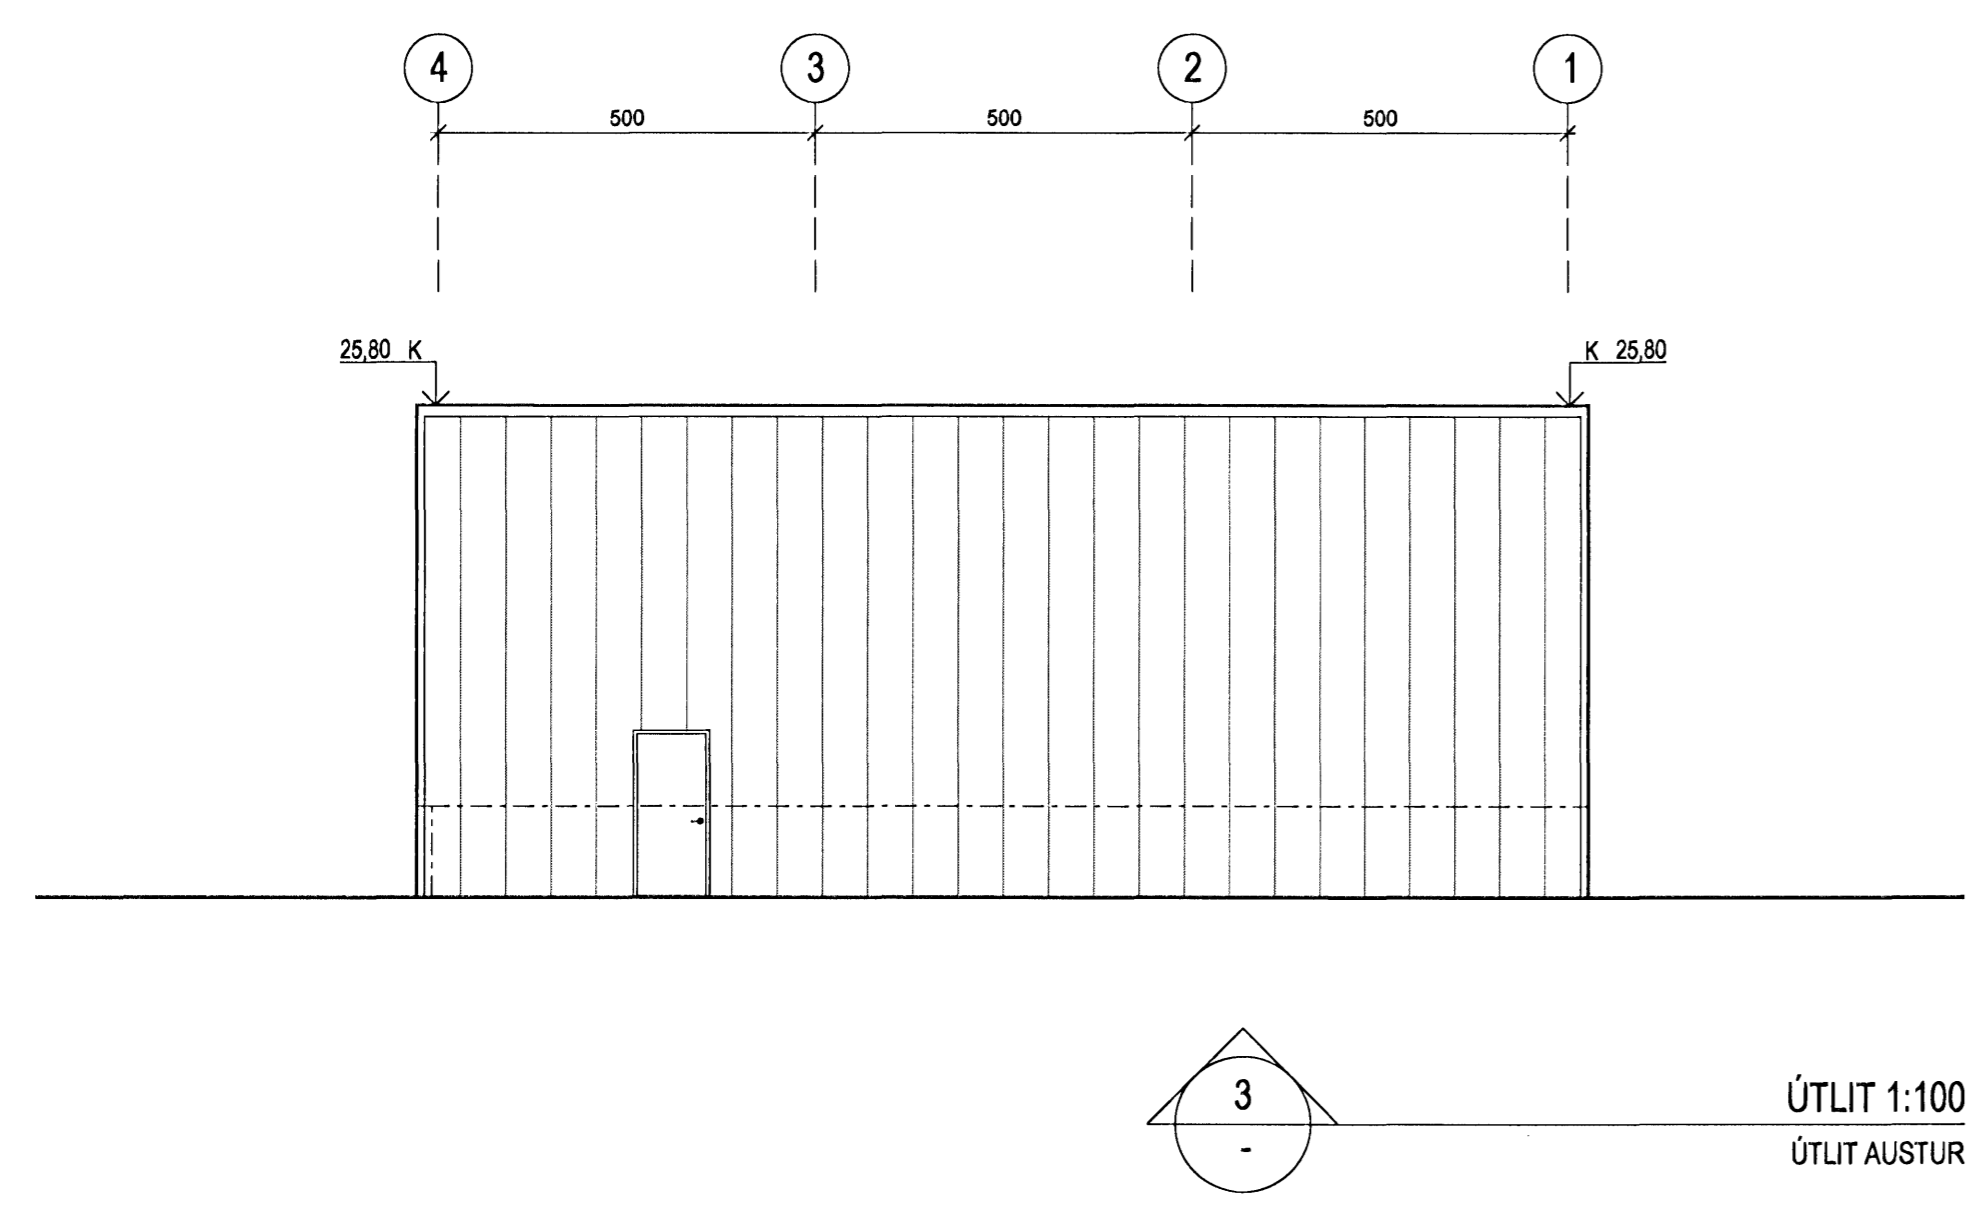
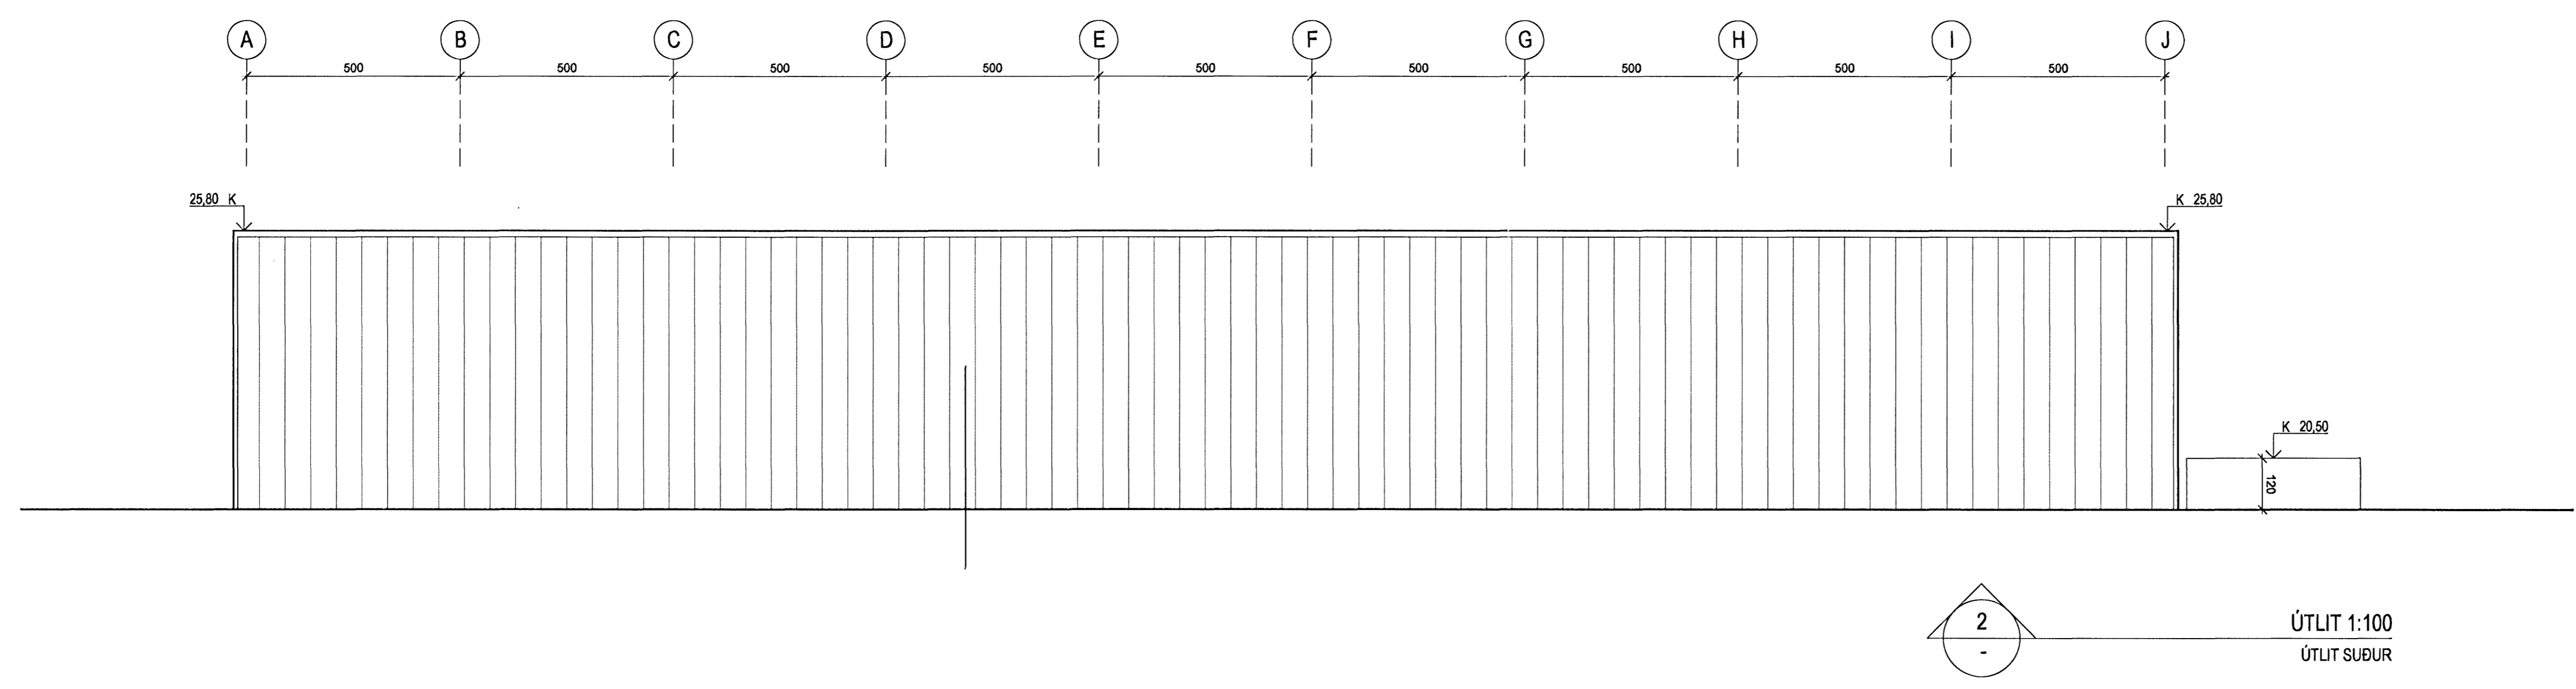



Áritun aðalhönnuðar

# Úr Gildi

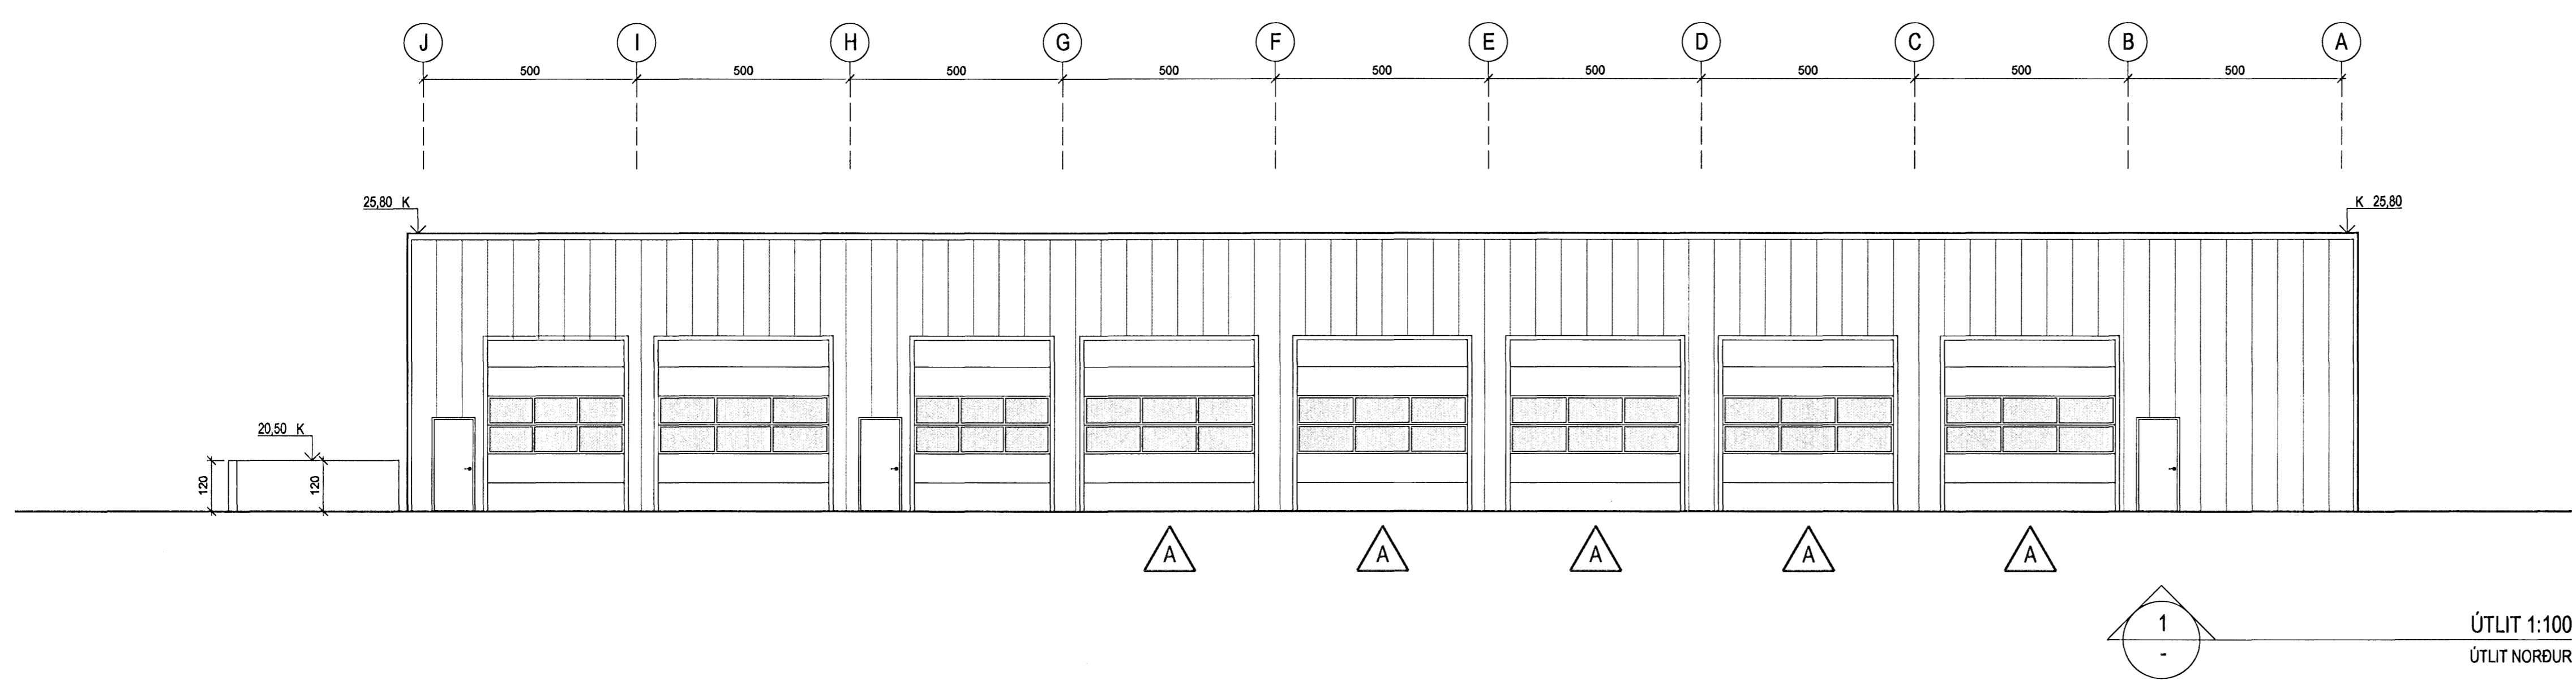


A OI HMH 13.01.2008  
 Bætt við gluggum í vörubúðir  
 Nærhúta klæðningar breytt úr láréttri í lóðrétta eins og eftir hluta

ÚTGÁFA	TEIKNAD	SAMÞYKKT	DAGS
BREYTINGAR			

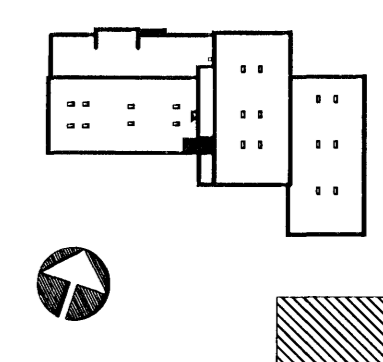

ASK Arkitektar  
 Gainsgötu 9  
 101 Reykjavík  
 Sími 515 0300  
 Fax 515 0319  
 www.ask.is

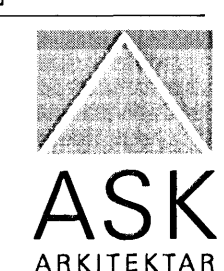

Áritun aðalhönnuðar  
 Halgi Már Halldórsdóttir arkitekt FAI, kl. 301258-7049

## GJÁHELLA 4, HAFNARFIRDI HÉÐINN

HEITI TEIKNINGAR	MKV. I A1
ADALTEIKNINGAR	1:100
GEYMSLA, LAGER, ÞVOTTUR	TEIKNAD HMH / OI
ÚTLIT	DAGS 01.02.2007
VERK NR. 06124	ÚTGÁFA A
NUMER TEIKNINGAR 10-13	