



Samykkt þann
10 DEC 2008
 Byggingafráttir / *fráfarir*
 F.h. Sigurður Steinn Lárusson

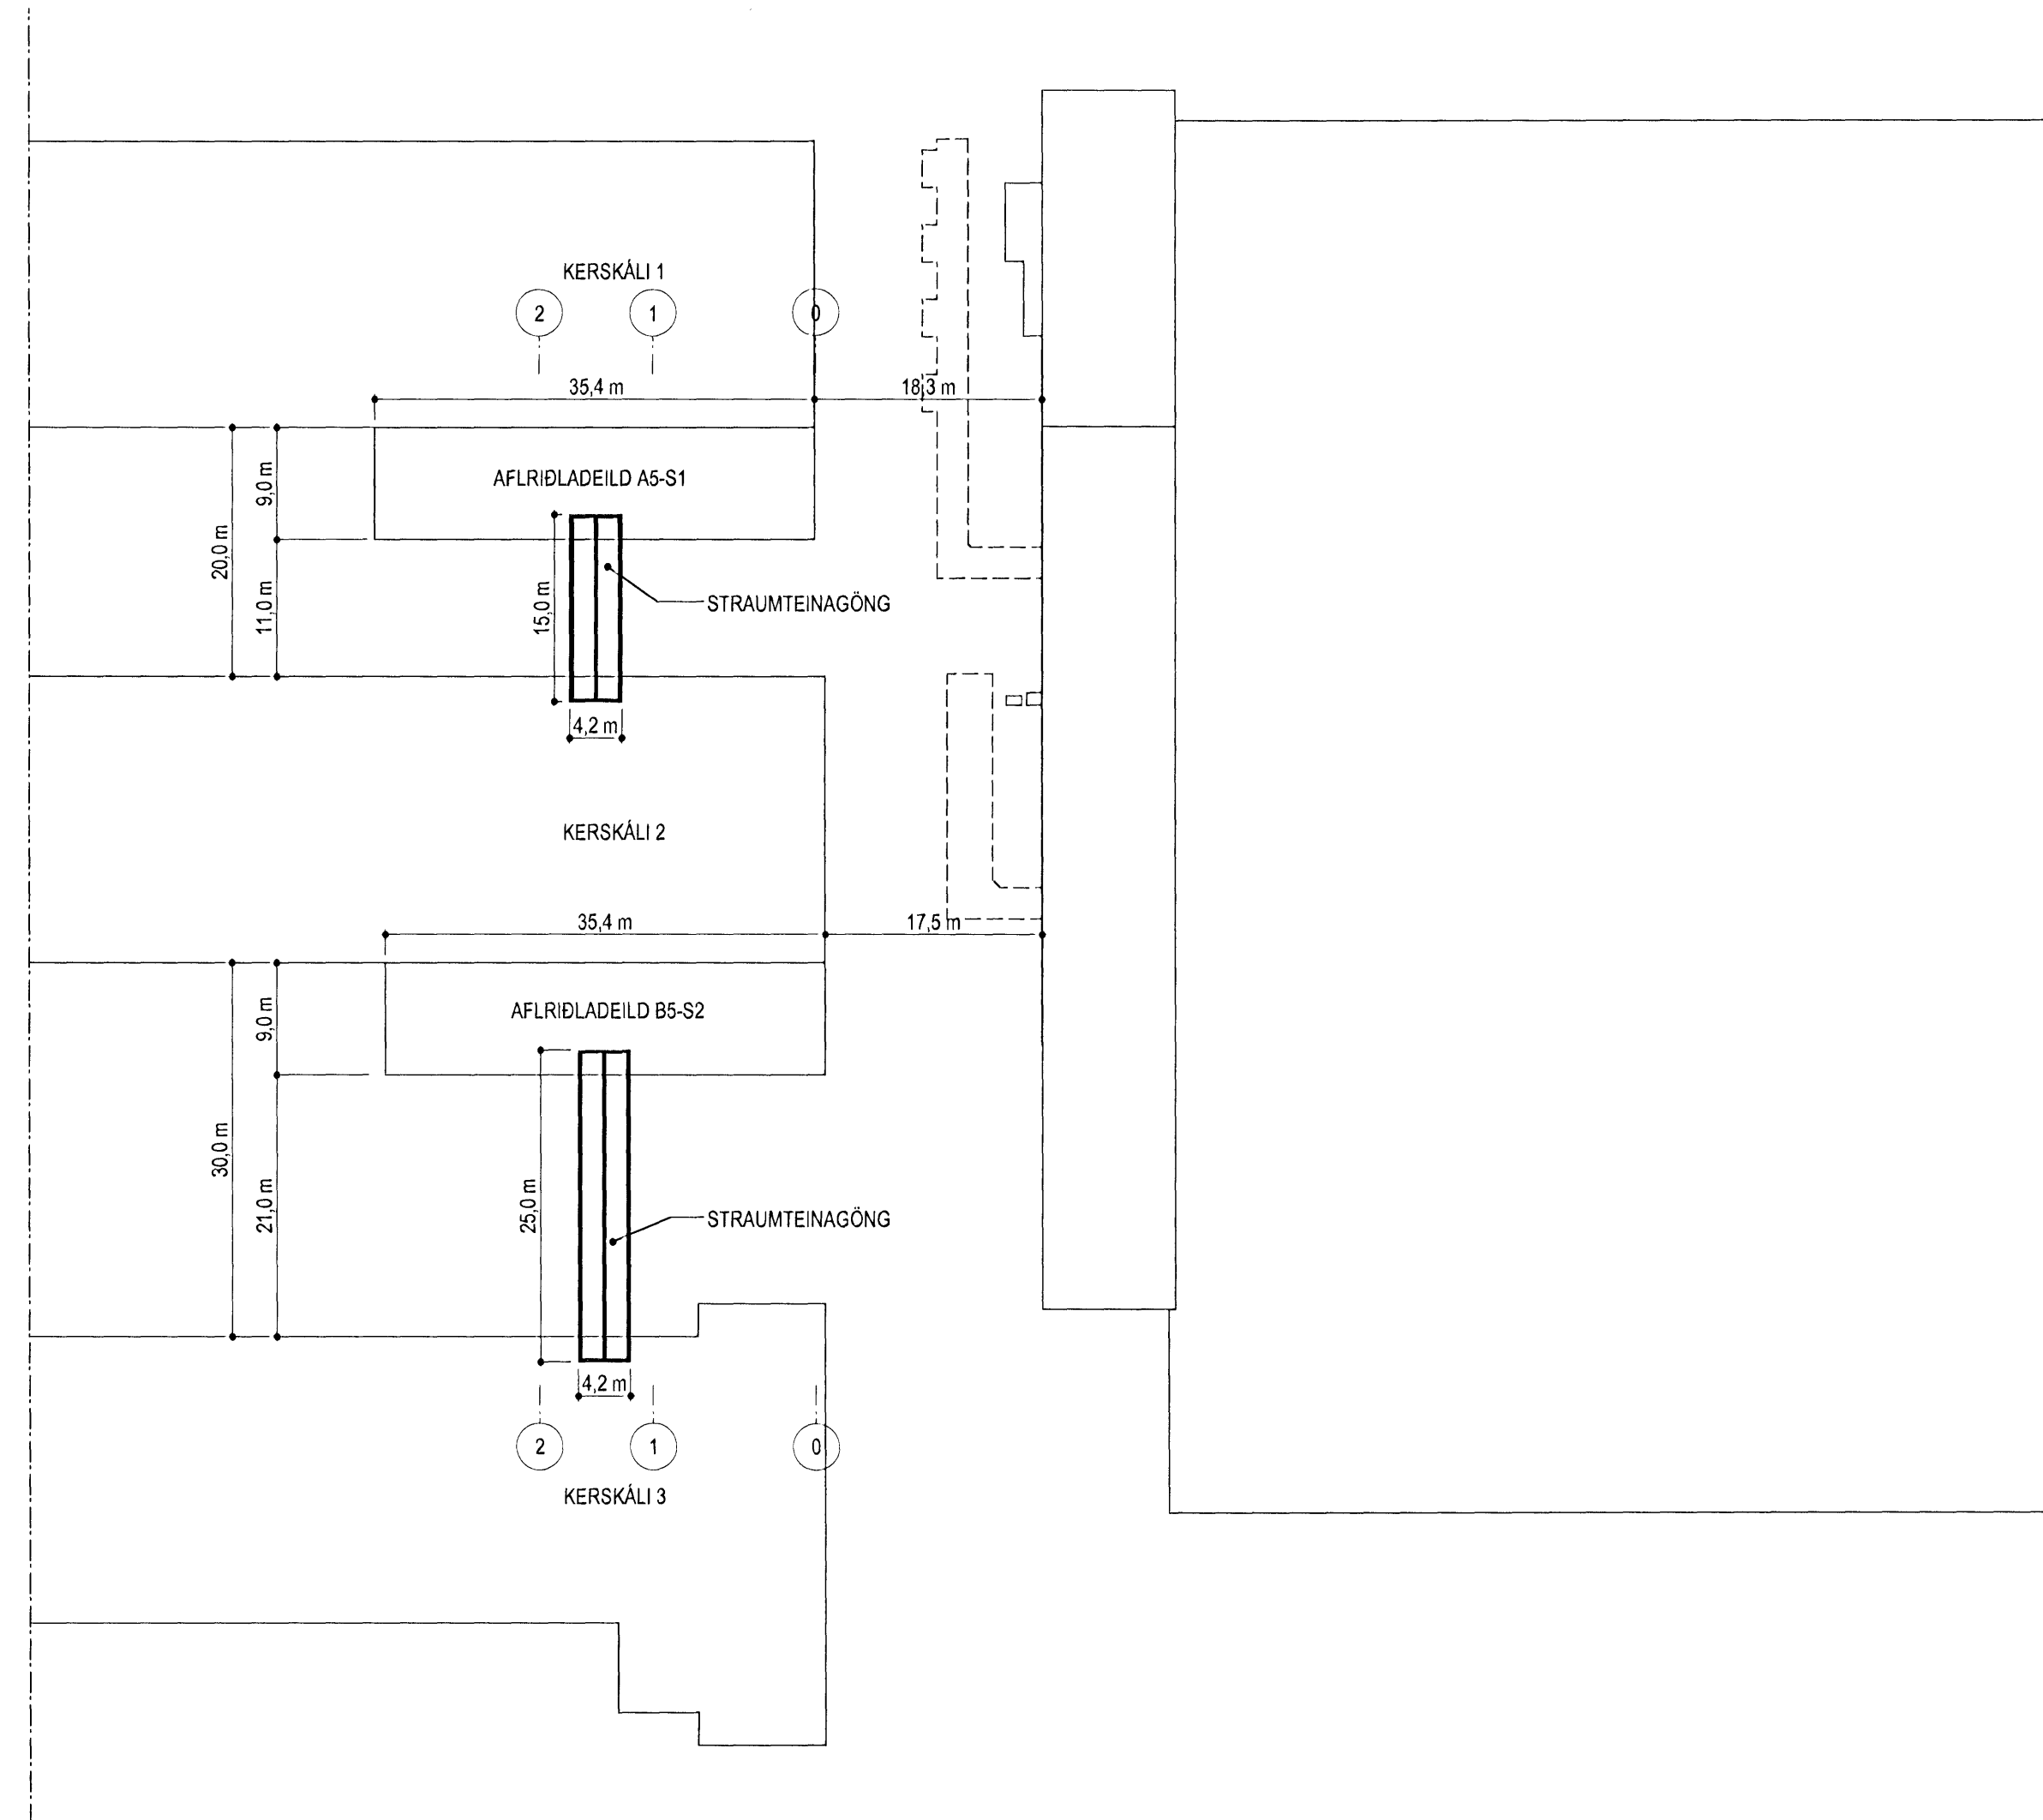


1 GRUNNMYND LAGNAKJALLARA
 m.kv. 1:500

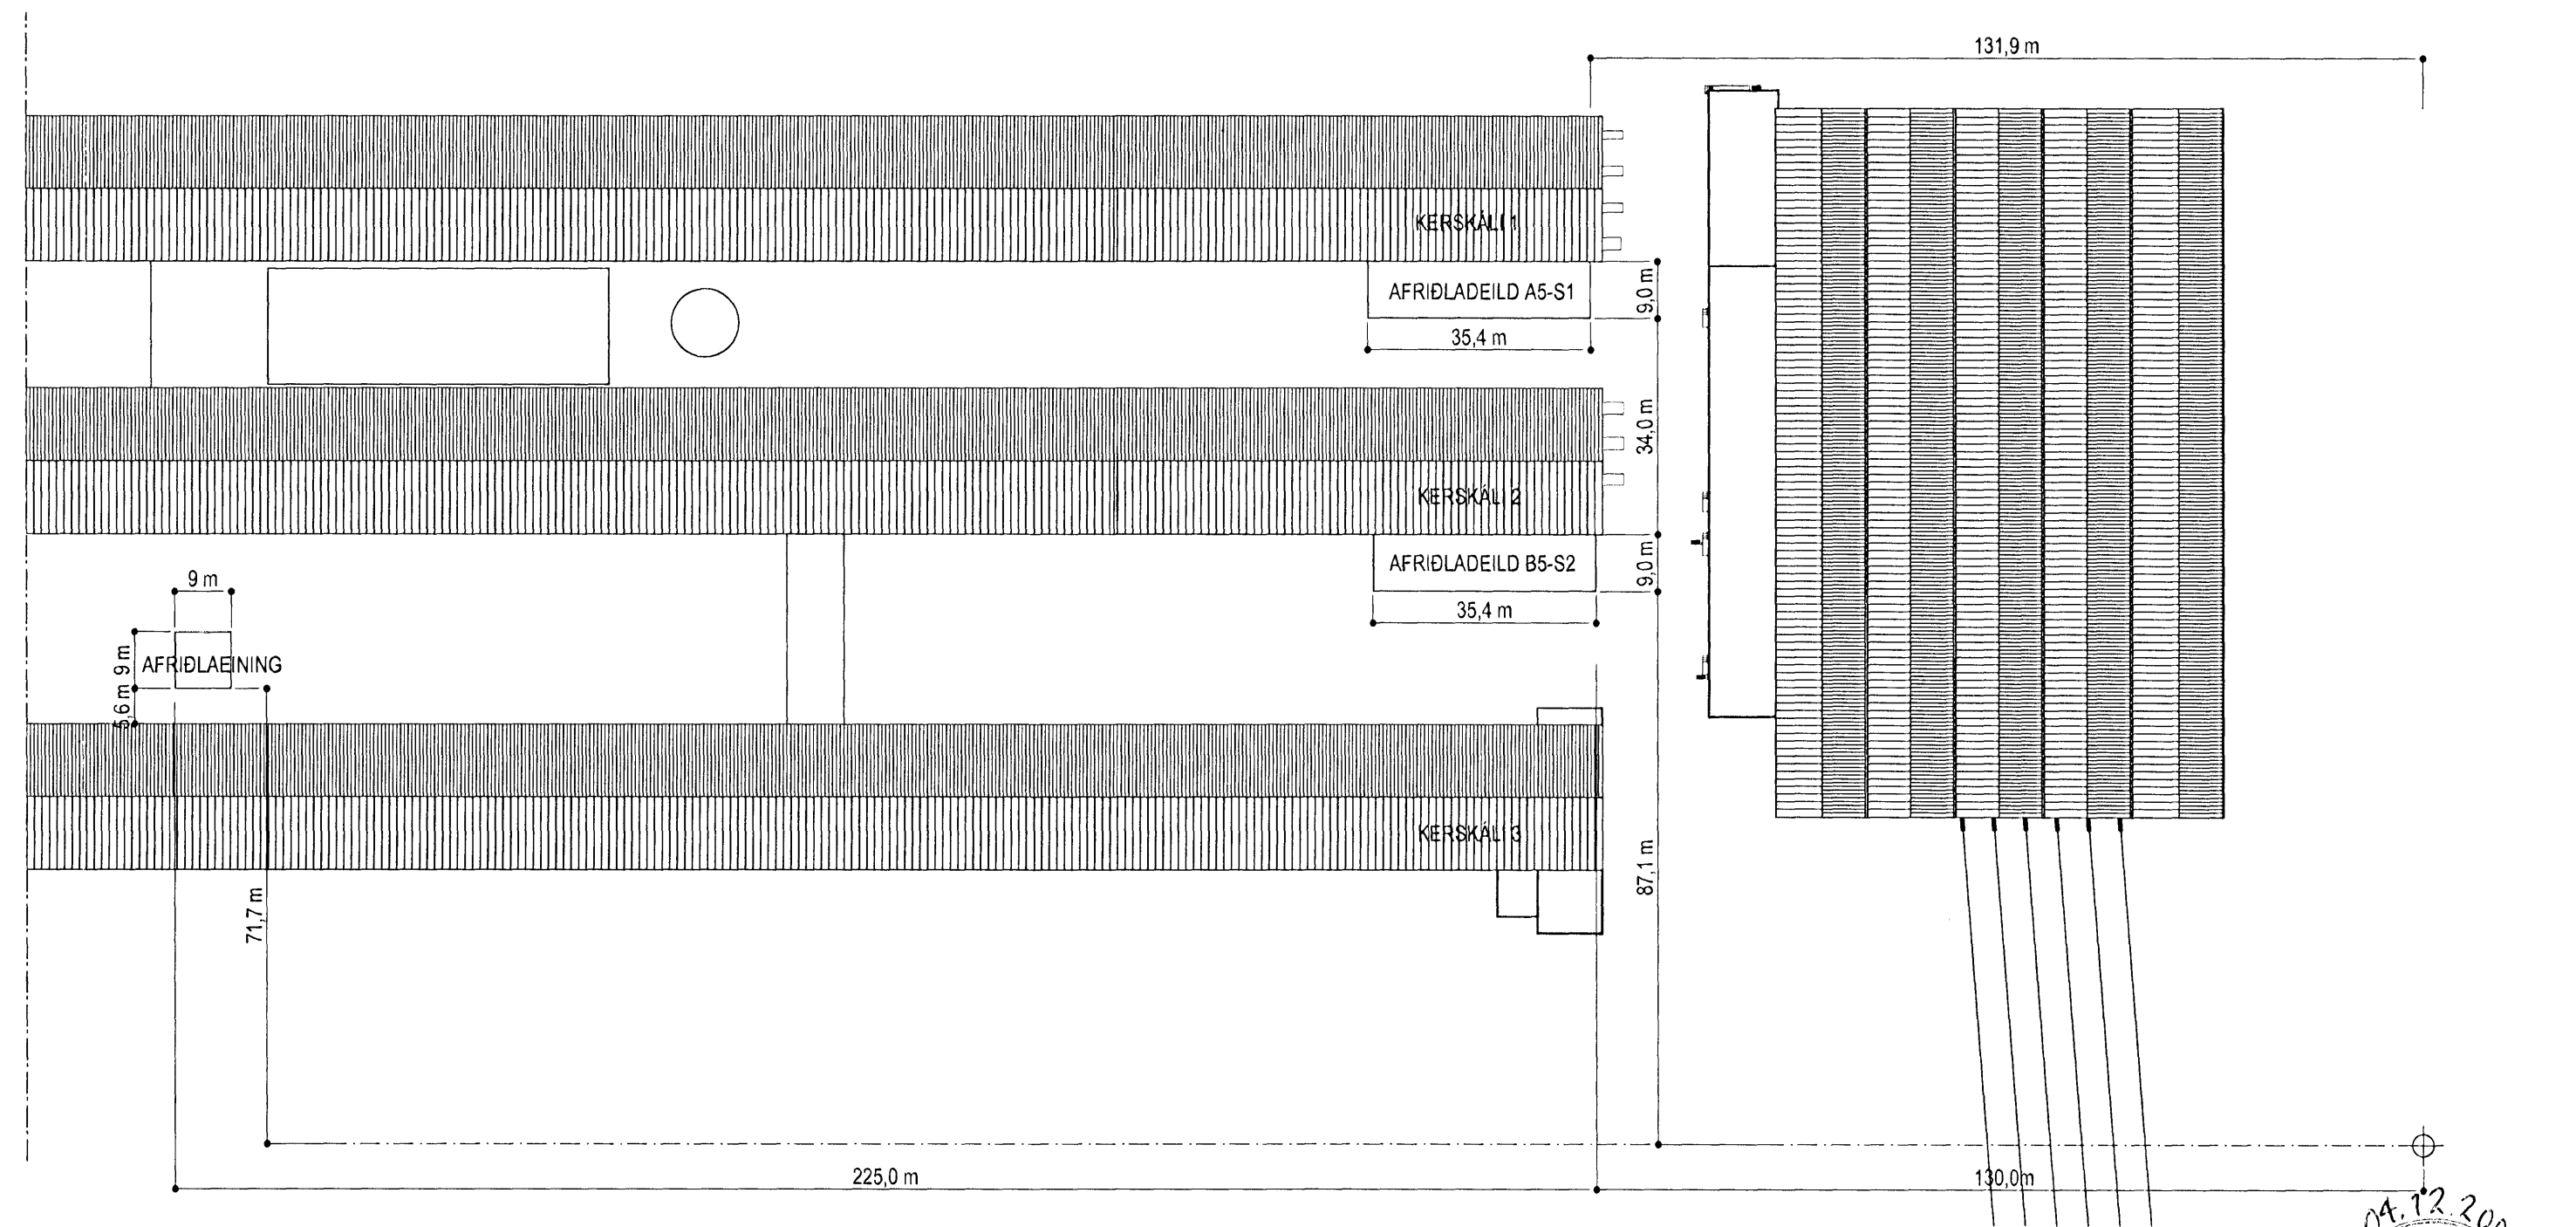

2 ÞAKMYND
 m.kv. 1:1000

GLÁMA · KÍM
 Arkitektar Laugavegi 164 ehf. · 108 Reykjavík
 Ari Kjarvaldson (12 040322 3039)
 Þórunn Björnsdóttir (12 050485 1000)
 Jóhanna Þorvaldson (12 121951 0039)
 Sigríður Karriksdóttir (12 121358 2080)
 Sigríður Karriksdóttir (12 103557 2000)

04.12.2008
 A1

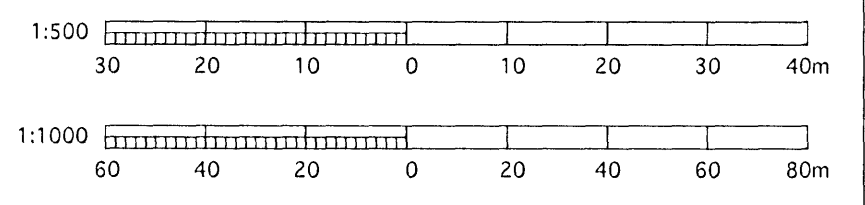

The drawing is the property of the Rio Tinto Alcan Iceland Ltd and should not be reproduced or used in any way without the prior written permission of the Rio Tinto Alcan Iceland Ltd. The names & shade for any misuse.

AFRIÐLADEILDIR OG VIÐBÓTARAFRIÐILL		Blátt / Scale: A1	Stærð / Scale: 1:500/1:1000
GRUNNMYND LAGNAKJALLARA OG ÞAKMYND		Kostnaður / Cost: 4200	AKS no: 4200
ÁDALUPPRÁTTUR		Tekni- / Drawn: EHF 24.11.2008	Samþykkt / Approved: ÓM 24.11.2008
Gláma Kim Arkitektar Laugavegi 164 ehf		Tekni- / Drawn: SÁL	Stærð / Scale: 250212
Rio Tinto Alcan		Tekni- / Drawn: SÁL	Stærð / Scale: 250212

Bytj. / Rev:	Þyging / Revision:	Daga / Date:	Samþ. / Approved:	Nútt. / Released: