




Sambýkt þann
10 DEZ 2008
Byggingufulgning: Friðrik Friðriksson
F.h. Sigurður Steindóttir

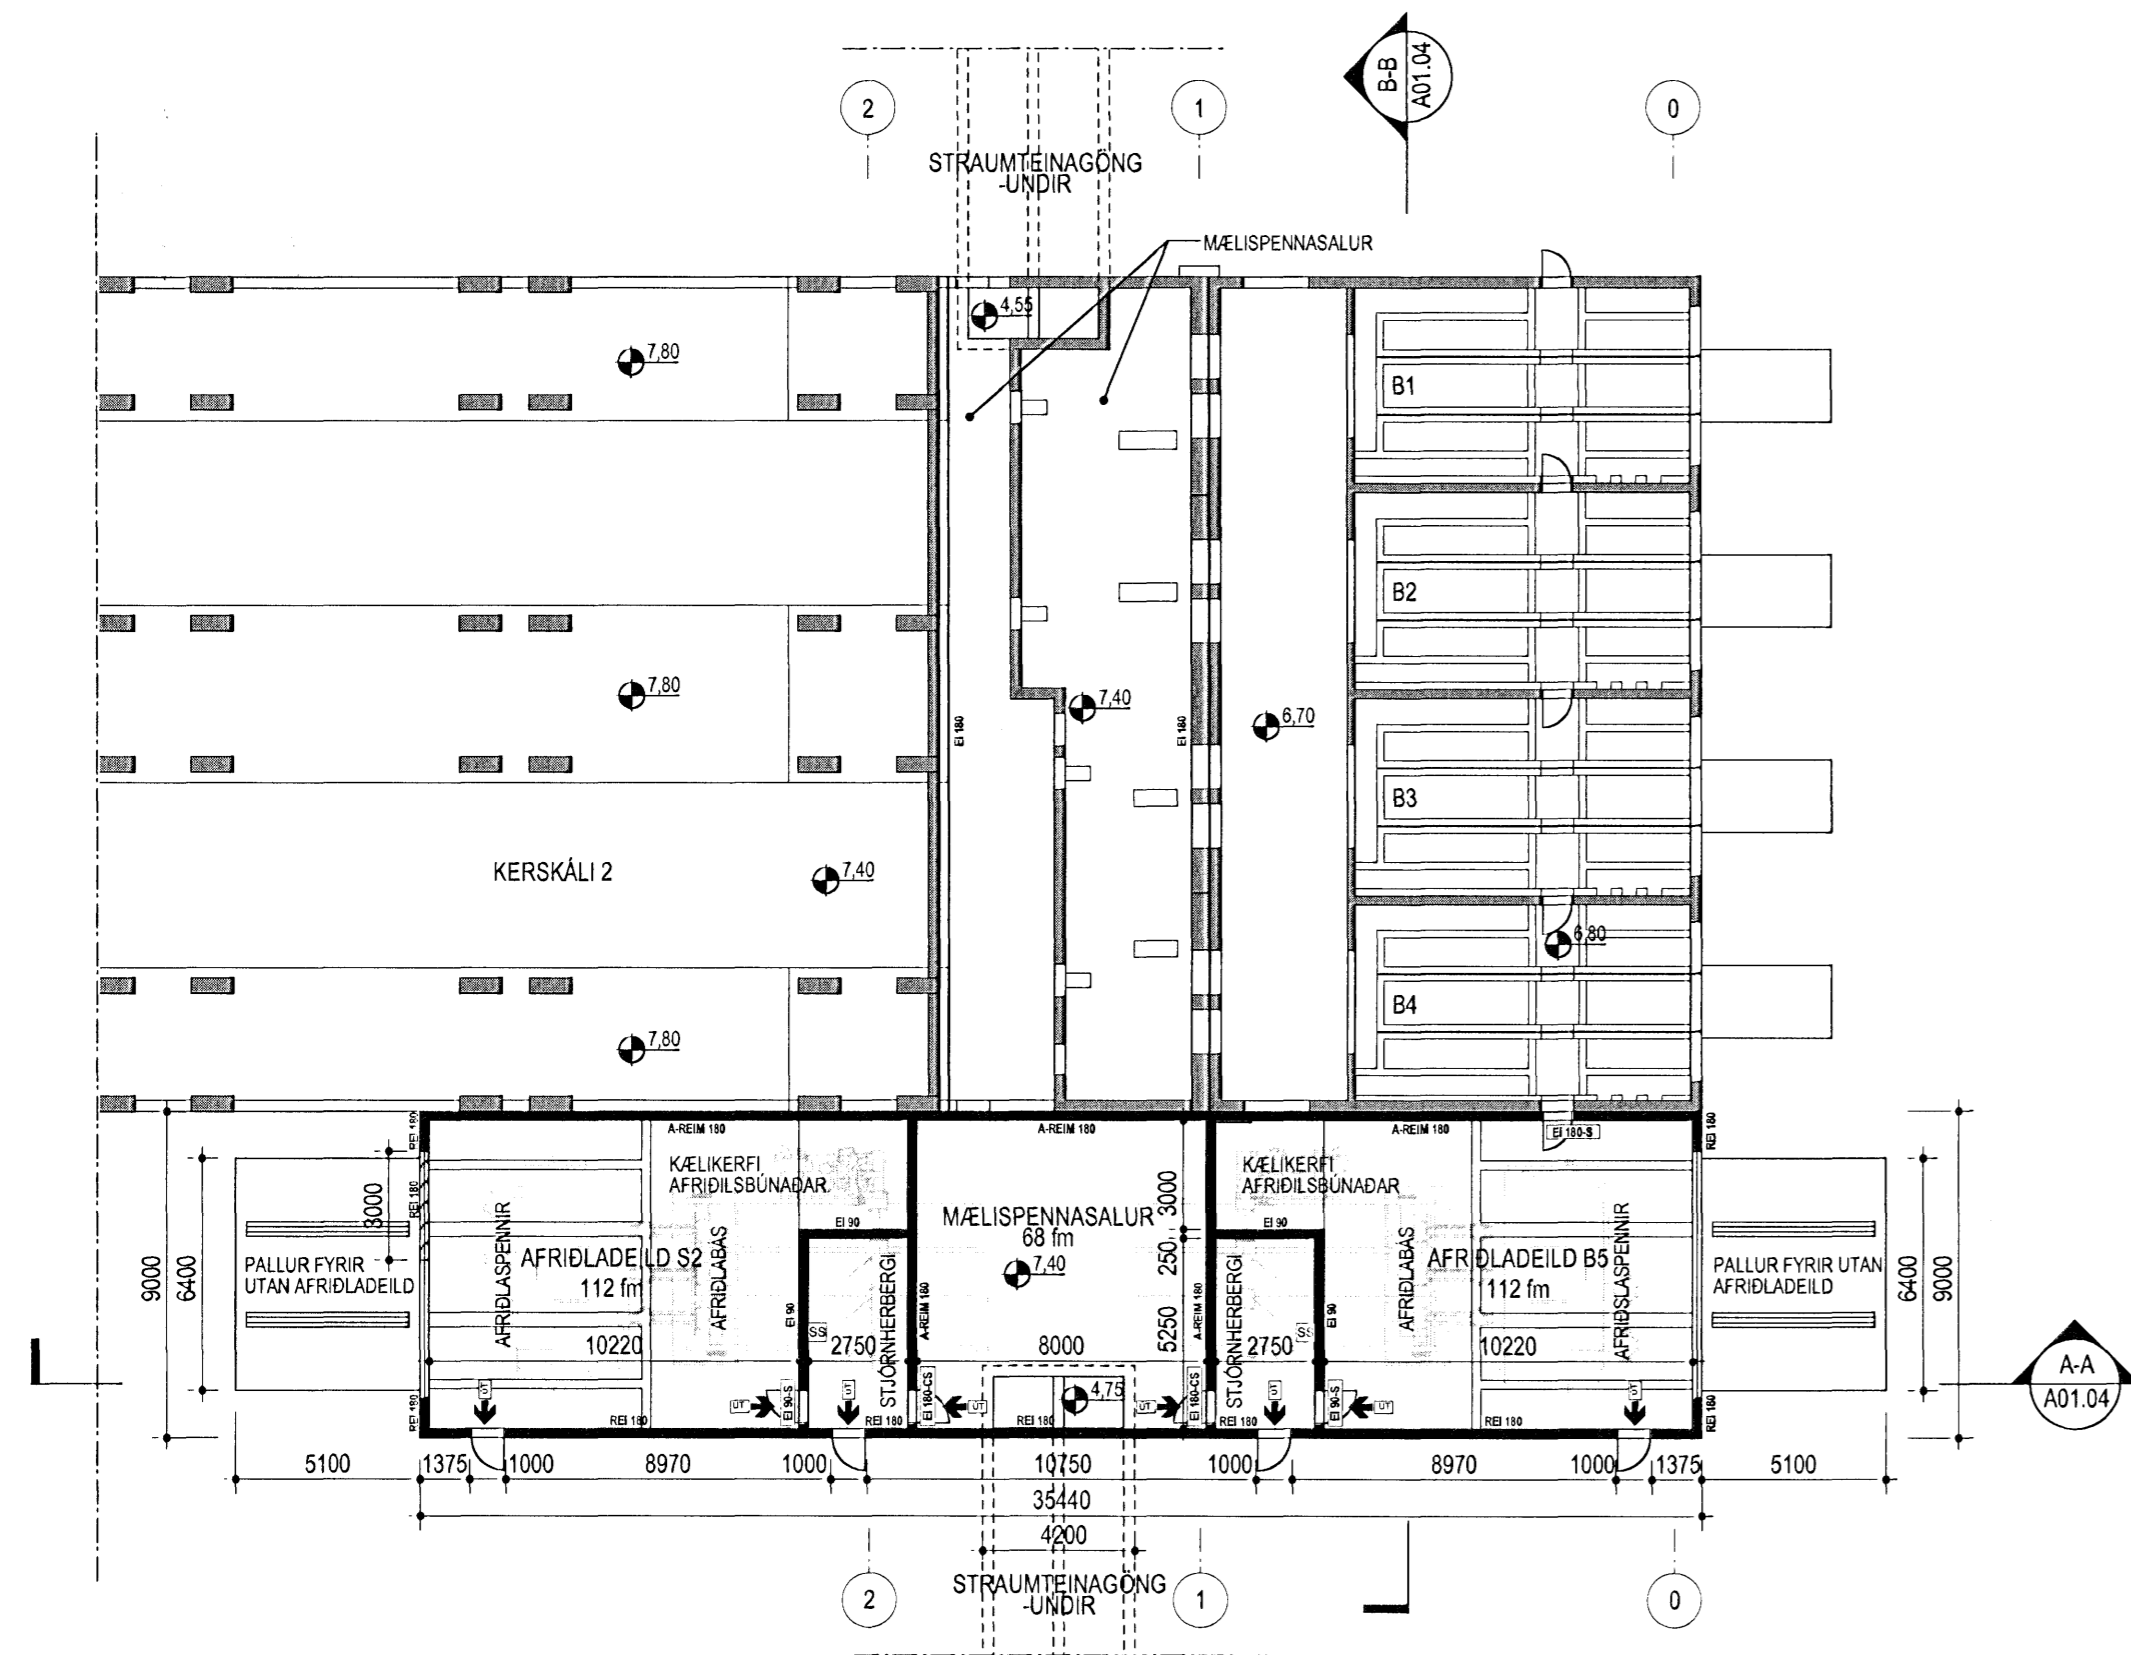

1 GRUNNMYND - AFRÍÐLADEILD B5-S2

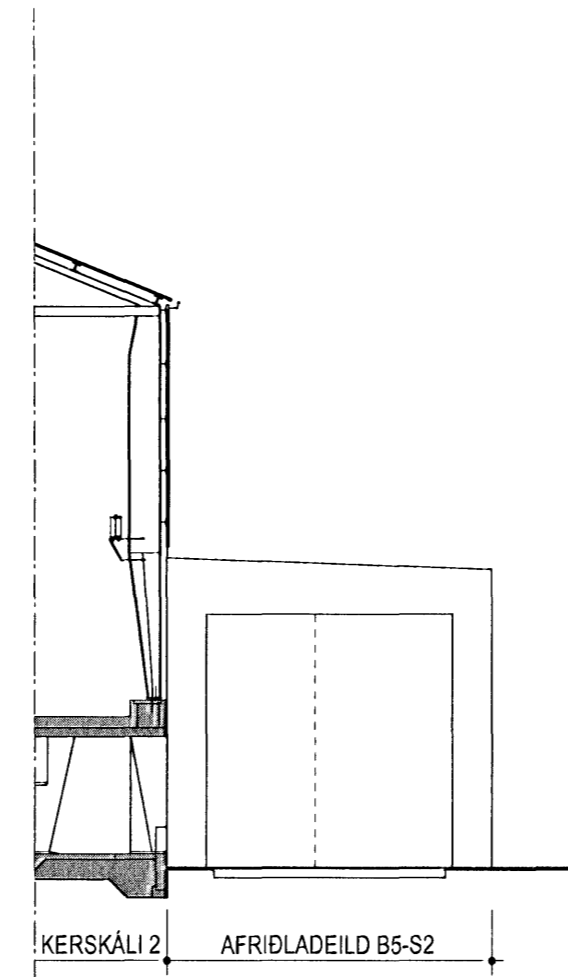


2 ÚTLIT - TIL NORÐURS

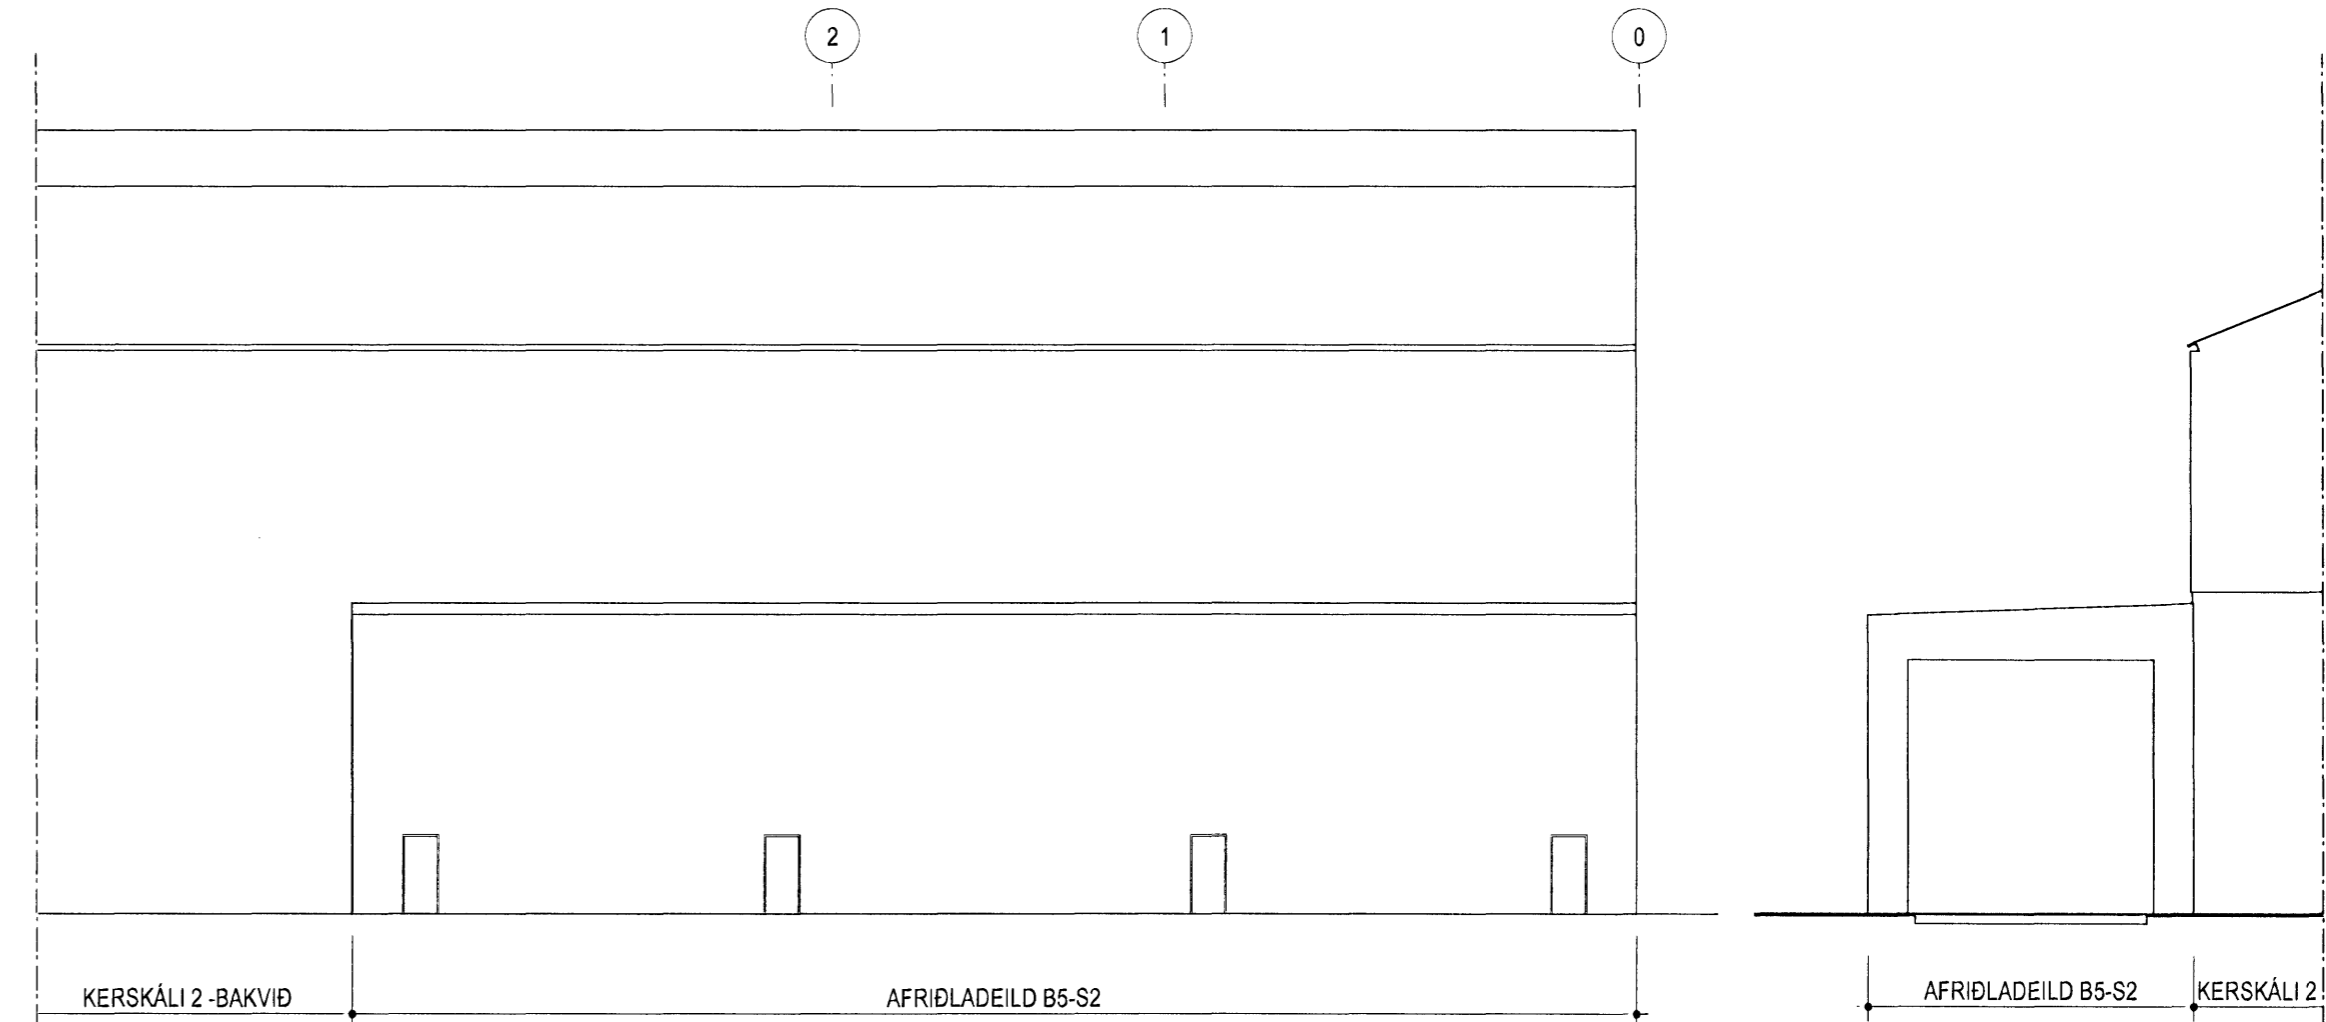


3 ÚTLIT - TIL AUSTURS

4 ÚTLIT - TIL SUÐURS

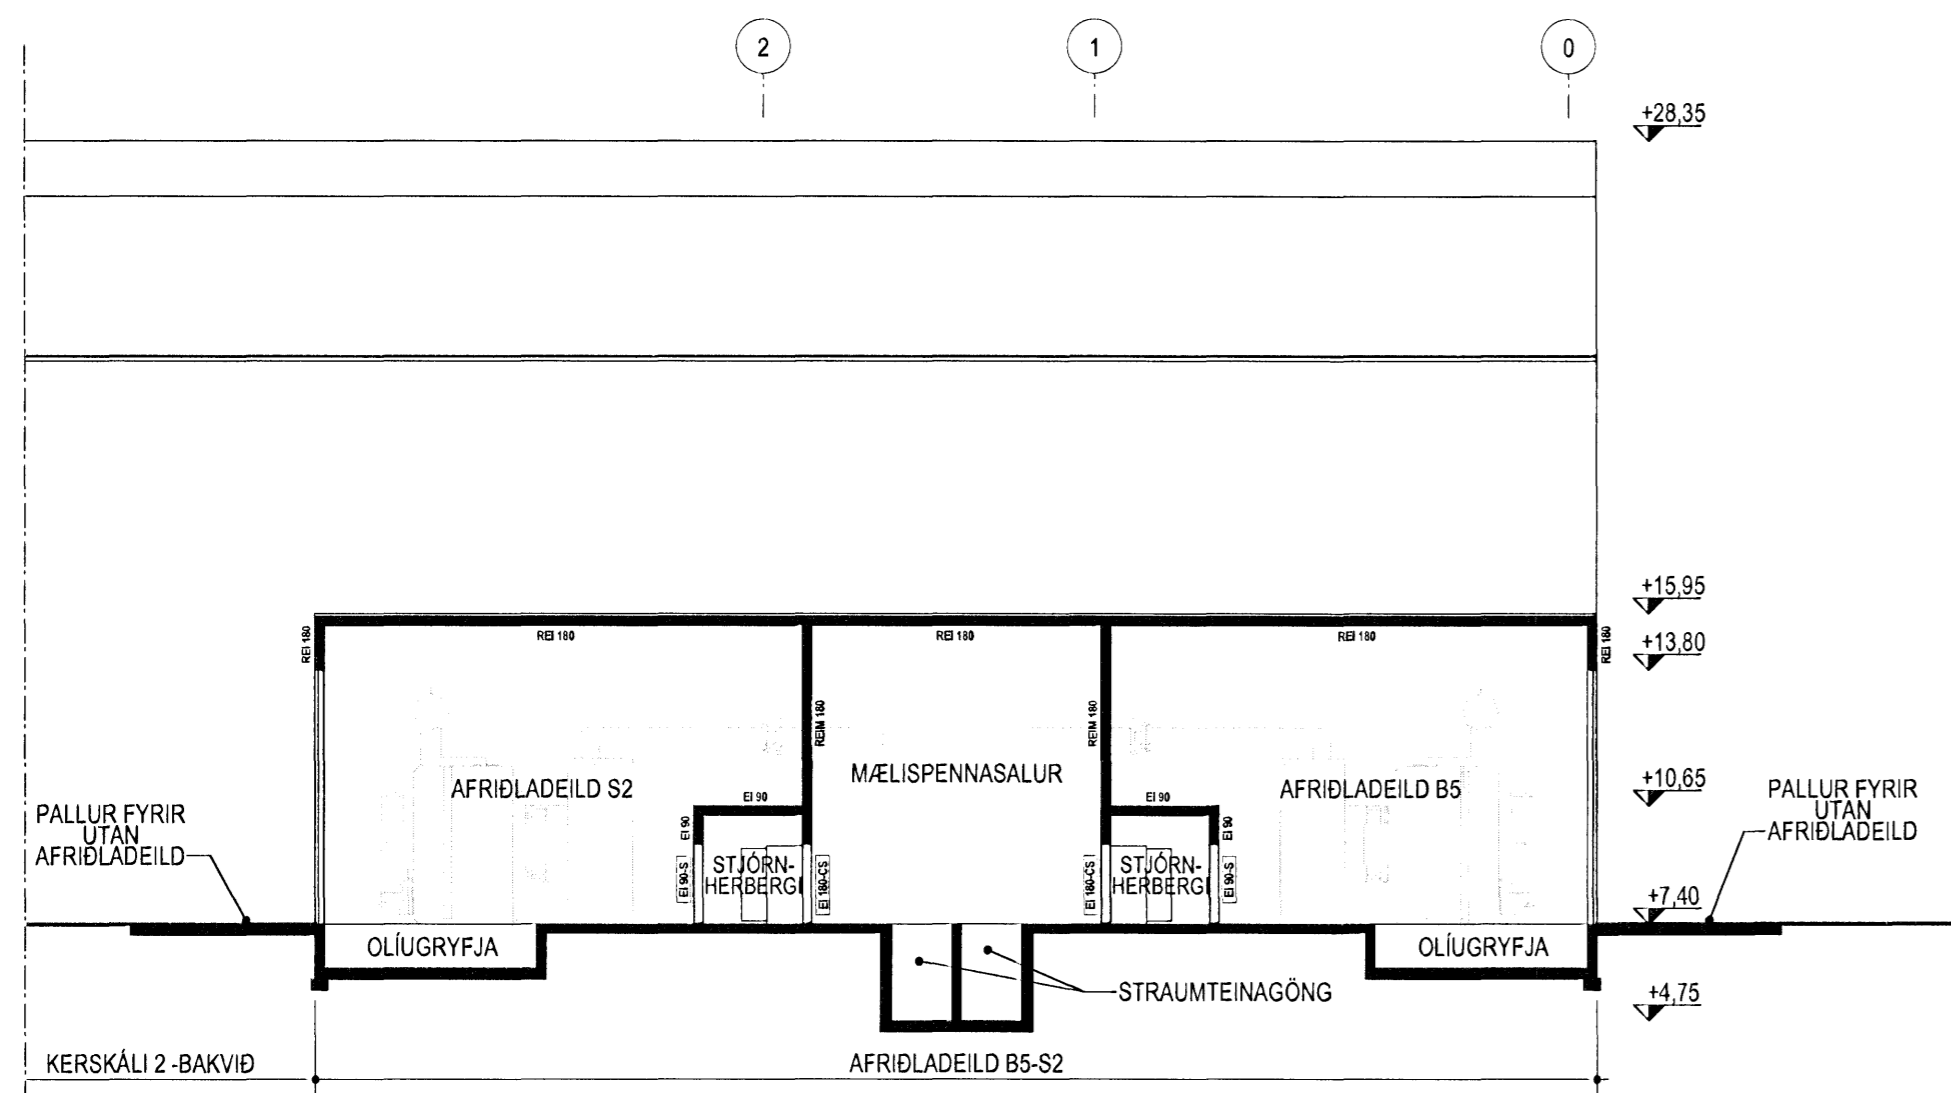



5 SNEIDING A-A

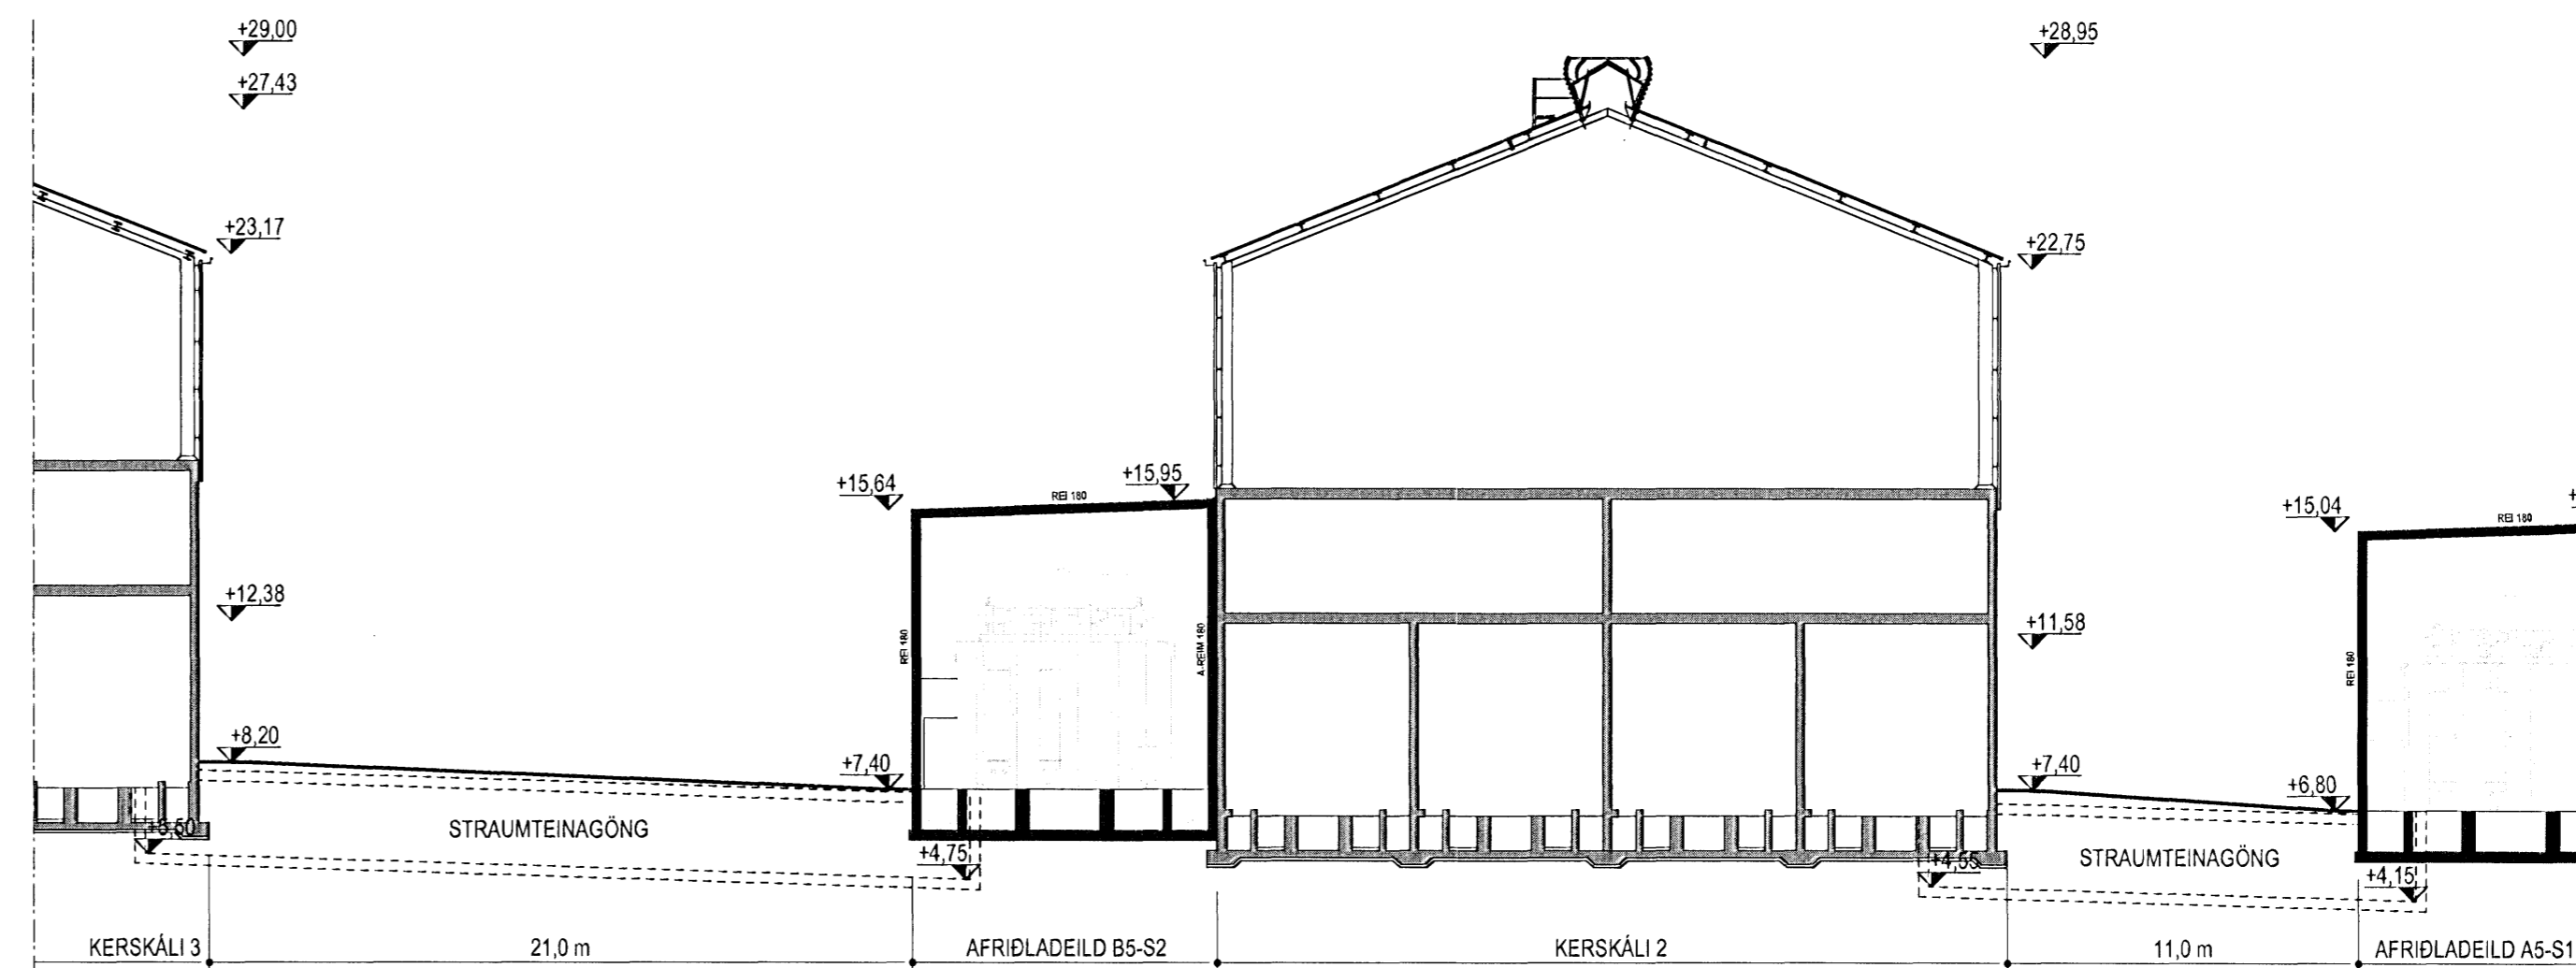

6 SNEIDING B-B



GLÁMA KÍM
Arki- og Byggingufræðingafélagið
Arni Kjartansson
Bjarnir Bjarnason
Sigríður Kjartansson
Sigríður Kjartansson

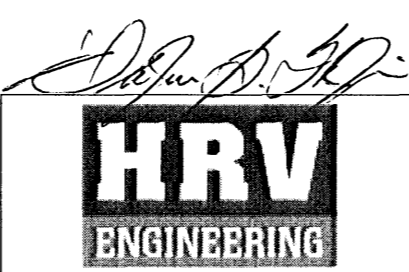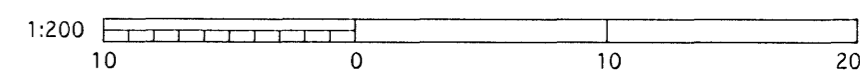

This drawing is the property of the Rio Tinto Alcan related Ltd and is loaned out for personal use only. Any further use or reproduction without permission of the Rio Tinto Alcan related Ltd. The receiver is liable for any misuse.

Byggt. / Rev.	Bygging / Revision	Dagtt. / Date	Samb. / Approved	Nafn / Signed

AFRÍÐLADEILDIR, VIÐBÓTARAFRÍÐILL		Stærð / Format	A1	Mæki / Scale	1:200
AFRÍÐLADEILD B5-S2, MHL 40		Koðunir / Scale	4200	Eqn. no.	
GRUNNMYND, SNEIÐINGAR OG ÚTLIT		AFS no.			
ADALUPPDRATTUR		Tekni nr. / Scale	A01.04	Byggt. / Rev.	
Gláma Kím Arkitektar Laugavegi 164 ehf		Tekni nr. / Scale		Byggt. / Rev.	
Tekni nr. / Scale	EHF 24.11.2008	Tífrátt. / Change	ÓM 24.11.2008	Skrá / Approved	
Rio Tinto Alcan		Skrá / Approved		Tekni nr. / Scale	250214