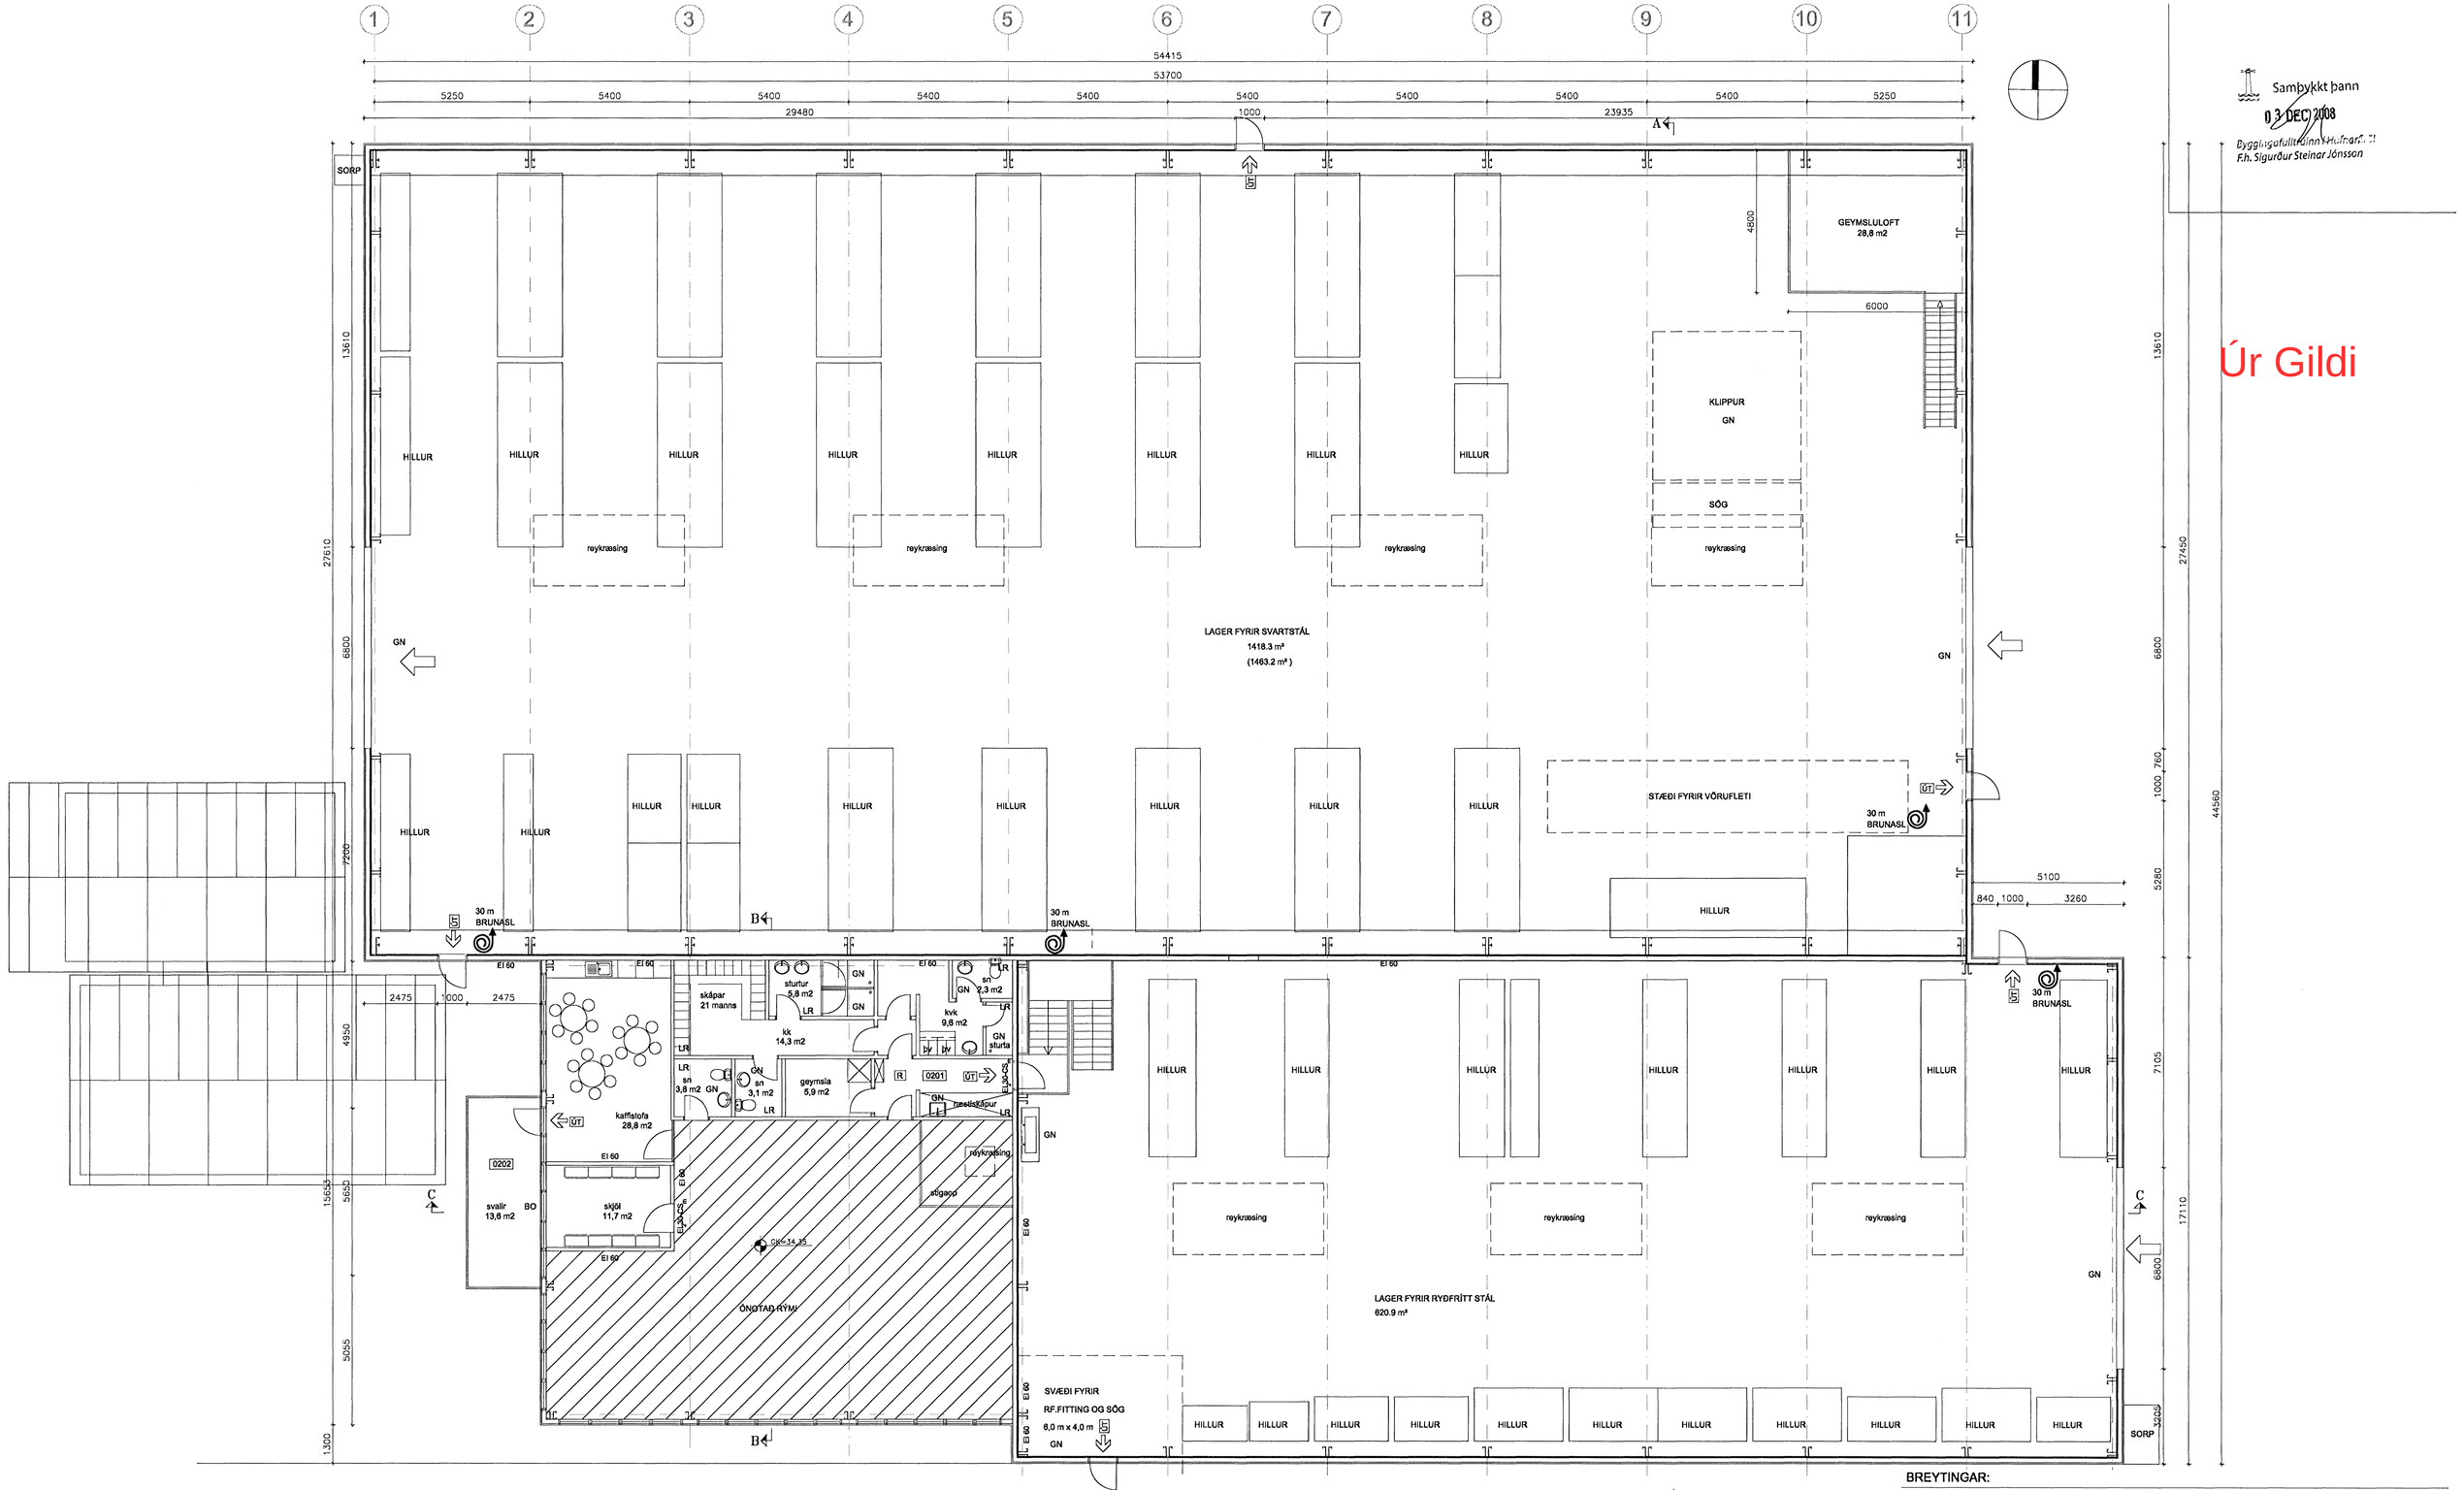

GRUNNMYND 2.HÆÐ MKV.1:100

Samþykkt þann
03 DEC 2008
Byggingarfulltrúinn í Hafnarfirði
F.h. Sigurður Steinar Jónsson

Úr Gildi

BREYTINGAR:

A: 11.11.2008 Tvö "skrifstofuhús" sett tímabundið inn á lóðina að vestan.

ÁLFHELLA 12-14 HAFNARFIRÐI

Anna Margrét Hauksdóttir arkitekt · kt. 120665 - 3169
Anton Örn Brynjarsson verkfræðingur · kt. 270559 - 7199
Fanney Hauksdóttir arkitekt · kt. 170561 - 7249
Haukur Haraldsson tæknifræðingur · kt. 260938 - 2079

AVH ARKITEKTÚR · VERKFRÆÐI · HÖNNUN

Grunnmynd
2.hæð

Dagsetning: 18.04.2008
Mælikvarði: 1:100
Teiknað: AMH/GMJ
Yfirfarið: AMH
Breyting:

A-102

Kaupangi · Mýrarvegi · 600 Akureyri · Sími 460 4400 · Fax 460 4401 · avh@avh.is · www.avh.is
Þingholtsstræti 27 · 101 Reykjavík · Sími 561 4400 · Fax 561 4411