

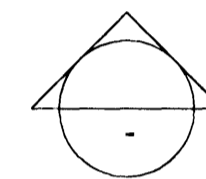
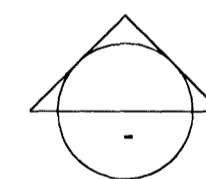




ÚTLIT 1:100
Norðurhlíð

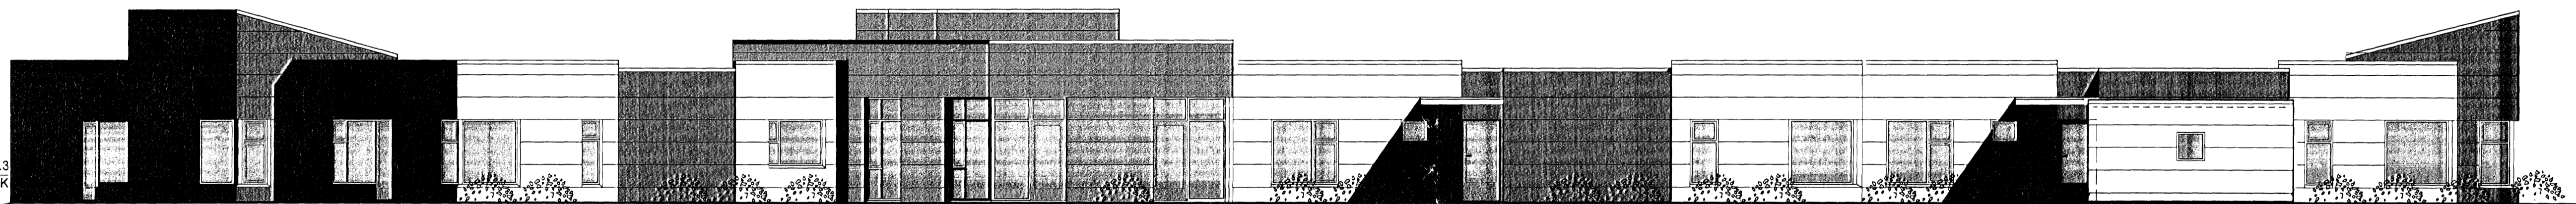


ÚTLIT 1:100
Vesturhlíð

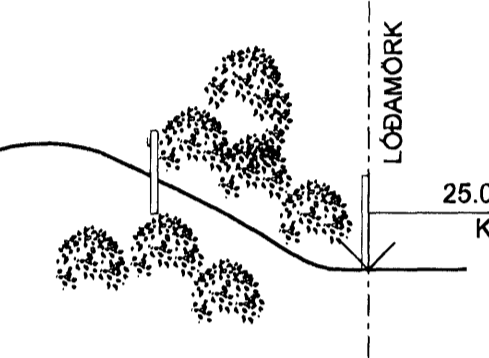


ÚTLIT 1:100
Suðurhlíð

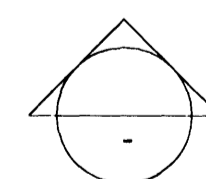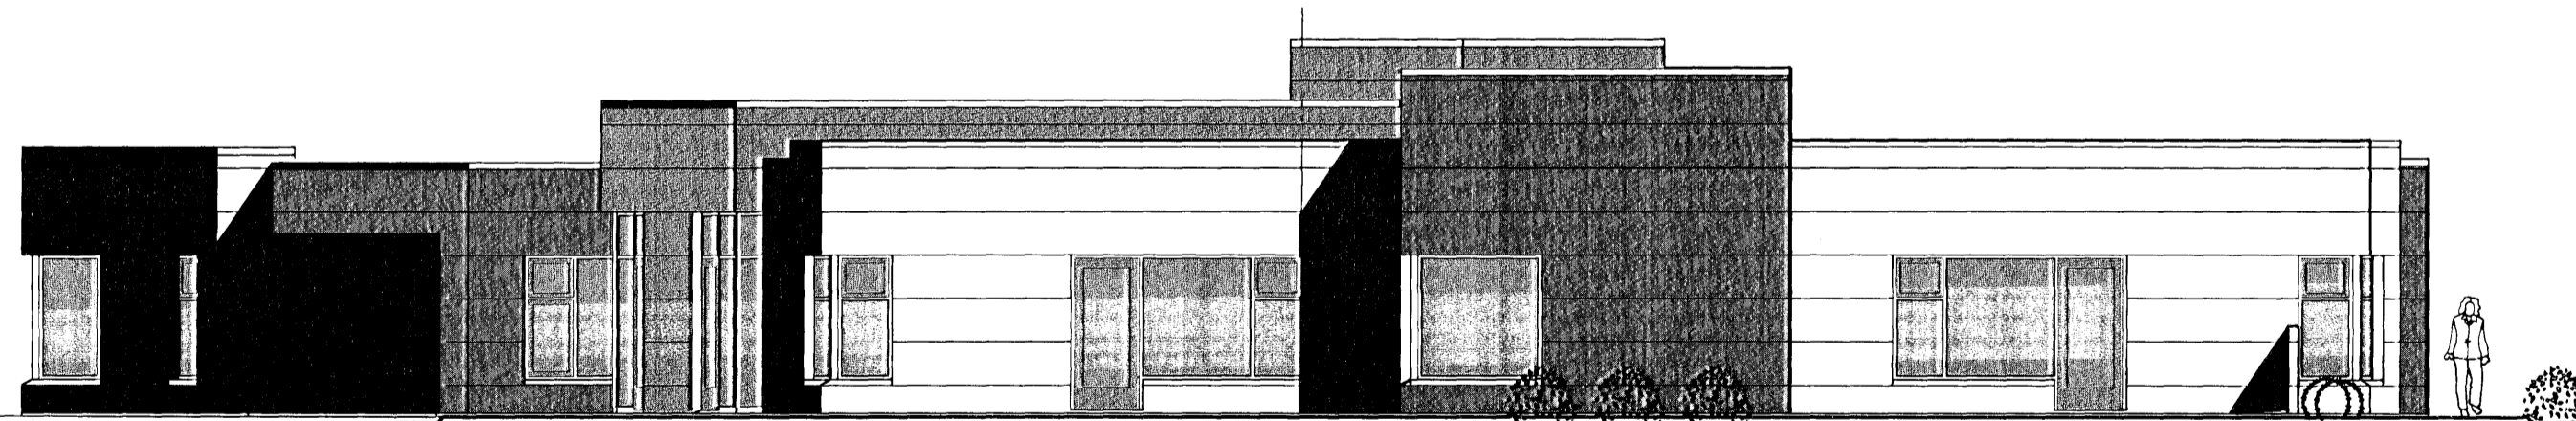


ÚTLIT 1:100
Austurhlíð

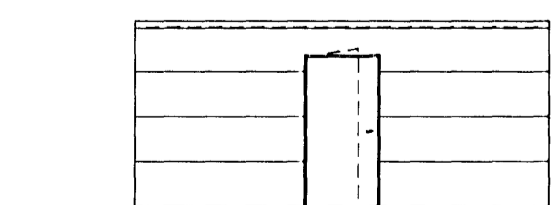


Norðurhlíð

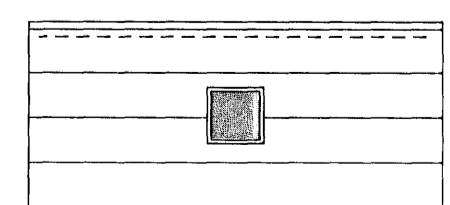


Suðurhlíð

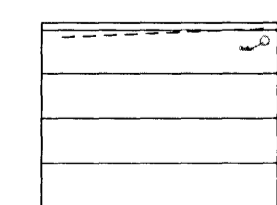

Austurhlíð

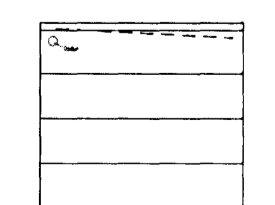

Vesturhlíð

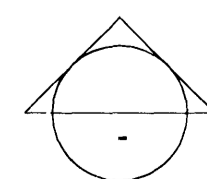

ÚTLIT 1:100
Geymsluskúr

Samþykkt þann

01 OCT 2008

Byggingufulltrúi
Fr. Jón Sigurðsson

ÚTGÁFA 1 TEIKNAD 1 SAMÞYKKT 1 DAGB

ÞEYTINGAR

ASK Arkitektar
Götgötu 9
101 Reykjavík
Sími 515 0300
Fax 515 0319
www.ask.is

Árþing gáðhönnuðar:

Sigurður Sigurðsson
Sigurður Sigurðsson arkitekt FAI, XL 09/78-8319


Leikskóli að Liljuvöllum 2. Hafnarfirði
Aðaltekning

VERKEFNI
HEITI TEIKNINGAR

Útlit

0841

10-30

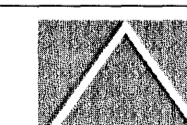

ASK
ARKITEKTAR

MKV 1 A1
1:100

TEIKNAD
SS

DAGB
22.09.2008

ÚTGÁFA