



A-A
10-02 SNEIÐING 1:100

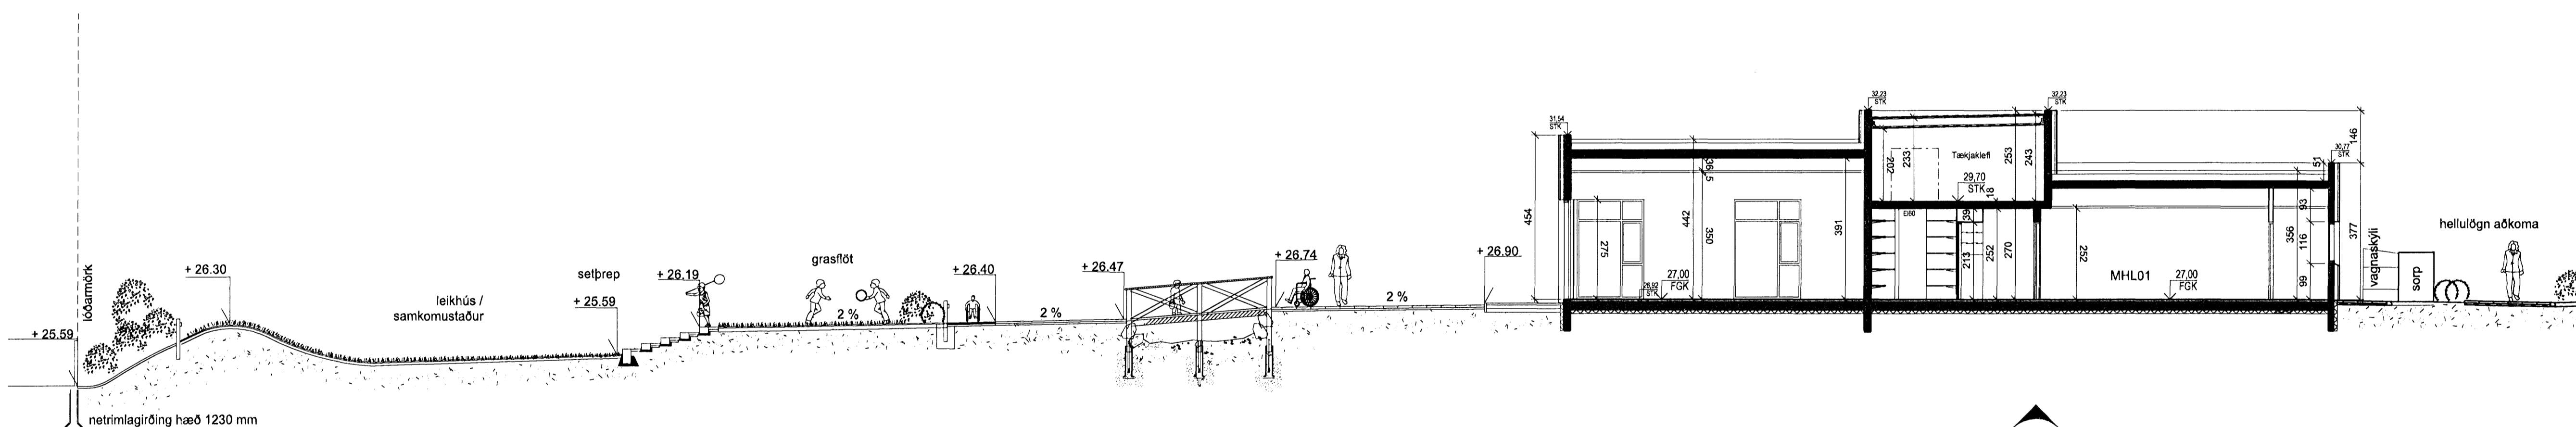

B-B
10-02 SNEIÐING 1:100

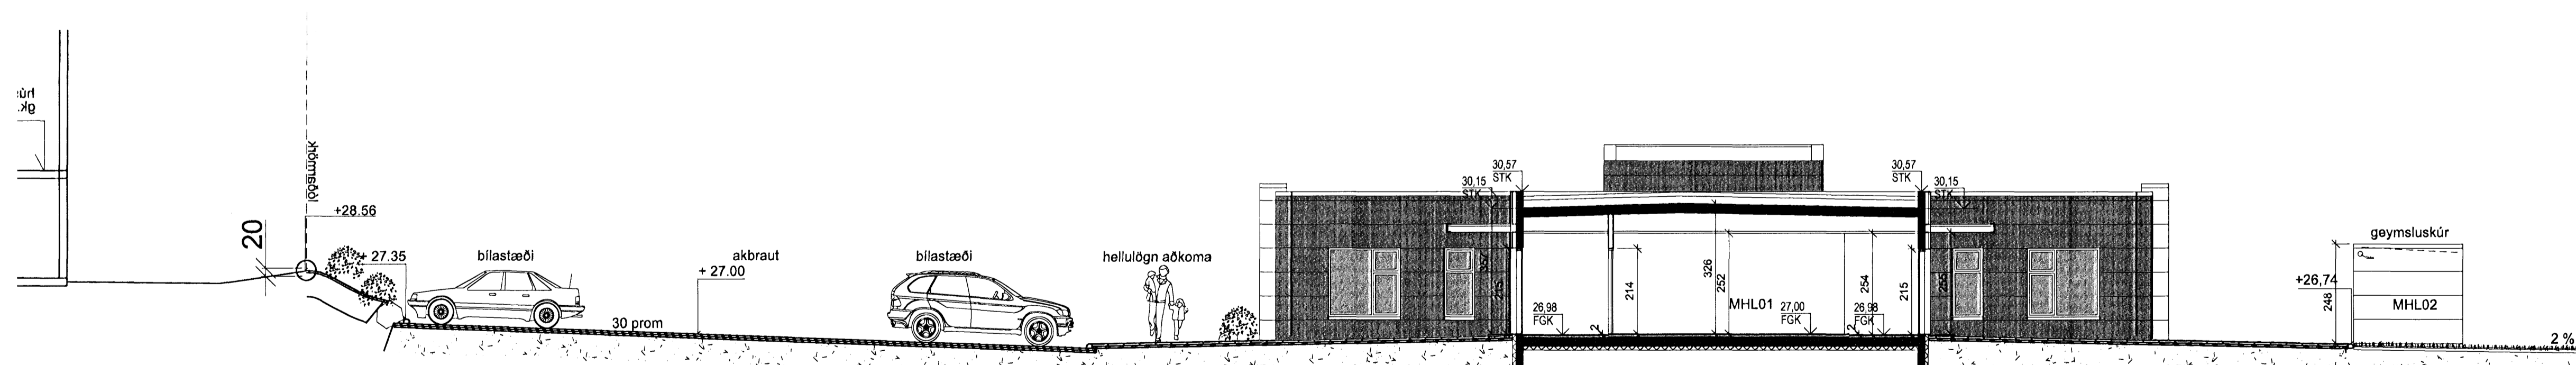

C-C
10-02 SNEIÐING 1:100

ÚTGÁFA	TEKNAÐ	SAMÞYKKT	DAGS
BREYTINGAR			

ASK Arkitektar
Geisgötu 9
101 Reykjavík
Sími 515 0300
Fax 515 0319
www.ask.is



Artun gæðhönnuðar:

Sigrún Sævar
Sigrún Sævar, arkitekt FAI, nr. 060787-8319

Leikskóli að Liljuvöllum 2. Hafnarfróði
Aðalleikning

HEITI TEKNINGAR	MKV. I A1
Sneiðingar	1:100
TEKNAÐ	RH
DAGS	22.09.2008
VERK NR.	ÚTGÁFA
0841	10-20