
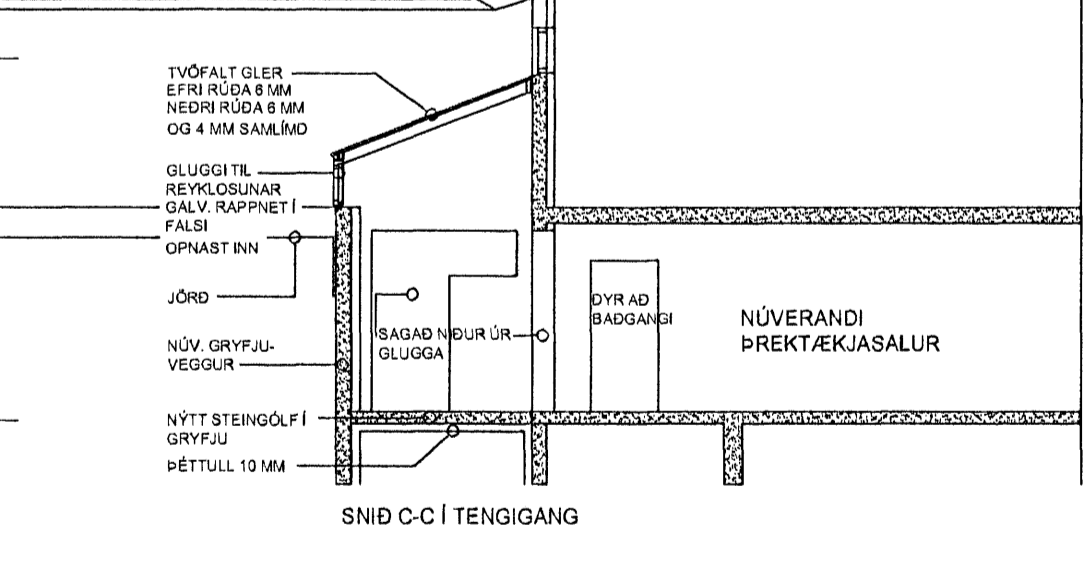
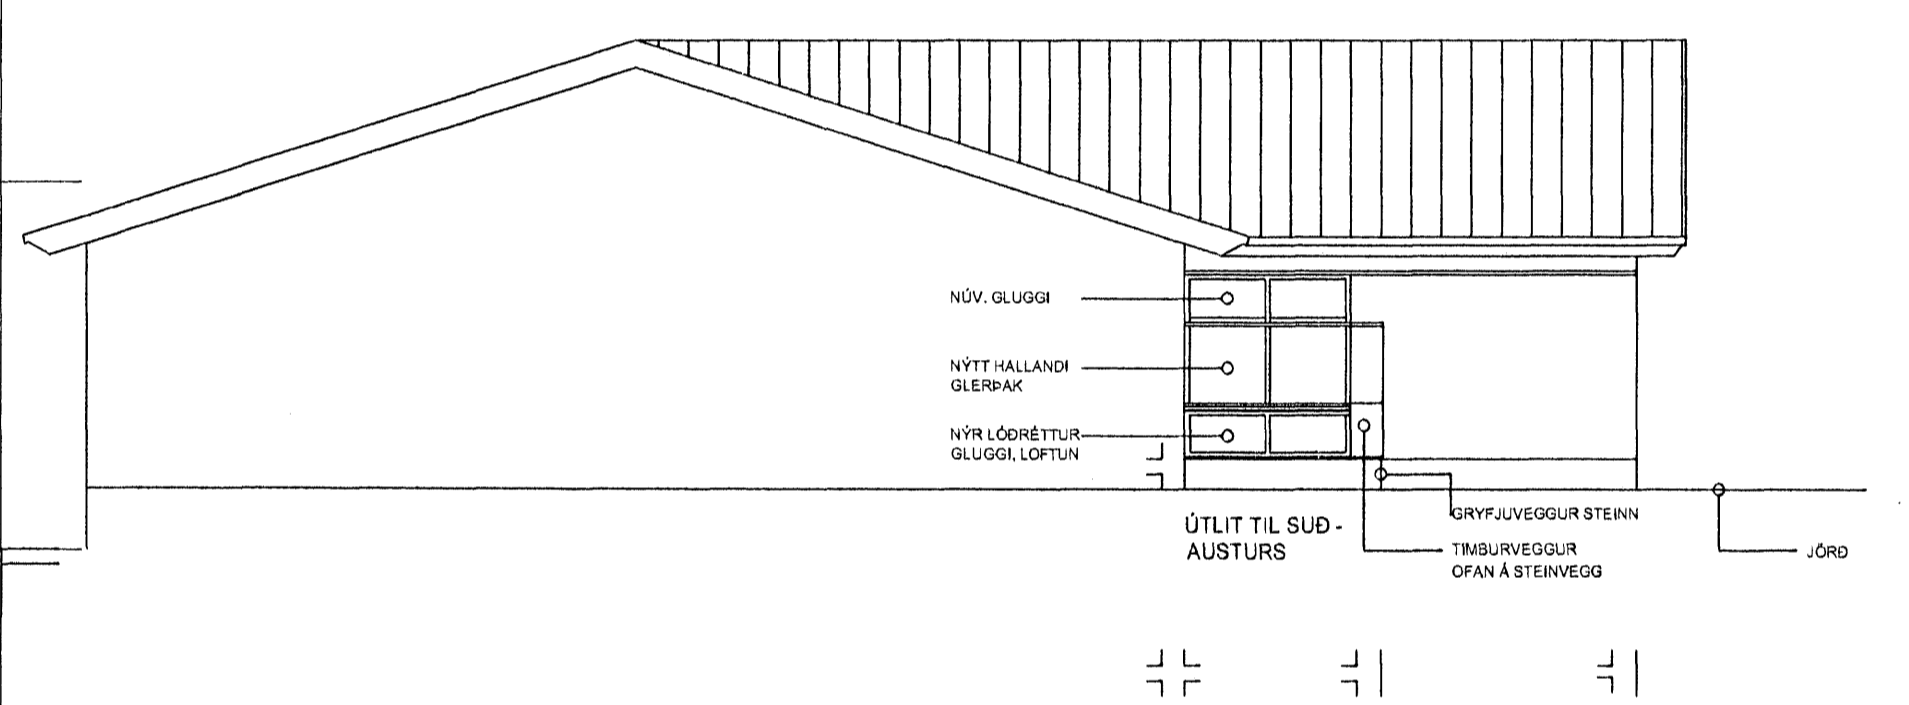


BYGGINGARLÝSING
 UM ER AD REDA STÆKKUN NÚVERANDI ÞREKMIÐSTÓÐVAR I KJALLARA
 SÚÐURBÆJARLAUGAR. BREYTINGARVAR TAKA TIL HERBERGJA SEM MERKT ERU 01,
 02, 03, 04 OG 05 Á ÞESSARI TEKNINGU. **HERBERGI 01:** SAGAD NIÐUR ÚR GLUGGA,
HERBERGI 02: NÚVERANDI LOFTRESTITINGU GRÝFJU LOKAD MED ÞAKGLUGGA. GÓLF
 STEYPT Í BOTN GRÝFJU. **HERBERGI 03:** SAGAD NIÐUR ÚR GLUGGA. LOFTSTOKKUR
 FÆRÐUR. NÝR VEGGIR VÍÐ BADA ENDA GANGS. SETTAR HURÐIR I NÝJU VEGGINA.
 DYR TEKJAR ÚR SÚÐURENDA GANGS. GERT HALLANDI ÞIL MEDFRAMLANG VEGG
 INNISUNDLAUGAR. NÝTT GÓLFERNI Á GANGI. **HERBERGI 04:** FJARLÆGGIR
 NÚVERANDI MILLIVEGGIR, FÆRÐAR LAGNIR I LOFTI. LOKAD TVÖFALDRI HURÐ AD
 TÆKNIGANGI. KOMIÐ UPP LOFTRESTIKERFI I ÞREKSAL. NÝTT GÓLFERNI Á ÞREKSAL.
HERBERGI 05 GERT BRUNAHLETT HÚS MED ELDVARNARHURÐ UTAN UM HRINGSTIGA.

Samþykkt þann
 15.10.2008
 Byggingarfræðingur / Hafnarfirði
 Pólur Jón Sigurðsson

STÆRÐABREYTING:

	BRÚTTÓFLÖTUR	BRÚTTÓRUMMÁL	BIRT FLATARMÁL
FYRIR BREYTINGU:	2.585,0 M ²	8.927,5 M ³	2.539,8 M ²
EFTIR BREYTINGU:	2.591,8 M ²	8.954,6 M ³	2.546,6 M ²
STÆKKUN ALLS	6,8 M ²	27,1 M ³	6,8 M ²

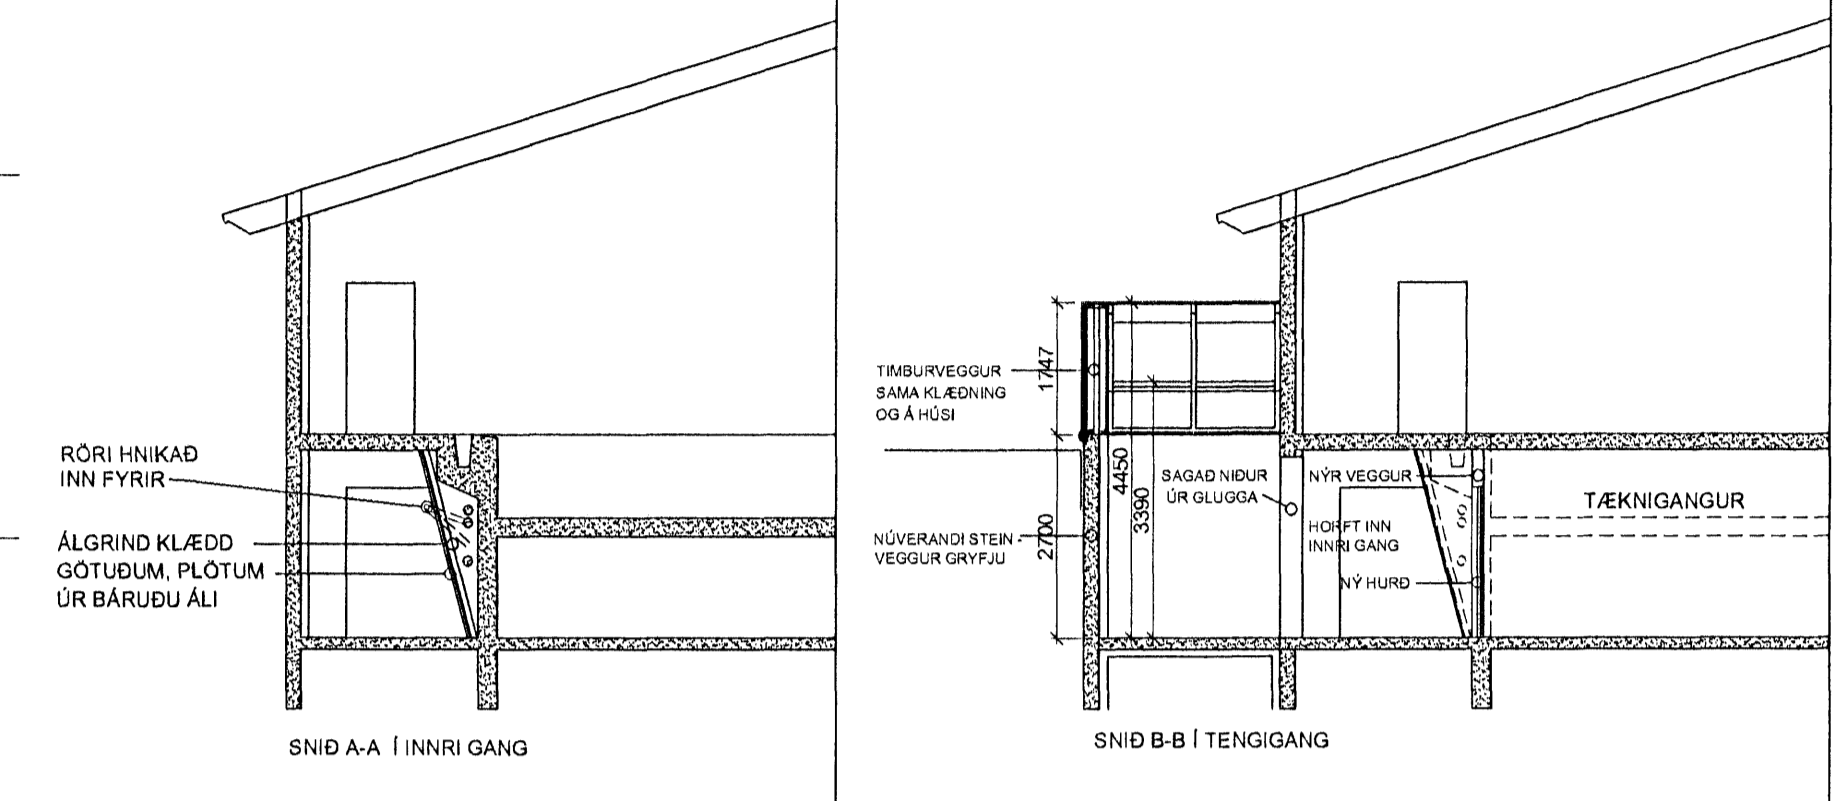

BR.08.10.2008: SKRÁNINGARTAPLA, STYÐ STÆRÐARÁKUNING, BYGGINGARLÝSING
 Linnþórir Aðalsteinnsson
 SÚÐURBÆJARLAUG HAFNARFIRÐI BLOO