


Byggingafráttir:

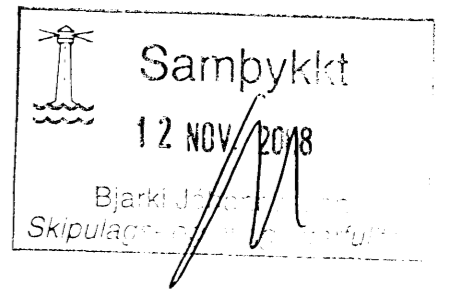

Skýringar:

ATH! ÖLL MÁL SKULU TEKIN Á STADNUM.

Endurskoðun:	Dags:	Teikn:	Yfirf.:
H:			
G:			
F:			
E:			
D:			
C:			
B:			
A: br. á gluggum í innskoti við inngang og þvottahús	31.10.08	ogs	

GLITVELLIR 26 Hafnafjörður


STADGREINIR 204305

VERKKAUPI: Lúðvík Þór Vignirsson/ Helga Dröfn Hreinsdóttir
KENNITALA VERKKAUPE: 310166-5299/ 070364-2719


EFNI:	ÚTLIT SUÐUR, VESTUR, AUSTUR OG NORÐUR		
MÆLIKVAÐI:	1: 100		
FRUMSTÆRD BLAÐS:	A2		
TEKNAÐ:	ogs	VERKNR:	glit 26
YFIRFARIÐ:	þM	TEKN. NR:	103
DAGSETNING ÚTGÁFU:	04.04.07	ENDURSK:	A

ARKITEKT **OLGA GUÐRÚN SIGFÚSDÓTTIR**
REYKJAVÍK S. 69 111 44 oolga@sinnet.is


ÁRITUN: *Olga Guðrún Sigfúsdóttir*

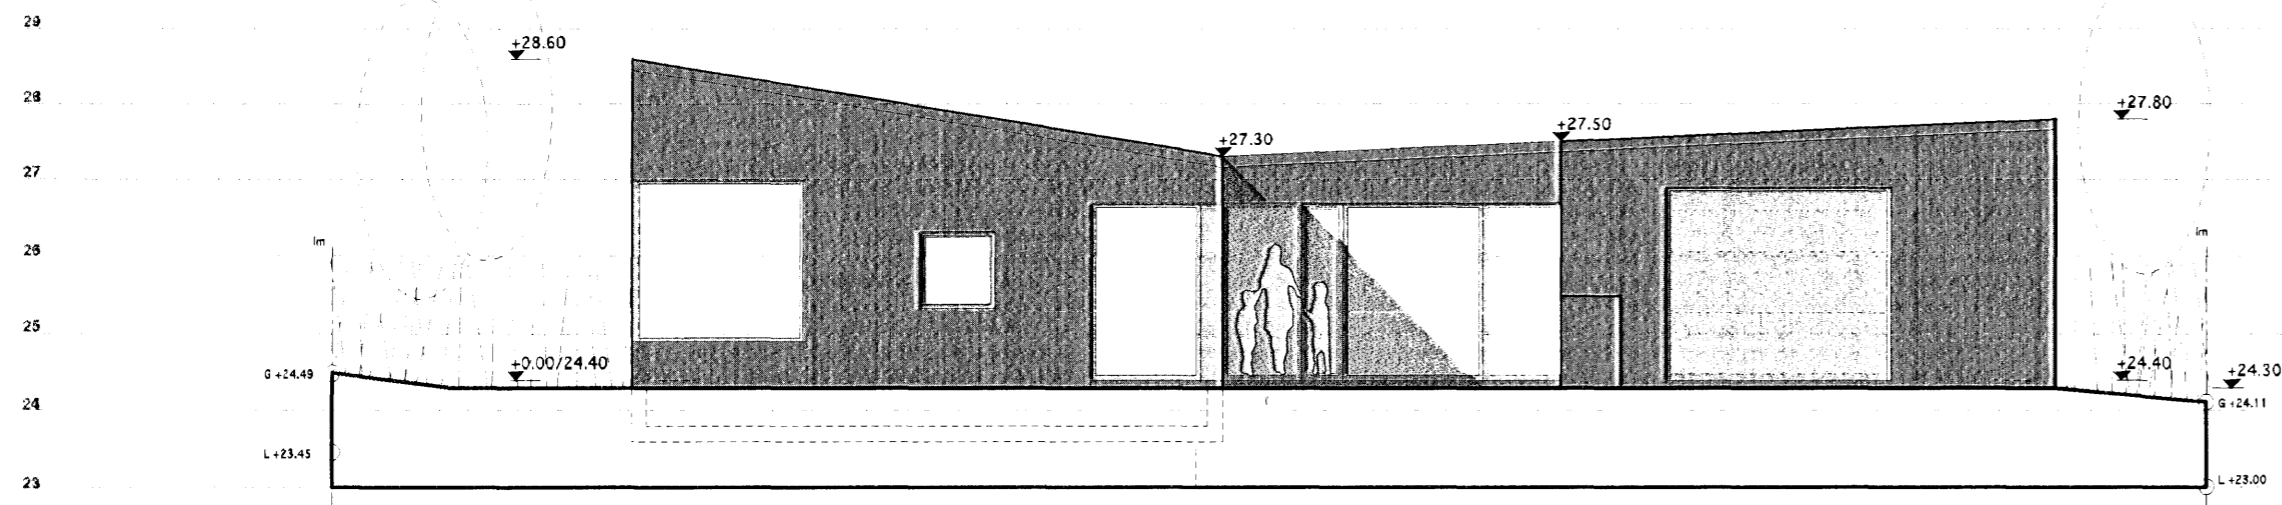


SUÐUR

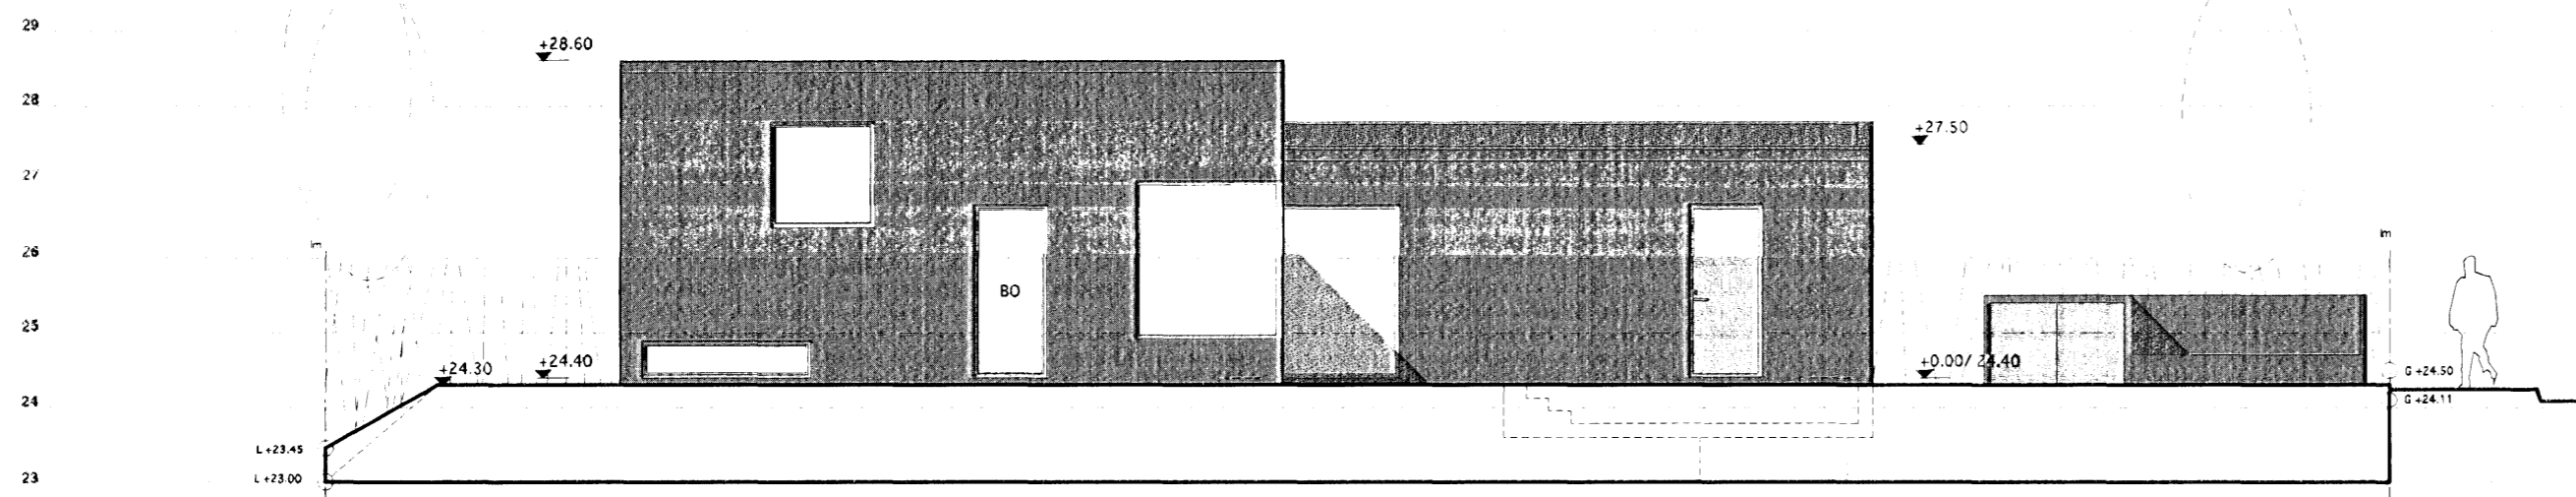

VESTUR

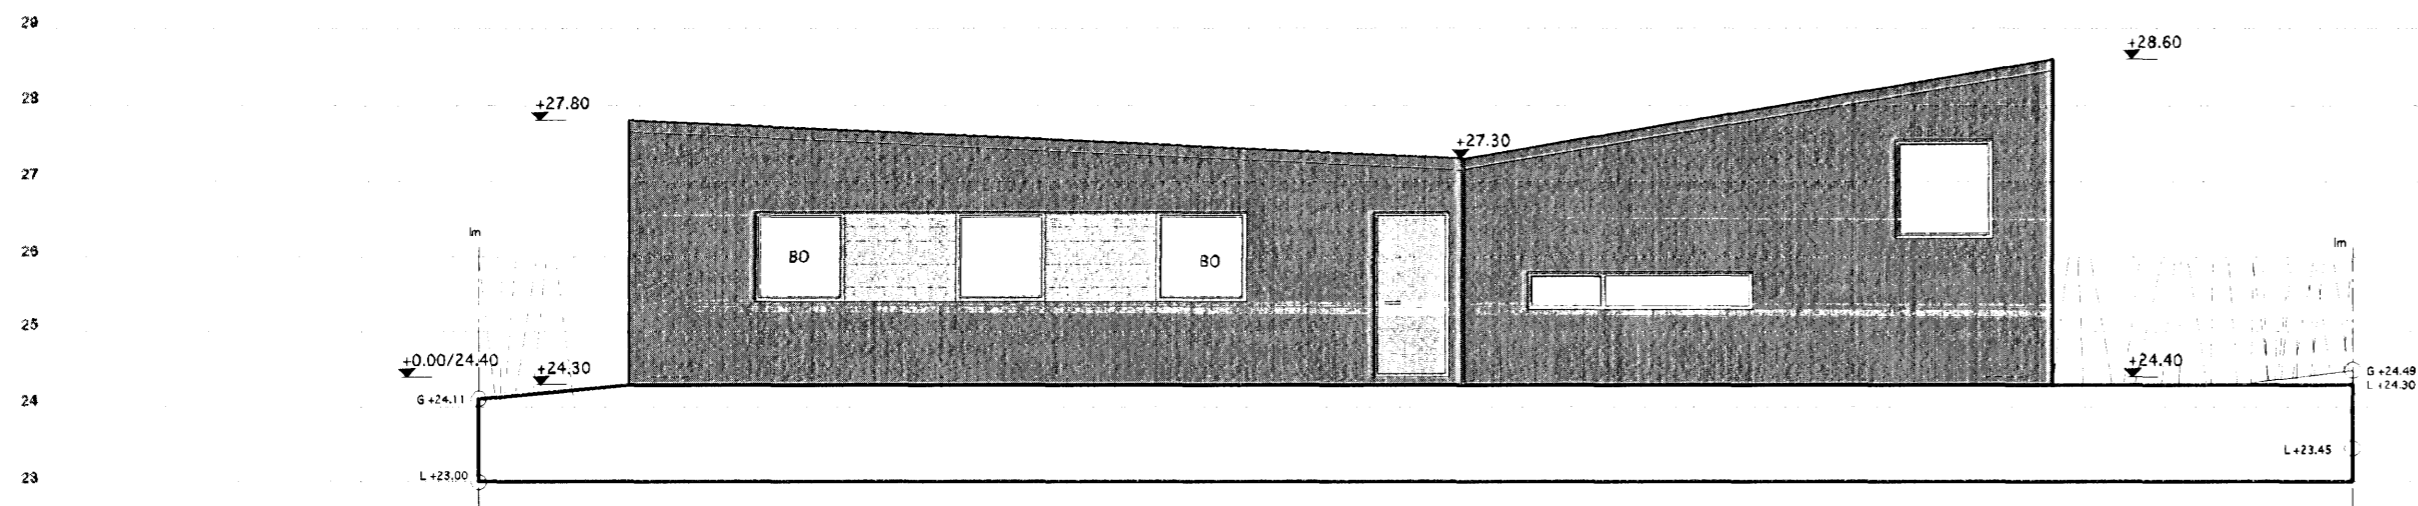

NORÐUR

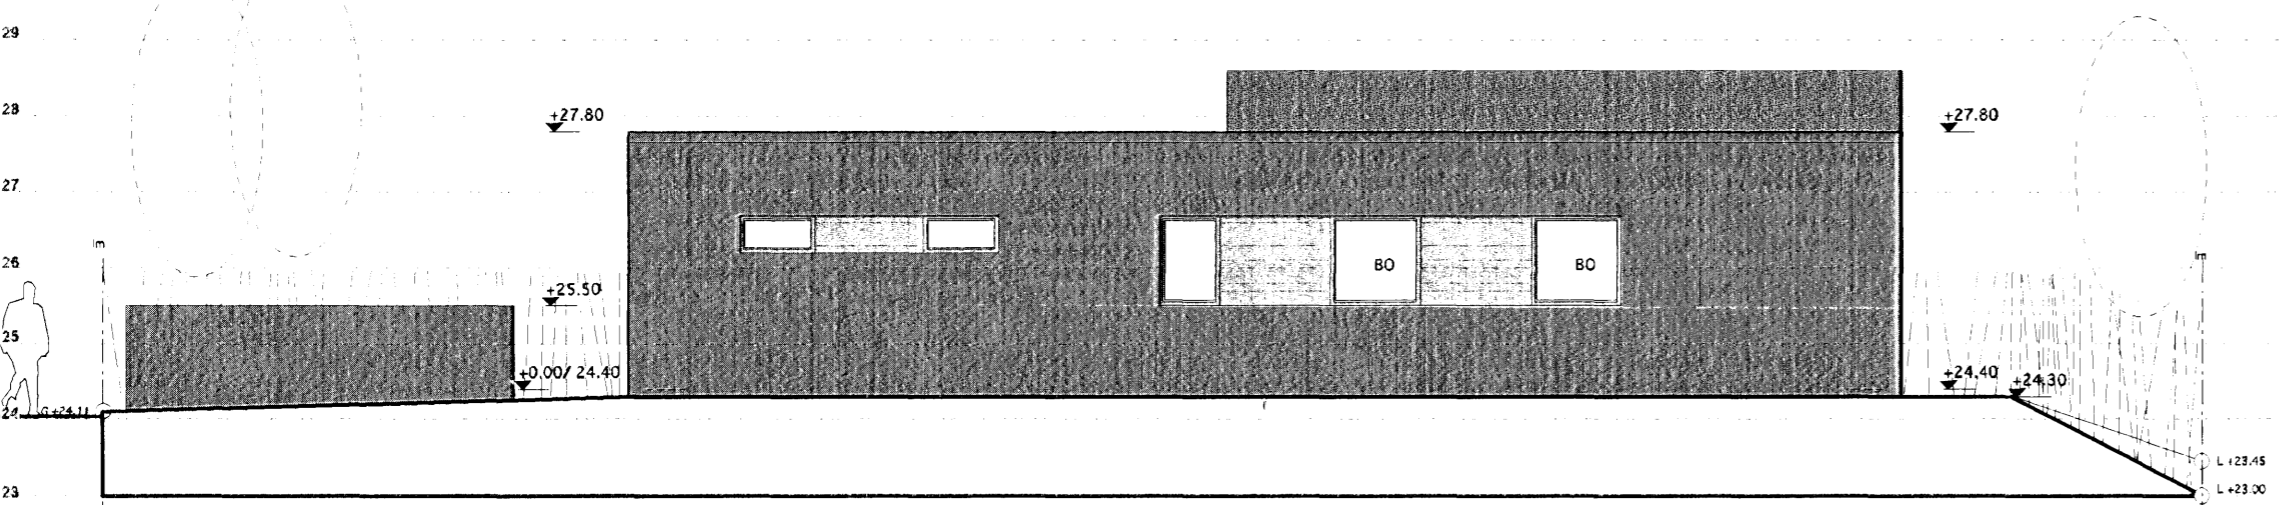

AUSTUR