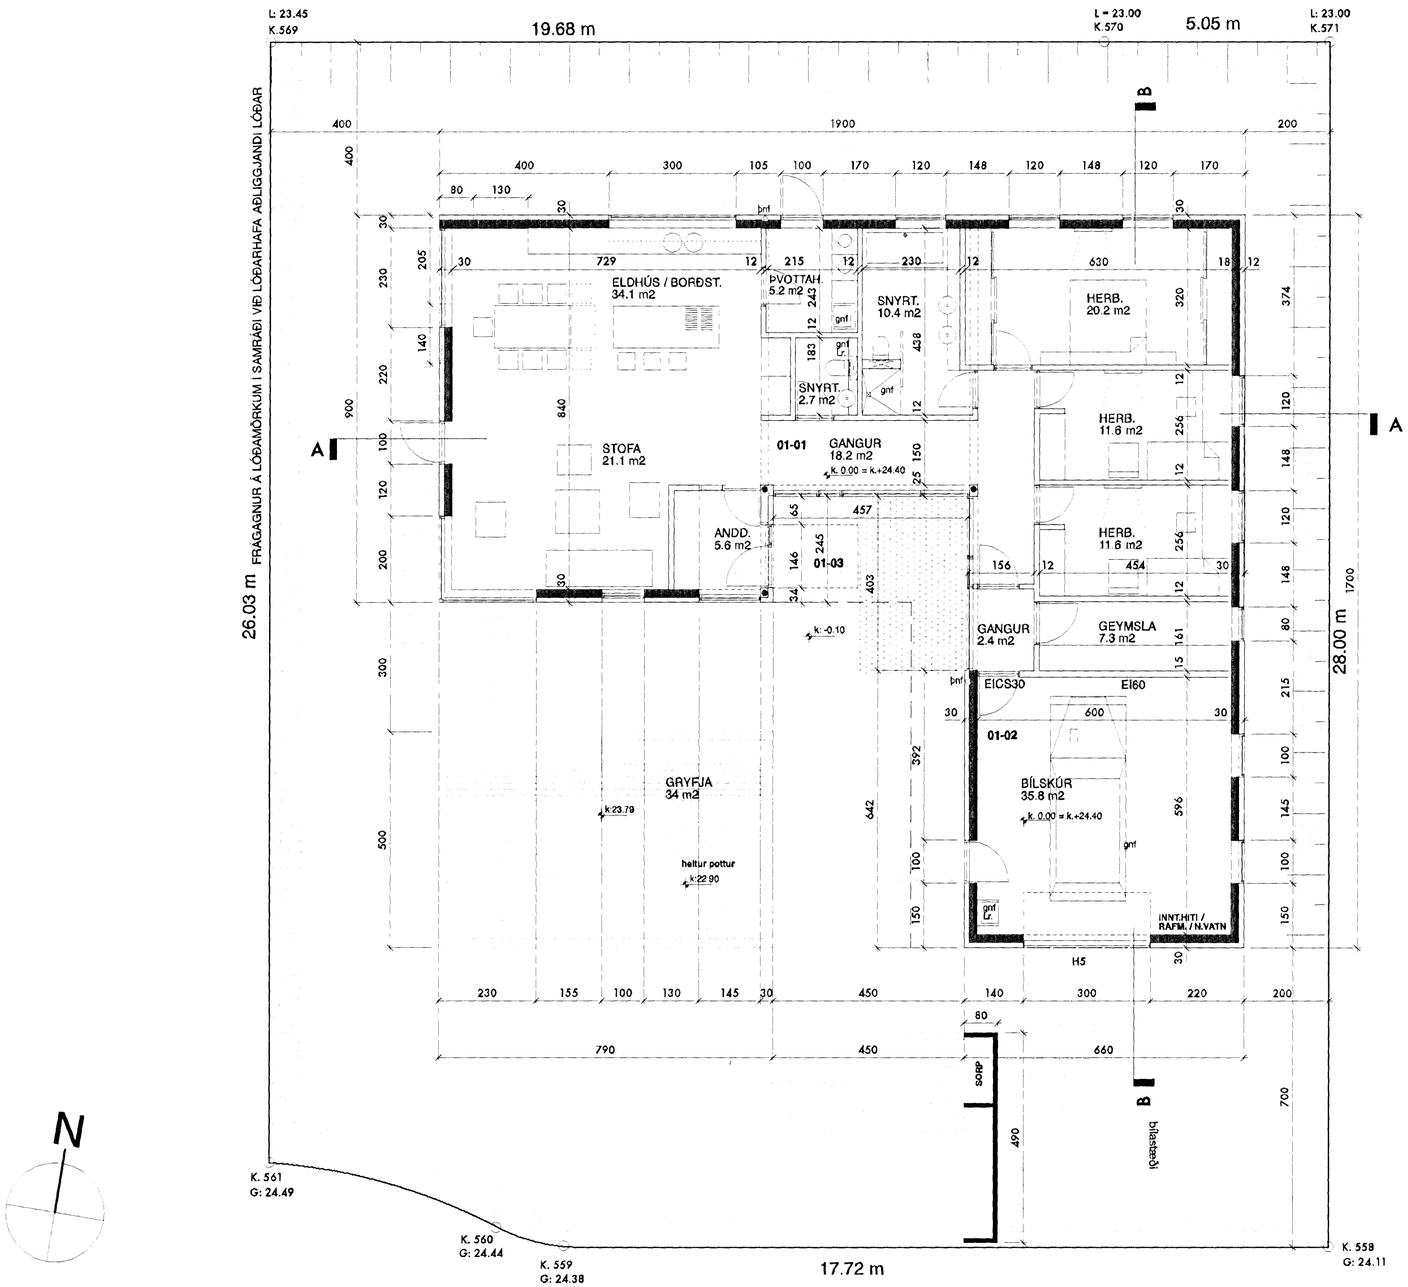

GRUNNMYND 1:100

Byggingafulltr:

Samþykkt
12 NOV 2008
Bjarki Jóhannesson
Skipulags- og byggingarfulltrúi

Skýringar:

ATH! ÖLL MÁL SKULU TEKIN Á STAÐNUM.

Endurskoðun:	Dags:	Teikn:	Yfirf.:
H:			
G:			
F:			
E:			
D:			
C:			
B:			
A: br. á gluggum í innskoti við inngang og þvottahús	31.10.08	ogs	

GLITVELLIR 26
Hafnafjörður

STAÐGREINIR 204305
VERKKAUPI: Lúðvík Þór Vignirsson/ Helga Dröfn Hreinsdóttir
KENNITALA VERKKAUPA: 310166-5299/ 070364-2719

EFNI:	GRUNNMYND 1:500		
MÆLIKVARÐI:	1: 100		
FRUMSTÆRÐ BLAÐS:	A2		
TEIKNAÐ:	ogs	VERKNR:	glit 26
YFIRFARIÐ:	þM	TEIKN. NR:	102
DAGSETNING ÚTGÁFU:	04.04.07	ENDURSK.:	A

ARKITEKT OLGA GUÐRÚN SIGFÚSDÓTTIR
REYKJAVÍK S: 69 111 44 olga@simnet.is

ÁRITUN: Olga Guðrún Sigfúsdóttir

Teikning þessi er gefin út af undirrituðum, eigenda höfundaréttar.