




Samþykkt
 05 NOV. 2008
 Bjarki Jóhannesson
 Skipulags- og byggingarfulltrúi

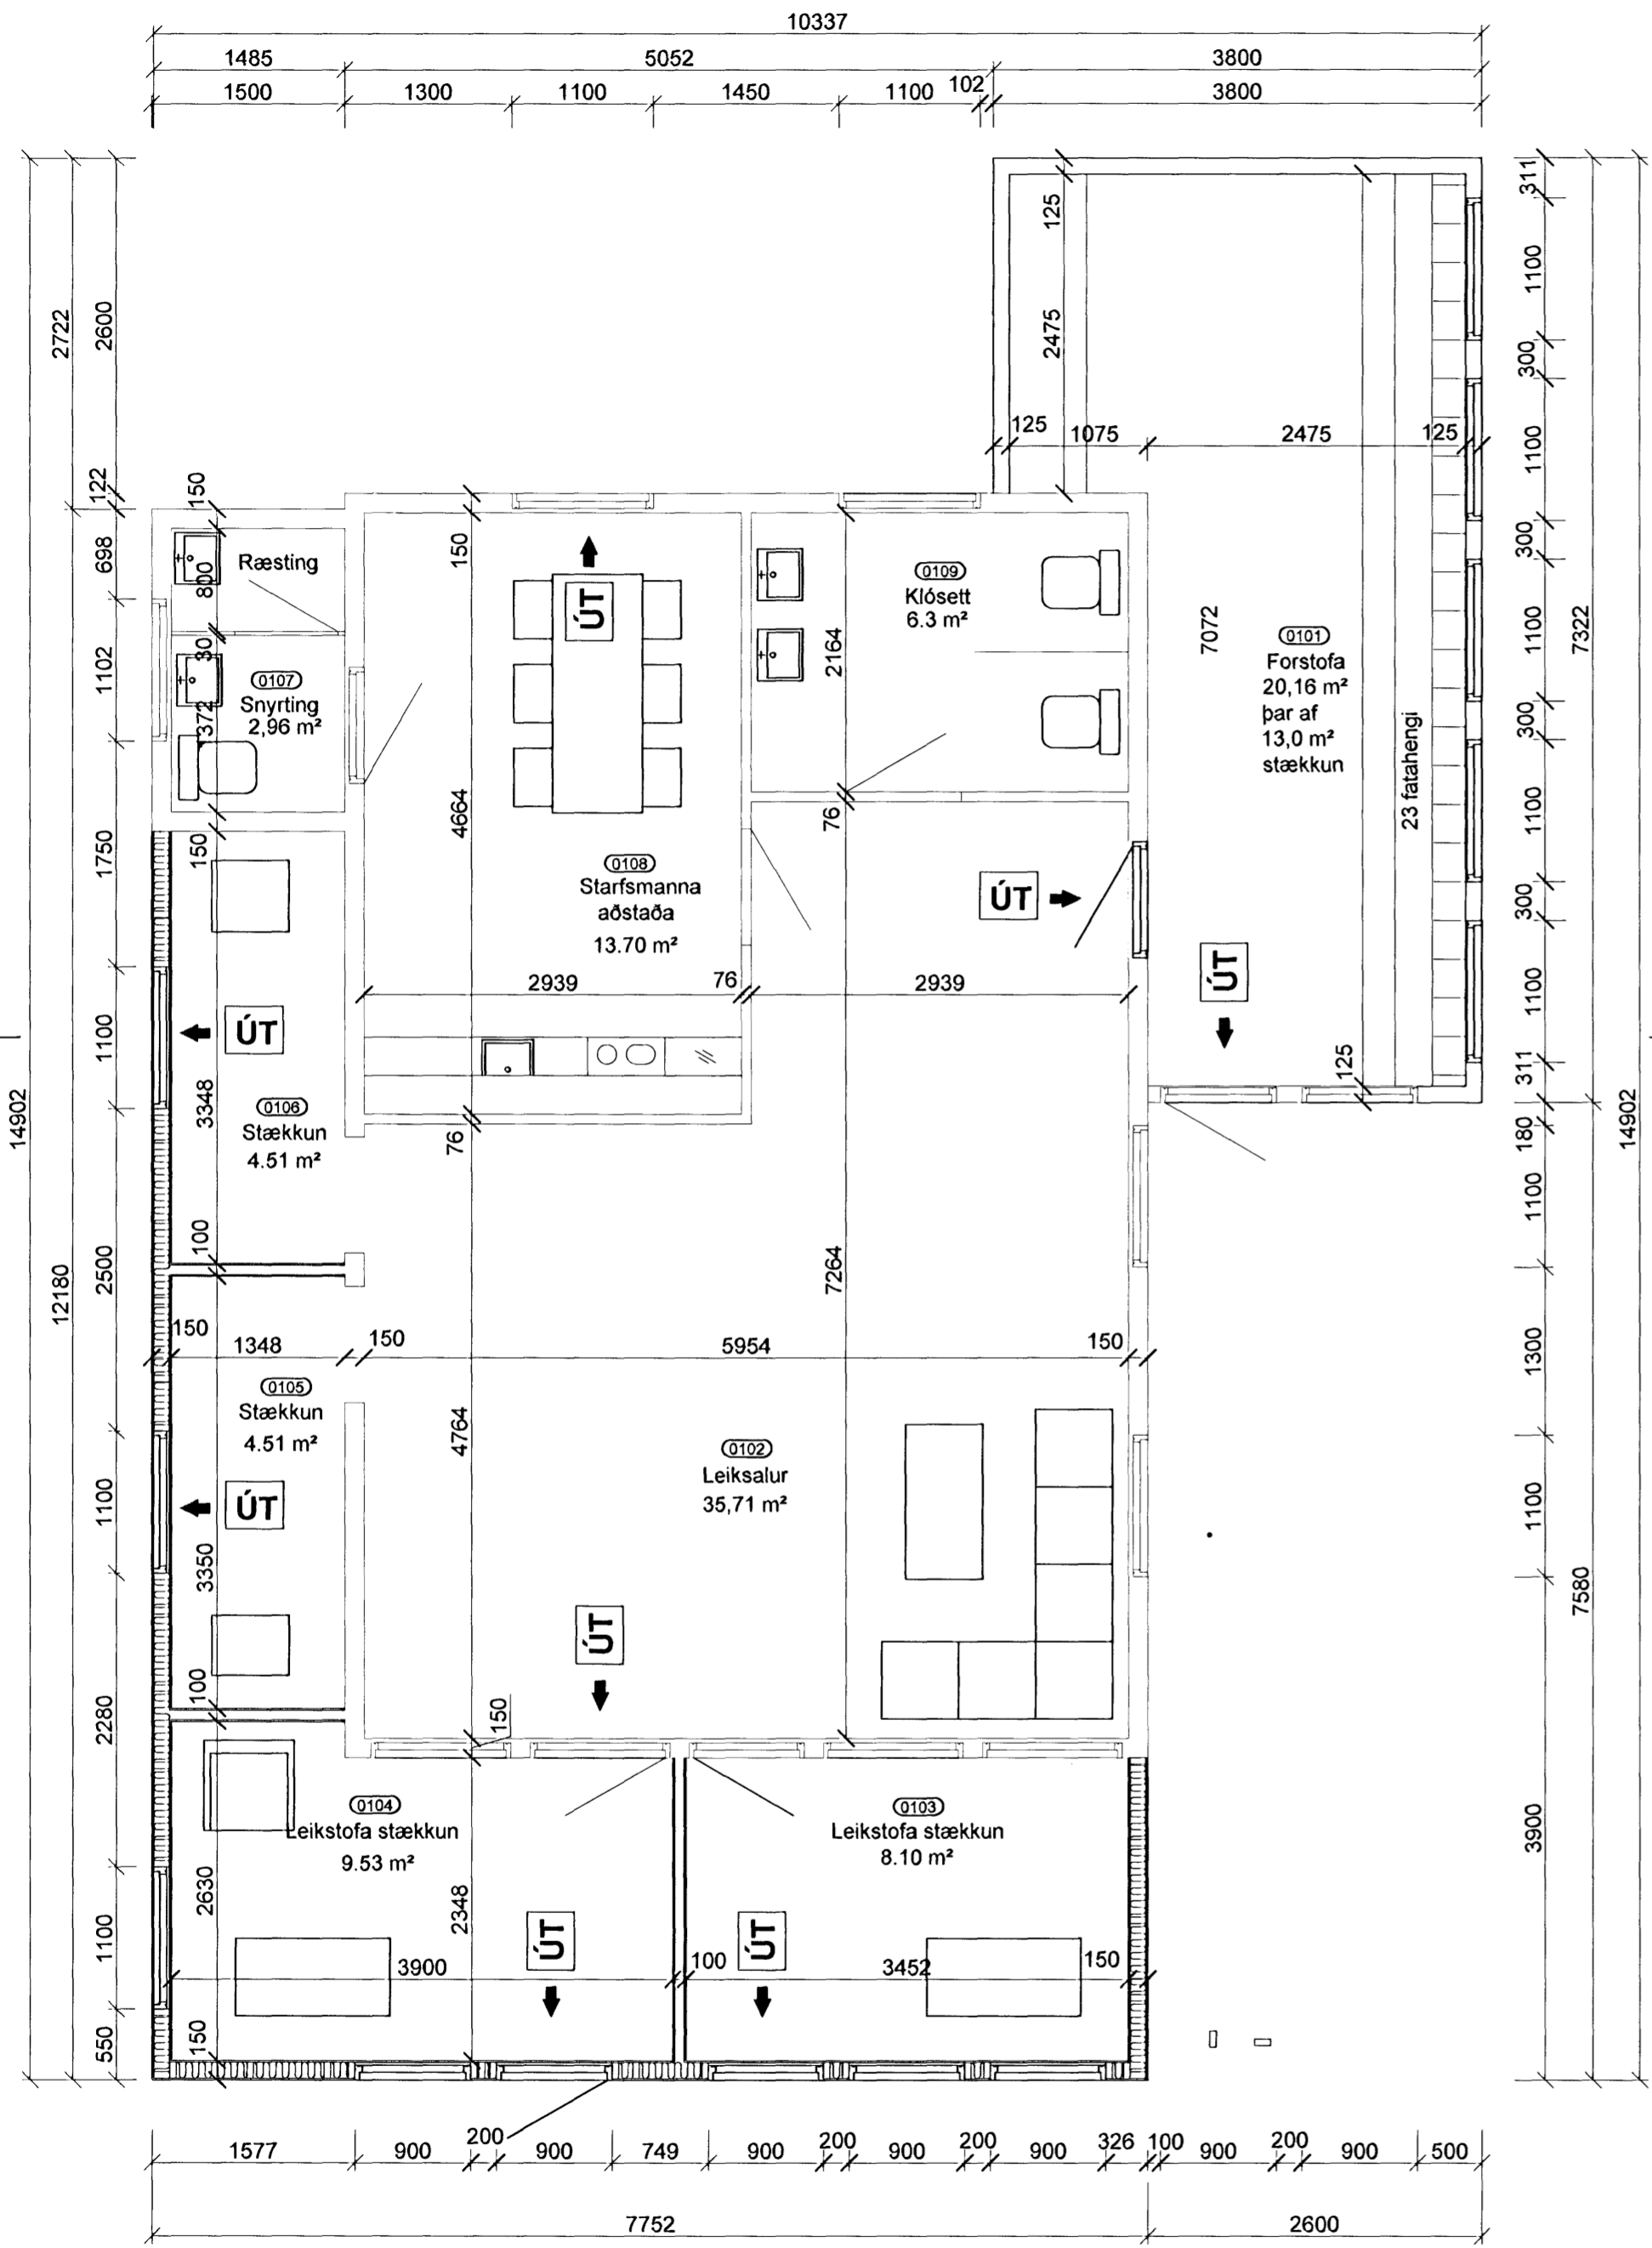


Grunnmynd

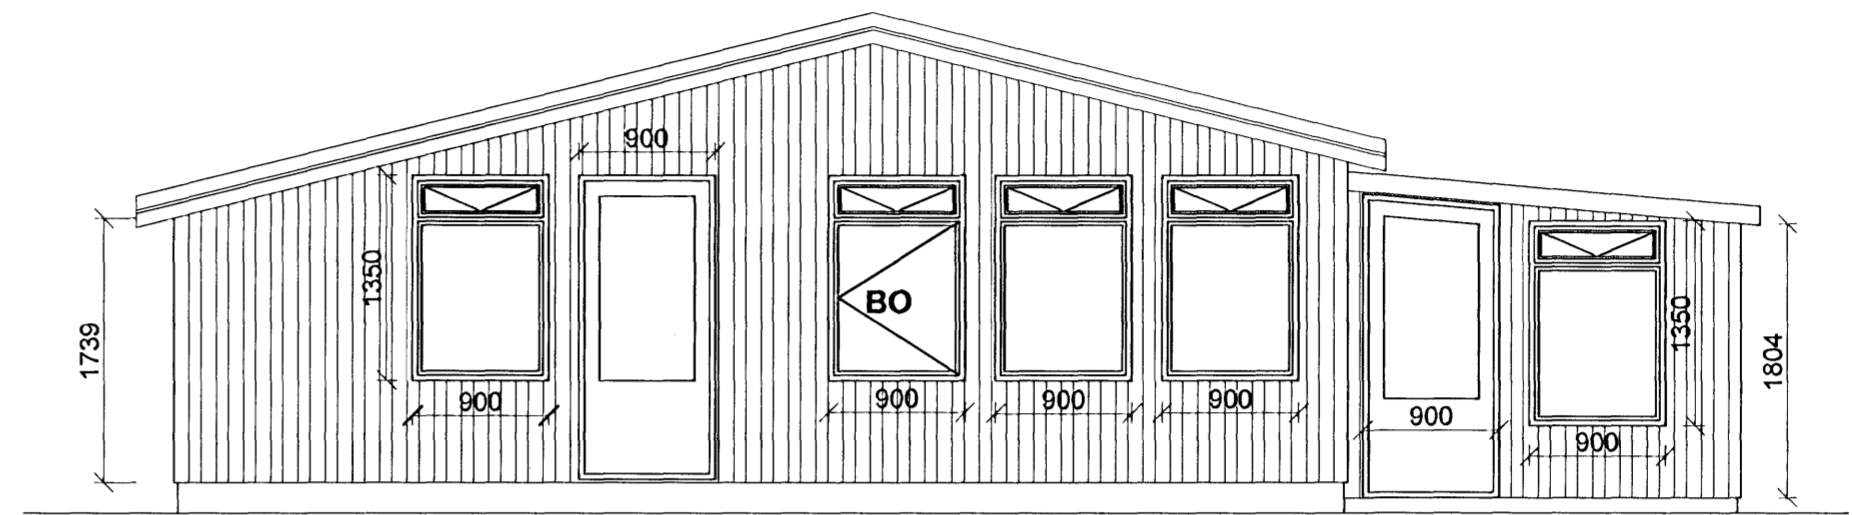

Suðurgafi

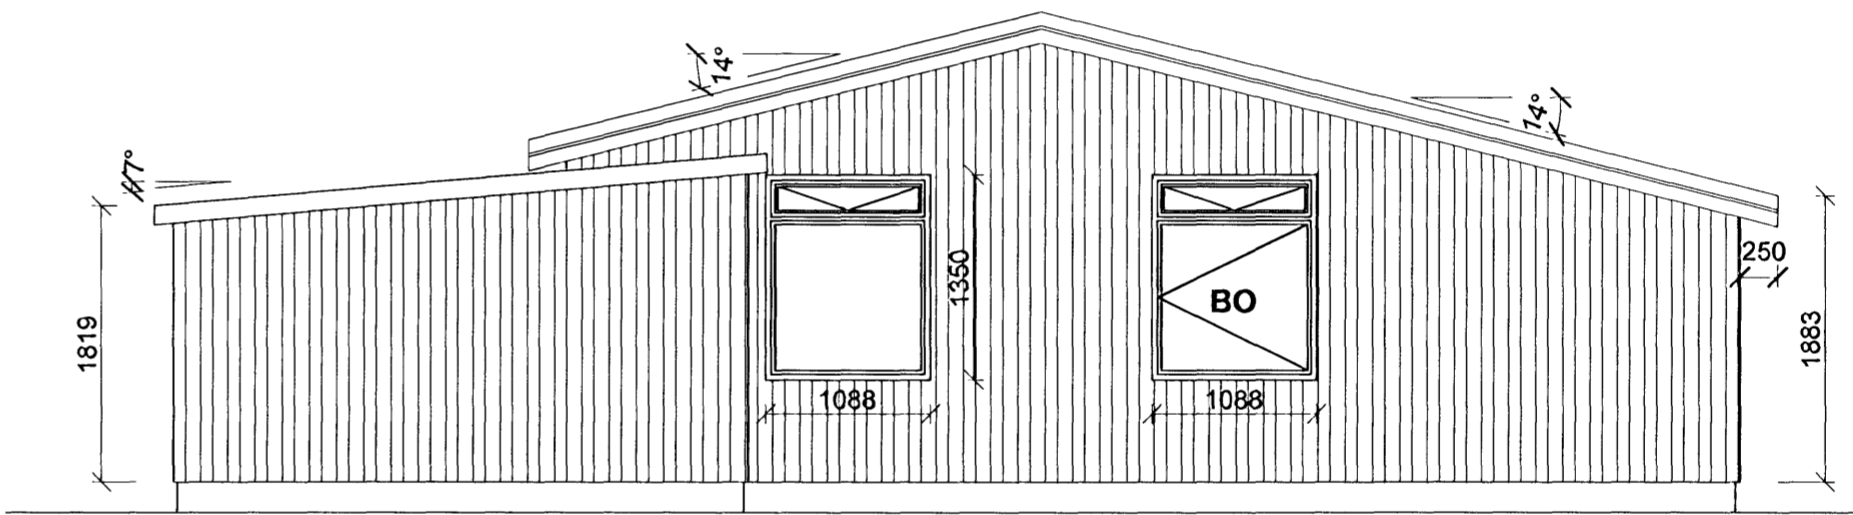

Norðurgafi

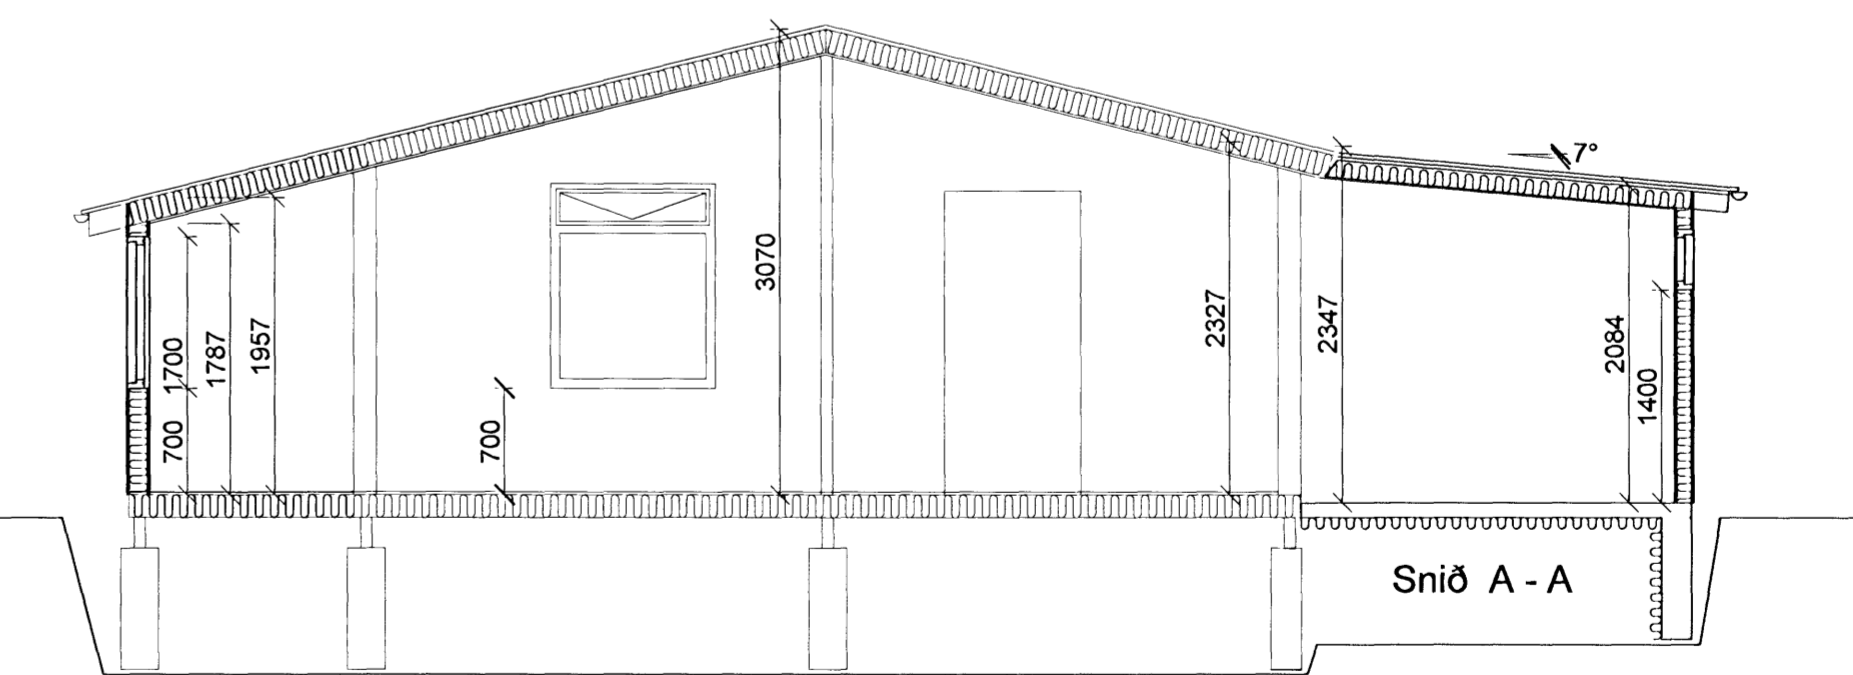

Snið A - A

Miðvangur 39 A, Hafnarfjörður. Landnr. 192220 Fastanr. 226-1784 Matshluti 01	1
Stækkun á leikskóla, grunnmynd, útlit og snið.	Dagsetn: sept 2008
<i>M. W.</i>	Mælikvarði: 1 : 50
Svanlaugur Sveinsson, kt. 250147-3099, Skipalón 26, 220 Hafnarfirði, sími 555 4032, svsv@internet.is	