




Samykkkt þann
 03 DEC 2008
 Byggingeðlunir í Hafnarfirði
 F. S. Sigurður Steinar Jónsson

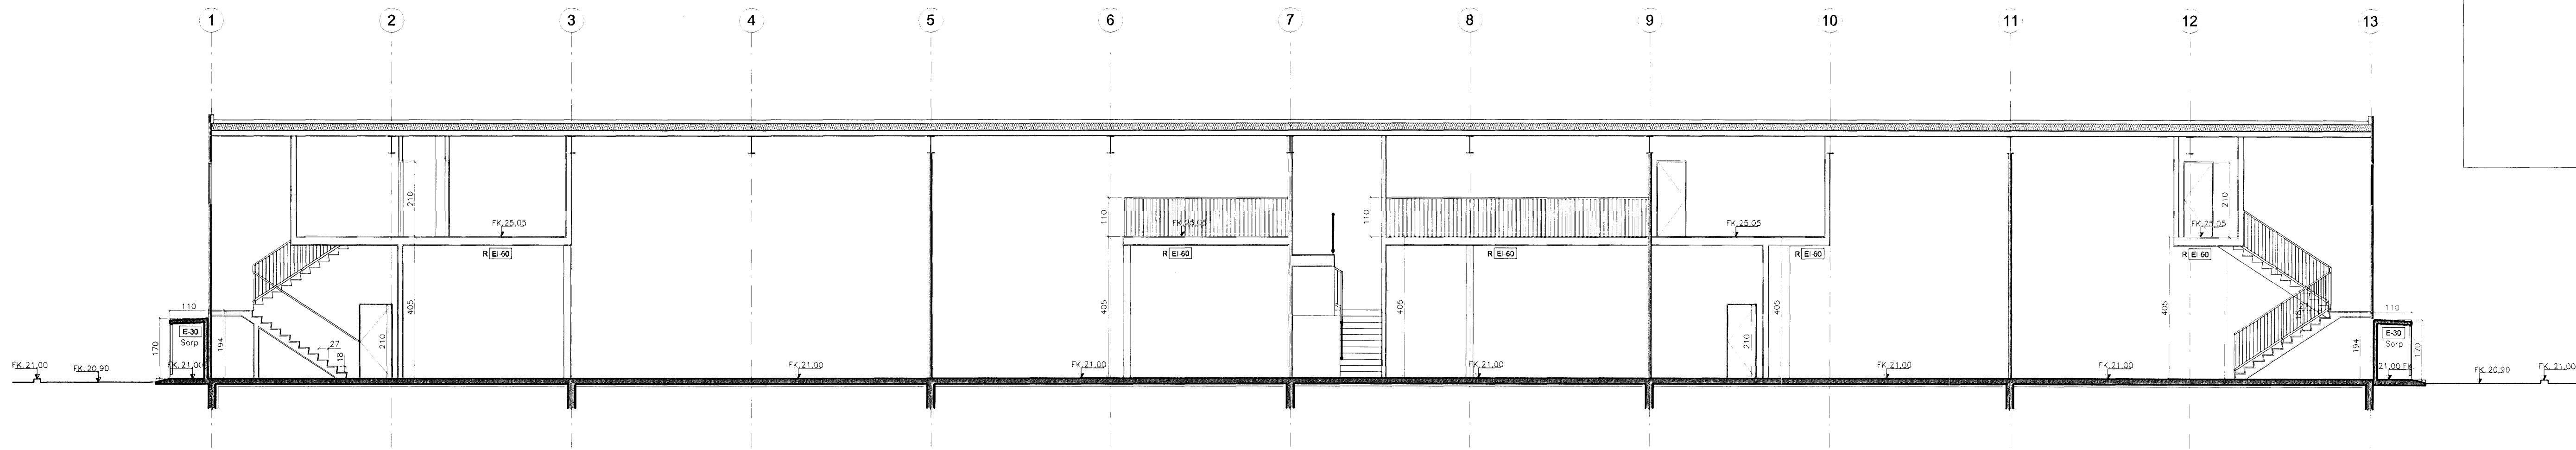


SNID A-A 1:100

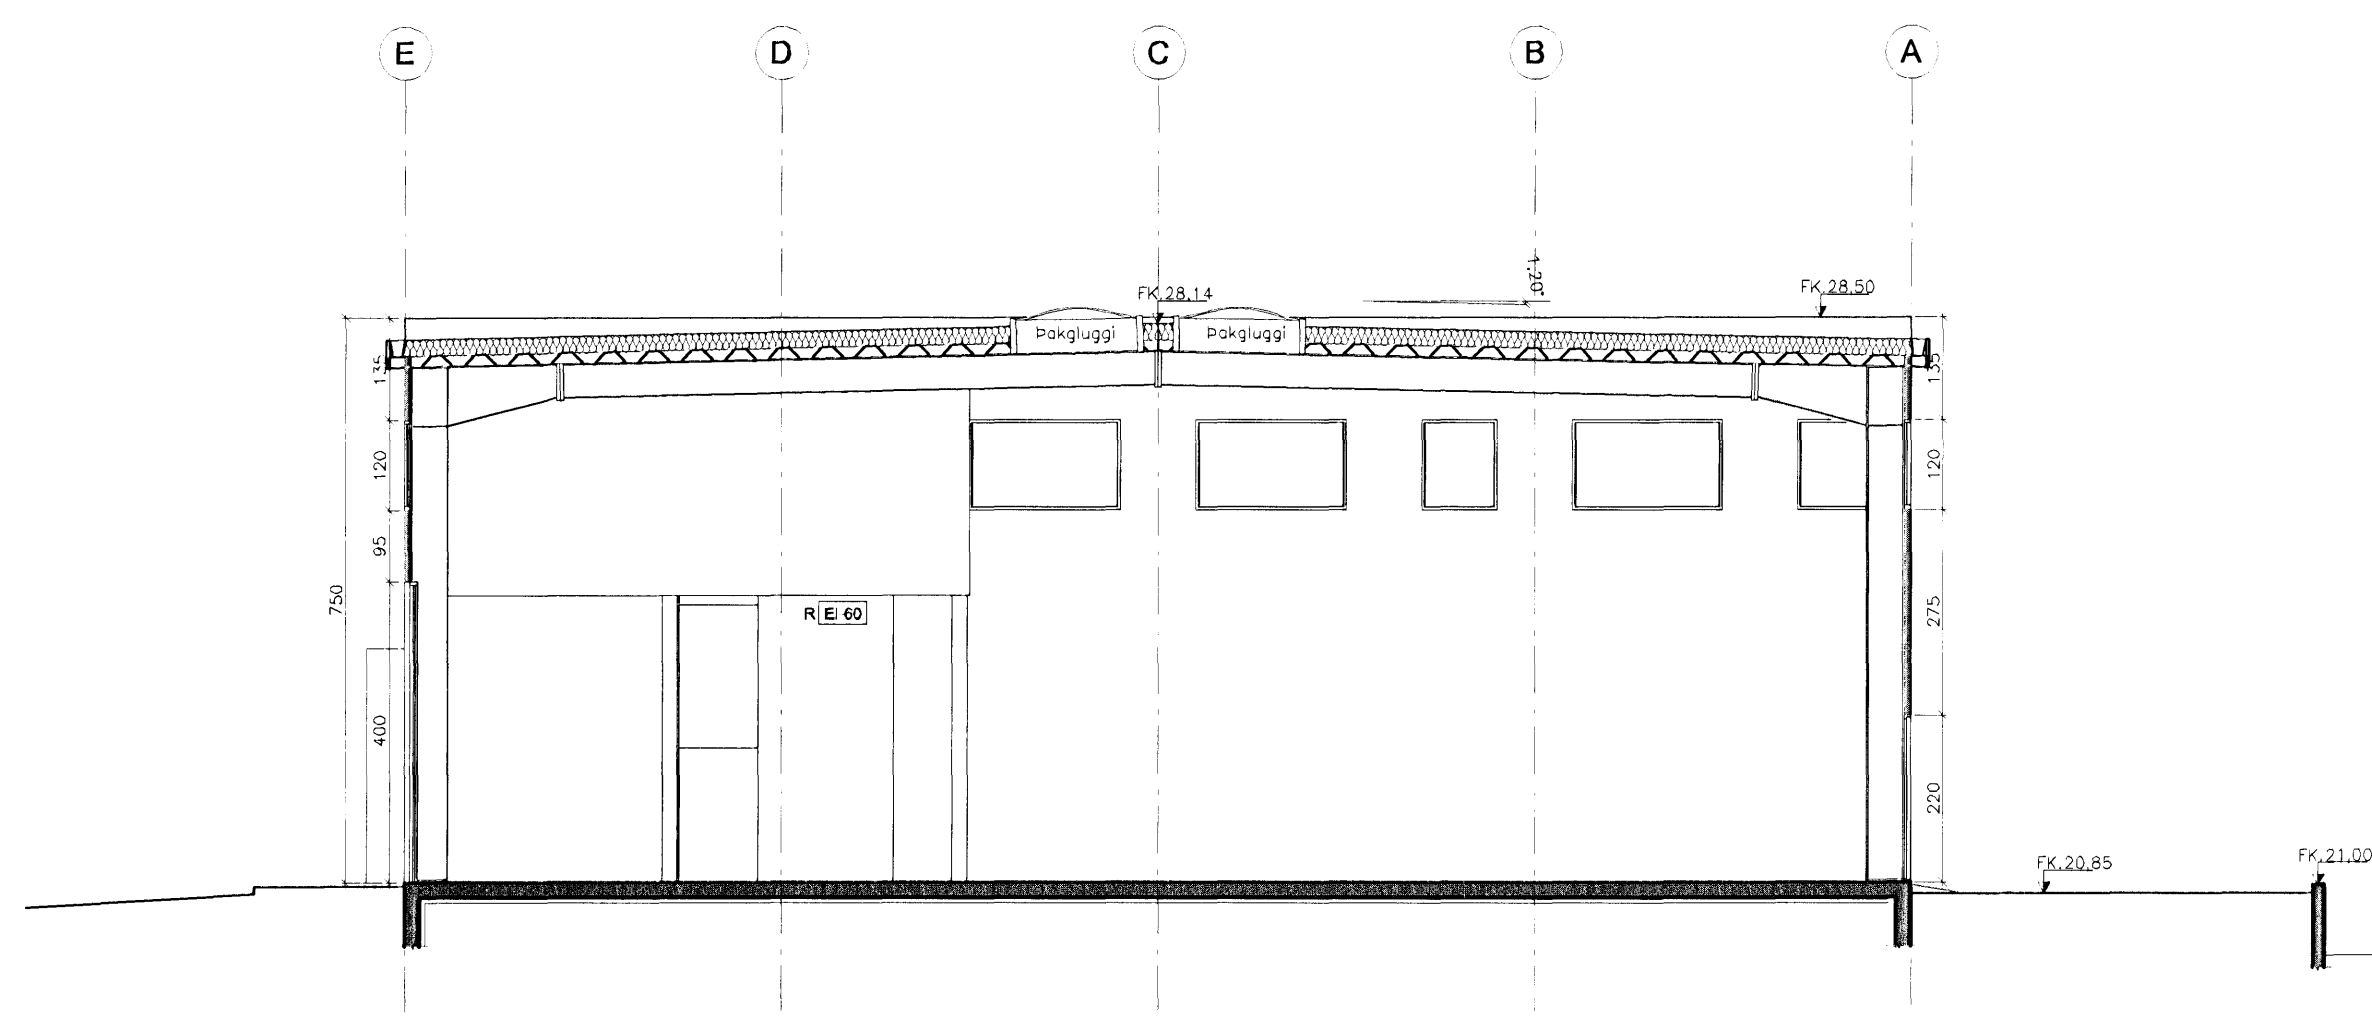

SNID B-B 1:100

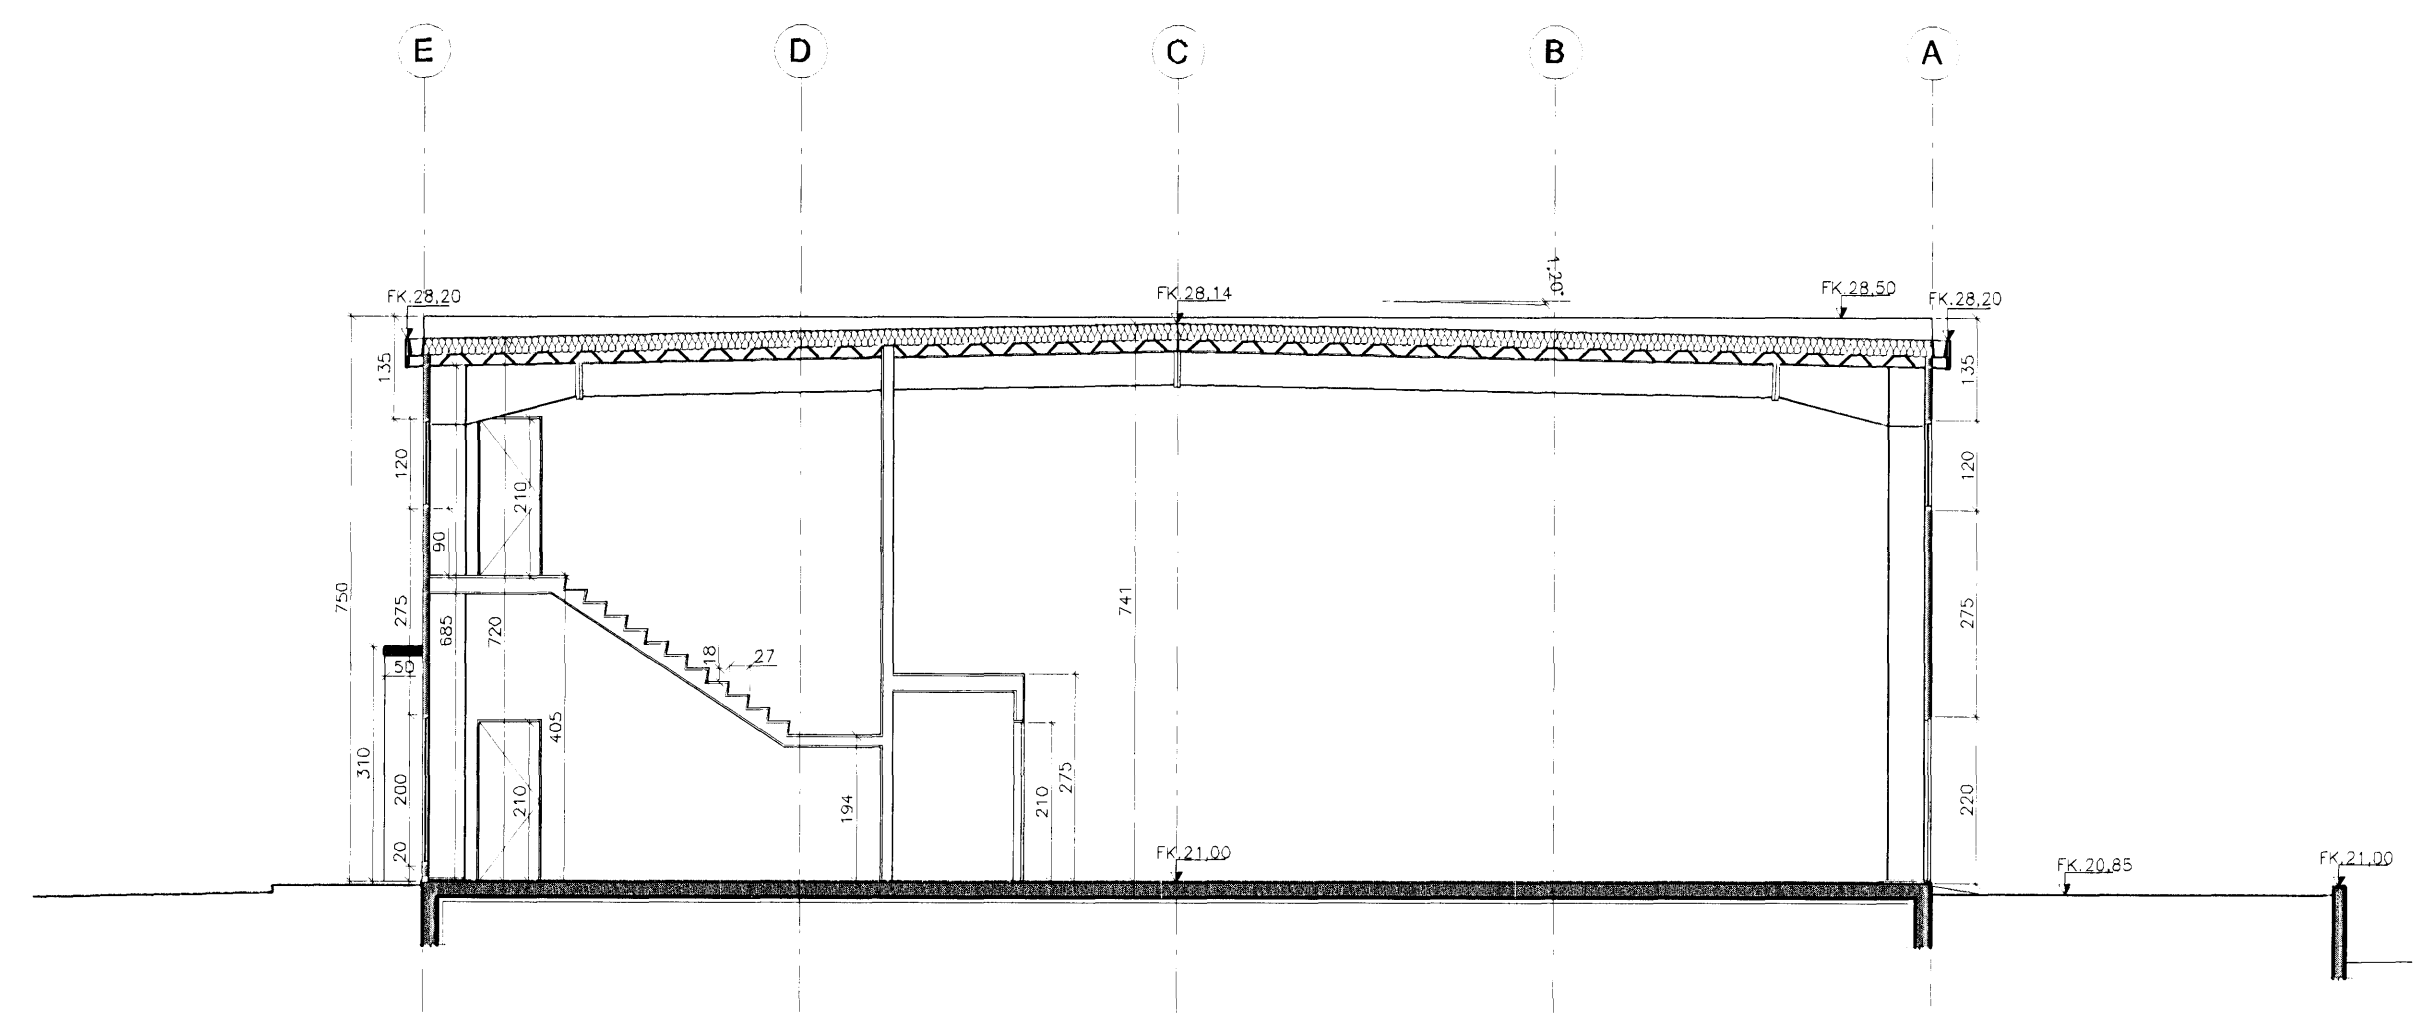

SNID C-C 1:100

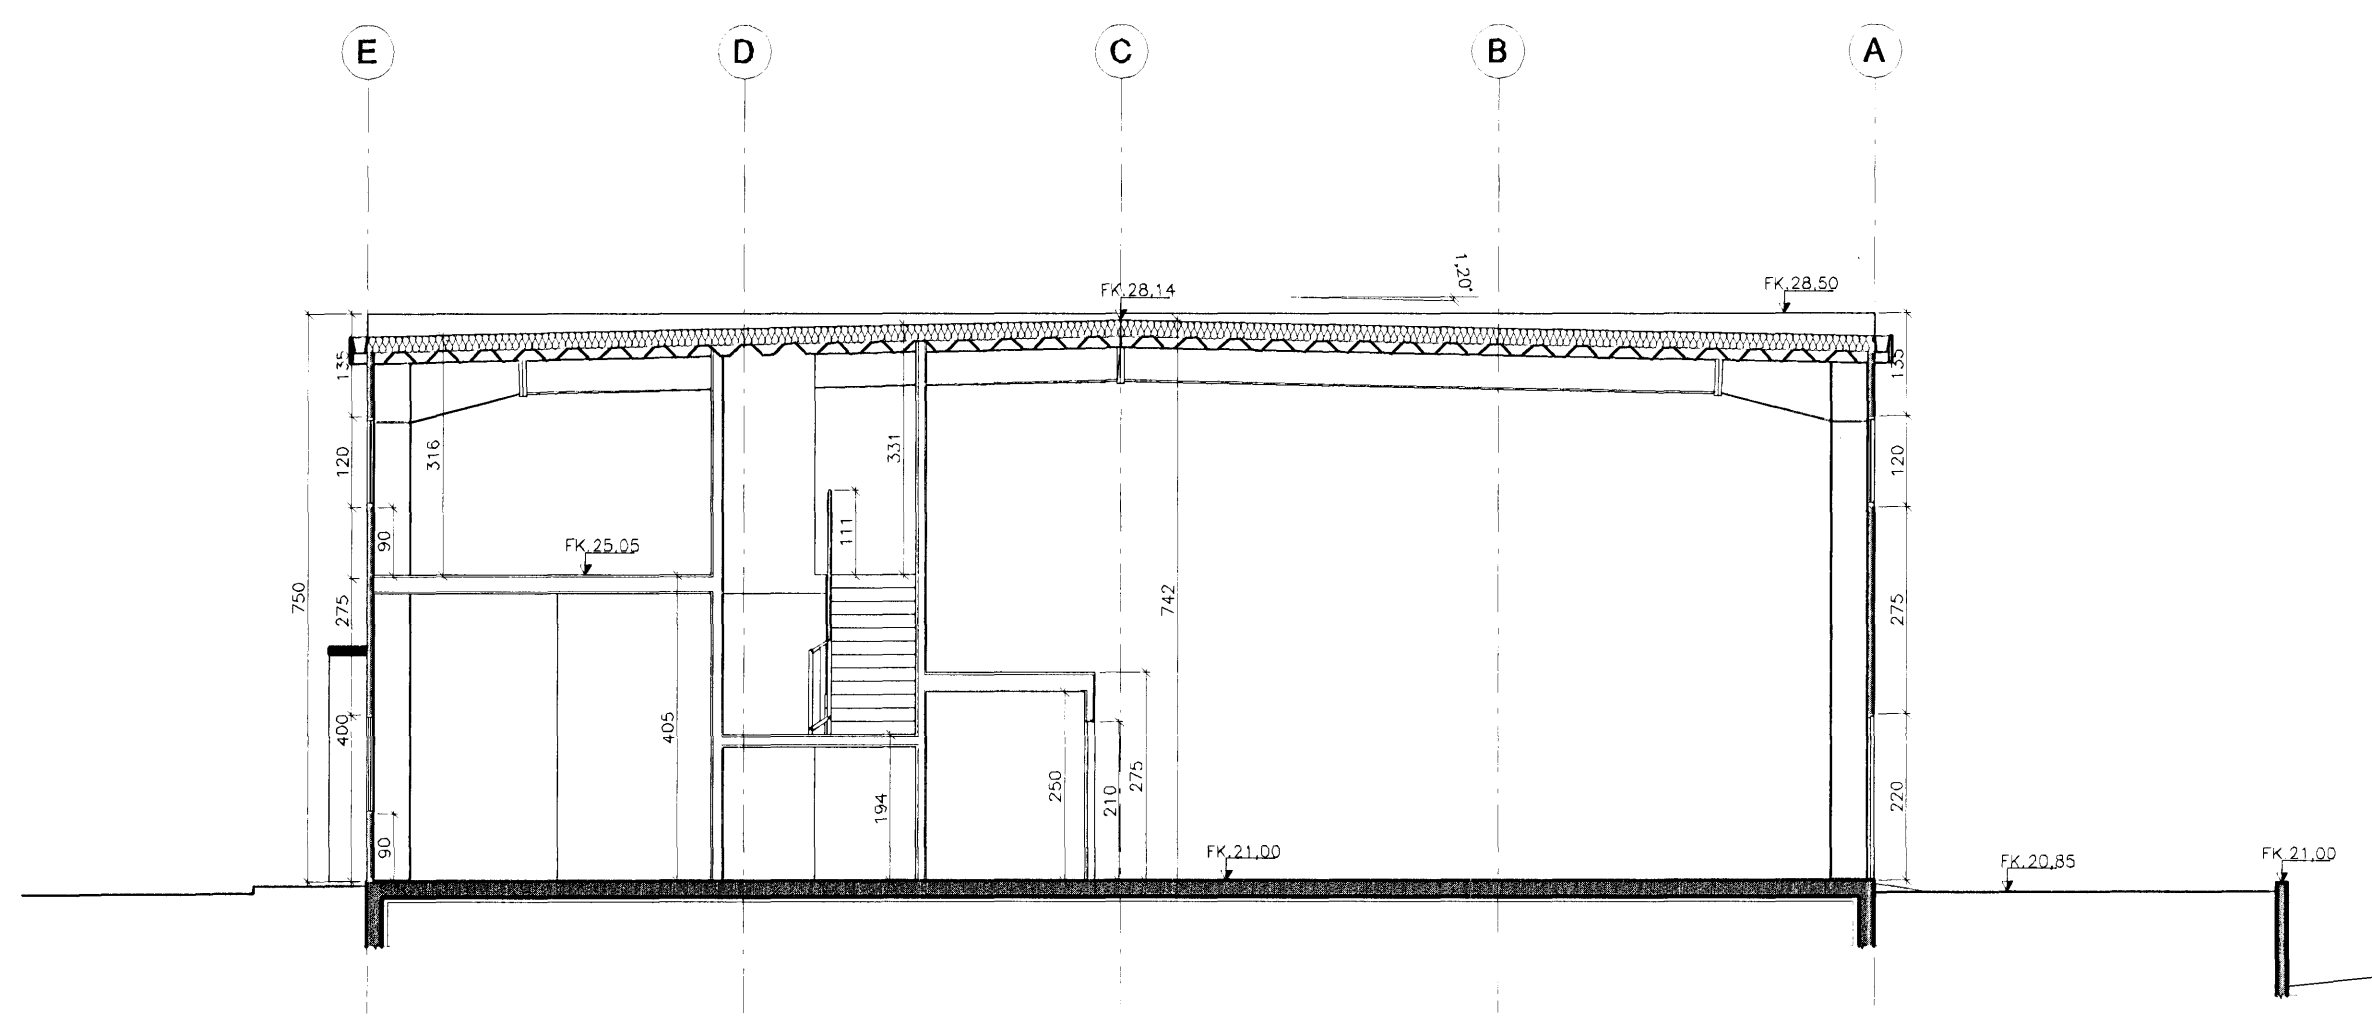

SNID D-D 1:100

C	28.11.2008	Breyting á milli lofti
B	6.10.2008	Breyting á innra skipulagi
A	28.02.2007	Breyting á staðsetningu sorptunnugrymsiu
ÚTG.	DAGS.	BREYTINGAR

Sigurður Gunnarsson

**SUÐURHELLA 7
 220 HAFNAFJÖRÐUR**

ÍBNABARHÚSNÆÐI

SNEIÐINGAR
 A-A, B-B, C-C og D-D

HÖNNUN: Vörð Gunnarsson kl. 06/099-7179

ÚTGÁFA I GILDI: **C** TEKN.NR.: **20,004**

SAMÞYKKUR:

Sigurður Sverrir Gunnarsson
 Suðurelli 3
 220 Hafnarfjörður
 Sími 310855-6299