Sampykkt
29 OKT. 2008
Bjarki Jóhannesson
Skipulags- og byggingarfulltrúi

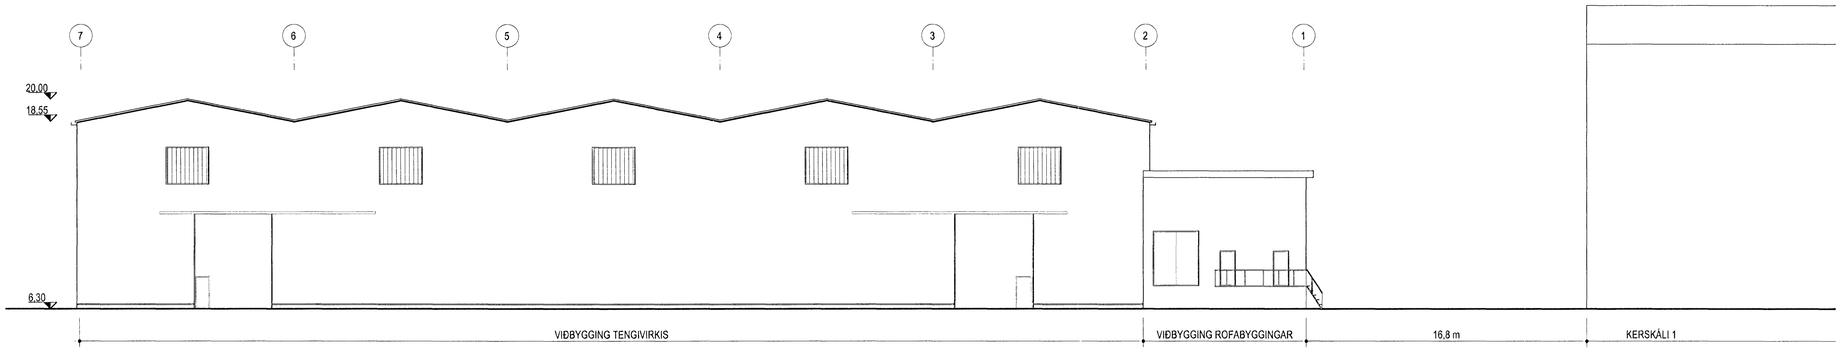

1 ÚTLIT - NORÐUR
mkv. 1:200

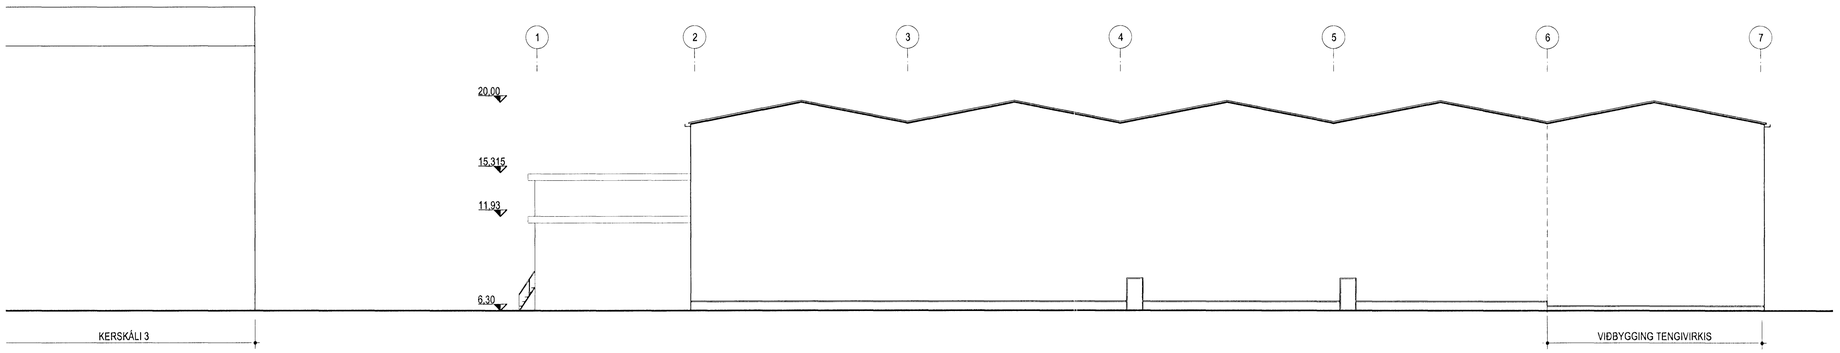

2 ÚTLIT - SUÐUR
mkv. 1:200

10.10.2008
SLÖKVILIÐ HÖFUÐBORGARSVÆÐISINS

GLÁMA·KÍM
Arkitektar Laugavegi 164 ehf • 105 Reykjavík
Arni Kjartansson kt: 040352-3099
Bjarning Bjarnar Jónsson kt: 020464-5509
Johannes Þórðarson kt: 121057-6039
Sigbjörn Kjartansson kt: 121258-2289
Sigurður Halldórsson kt: 100857-2009

1:200 10 0 10 20m

Ingá Hersteinsdóttir

VSI ÖRYGGISHÖNNUN & RÁÐGJÖF

GLÁMA·KÍM
Arkitektar Laugavegi 164 ehf, 105 Reykjavík
s: 530-8100, f: 530-8101, kt: 560 496 2739
glamakim@glamakim.is, www.glamakim.is

HRV ENGINEERING

Breyt.: Rev.:	Breyting: Revision:	Dags.: Date:	Samþ.: Approved:	Nótk. heimil.: Released:

This drawing is the property of the Rio Tinto Alcan Iceland Ltd. and handed out for personal use only. It may neither be copied nor made available to others without permission of the Rio Tinto Alcan Iceland Ltd. The receiver is liable for any misuse.

ROFABYGGING OG TENGIVIRKI

ÚTLIT
AÐALUPPDRÁTTUR

Gláma Kím Arkitektar Laugavegi 164 ehf

Teiknað: Drawn: EHF 30.09.2008
Yfirfarð: Checked: ÓM 30.09.2008

Rio Tinto Alcan
ISAL Straumsvík
Alcan Iceland Ltd
IS-222 Hafnarfjörður

Athugasemdir: Remarks:

Stærð: Format: A1
Mkv.: Scale: 1:200
Kostn.nr. - bún.nr. / CCno. - Eq.no.: 4200
AKS no.:
Tekn.nr. verktaka / Drw.no.of supplier: A01.05
Breyt. / Rev.:
Sampykkt: Approved:
Tekn. nr. ISAL / Drw.no. of ISAL: 250113
Breyt. / Rev.: