Samþykkt
29 OKT 2008
Bjarki Jóhannesson
Skipulags- og byggingarfulltrúi

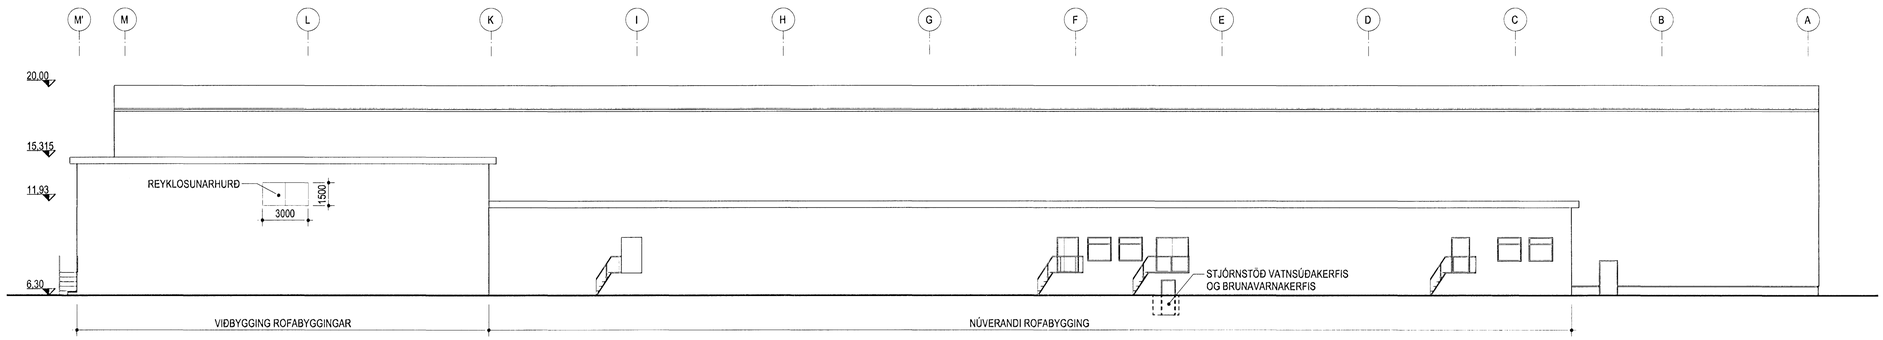

1 ÚTLIT - VESTUR
mkv. 1:200

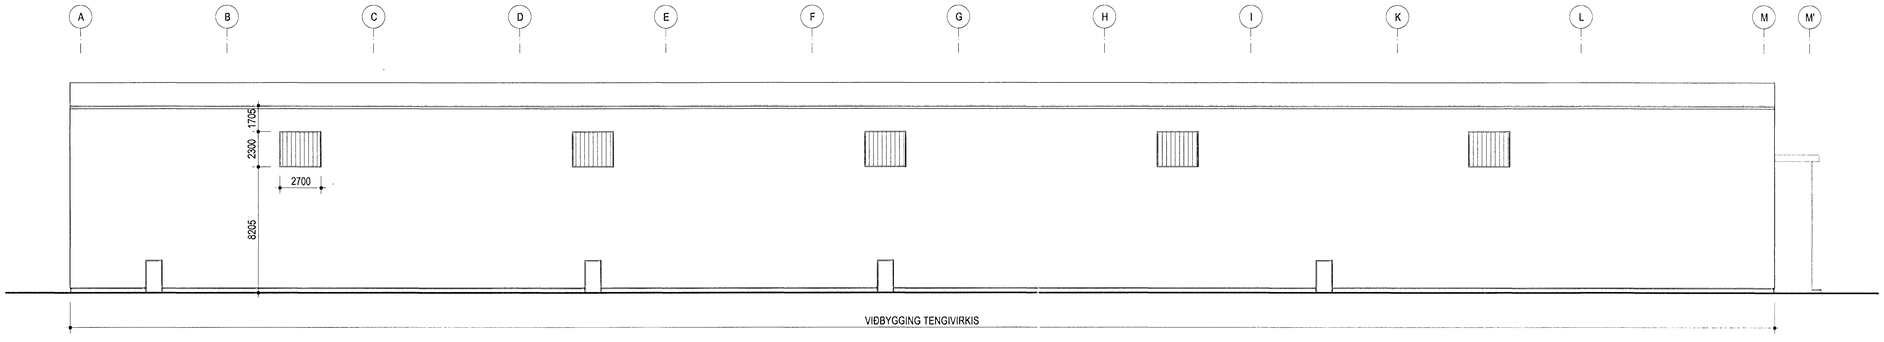

2 ÚTLIT - AUSTUR
mkv. 1:200

10.10.2008
SLÖKKVILIÐ HÖFUÐBORGARSVÆÐISINS BS

GLÁMA·KÍM
Arkitektar Laugavegi 164 ehf - 105 Reykjavík
Árni Kjartansson kt. 240362-3099
Baring Bjarnar Jónsson kt. 020464-5529
Jóhannes Pálsson kt. 121257-5039
Sigtryggur Kjartansson kt. 121258-2069
Sigurður Halldórsson kt. 100957-2009

1:200
10 0 10 20m

Gláma Kím Arkitektar Laugavegi 164 ehf, 105 Reykjavík
s: 830-8100, f: 530-8101, kt: 560 456 3739
glamakim@glamakim.is, www.glamakim.is

HRV ENGINEERING

Breyt.: Rev.:	Breyting: Revision:	Dags.: Date:	Samþ.: Approved:	Nótk. heimil: Released:

This drawing is the property of the Rio Tinto Alcan Iceland Ltd. and handed out for personal use only. It may neither be copied nor made available to others without permission of the Rio Tinto Alcan Iceland Ltd. The receiver is liable for any misuse.

ROFABYGGING OG TENGIVIRKI

ÚTLIT
AÐALUPPDRÁTTUR

Gláma Kím Arkitektar Laugavegi 164 ehf

Stærð: Format: A1	Mkv.: Scale: 1:200	Athugasemdir: Remarks:	
Kostn.nr. - bún.nr. / CCno. - Eq.no: 4200			
AKS no.:			
Teikn.nr. verktaka: / Drw.no.of supplier: A01.04			Breyt. / Rev.:
Teiknað: Drawn: EHF 30.09.2008	Yfirfarið: Checked: ÓM 30.09.2008	Samþykkt: Approved:	
ISAL Straumsvík Alcan Iceland Ltd IS-222 Hafnarfjörður		Teikn. nr. ISAL / Drw no. of ISAL: 250112	Breyt. / Rev.:

RioTintoAlcan