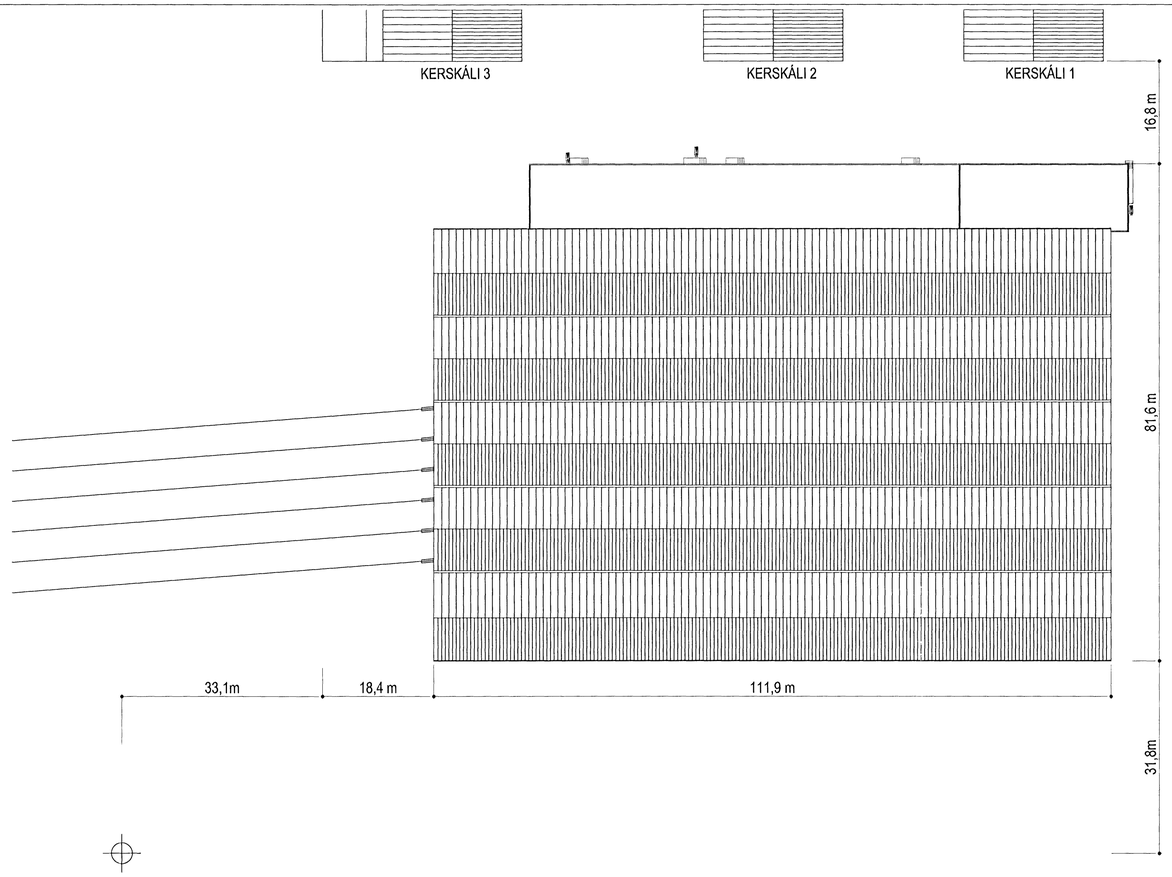

1 ÞAKMYND
mkv. 1:500

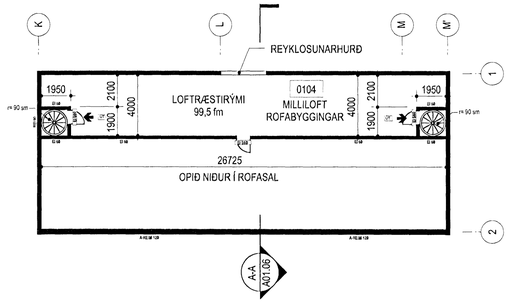

2 GRUNNMYND ANNARRAR HÆÐAR
mkv. 1:200

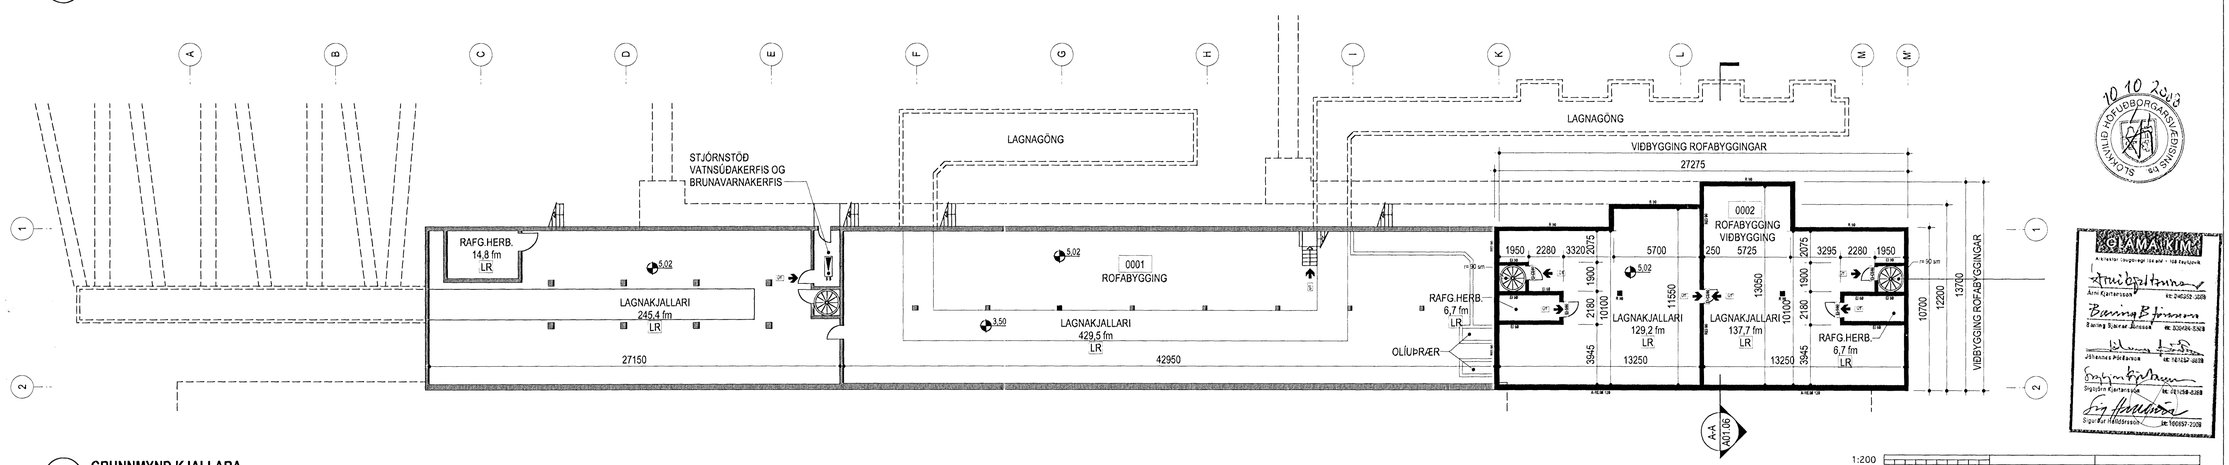

3 GRUNNMYND KJALLARA
mkv. 1:200

Samþykkt
29 OKT. 2008
Bjarki Jóhannesson
Skipulags- og byggingarfulltrúi

10.10.2008
SLÖKKVILIÐ HÖFUÐBORGARSVÆÐISINS

GLÁMA·KÍM
Arkitektar Laugavegi 164 ehf. - 105 Reykjavík
Árni Kjartansson kt. 010252-2209
Baering Bjarnason kt. 302434-5369
Jóhannes Þórðarson kt. 161257-4939
Sigríður Kjartansdóttir kt. 221158-2389
Sigurður Halldórsson kt. 100657-2209

1:200
10 0 10 20m

1:500
30 20 10 0 10 20 30 40m

Þuríður Halldórsdóttir

VSI ÖRYGGISHÖNNUN & RÁÐGJÖF

GLÁMA·KÍM
Arkitektar Laugavegi 164 ehf, 105 Reykjavík
s: 530-8100, f: 530-8101, kt: 560 496 2239
glamakim@glamakim.is, www.glamakim.is

HRV ENGINEERING

This drawing is the property of the Rio Tinto Alcan Iceland Ltd. and handed out for personal use only. It may neither be copied nor made available to others without permission of the Rio Tinto Alcan Iceland Ltd. The receiver is liable for any misuse.

Breyt. Rev.:	Breyting: Revision:	Dags.: Date:	Samþ. Approved:	Nótk. heimil. Released:

Athugasemdir: Remarks:

ROFABYGGING OG TENGIVIRKI

ÞAKMYND OG GRUNNMYND KJALLARA
AÐALUPPDRÁTTUR

Stærð: Format:	A1
Mkv.: Scale:	1:500, 1:200
Kostn.nr. - Sub.nr. / CCNo. - Eq.no:	4200
AKB no.:	
Teikn.nr. verktaka / Drw.no.of supplier:	A01.02
Breyt. / Rev.:	
Teiknað: Drawn:	EHF 30.09.2008
Yfirfarið: Checked:	ÓM 30.09.2008
Samþykkt: Approved:	
Teikn. nr. ÍSAL / Drw no. of ÍSAL:	250110
Breyt. / Rev.:	

Rio Tinto Alcan

ÍSAL
Straumsvík
Alcan Iceland Ltd.
IS-222 Hafnarfjörður