Format A1 (841x594 mm) is 20 mm outside of this frame

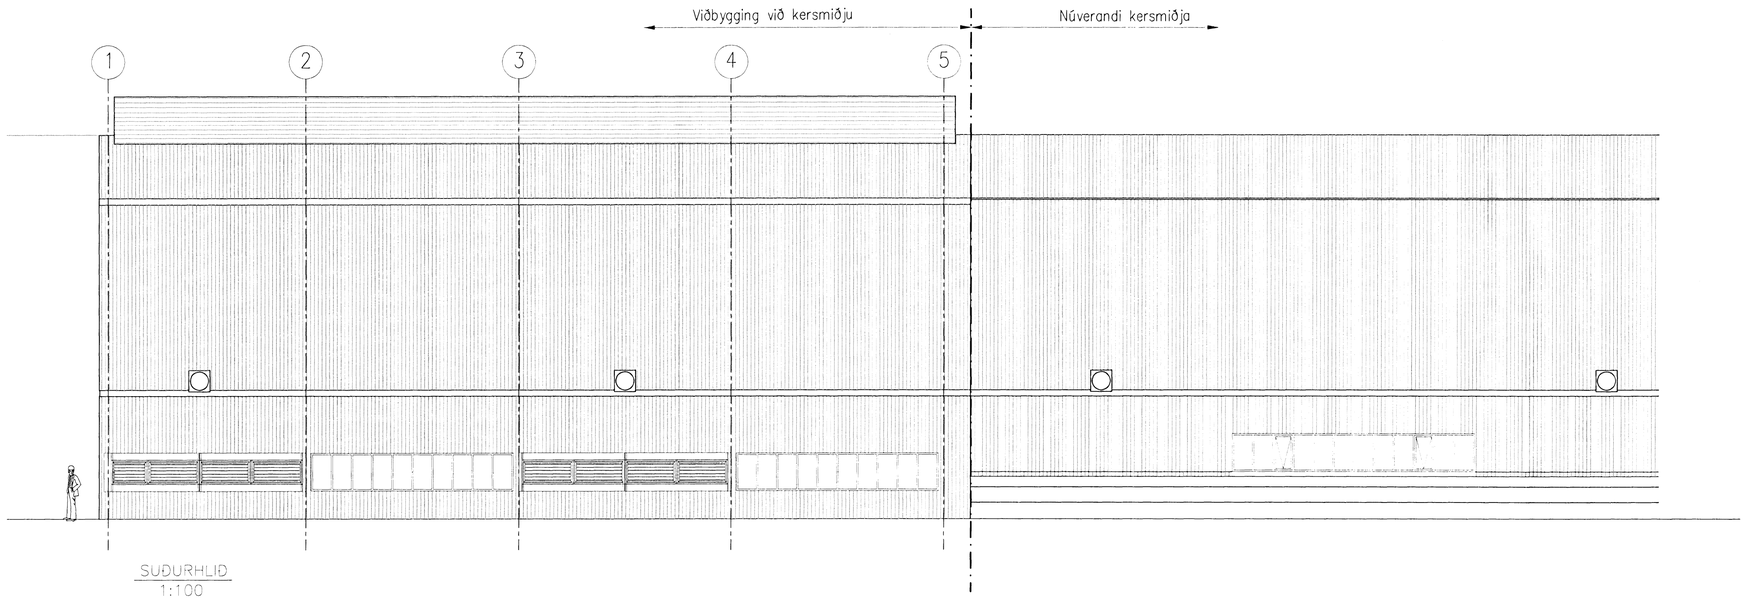

SUÐURHLIÐ
1:100

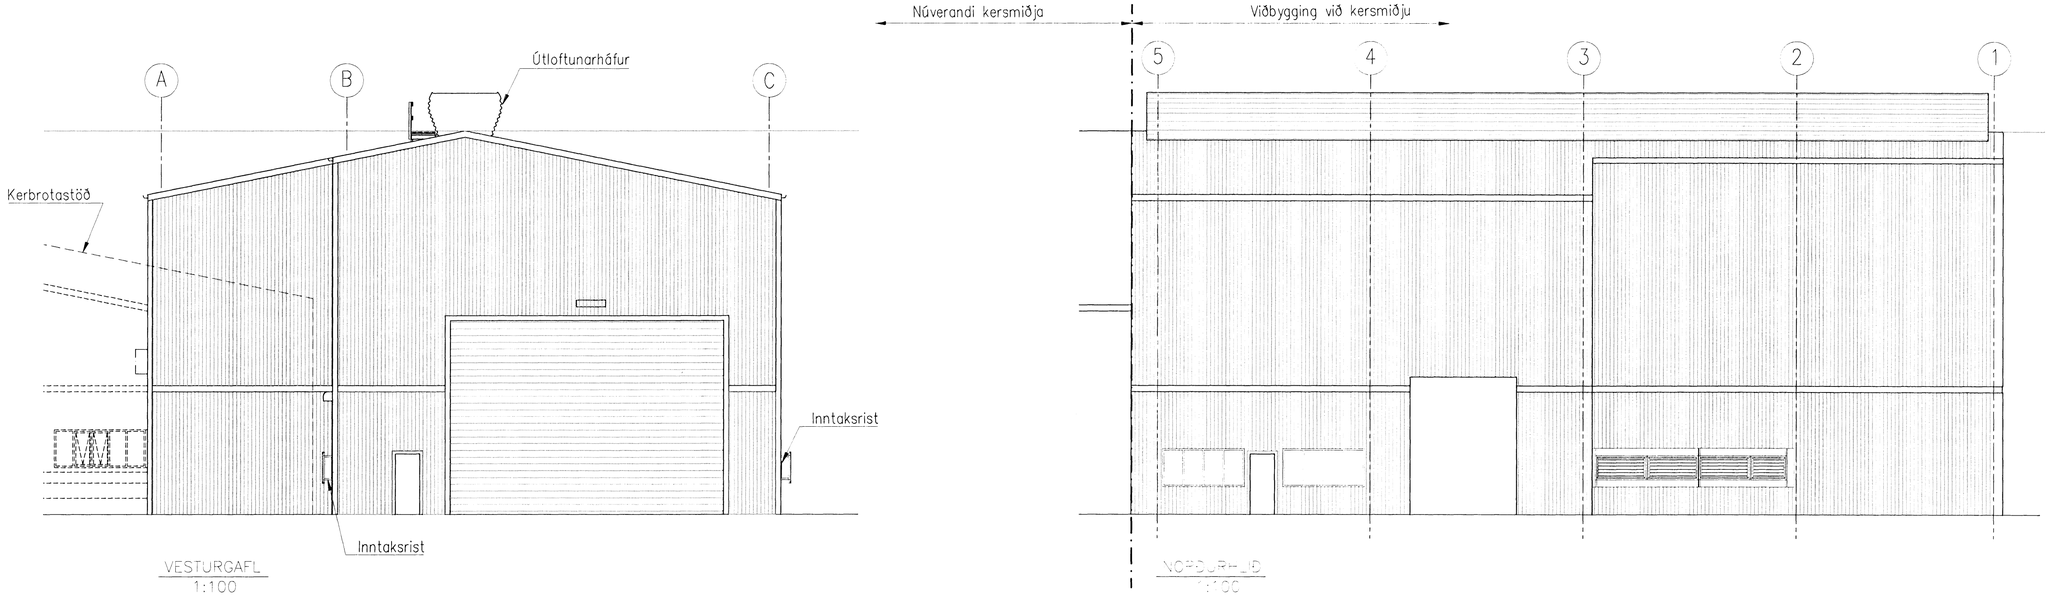

VESTURGAFL
1:100

NORÐURHLIÐ
1:100

Samþykkt
29 OKT. 2008
Bjarki Jóhannesson
Skipulags- og byggingarfulltrúi

Skýringar:
Explanations:

FJARHITUN
VERKFRÆÐISTOFA

Breyt. Rev.	Breyting Revision	Dags. Date	Samp. Approved	Notk. heimil Released

Tilv.teikningar nr. ISAL
Ref.drawing no. of ISAL

Samsetn.teikningar nr. ISAL
Assembly drawing no. of ISAL

This drawing is the property of the Alcan Iceland Ltd. and handed out for personal use only. It may neither be copied nor made available to others without permission of the Alcan Iceland Ltd. The receiver is liable for any misuse.

Fjöld stykkja / Number of pieces

Hlutur / Object | Atriði / Item | Efni / Material | eg.stk. / Weight (kg) | totalt / Pyngd | Athugasemdir / Remarks

Kersmiðja
Viðbygging við kersmiðju
Útlit og snið

Stærð / Format: A1 | Mkv. / Scale: 1:100
Kostn.nr. / Kostn.nr. / Cost-Eg.no.: 5110 01224
AKS no.: UK1
Verktaki / Supplier: Fjarhitun hf.
Tekn.nr. verktaka / Drw.no. of suppl.: 185302 | Breyt./Rev.
Teiknað / Drawn: AV 22.01.08 | Yfirfarið / Checked: PRG 31.01.08 | Samþykkt / Approved
Drw.no. of ISAL / Tekn.nr. ISAL: 185302 | Breyt./Rev.
Teiknað / Drawn | Yfirfarið og skráð / Checked and filed | Notkun heimiluð / Released

ALCAN PRIMARY METAL EUROPE
ISAL
Alcan Iceland Ltd
Straumsvik
IS-222 Hafnarfjordur

H/300/300/61/TEIKNING/VINNSLA/GATE3/185301.dwg