Samþykkt
23 OKT. 2008
Bjarki Jóhannesson
Skipulags- og byggingarfulltrúi

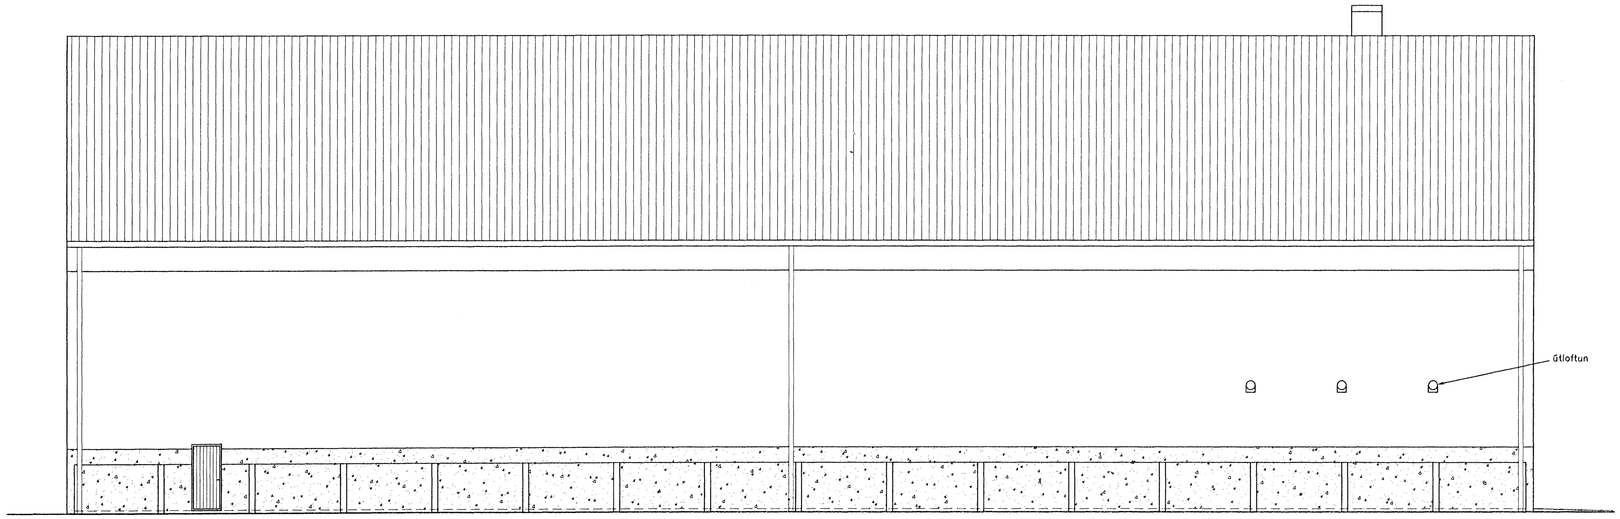

Suðurhlið 1:100

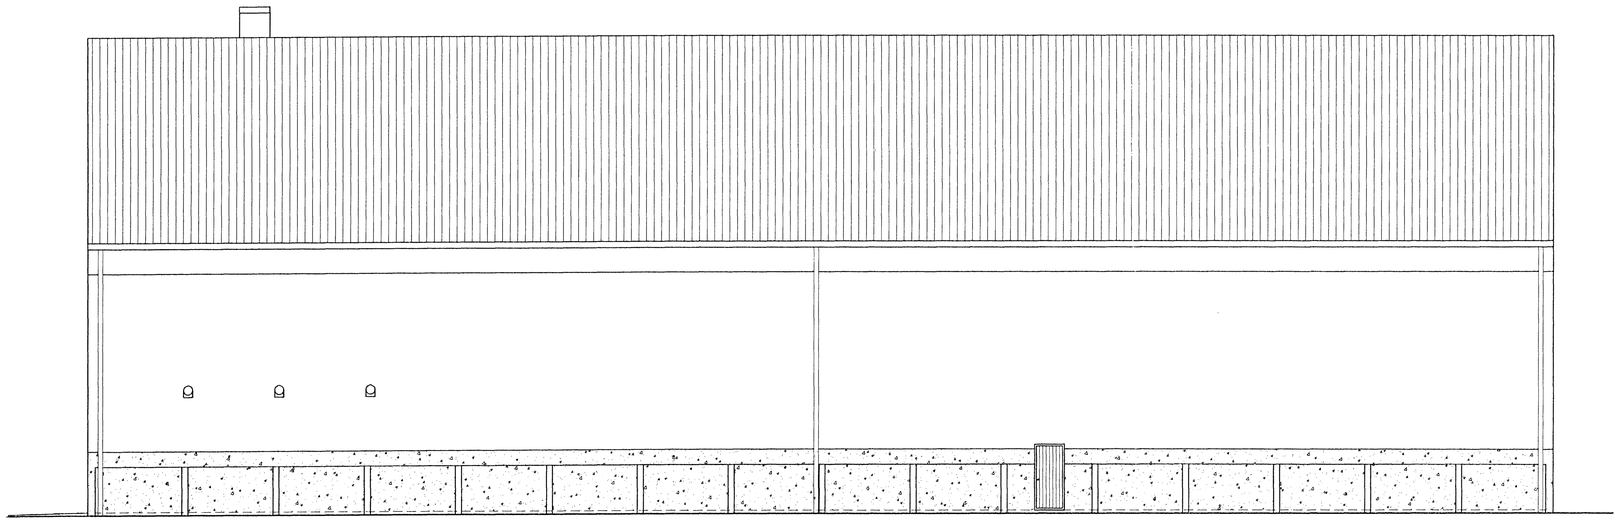

Norðurhlið 1:100

Pöntun
ÁLFASKEIÐ 93. 220 HAFNARFJ. S-555-2235 FAX-555-2284.
HELGI K. PÁLSSON HÚSG. OG INNANHÚSSARKITEKT FHÍ. hpalsson@centrum.is

VERK: CUXHAFENGATA 3. 220 Hafnarfirði

EFNI: Núverandi stálgrindarskemma Saltkaupa ehf. Innrétting rýma í norðausturhluta hússins á 1h. og á millilofti.

SAMÞYKKT: Útlit

Guðm. Þorvaldsson
kt. 291039-7669

BREYTT:
MÆLIKV: 1:100
HANNAÐ: H.K.P
TEIKNAÐ: H.K.P
YFIRF.:
Mappa.: AAverk2008 Cuxhafengata3
SKRÁ NR. Cuxhafengata 3.
VERKNR.: 0808
DAGS.: 10.10.2008
TEIKN.NR.: 04