




SNID A-A 1:100

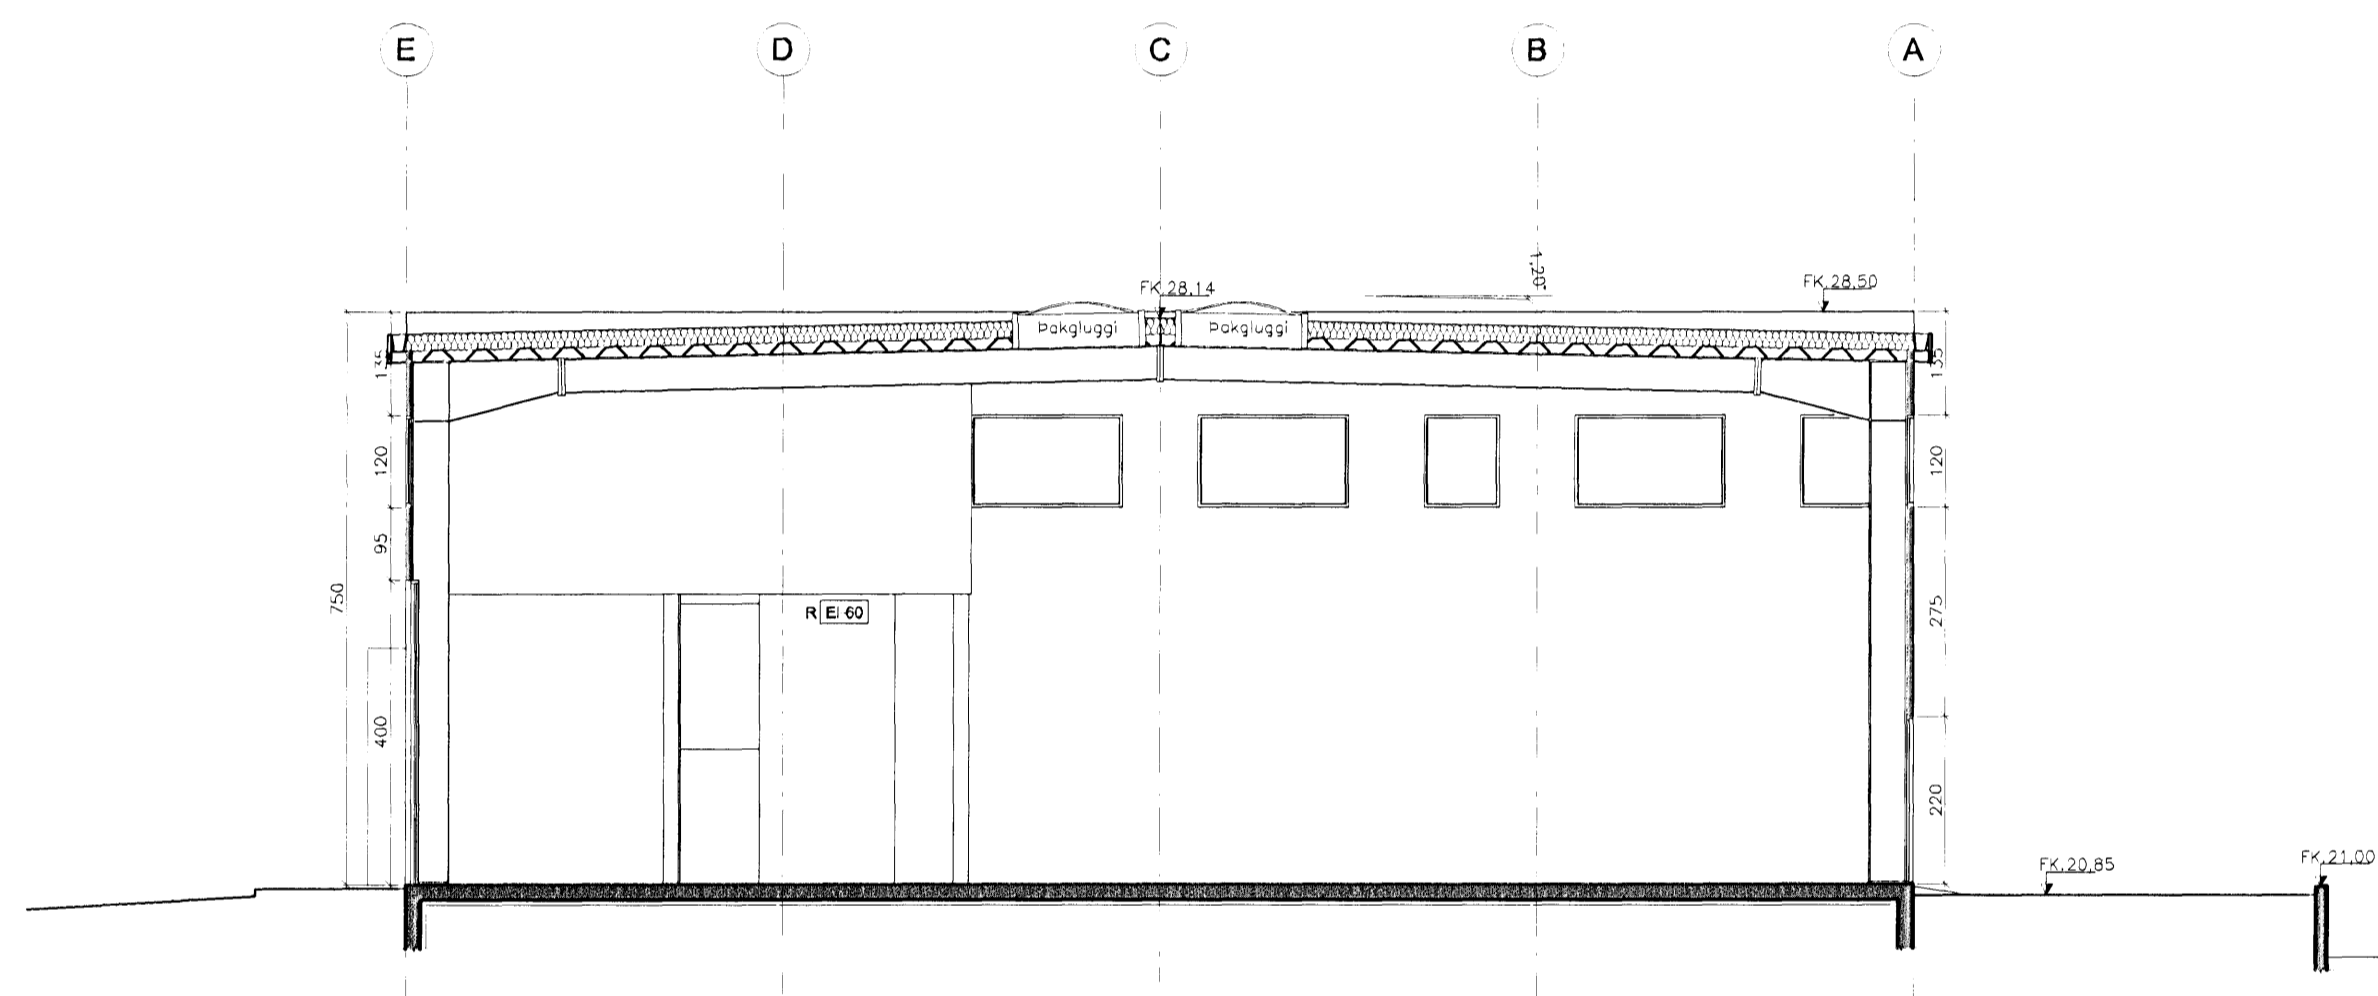

SNID B-B 1:100

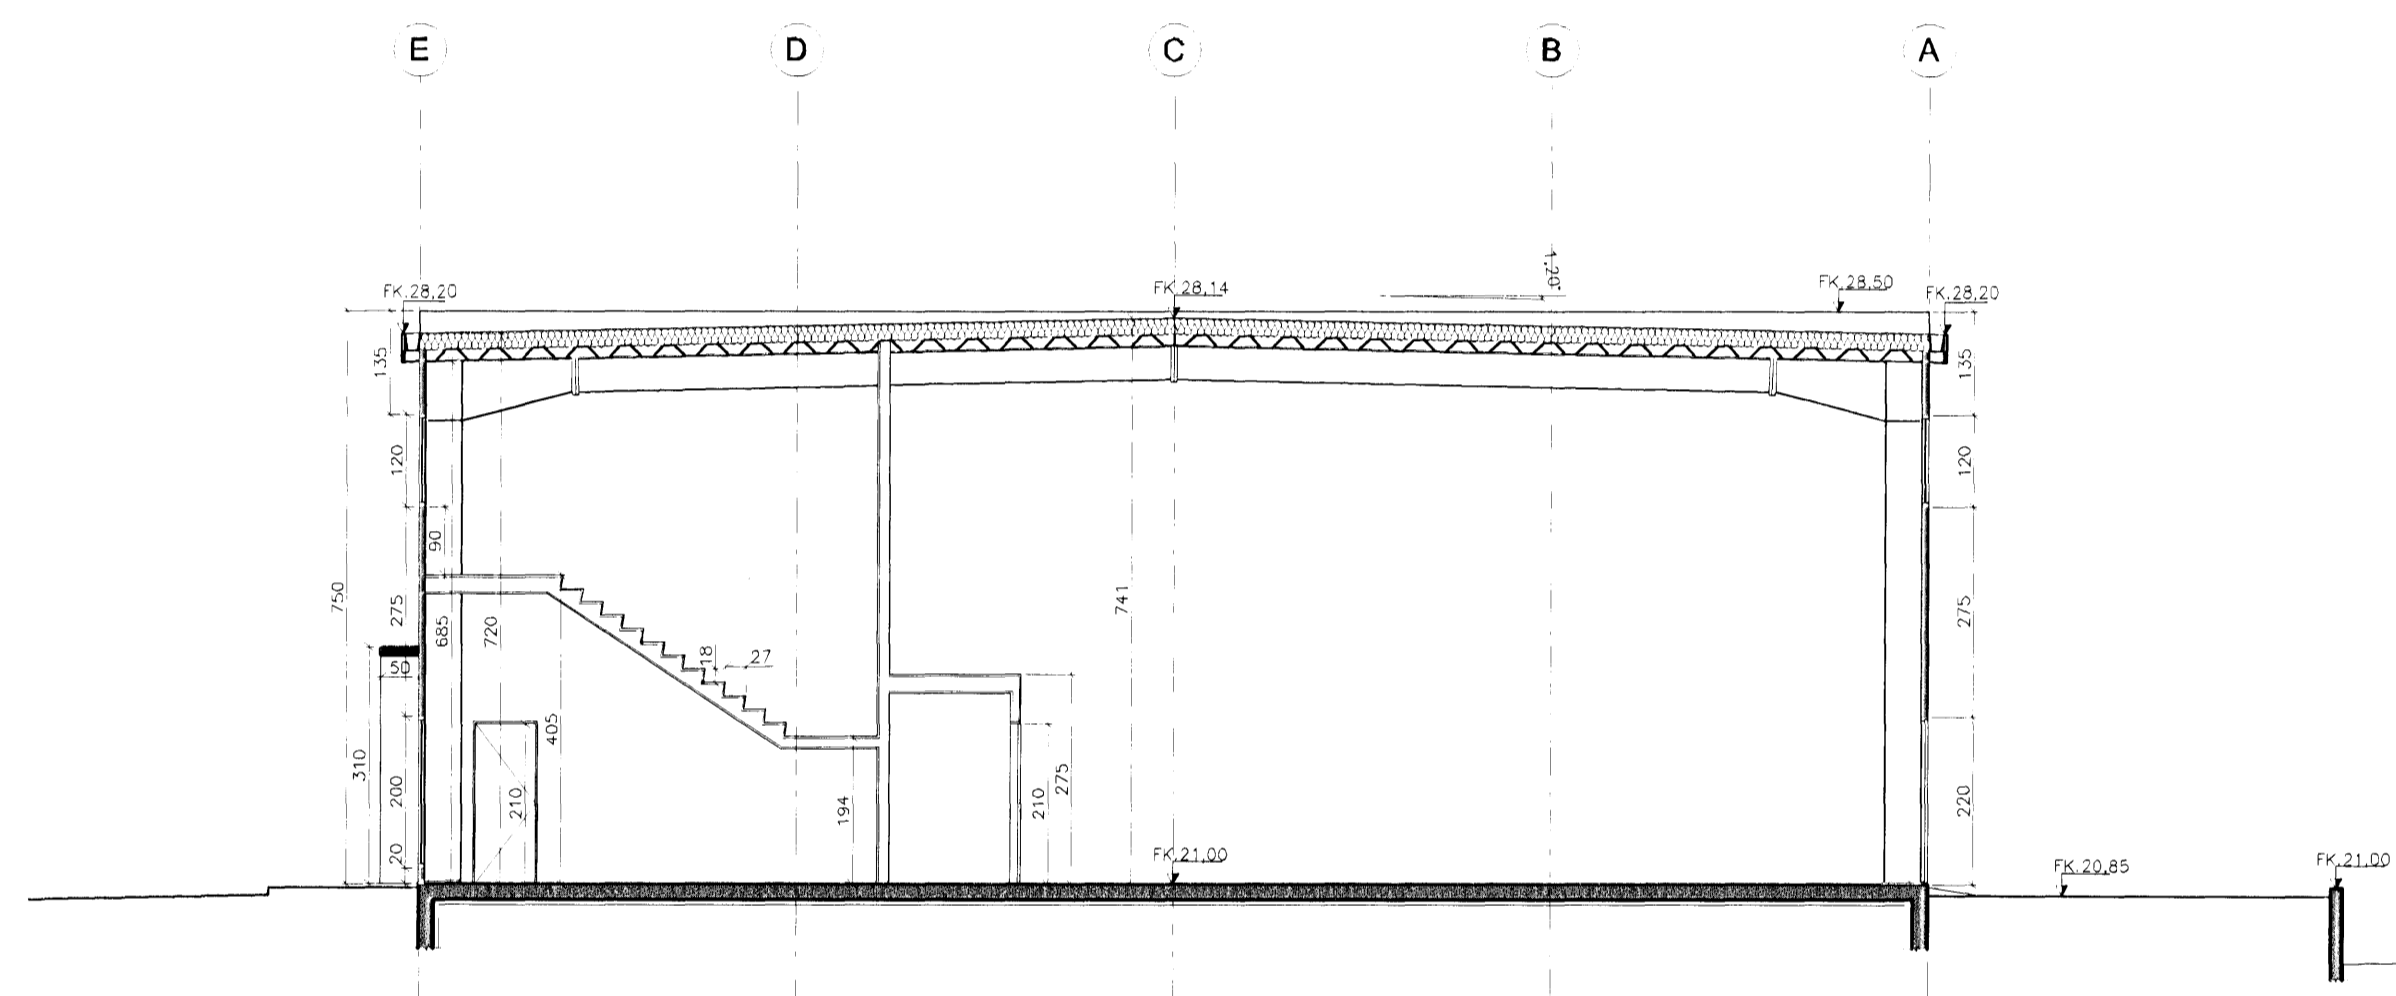

SNID C-C 1:100

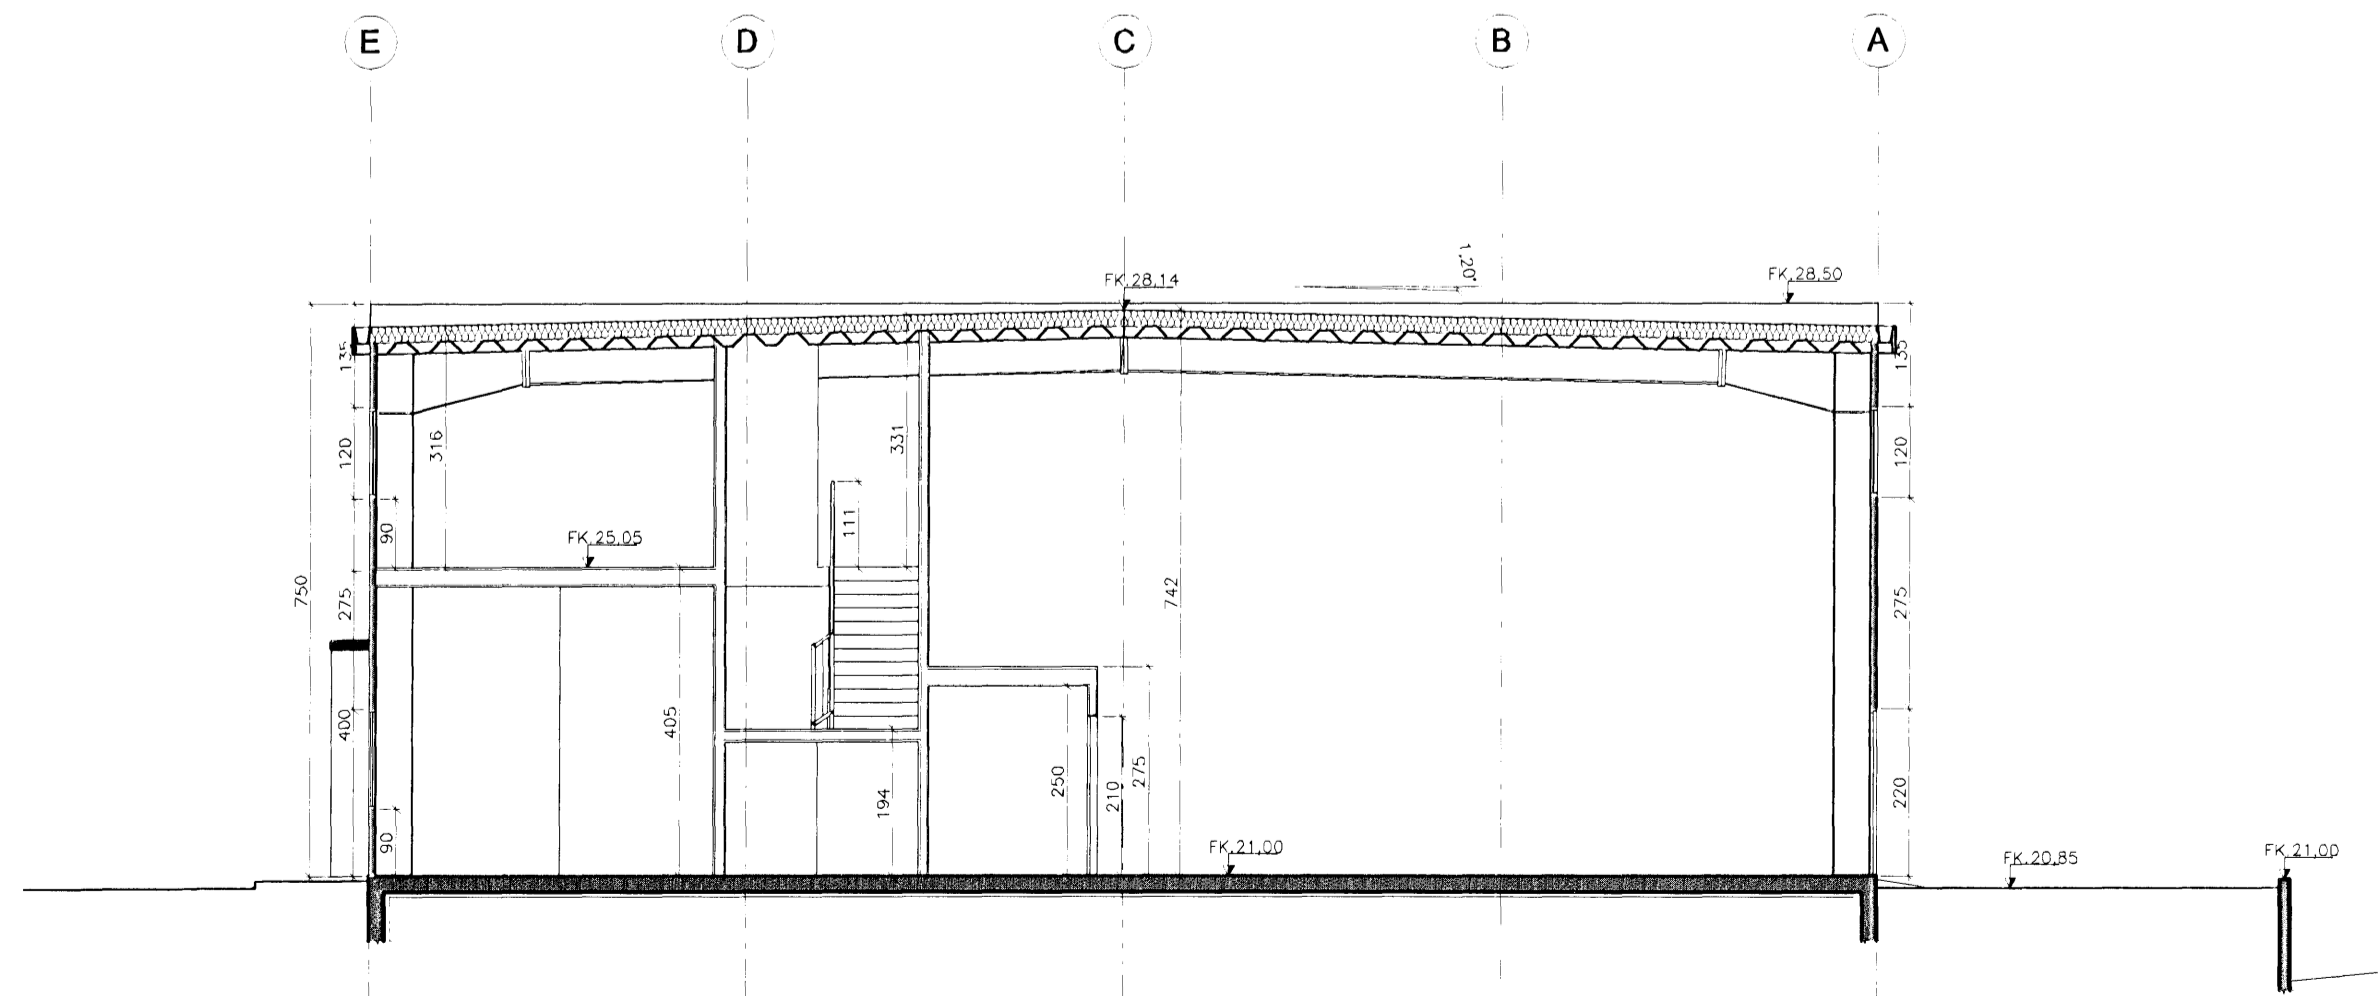

SNID D-D 1:100

B	6.10.2008	Breyting á innra skipulagi
A	28.02.2007	Breyting á staðsetningu sorptunnugeymslu
ÚTG.	DAGS.	BREYTINGAR

*Sigurður Sverrir Gunnarsson*

**SUÐURHELLA 7**  
**220 HAFNAFJÖRÐUR**  
**IDNADARHÚSNÆÐI**

SNEIDINGAR: VERNINGUR  
 A-A, B-B, C-C og D-D: KLÆFINGUR 1:100  
 ÚTGAFA: ÚTGAFA  
 ÚTGAFA: ÚTGAFA  
 ÚTGAFA: ÚTGAFA

ÚTGAFA Í GILDI: **B** TEKN.NR.: **20,004**

SAMÞYKKJUR: **Sigurður Sverrir Gunnarsson**  
 Suðurofti 3  
 220 Hafnarfjörður  
 t. 310655-5299