




Samþykkt  
 1. Mj 20.8  
 Bjarni Veðmónsson  
 Skipulags- og Byggingarfræðingur

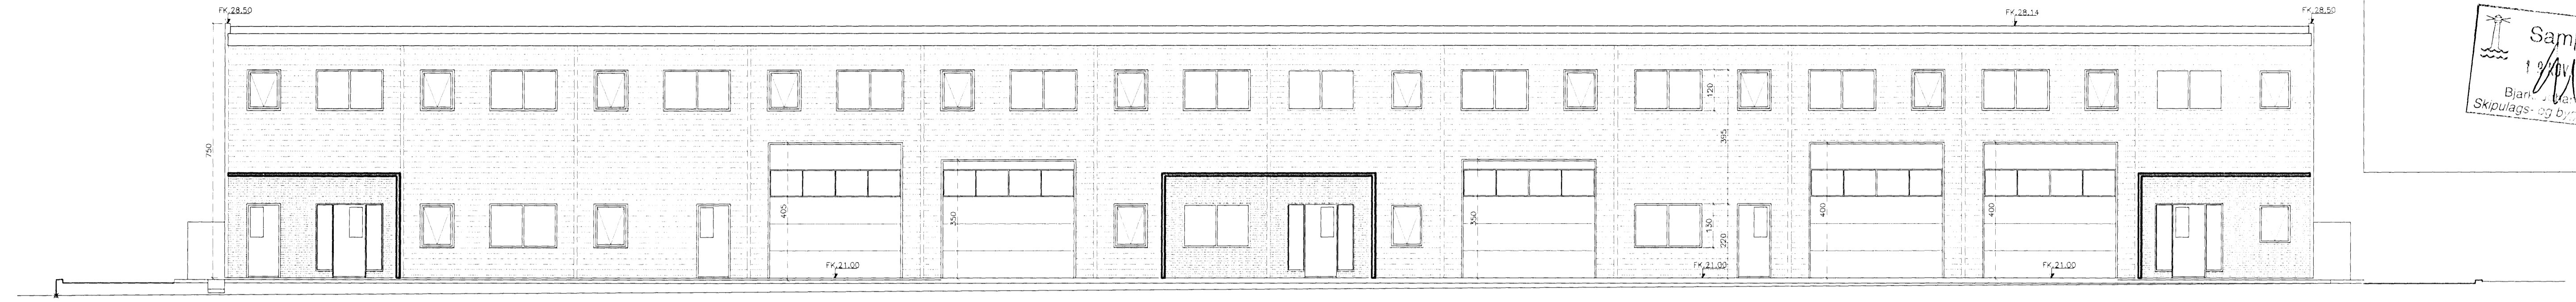


ÚTLIT VESTUR 1:100

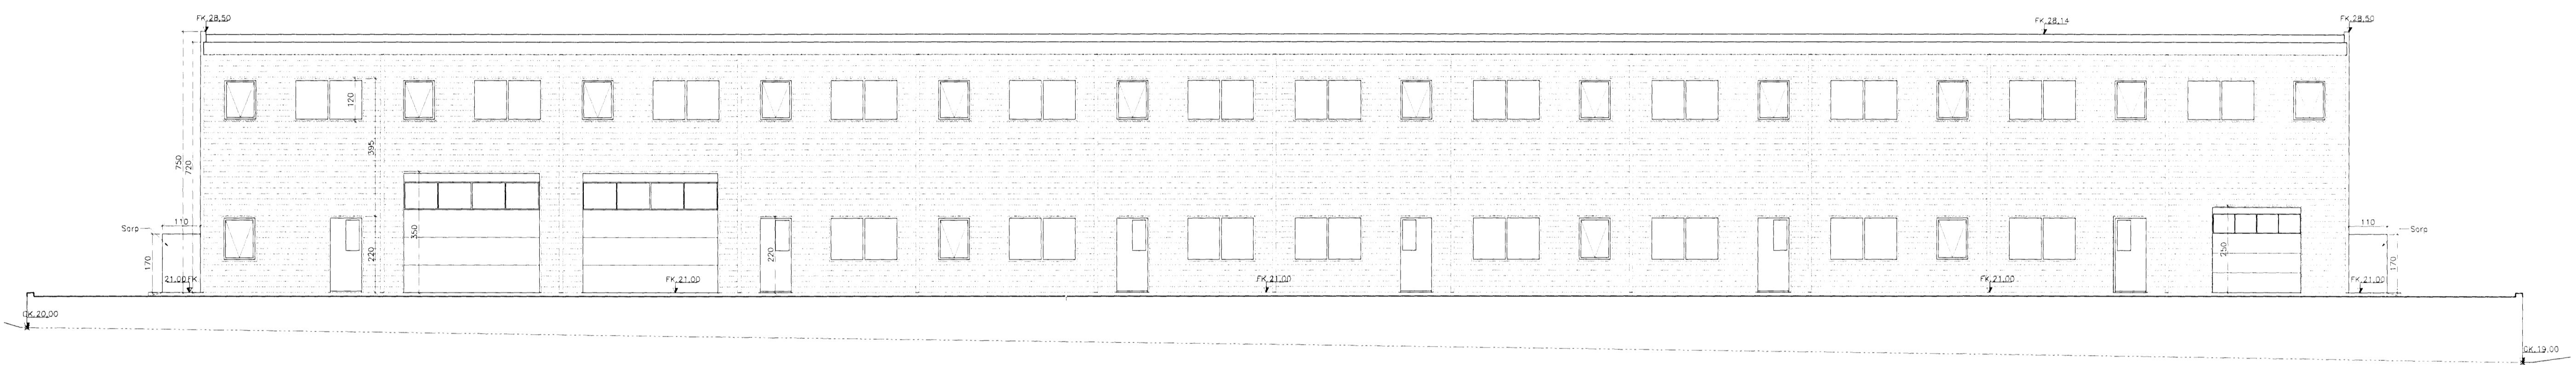

ÚTLIT AUSTUR 1:100

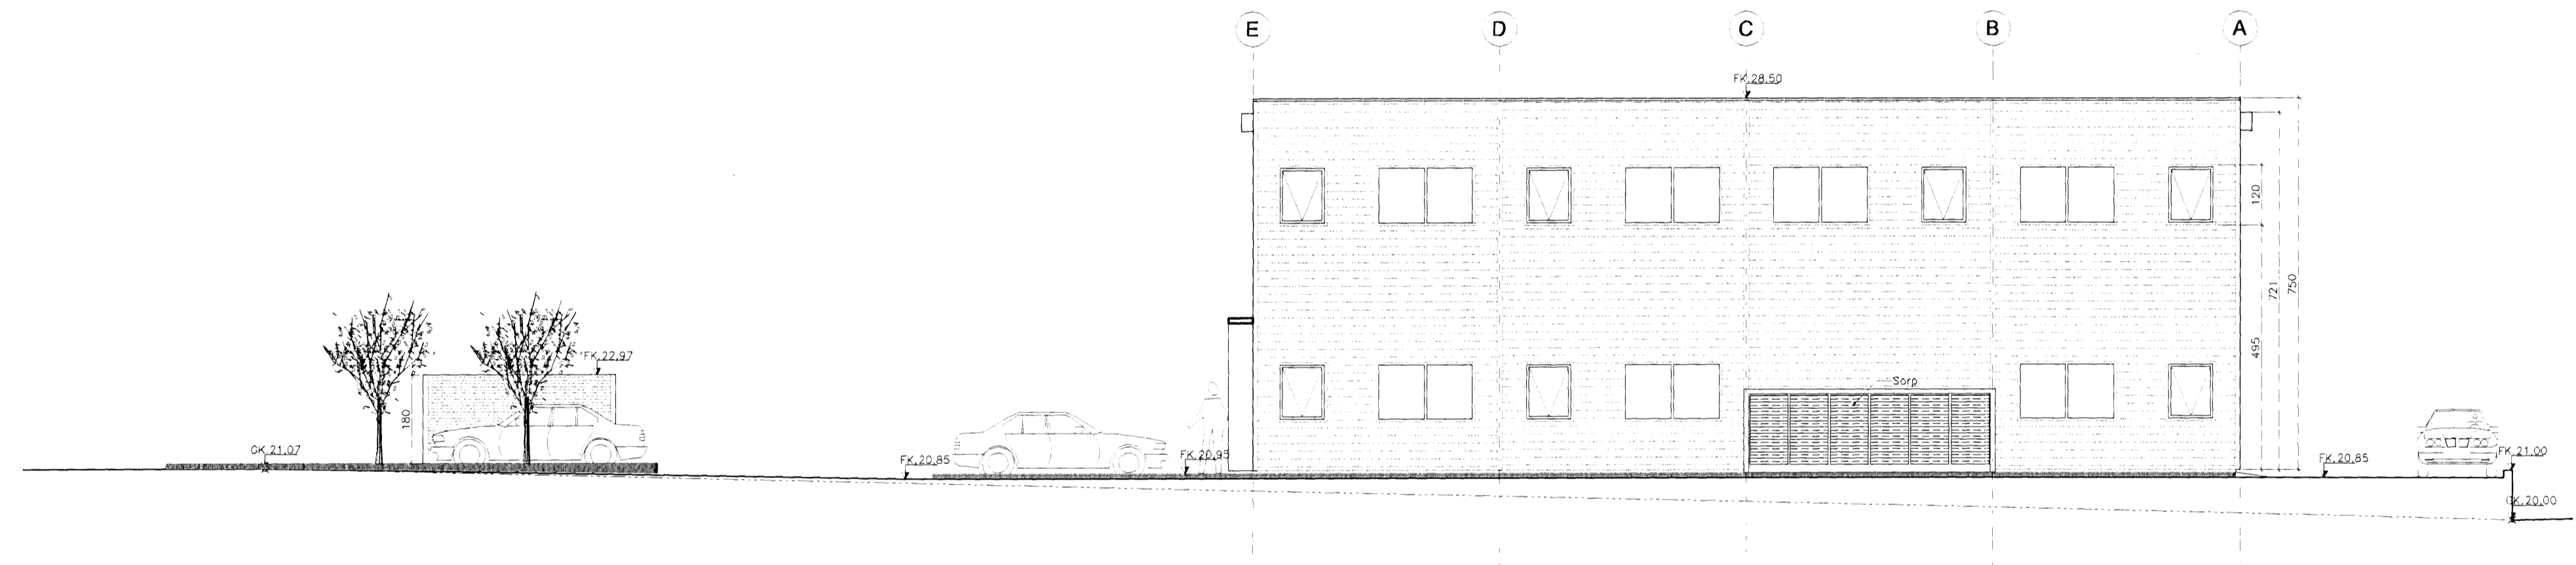

ÚTLIT SUÐUR 1:100

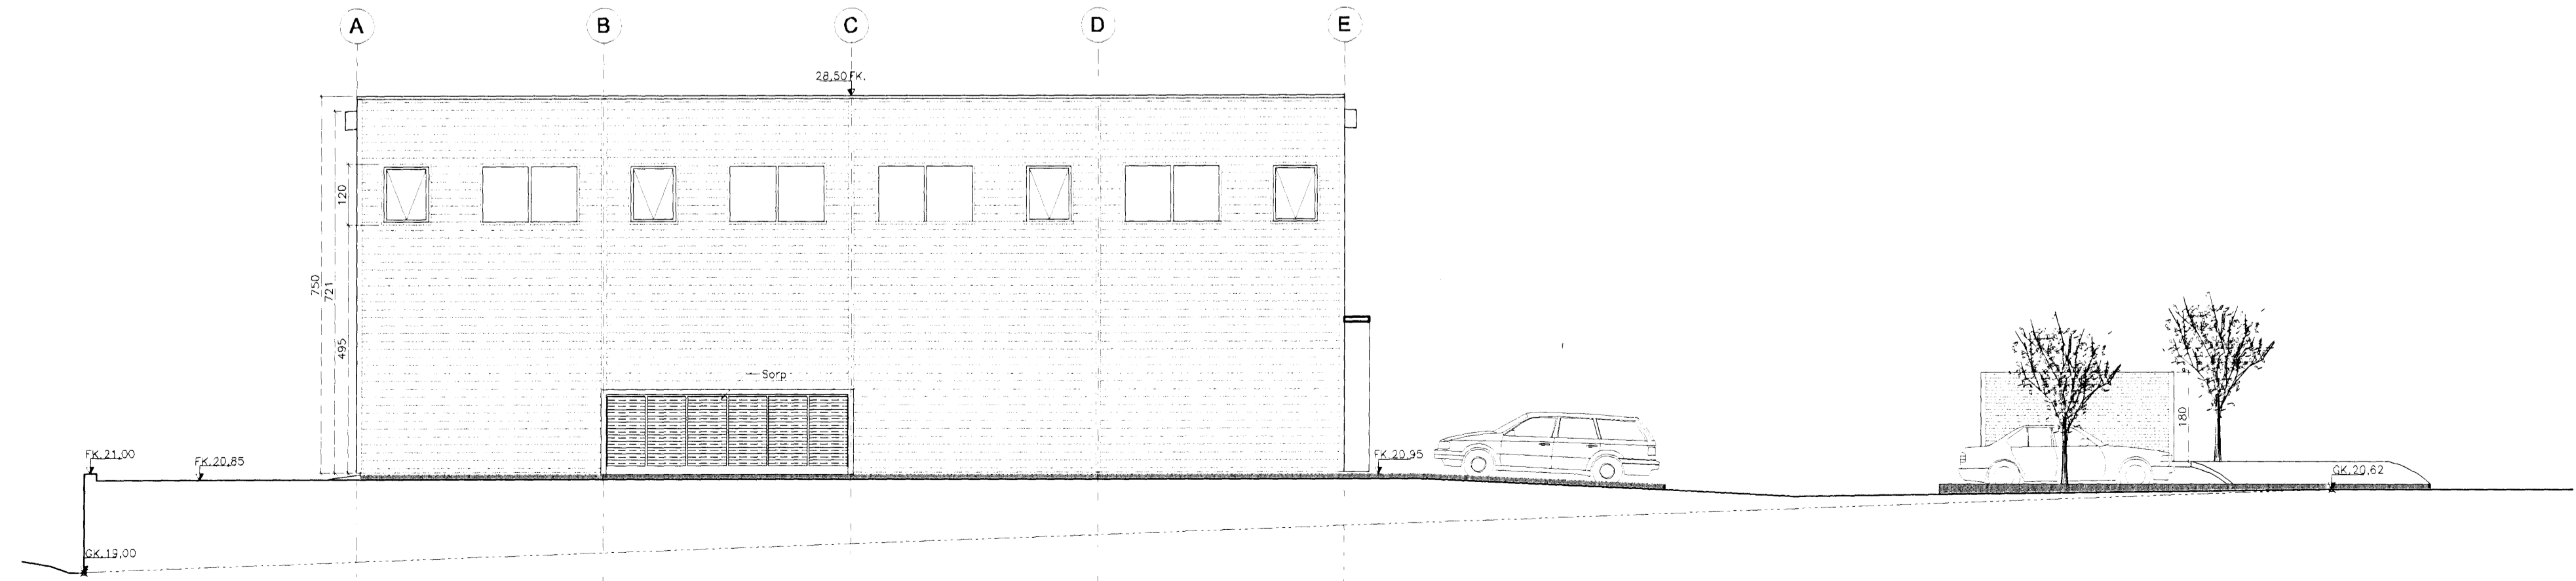

ÚTLIT NORÐUR 1:100

A	28.02.2007	Breyting á staðsetningu sorptunnugrymslu
ÚTG.	DAGS.	BREYTINGAR

*Sig. Sverrir Gunnarsson*

**SUÐURHELLA 7**  
**220 HAFNAFJÖRÐUR**  
 IÐNAÐARHÚSNÆÐI

ÚTLIT  
 VERMUR: -  
 KVARD: 1:100  
 DAGS: 31.01.2007

HÖNNUNO: Vörðinnsson kt. 081059-7179

ÚTGÁFA I GILDI: **A** TEKN.NR.: **20,003**

SAVÞYKKJUR:

**Sigurður Sverrir Gunnarsson**  
 Suðurott 3  
 220 Hafnafjörð  
 kt. 310855-5299